


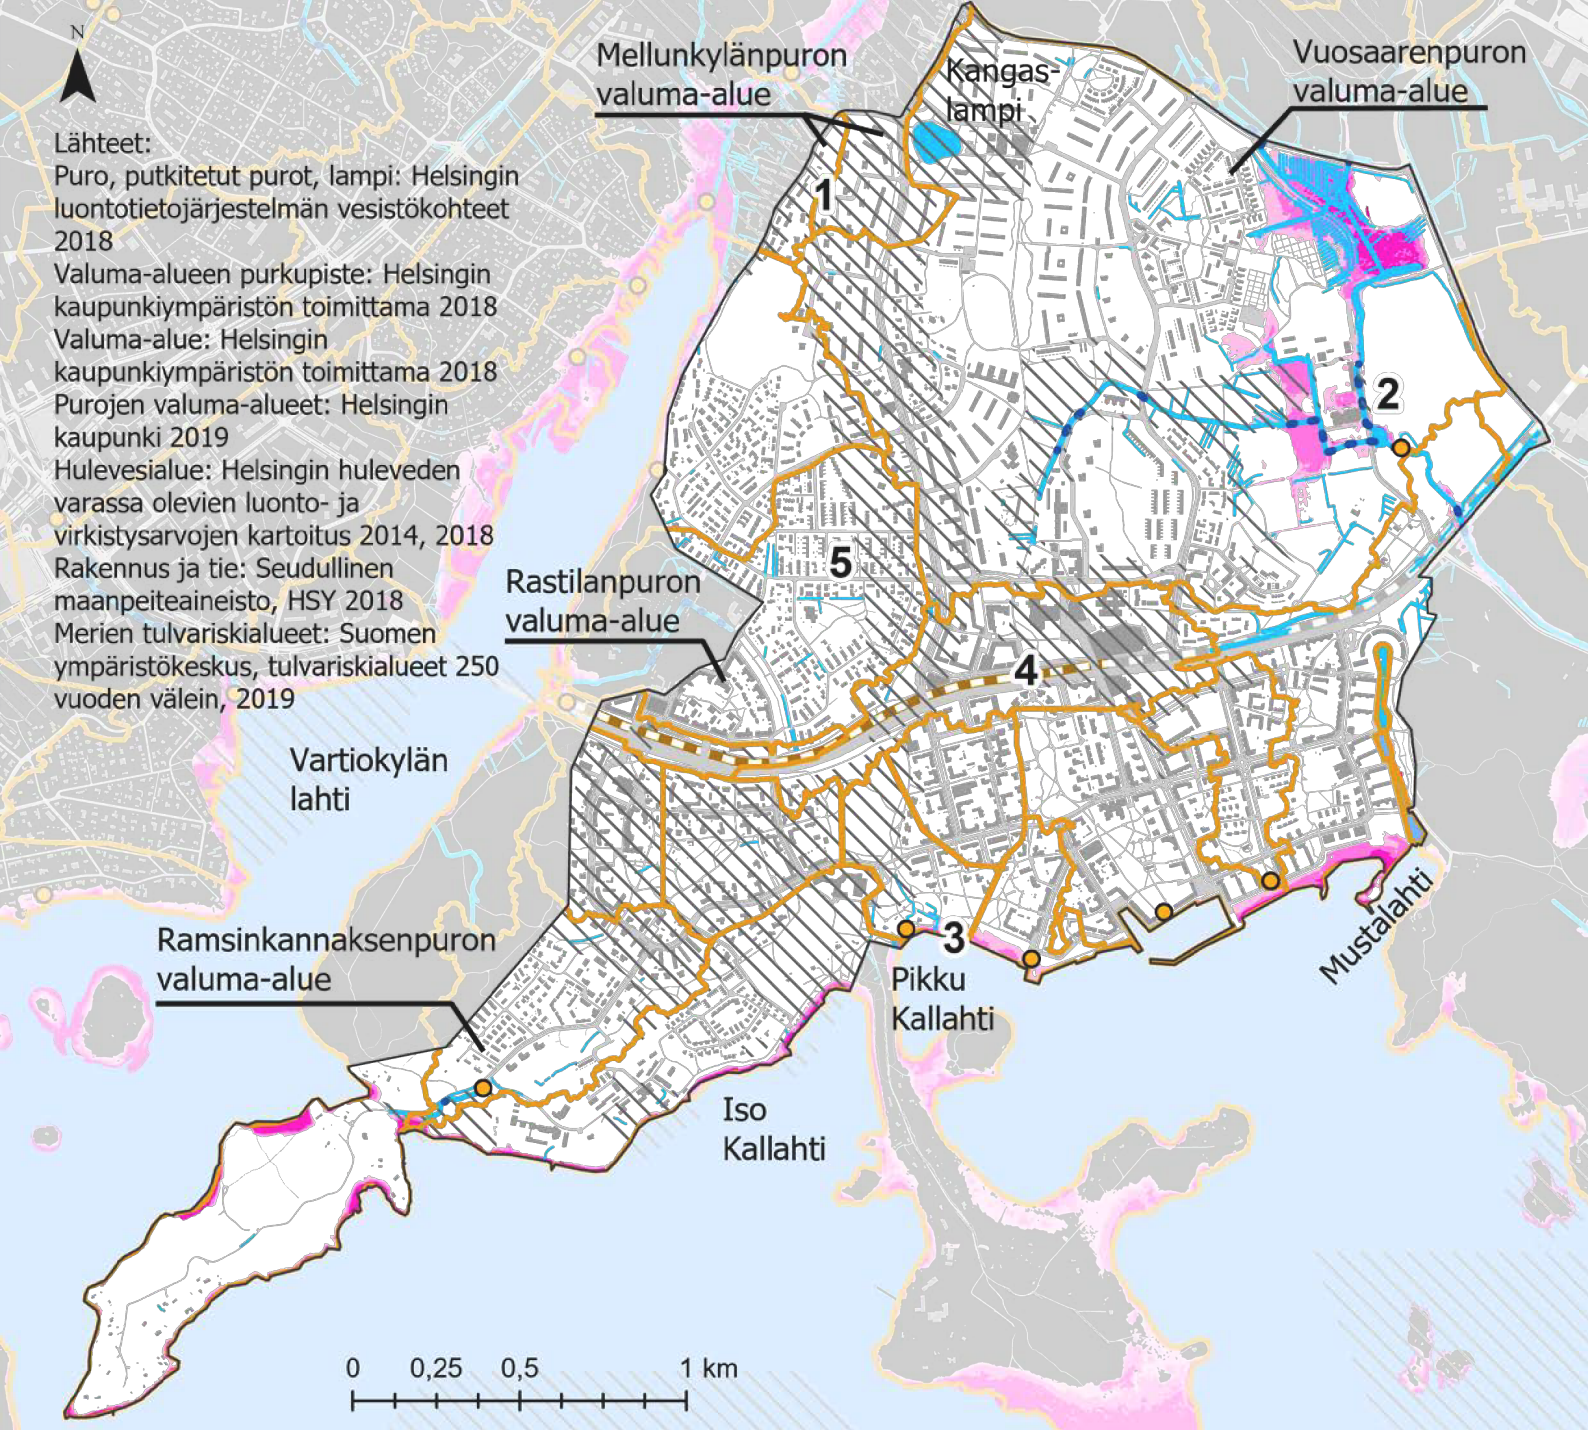

Sininen verkosto

Aluesuunnitelman raja

Metro

Junarata

Vesistöt

Puro

Oja

Putkitettu puro

Lampi

Valuma-alueet

Osavaluma-alueet

Valuma-alueiden purkupisteet

Merien tulvariskialueet 1/250a

0 - 0.5 m

0.5 - 1 m

1 - 2 m

2 - 3 m

yli 3 m

Maankäytön muutosalueet

Alue, jossa siniseen verkostoon kohdistuu muutospainetta maankäytön myötä

Sinisen verkoston tavoitteet

1. Mellunkylänpuron valuma-alueella huomioidaan Mellunkylän ja Vartiokylän pohjoisosan aluesuunnitelma. Lisäksi Kallvikintien suunnittelussa ja rakentamisessa huomioidaan Mellunkylänpuroon päätyvien hulevesien luonnonmukainen käsittely.

2. Vuosaarenpuron ympäristön kehittämisessä huomioidaan virtaamavaihteluiden hallinta, virkistyskäyttö sekä puron luonnonmukaistaminen.

3-4. Mereen laskevan huleveden laatu selvitetään, ja veden laadunhallinta huomioidaan alueen rakennushankkeissa.

5. Rastilan alueelle laaditaan hulevesien laadunhallintasuunnitelma.

Kuva 31. Sininen verkosto.