

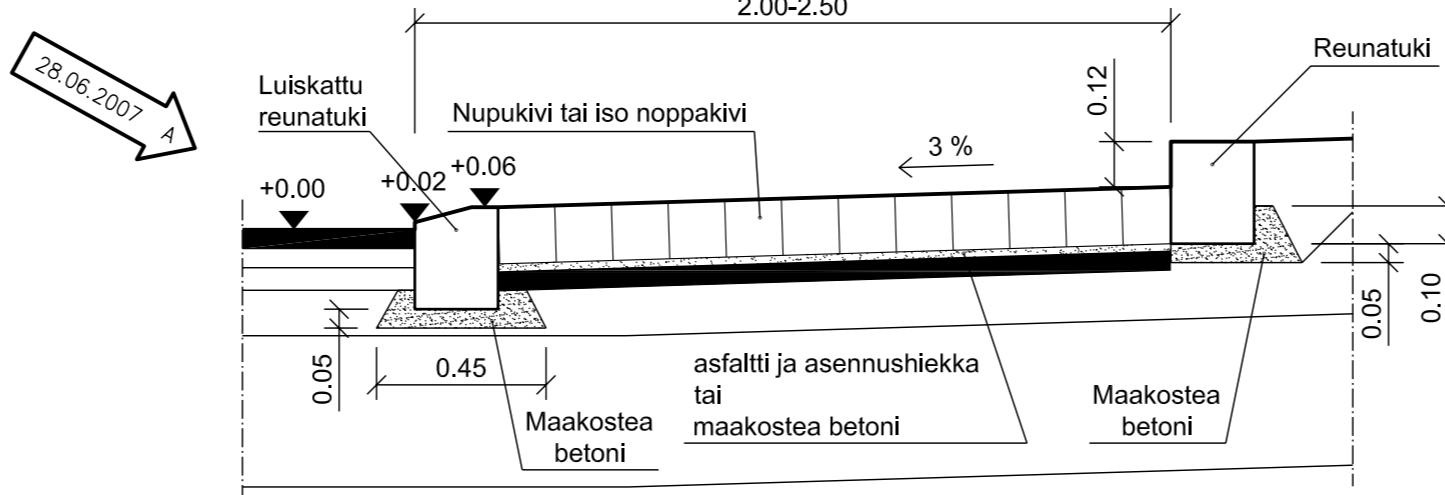




KIERTOTILAN KAVENNUKSEN LEIKKAUS, A - A (1:20)

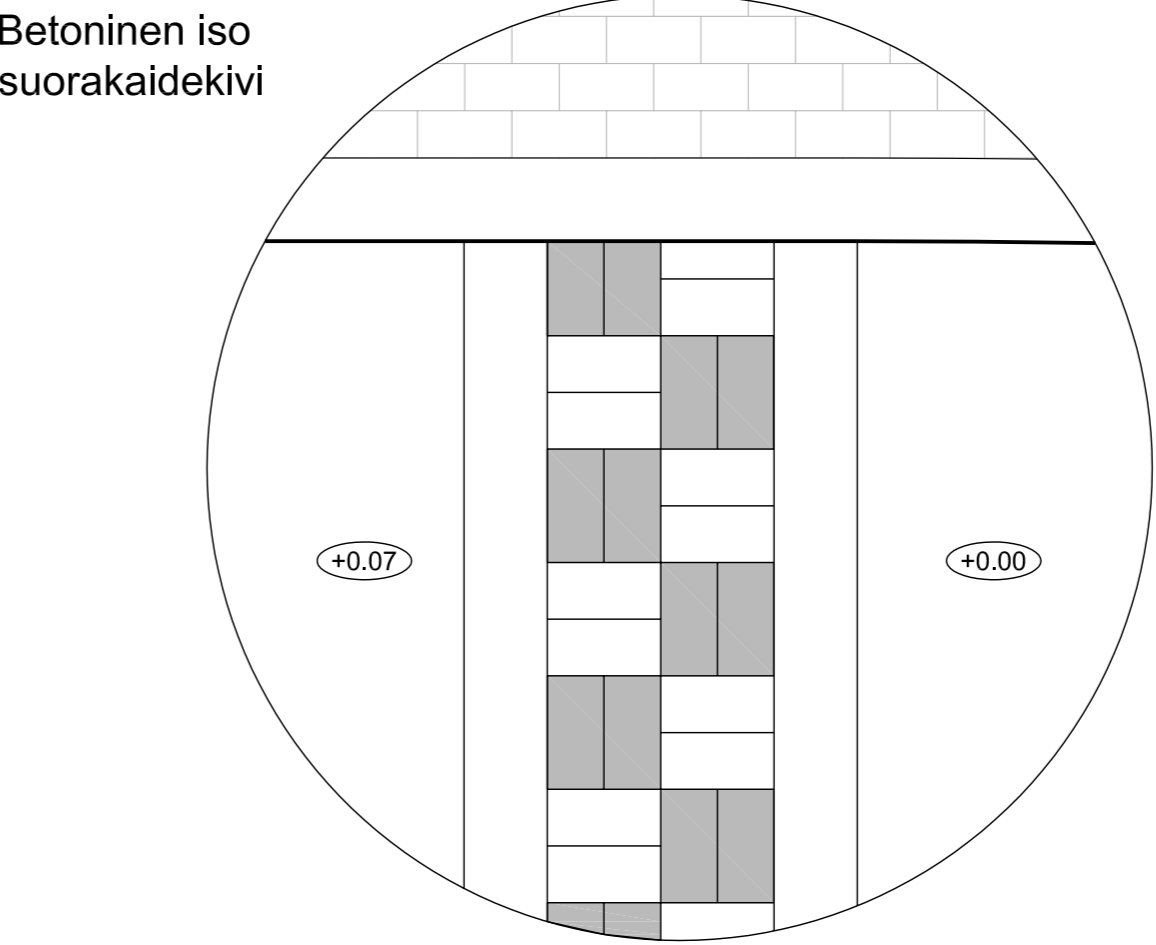

DETALJI 1 (1:20)

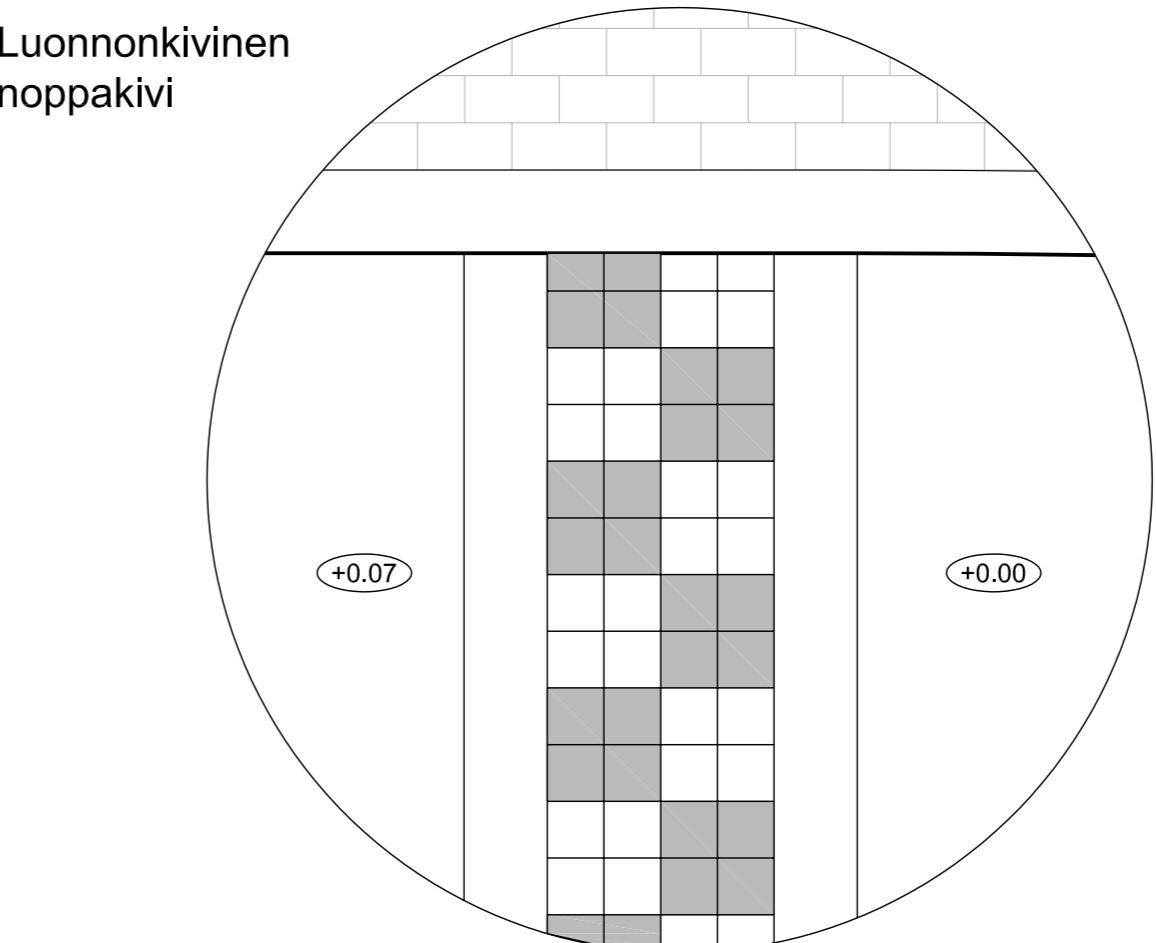

KOROTUSVIISTEEN LEIKKAUS, B - B (1:20)

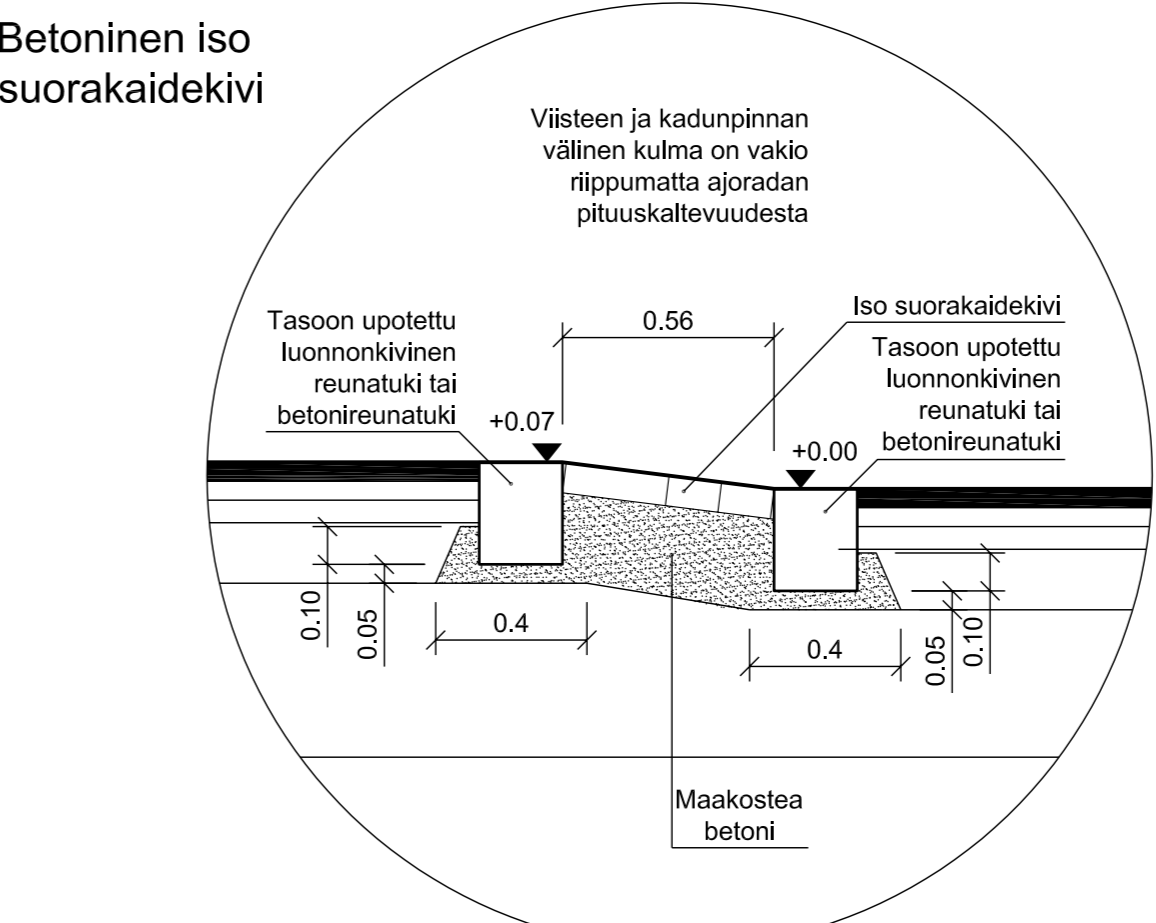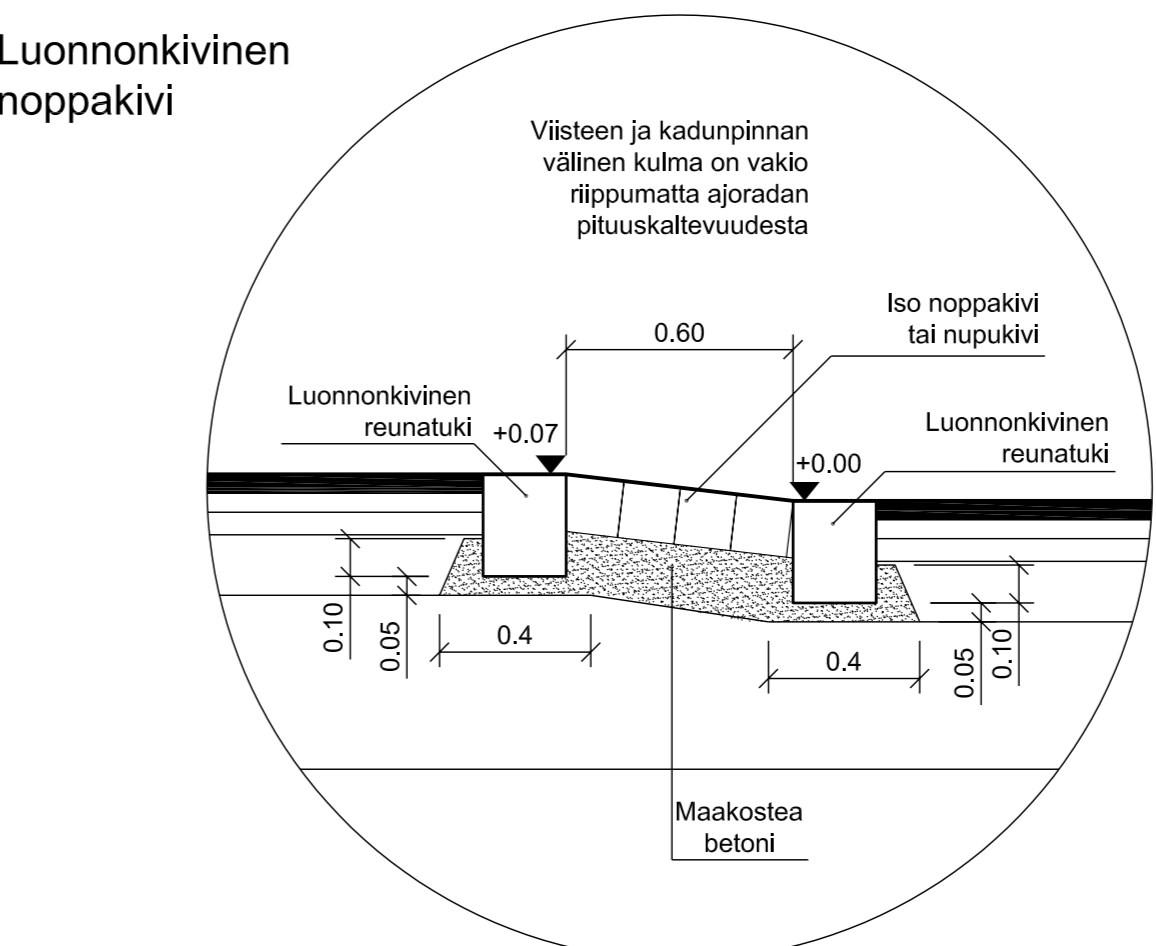

MERKINTÖJEN SELITYKSET

- Nupukivi
- Kiveys (betoni- tai luonnonkivi)
- Varoitusalue
Varoitusalueen materiaalivaihtoehdot:
- valkoinen luonnonkivilaatta (ristipäähakattu tai poltettu)
- valkoinen sahattu nupukivi (ristipäähakattu tai poltettu)
- valkoinen kupolilaatta (ei keskisaarekkeessa)
- valkoinen pesubetonikivi
- valkoinen betonikivi
- Nurmi
- Reunatuki
- Luiskattu reunatuki
Näkyvät pinnat lohkot (karkeahakattu), ristipäähakattu tai poltetut
- Madallettu reunatuki

- Mitat ja kaarresäteet ovat ohjeellisia
- Suojatiet tehdään tyyppiirustusten 29263/1-3 mukaan

A Luiskatun reunatuen korko +0.02 ajoradan pinnasta		28.06.07	JMä
HELSINGIN KAUPUNGIN RAKENNUSVIRASTO		PL 1515, Kasarmikatu 21	puh. (09) 310 1661
Katu- ja puisto-osasto		00099 HELSINGIN KAUPUNKI	fax (09) 310 38328
TYYPPIIRUSTUS			
Kiertoliittymät			
Pieni kiertoliittymä			
MK	LIITTYY	NRO	HYV
1:200		29263/6	TARK
1:20	KORVAA	ASEMAKAAVA	LAAT
	KORVATTU	LIKENNES	OHJELMA
SITO		Päivämäärä	Tarkosti
		06.06.2007	J. Santala
		Piisi	Suunnittelij
			J. Mäkyinen
			M. Vuorinen