
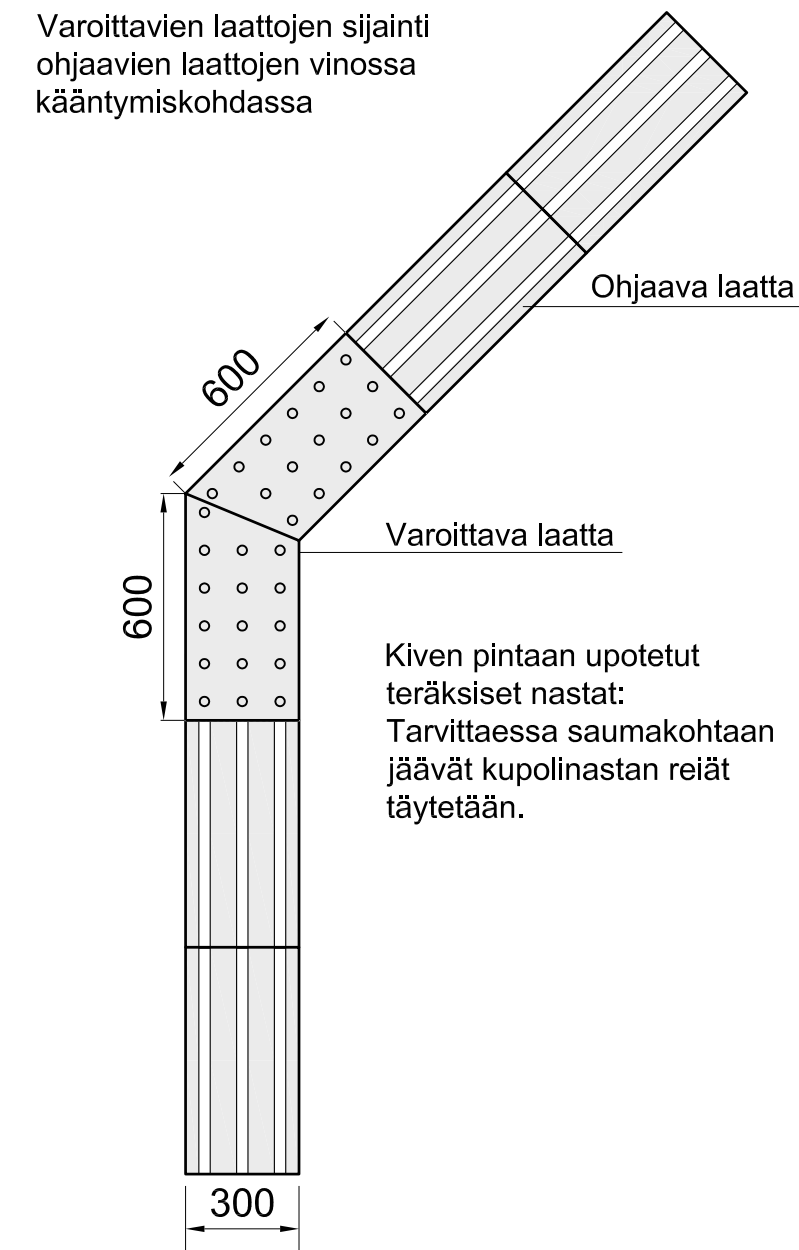




OHJAAVAT JA VAROITTAVAT LAATAT (1:20)

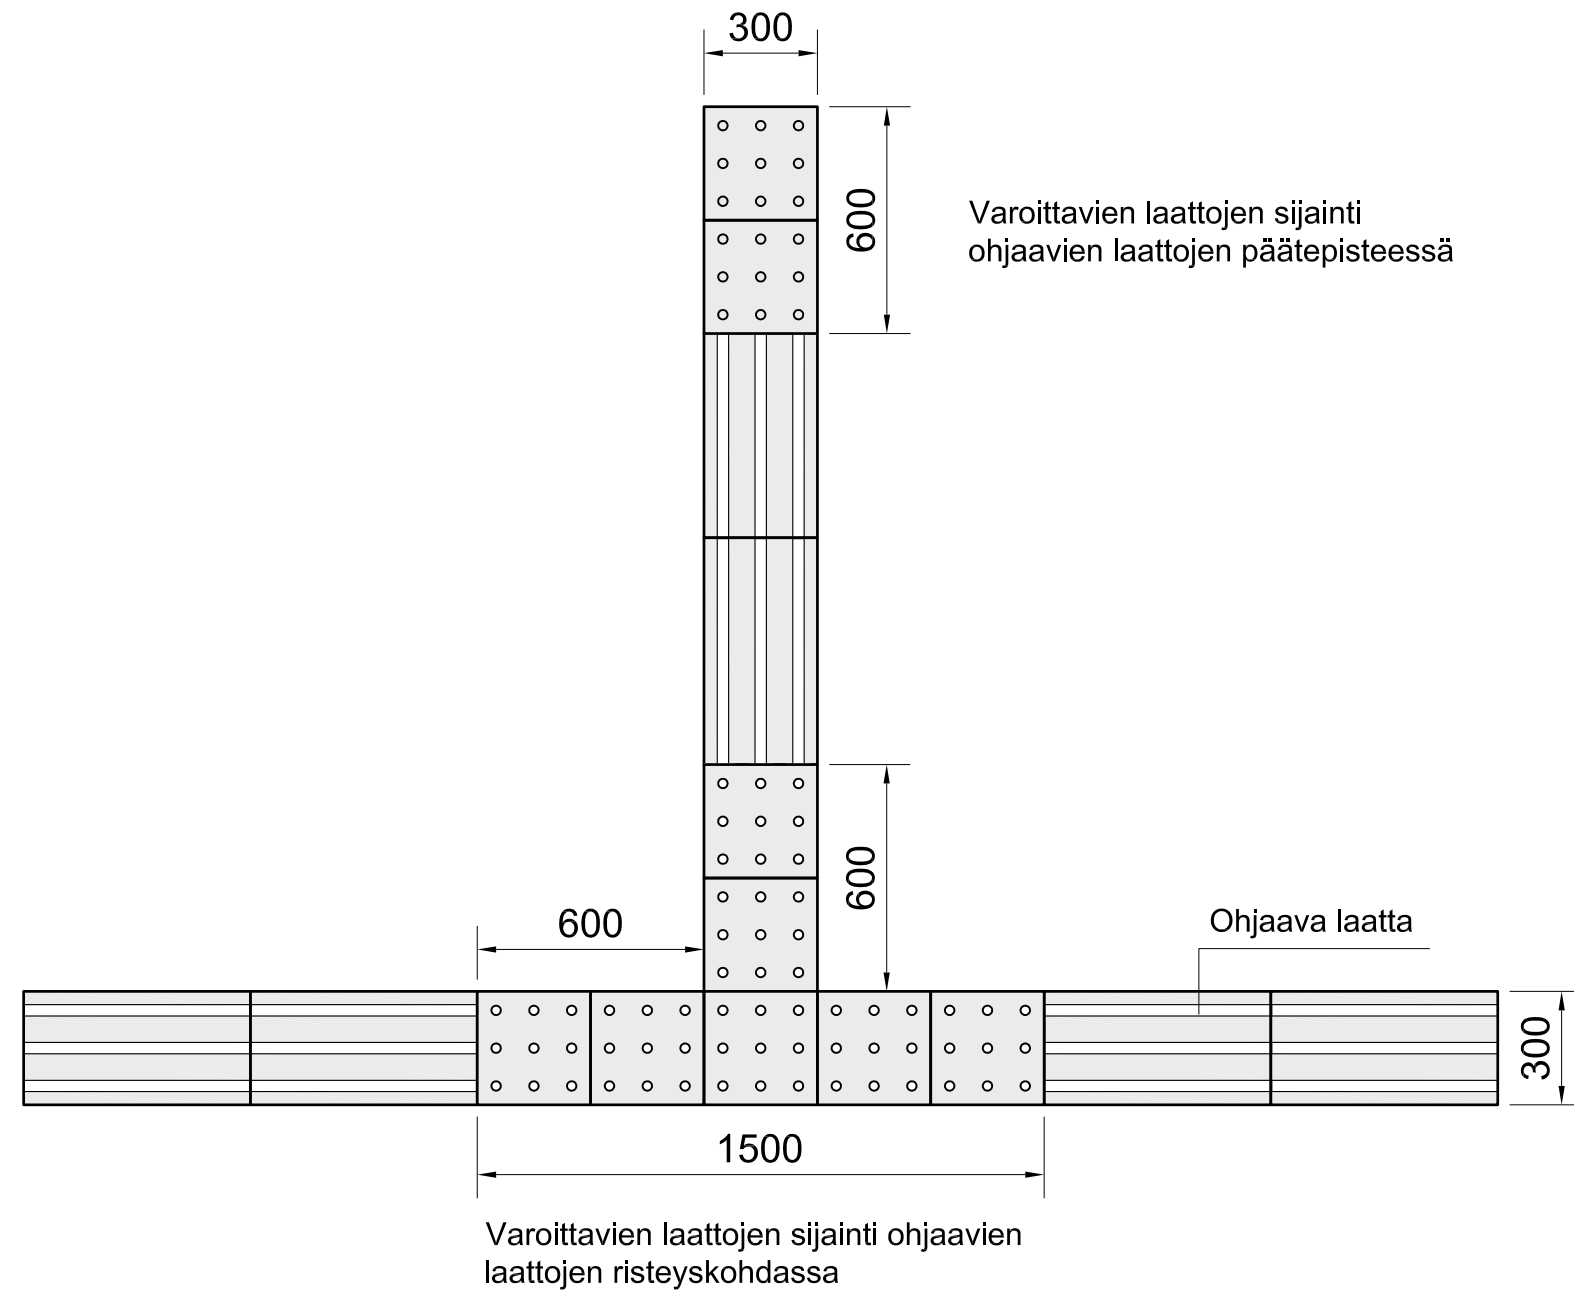

DETALJIT (1:5)



Varoittava laatta
300 x 300 x 80 -100 mm

Kiven pintaan upotetut teräksiset kupolinastat

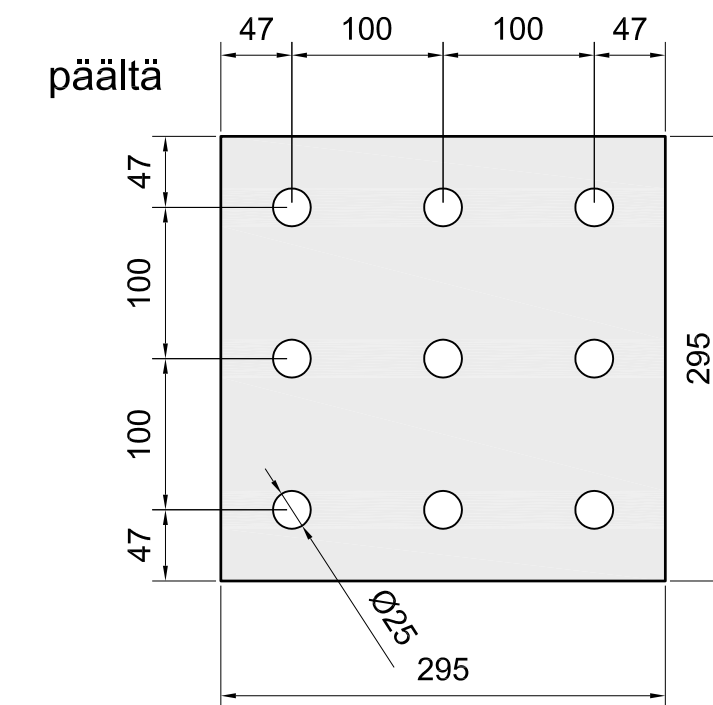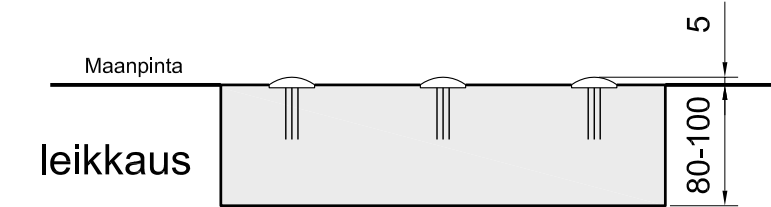

Ohjaava laatta
300 x 600 x 80 -100 mm

Kiven pintaan leikatut kohokuviot kohokuvion pinta poltettu

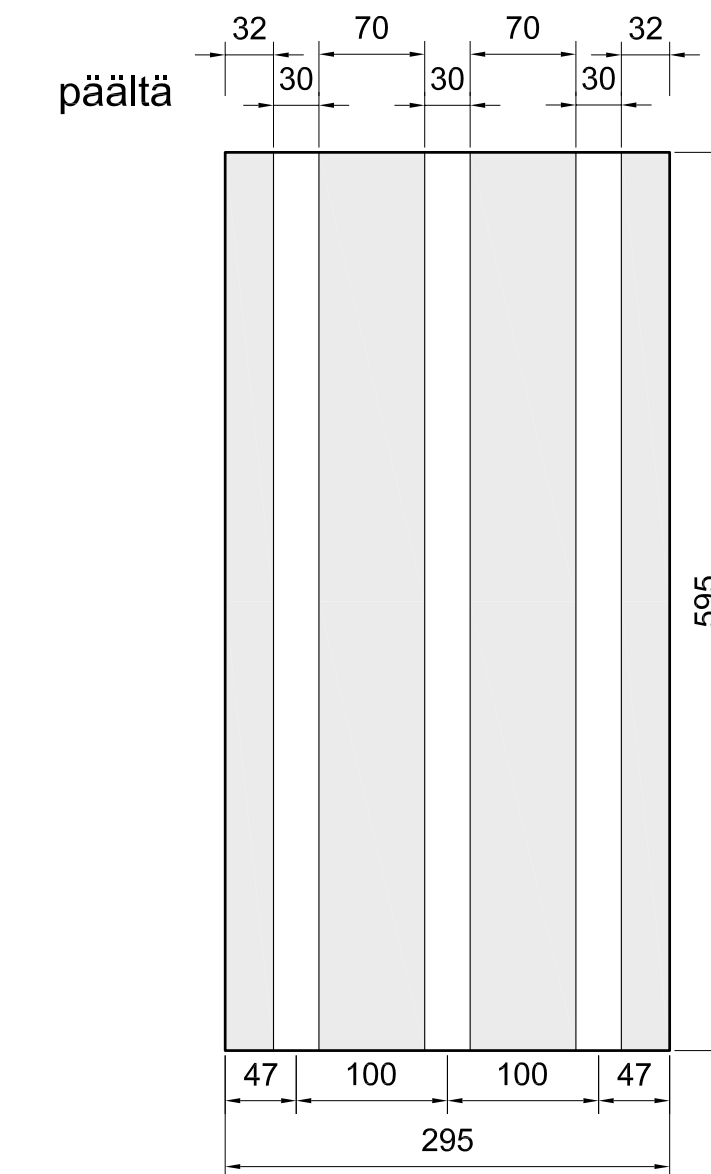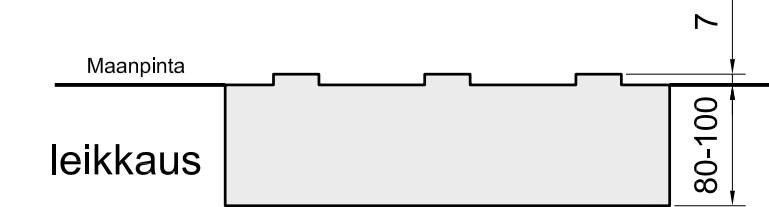

Opaslaatat:
Ohjaavat ja varoittavat laatat, luonnonkivi

Kaikki saman kohteen opaslaatat ovat samaa väriä. Väri on valkoinen, mutta on huomioitava, että kontrasti ympäröivään pintaan on riittävä. Riittävänä kontrastina pidetään sitä eroa, mikä on valkoisen / mustan ja keskiharmaan välillä.

Alueilla, joita ei ole varustettu sulanapitojärjestelmällä, voidaan ohjaavana elementtinä käyttää vastaavanlevyistä lohkopintaista nupukiviraitaa.

- Varoitusalueen materiaalivaihtoehdot alueilla, joita ei ole varustettu sulanapitojärjestelmällä:
- valkoinen luonnonkivilaatta (ristipäähakattu tai poltettu)
 - valkoinen sahattu nupukivi (ristipäähakattu tai poltettu)
 - valkoinen pesubetonikivi
 - valkoinen betonikivi

| | | | | | |
|-------------------------------------|----------|--------------------------|-------------|----------------------------|----------|
| HELSINGIN KAUPUNGIN RAKENNUSVIRASTO | | PL 1515, Kasarmikatu 21 | | puh. (09) 310 1661 | |
| Katu- ja puisto-osasto | | 00099 HELSINGIN KAUPUNKI | | fax (09) 310 38328 | |
| TYYPPIPIIRUSTUS | | | | | |
| Opaslaatat | | | | | |
| Ohjaavat ja varoittavat laatat | | | | | |
| MK | LIITTYY | NRO | 29263/7 | HYV. | |
| 1:20 | KORVAA | ASEMAKAAVA | | TARK | |
| 1:5 | KORVATTU | LIIKENNES | | LAAT. | SITO |
| | | OHJELMA | | | |
| SITO | | Päivämäärä | Piirsi | Suunnitteli | Tarkosti |
| | | 06.06.2007 | A. Korvanen | J. Mäkyinen M. Vuorinen | |