

Helsinki

Uutelan hoito- ja kehittämissuunnitelma 2017 – 2026



Kaupunkiympäristön aineistoja 2018:1

ISBN 978-952-331-403-0
ISSN 2489-4257

Sisällys

1 JOHDANTO	5
2 SUUNNITTELUN LÄHTÖKOHDAT	7
2.1 Maanomistus-, kaavoitus- ja suunnittelutilanne	7
2.2 Maisema	9
2.3 Kulttuuriympäristö	9
2.4 Luonto	11
2.5 Tiet, ulkoilureitit ja polut	13
2.6 Toiminnot ja palvelut, pysäköinti	14
2.7 Rakenteet, kalusteet, opastus ja valaistus	15
3 VUOROVAIKUTUS	17
3.1 Kerro kartalla -kyselyn ja haastatteluiden tulokset	17
3.2 Vuosaari-aluefoorumi	17
3.3 Koira-aitauksen käyttöönottojuhlat	17
3.4 Tutustuminen koira-aitauksen toimintaan ja yhteistyökokous	17
3.5 Yhteinen maastokatselmus Skatan tilalle kiinteistön vuokralaisen kanssa	17
4 SUUNNITELMA	19
4.1 Maisemalliset tavoitteet	19
4.1.1 Tavoitteellinen maisemarakenne	19
4.1.2 Maiseman- ja luonnonhoidon tavoitteet	19
4.1.3 Hoitoluokkakajauma	21
4.2 Reitistön, toimintojen ja palveluiden kehittäminen	23
4.2.1 Yleiset tavoitteet	23
4.2.2 Reittiverkoston kehittäminen	23
4.2.3 Toimintojen ja palveluiden kehittäminen	23
4.3 Hoito- ja kehittämistoimenpiteet alueittain	24
4.3.1 Alue 1	24
4.3.2 Alue 2	24
4.3.3 Alue 3	25
4.3.4 Alue 4	25
4.3.5 Alue 5	25
4.3.6 Alue 6	26
4.3.7 Alue 7	27
4.3.8 Alue 8	27
4.3.9 Alue 9	28
4.3.10 Alue 10	28
4.3.11 Alue 11	28
4.4 Pintavesien hallinta, ns. ”sininen verkosto”	29
5 LISÄSELVITYSTARPEET	31
6 HANKEOHJELMAT OSA-ALUEITTAIN	33
6.1 Skatan tila ja lähiympäristö	33
6.1.1 Skatanniementie	33
6.2 Uutelan viljelypalsta-alueen ympäristö	37
6.3 Niittyalueet ja käytävät Uutelan pohjoisosassa	39
6.4 Halkullanniemi ja Nuottasaari	41
6.5 Uudet reitit	43
Liitteet	
Liite 1: Uutelan aluekortti	
Liite 2: Vuosaari-aluefoorumin muistio	
Liite 3: Uutelan erikoispuustoalueen ympäristöhistoriallinen selvitys ja puustoinventointi	

1 JOHDANTO

Tämän työn tavoitteena on ollut laatia Uutelan virkistysalueelle noin 10 vuoden aikaperspektiivin kattava hoito- ja kehittämissuunnitelma hyödyntäen v. 2006 laadittua edellistä suunnitelmaa (VIO-5368 Uutelan hoito- ja kehittämissuunnitelma 2006). Suunnittelualue rajautuu etelässä Vuosaarenlahteen, Skatanselkään ja Vuosaarenselkään. Pohjoisessa ja luoteessa alue rajautuu Uutelan kanavaan ja Aurinkolahden itäosan asuinalueeseen, Vuotiehen sekä Vuosaari Golfin alueeseen. Suunnittelualueen pinta-ala on 1,45 km². Uutelan virkistysalue on osa Helsingin itäisintä vihersormea, Vuosaaren ulkoilupuistoa. Se on yksi Helsingin hienoimpia ulkoilualueita, jossa lähes rakentamatonta luonnonrantaa on kaikkien käytössä.


Uutelan hoito- ja kehittämissuunnitelmassa 2017–2026 on tarkasteltu alueen metsien ja avointen alueiden nykytilaa, reitistöä ja yhteyksiä, palveluita, kasvillisuuden kehittämisperiaatteita sekä ulkoilu- ja virkistystoimintoja. Suunnitelmassa esitetään alueittaiset maisemanhoitotavoitteet jotka ohjaavat vuonna 2017–18 laadittavaa luonnonhoidon toteutussuunnitelmaa.

Uutelaan tullaan lähivuosina perustamaan uusia luonnonsuojelualueita. Suojeluohjelmassa (Helsingin luonnonsuojeluohjelma 2015–2024 ja metsäverkostaselvitys, 2015) olevat alueet on rajattu tämän suunnitelman ulkopuolelle lukuun ottamatta ulkoilureitteihin rajautuvia reunavyöhykkeitä.


Työhön on kuulunut paikkatieto-osuus, jonka yhtenä osatavoitteena on kehittää paikkatietojen käyttöä laaja-alaisissa aluesuunnitteluhankkeissa. Paikkatietoaineisto on laadittu Qgis- ja MobileNote- järjestelmiin. Qgis-järjestelmään on tallennettu tämän raportin kappaleessa 4.1 kuvatut maisemanhoidon tavoitteet sekä kappaleessa 6 kuvattujen hankesuunnitelmien rajaukset. MobileNote-järjestelmään on kohdekohtaiset toimenpidesuosituksat aluerajauksineen. Hankkeen aikana laadittu Uutelan aluekortti sisältää tiivistelmä maisemanhoidon tavoitetilasta.

Työn yhteydessä laadittiin erillinen selvitys Uutelan virkistysalueen pohjoisosassa olevasta, monilajista kulttuurivaikutteista kasvillisuutta kasvavasta metsäalueesta. Alue on sijainnut Vuosaaren kartanon mailla. Selvitys on kaksiosainen ja sisältää ympäristöhistoriallisen selvityksen ja puustoinventoinnin.

Uutelan hoito- ja kehittämissuunnitelma 2017–2026 on laadittu Helsingin kaupungin kaupunkiympäristön toimialan (entisen rakennusviraston arkkitehtuuri- ja ympäristötoimiston) toimeksiannosta. Suunnitelman on laatinut Maisema-arkkitehtitoimisto Näkymä Oy, jossa työhön osallistuivat maisema-arkkitehdit Yrjö Ala-Heikkilä ja Reeta Pellinen sekä maisema-arkkitehti yo. Katri Tikkanen. Työn ohjausryhmään osallistuivat aluesuunnittelija ja Nina Mouhu, metsäsuunnittelija Antti Siuruainen, luontoasiantuntija Tuuli Ylikotila, projektipäällikkö Päivi Islander sekä asemakaava-arkkitehti Kaisa Karilas ja maisema-arkkitehti Mervi Nicklen.

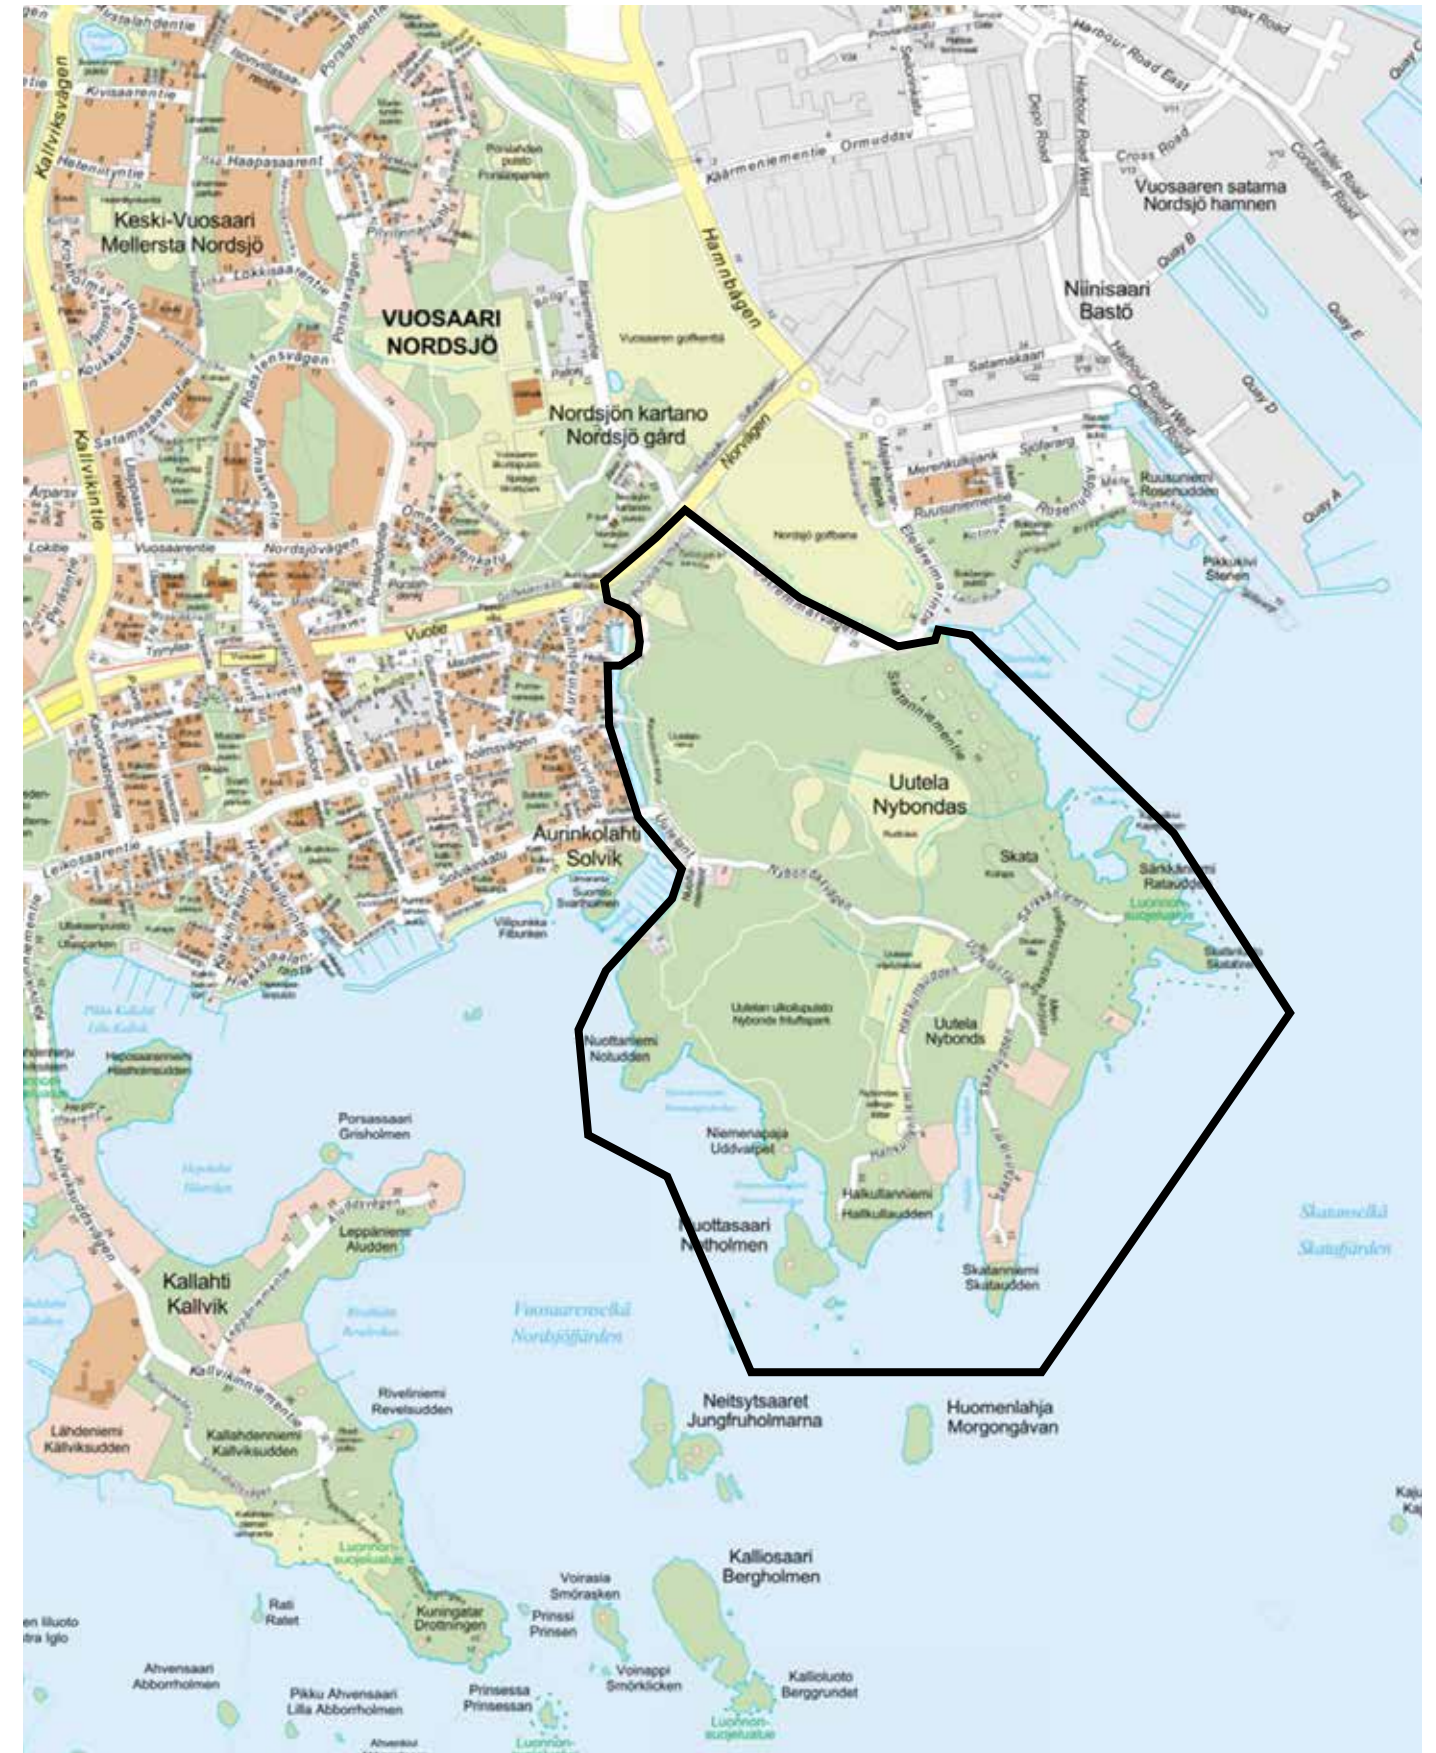


Suunnittelualueen rajaus. Pohjakartta Helsingin karttapalvelu.

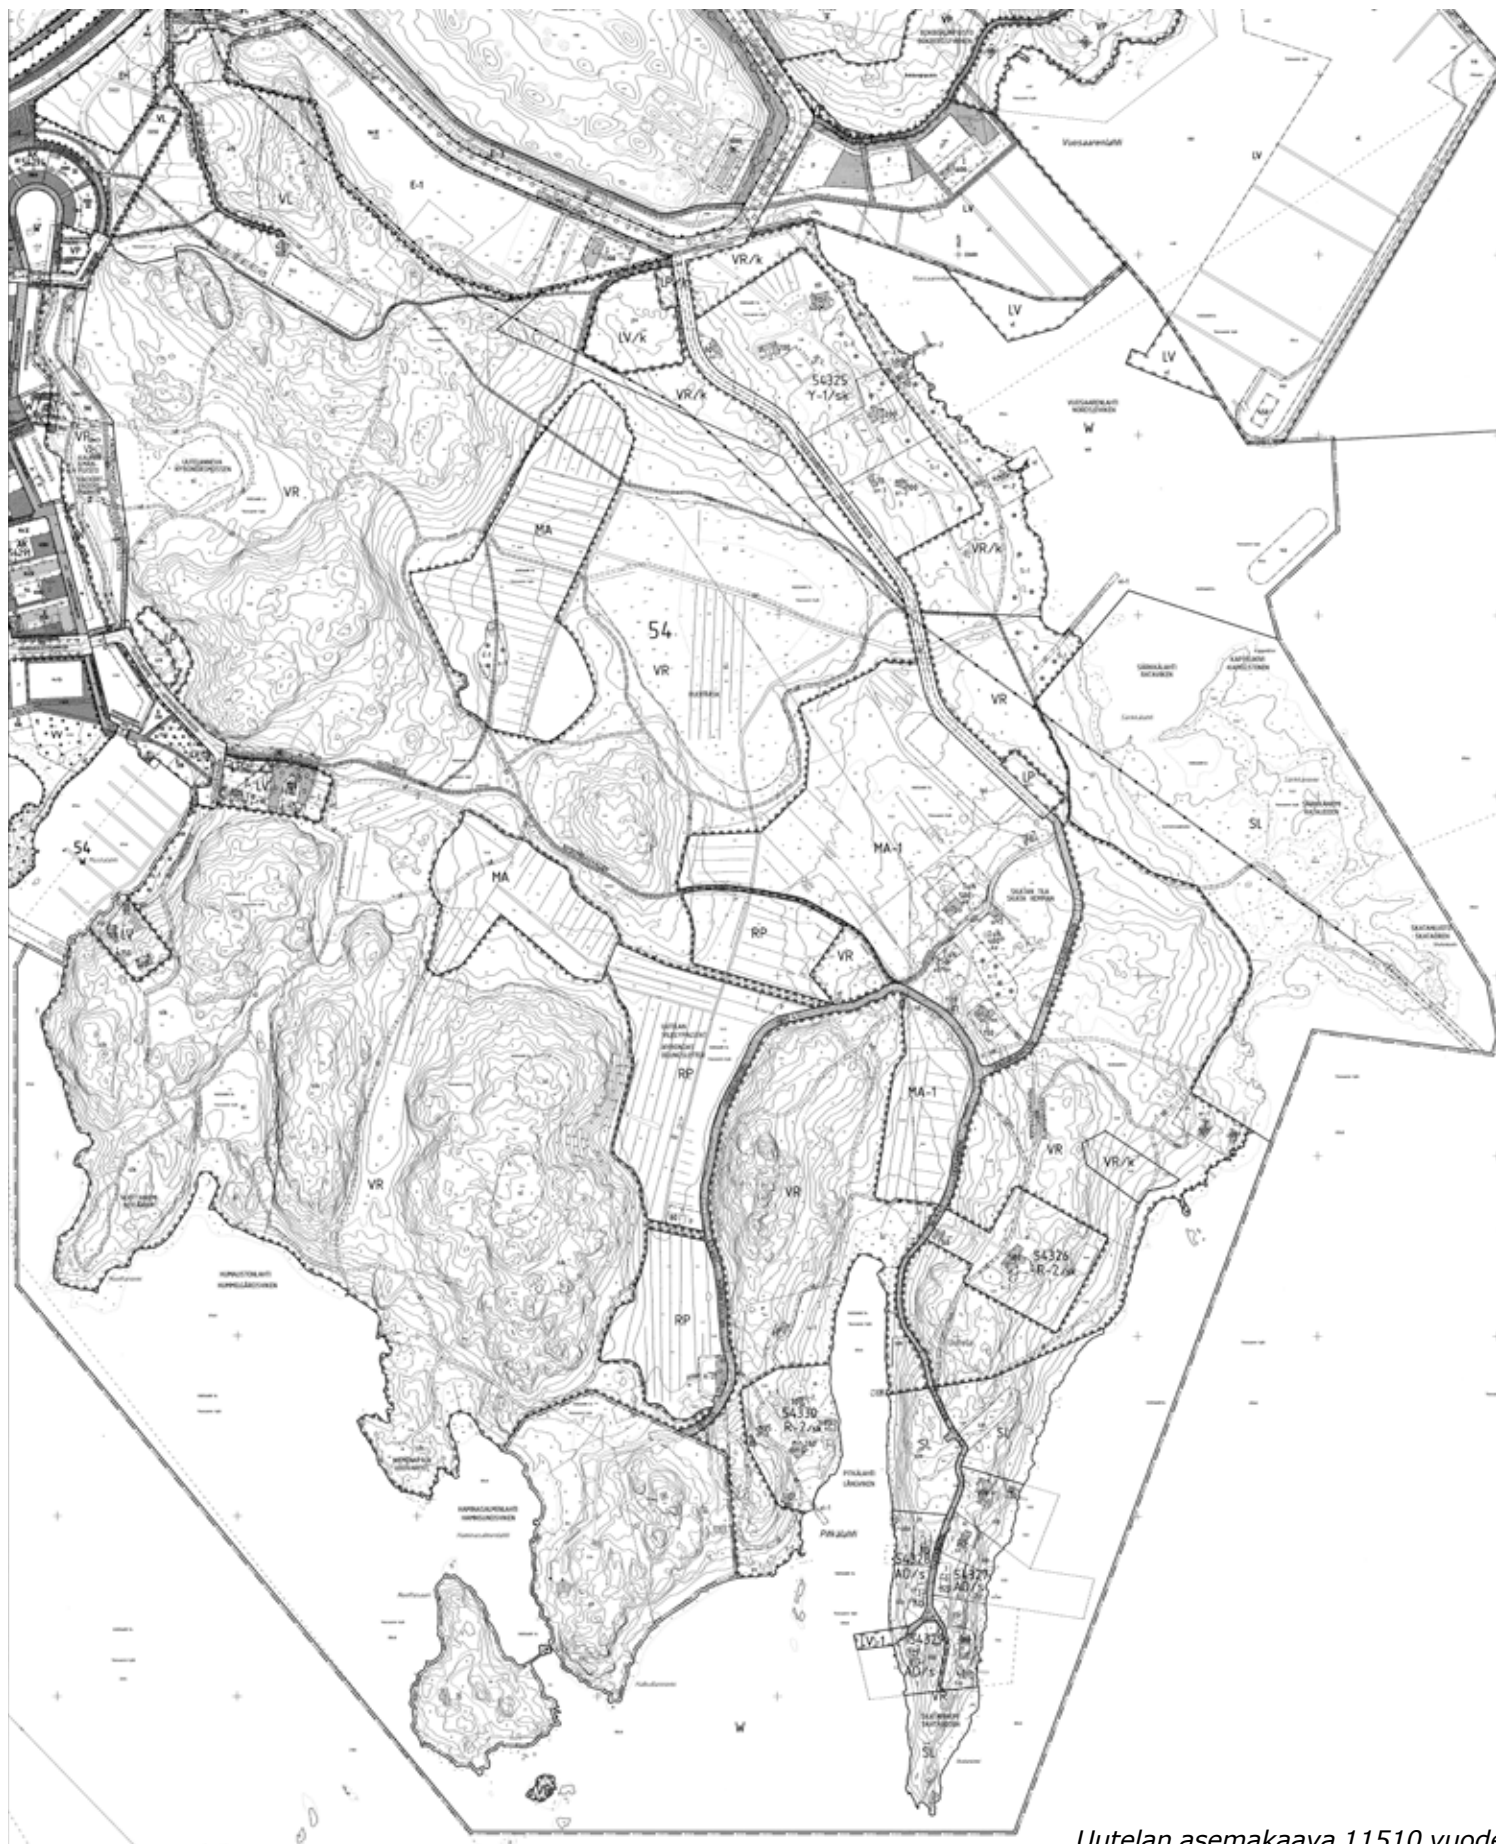

Uutelan asemakaava 11510 vuodelta 2007.
Helsingin kaupunkisuunnitteluvirasto.



Ote Helsingin yleiskaavasta 2050. Helsingin kaupunkisuunnitteluvirasto.

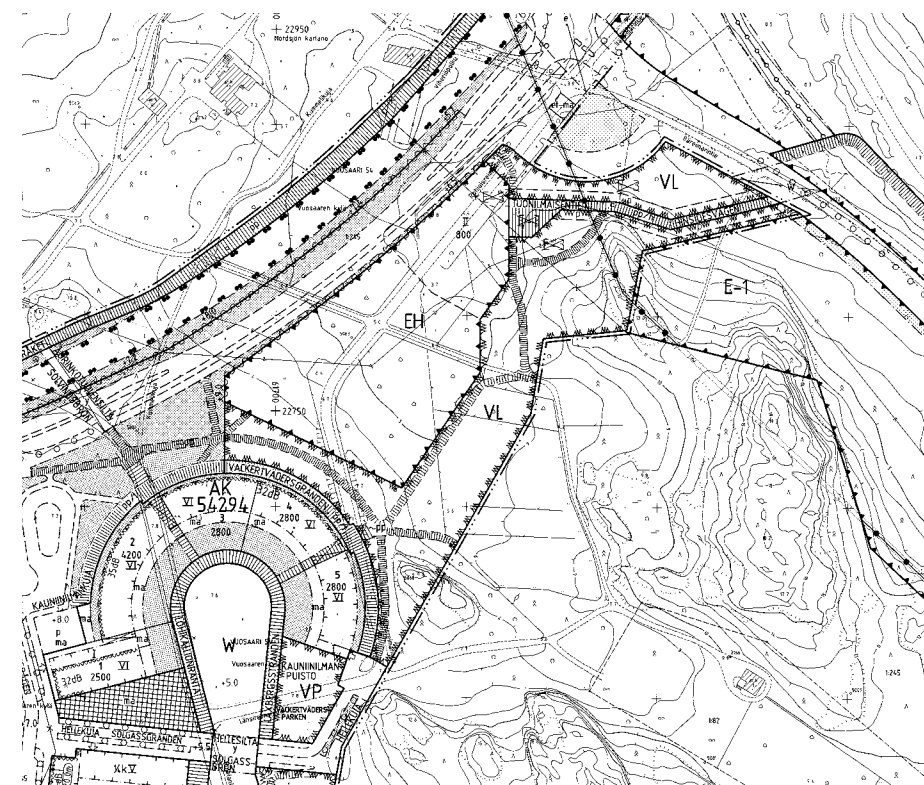

Ote Aurinkolahden itäosan asemakaavasta 10780 vuodelta 2001. Helsingin kaupunkisuunnitteluvirasto.

2 SUUNNITTELUN LÄHTÖKOHDAT

2.1 Maanomistus-, kaavoitus- ja suunnittelutilanne

Uutelan niemi on pääasiassa Helsingin kaupungin omistuksessa, mutta alueella on myös muutamia yksityisomistuksessa olevia huvila- ja omakotikiinteistöjä. Tämä suunnitelma ei koske yksityisomistuksessa olevia tai yksityiskäyttöön vuokrattuja alueita, vaan suunnitelma on rajattu kaupungin hallinnoimille maille. Analyysikartoissa yksityisiä alueita ei ole eroteltu, jotta ympäristö- ja maisemakokonaisuus voidaan hahmottaa paremmin. Yksityisten kiinteistöjen rajat on merkitty tämän raportin liitteessä oleviin suunnitelmakarttoihin. Alue ei ole kunnallisteknisen verkoston piirissä, vaan vesihuolto on ratkaistu kiinteistökohtaisesti.

Uutelan virkistysalueelle on laadittu hoito- ja kehittämissuunnitelma vuonna 2006 (VIO 5368), jolloin alueen hallinta oli vastikään siirtynyt liikuntavirastolta rakennusvirastolle. Suunnitelma pohjautui asemakaavan 11510 luonnokseen. Sen tavoitteet ovat toteutuneet osittain, mm. opastuksen, luontopolun uudistamisen ja uuden koira-aitauksen osalta, mutta esim. suunniteltuja uusia ulkoilureittejä tai yhteyslaitureita ei ole toteutettu. Maisemanhoidolliset tavoitteet ovat jääneet puolitiehen niittyjen ja hakamaiden laidunnuksen loppumisen myötä.

Uutelan asemakaava 11510 on vahvistettu vuonna 2007. Suunnittelualueen luoteiskulmassa on voimassa Aurinkolahden itäosan asemakaava 10780 vuodelta 2001. Halkullanniemen länsiosan ja Nuottasaaren asemakaava on tätä kirjoitettaessa valmisteluvaiheessa. Kaavaehdotus esitellään kaupunkisuunnittelulautakunnalle arviolta syksyllä 2017.

Vuotien eteläpuolella sijaitseva niittyalue on varattu Aurinkolahden itäosan asemakaavassa hautausmaan laajentumisalueeksi (kaavamerkintä EH) ja lähivirkistysalueeksi (VL) mutta hautausmaan laajennusta ei ole toistaiseksi tiedossa.

Uutelan ydinalueet ovat asemakaavassa 11510 pääosin virkistys- ja retkeilyalueita, mutta kaava-alueella on myös mm. loma- ja virkistyspalveluiden, erillispientalojen ja venesataman korttelialueita sekä suojelualueita. Kaavaan sisältyy myös toistaiseksi toteutumaton Skatanniemmentien katuvaraus, joka johtaa pohjoisesta Itäreimarintieltä Uutelan vanhan koira-aitauksen viereen.


Tätä kirjoitettaessa liikuntavirastolla on vireillä veneiden talvisäilytyspaikan rakentaminen asemakaavan LV/k alueelle Itäreimarintien ja Eteäreimarintien kulmaan lähelle Vuosaaren golfkentän huoltotukikohtaa. Samaan aikaan Vuosaari Golf on esittänyt toiveita harjoitusalueiden laajentamisesta Uutelan virkistysalueen suuntaan.

Suojeltujen luontoalueiden määrä Uutelassa tulee kasvamaan Luonnonsuojeluohjelman 2015 – 2024 mukaan. Rauhoitettavaksi on esitetty Rudträsk, Uutelan metsä ja Skatanniemi.

Helsingin yleiskaavassa 2050 Uutela on merkitty pääosin virkistys- ja viheralueeksi. Aluetta kehitetään merkittävänä virkistys-, ulkoilu-, lii-

kunta-, luonto- ja kulttuurialueena, joka kytkeytyy seudulliseen viherverkostoon ja merelliseen virkistysvyöhykkeeseen. Virkistys- ja viheralueiden kehittämisessä huomioidaan yleiskaavan teemakartalla esitetty metsäverkosto. Nuottasaari on yleiskaavaluonnoksessa Merellisen virkistys- ja matkailun aluetta. Aluetta kehitetään merkittävänä virkistys-, ulkoilu-, liikunta-, luonto- ja kulttuurialueena, joka kytkeytyy mantereen virkistys- ja viheralueisiin. Merkintä sisältää loma-asumisen ja matkailun alueita. Mustalahden venesatama ja veneiden säilytyspaikka on merkitty Yleiskaavassa 2050 saaristoa ja merialueita palvelevien huoltotoimintojen, rakennelmien ja rampin alueeksi. Yleiskaavassa Uutelan rantavyöhykettä seurailemaan on merkitty seudulle jatkuva, koko kaupungin kattava rantaraitti.

Yleiskaava 2050 määrää, että virkistys- ja viheralueilla sekä merellisen virkistys- ja matkailun alueilla tulee turvata kulttuurihistoriallisten ja maisemallisten arvojen säilyminen sekä ottaa huomioon ja turvata luonnon monimuotoisuuden, ekosysteemipalvelujen kehittämisen, luonnonsuojelun ja ekologisen verkoston sekä metsäverkoston kannalta tärkeät alueet. Suunnittelussa tulee ottaa huomioon valtakunnallisesti, maakunnallisesti ja paikallisesti merkittävät maisema-alueet ja kulttuuriympäristöt ja niiden ominaispiirteet sekä muinaismuistolain nojalla suojellut kohteet sekä sovitettava yhteen kaavassa osoitettu maankäyttö sekä maisema- ja kulttuuriympäristöarvot.

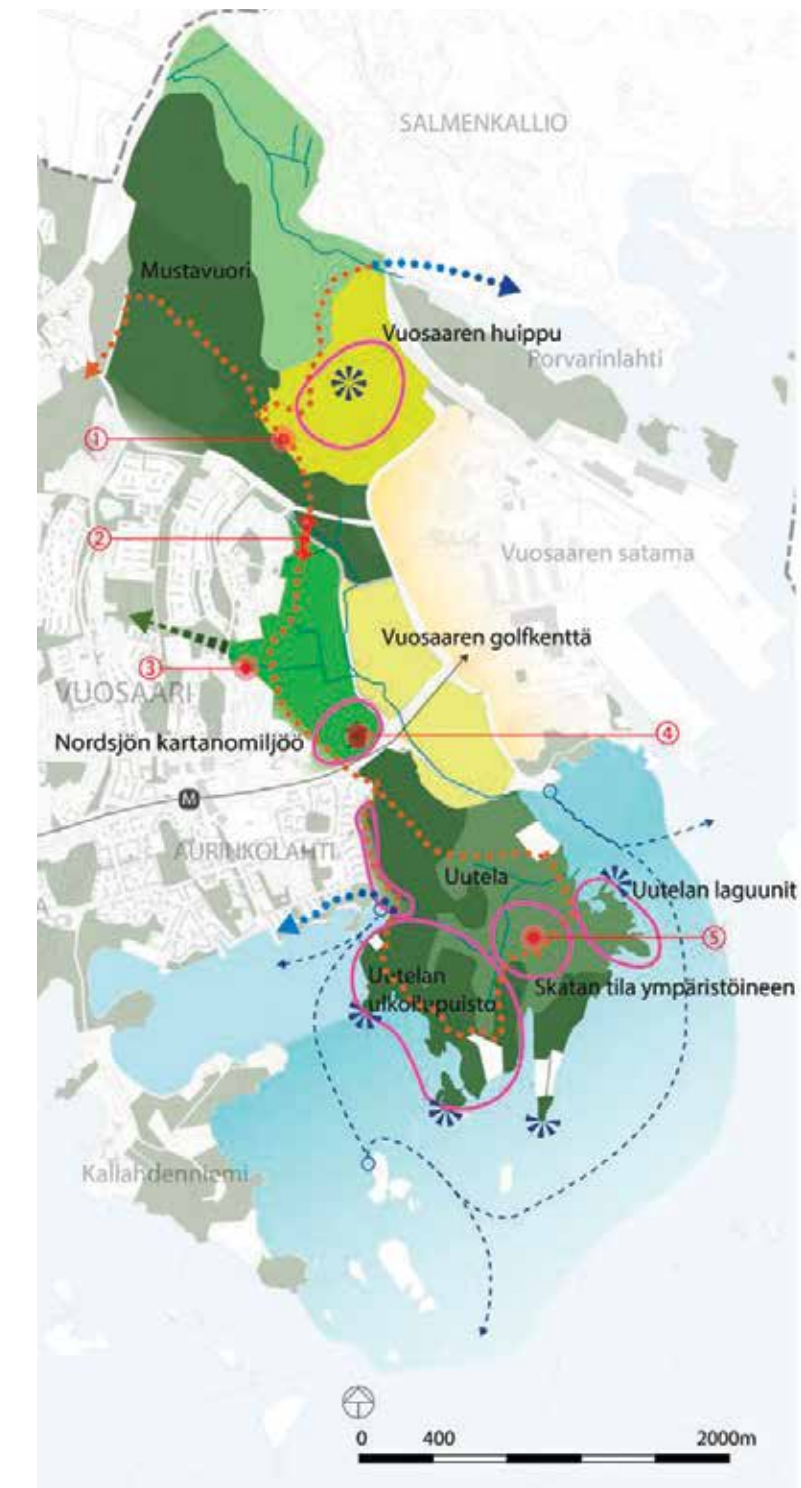


Vistra II -raportin visio Vuosaaren ulkoilupuistosta. Uutelan alue on merkitty metsäiseksi laaksoksi/kulttuurimaisemaksi (vaaleampi vihreä) ja metsäiseksi kallioselänteeksi (tumma vihreä). Vetovoimakohteita ovat Uutelan ulkoilupuisto, Skatan tila, Särkkäniemen luonnonsuojelualue ja Kauniinilmanpuisto. Skatan tilaa kehitetään virkistyskäyttöön (nro 5). Niemenkärjistä aukeaa Helsingille tyypillisiä maisemanäkymiä. Pääreitit on merkitty karttaan oranssilla ja niiden jatkumista rantareittinä on kuvattu sinisellä nuolella.
Vistra II / KSV / Ympäristötoimisto / 2016



AVOIMESSA MAISEMATILASSA TAPAHTUNUT KEHITYS 1950-LUVULTA NYKYPÄIVÄÄN

- AVOIN MAISEMATILA v. 1950
- AVOIN MAISEMATILA v. 2016
- SULKEUTUNUT NÄKYMÄ
- TIE v. 1950

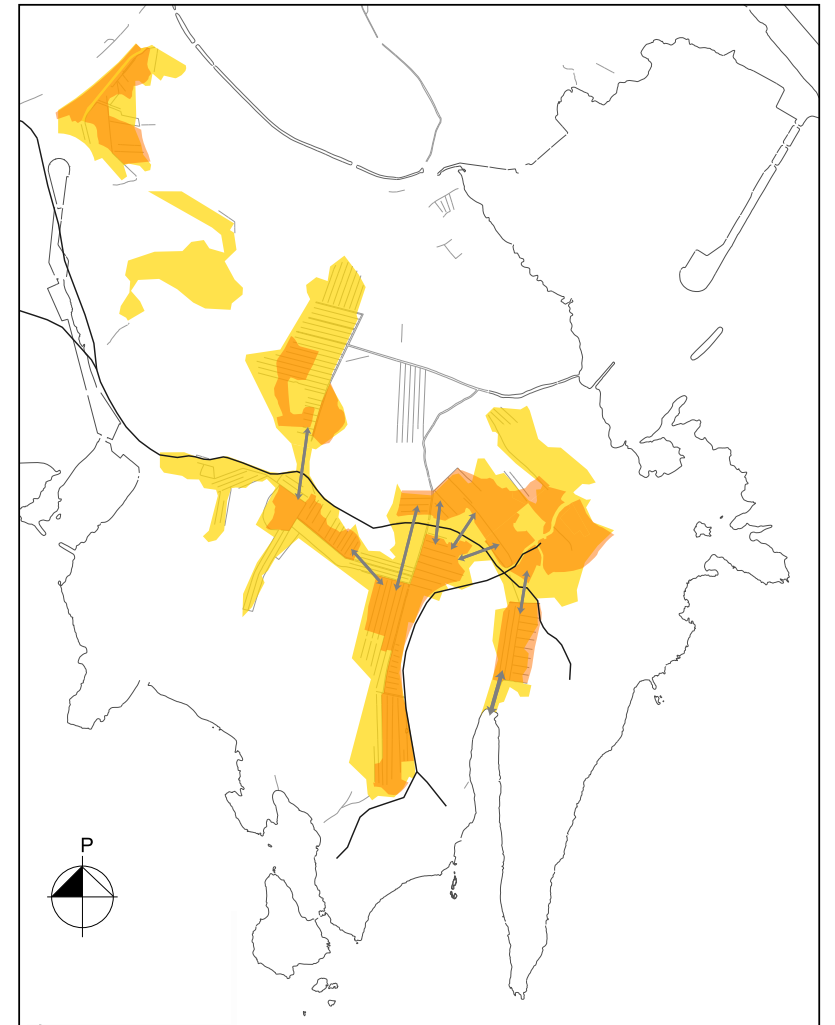

Maisema-arkkitehtitoimisto Näkymä Oy.

MAISEMARAKENNE

- LAAKSO: AVOIN MAISEMATILA
- LAAKSO / ALAVA RANTAVYÖHYKE: PUOLIAVOIN TAI SULJETTU MAISEMATILA
- SELÄNNE: SULJETTU MAISEMATILA
- SELÄNTEEN LAKIALUE
- MAISEMAN SOLMUKOHTA

2.2 Maisema

Uutelan etelä- ja länsiosan maisemaa rytmittävät pohjois-etelä- sekä luode-kaakko-suuntaiset kallioiset, paikoitellen melko jyrkkäpiirteiset selänteet ja niiden väliin sormimaisesti sijoittuvat alavat laaksopainanteet. Alueen keskiosa ja idänpuoleinen sivu ovat alavaa siltti-, hiekka- ja moreenimaata, jota hallitsevat Skatan tilan kulttuurimaisema, Rudträskin suo ja Särkkäniemen rantaniitty.

Uutelan länsi- ja pohjoisosat ovat pääosin luonnontilaisena säilynyttä metsämaisemaa, ja keskiosassa maisema on pitkäaikaisen maanviljelyksen ja karjatalouden muovaamaa. Maisema on näiltä osin ollut nykyistä avoimempaa, niittyjen ja hakamaiden umpeenkasvu on kiihtynyt erityisesti laidunnuksen loputtua kokonaan 2010-luvun alussa. Uutelan rakennetun ympäristön ominaispiirteisiin kuuluu hoidettua perinnemaisemaa, huvilapuutarhakulttuuria edustavia ympäristöjä ja vaatimattomampaa kesähuvilatyyppistä asutusta.

Merenrannat ovat yksi Uutelan maiseman tärkeimmistä erityispiirteistä. Rantatyyppejä on monenlaisia: hienoja silokallioita, suojaisia lahdelmia, laguunilahtia, ruovikkoa, sora- ja kivikkorantoja sekä hiekkarantoja. Merenrannoilta avautuvat näkymät ovat Helsingin hienoimpia.

2.3 Kulttuuriympäristö

Uutelan rakennetun ympäristön historian vaiheet ulottuvat ainakin 1700-luvulle. Alue on osa valtakunnallisesti ja maakunnallisesti arvokkaita kulttuurihistoriallisia kokonaisuuksia.

Skatanniemiessä sijaitsevat linnoitusjärjestelmät kuuluvat laajempaan, Helsinkiä ympäröivään Viaporin meri- ja maalinnoitukseen, joka on yksi merkittävimmistä I maailmansodan aikana rakennetuista linnoituskokonaisuuksista.

Alueella on rakennustaiteellisesti arvokkaita, Helsingin höyrylaivareitien kesähuvila-asutuskokonaisuuteen (Kallahti-Ramsinniemi-Uutela) kuuluvia rakennuksia. Eri-ikäiset kesähuvilat ilmentävät itähelsinkiläistä huvilakulttuuria.

Uutelan kanavan reunassa on muinaisjäännösrekisteriin merkittyjä vanhoja tiilenpoltouuneja sekä kalkkiuuni. Alueen pohjoisosassa on Vuosaaren kartanoon liittyvä, monilajista kulttuurivaikutteista kasvillisuutta kasvava metsikkö. Nykyisellään kartanon reunametsikköön istutetut puut ovat hoidon puutteen vuoksi hävinneet muun metsäkasvillisuuden sekaan ja sen puusto on joiltain osin yli-ikäistä ja osin myös huonokuntoista.

Skatan tilakokonaisuuden rakennukset ja ympäröivä laidunmaisema antavat kuvan Vuosaaren aikaisemmasta maatalousperinteestä. Tilan vanhimmat rakennukset ovat peräisin 1800-luvulta. Rakennuskantaa on kunnostettu ja ylläpidetty, mutta maanviljelyn päättyminen on vaikuttanut ympäristön tilaan. Suurin Uutelan maisemassa tapahtunut muutos 1950-luvulta tähän päivään on vanhojen peltojen ja laidunalueiden metsittyminen sekä palstaviljelyalueen ja koira-aitauksen perustaminen Skatan tilan entisille niittymaille.

Alueella on poikkeuksellisen runsaasti niittyalueita, yhteensä 20 hehtaaria, joka on 14 prosenttia koko alueen pinta-alasta. Osa näistä alueista on edelleen avoimia, osa metsittymässä ja osa jo pitkälle metsittynyttä. Esimerkiksi Skatan tilan ympäristössä sijaitsee vanhoja niitty- ja laidunalueita, joista osaa on niitetty ja osa on päässyt metsittymään karjatalouden, laidunnuksen ja säännöllisen niittämisen päättyttyä.

Niittyalueet kärsivät paikoin liiasta kosteudesta. Vanhoihin sarkaojiin on kasvanut puustoa, minkä vuoksi ojat eivät enää johda vesiä pois. Vettynyt ja pehmeä maapohja sekä puu- ja pensaskasvillisuus estävät alueiden koneellisen niiton ja virkistyskäytön.

Palstaviljelyalueen ympäristössä kasvaa jonkin verran palstoilta karannutta vieraslajistoa. Erityisesti jättipalsami on päässyt valtaamaan ympäristöä ja sen torjunta on vaikeaa tiheän vesakon keskeltä.



I:n maailmansodan aikaisia linnoituslaitteita Skatanniemiessä.



Uutelan rannoilta avautuu upeita merinäkymiä.



Skatan tilan päärakennus ja sitä ympäröivää kulttuurimaisemaa.



Pitkälahden pohjukassa sijaitsevan tervaleppäkorven puustoa.



NYKYTILAN ANALYYSI

- AVOIN MAISEMATILA: pelto, niitty, viljelypalsta-alue
- PUOLIAVOIN MAISEMATILA: hakamaa, pihapiiri, puistomainen alue
- PUOLIAVOIN MAISEMATILA: umpeenkasvava pelto tms.
- PUOLIAVOIN MAISEMATILA: ruovikko
- PUOLIAVOIN MAISEMATILA: suo, kallio, taimikko
- SULJETTU MAISEMATILA: metsä
- Tärkeä maisematilaa rajaava reunavyöhyke
- Maisemassa hyvin näkyvä kallioseinä
- Tärkeä näkymäyhteys maisemarakenteen sisällä
- Umpeutunut / umpeutuva tärkeä näkymä
- Avoin näkymäyhteys
- Maiseman solmukohta / kohokohta
- Nykyinen luonnonsuojelualue (Särkkäniemi) / Luonnonsuojelualue-ehdotus
- Arvoalue (kuviot LHS:ssa C5/Arvometsä)
- Muinaisjäännösalue
 - a) Skatanniemen tykkipatteri
 - b) Norsby Skataby
 - c) Mustalahti
 - d) Noringsböle Gammelby
 - e) Noringsböle Nordsjö gård
- Kaavassa suojeltu rakennus
- Nykyinen keittokatos / grillipaikka
- 1950-luvun jälkeen metsittynyt, historiallisesti avoin alue
- Yhteystarve
- 1) Ongelmakohdat / kehittämiskohteet
 - 1) Vaikeasti hahmotettava sisääntulo
 - 2) Pintavesien ohjaus
 - 3) Palsta-alueen reunavyöhyke ja pysäköinti
 - 4) Nuottasaari
 - 5) Linnoitelaitteet / tykkipatteri
 - 6) Skatan tilan lähiympäristö

2.4 Luonto

Uutelassa on lukuisia merkittäviä luontoarvoja. Alueen itäosan luonnonsuojelualue, Särkkäniemi, on rauhoitettu luonnonsuojelualueeksi Uudenmaan lääninhallituksen rauhoituspäätöksellä 224/26.8.1993 puoliavomien merenrantaniittyjen ja maankohoamisen myötä merestä kuroutuneiden laguunilahtien säilyttämiseksi. Särkkäniemessä on arvokasta kasvilajistoa ja vanhapuustoista lahopuumetsää. Arvokkaana lintukohteenä se tarjoaa suojaisia pesimäpaikkoja monille lintulajeille. Lisäksi Helsingin luonnonsuojeluohjelmassa 2015 - 2024 on esitetty rauhoitettavaksi Rudträsk, Uutelan koillisosassa oleva harvinaisen suurta ja yhtenäistä kosteikko-korpialuetta Helsingissä edustava kosteikko, Uutelan metsä, alueen lounaisosassa oleva lähes aarniometsämäinen alue sekä Skatanniemen kallioinen kärki ja sitä pohjoisempana oleva linnoitusalue. Luonnonsuojelu- ja luonnonsuojeluohjelmassa olevia alueita on yhteensä 37 prosenttia koko alueen pinta-alasta.

Uutelan neva ja Rudträsk ovat arvokkaita suo- ja kosteikkokohteita, joissa kasvaa arvokasta kasvilajistoa. Monet lepakkolajit ruokailevat alueella ja kosteikossa tavataan viitasammakoita. Nuottaniemen kainalo on monipuolisuudessaan arvokas merenrantakohde, jossa esiintyy rantaniittyjen, tervaleppäluhdan ja rehevän korven kasvilajistoa. Arvokkaita kasvikohteita ovat myös Skatankärjen rantaniitty ja Uutelan kalliosuo.

Lähes koko Uutelan alue on tärkeä lepakkoalue sekä matelija- ja sammakkoeläinkohde ja suuri osa alueesta on luokiteltu tärkeäksi lintukohdeksi. Alueella on runsaasti luonnonhoitosuunnitelman inventoinneissa tunnistettuja arvokkaita metsäkohteita ja paljon luonnontilaisia, metsätaloustoiminnan ulkopuolella olevia metsiä. Uutelasta tunnetaan lähes 70 kääpälajia, joista puolet on arvokkaita elinympäristöjä ilmentäviä lajeja.

Uutelassa ei ole Natura-alueita, luonnonsuojelulain mukaisia suojeltuja luontotyyppisiä tai rauhoitettuja luonnonmuistomerkkejä.



Skatankärjen rantaniittyä, katajaa ja vanhoja mäntyjä.





Kauriita Uutelassa keväällä 2017 ulkoilijan kuvaamana.



Kyy kuvattuna Uutelassa heinäkuussa 2016. Uutela on tärkeä matelija- ja sammakkoeläinkohde.


KASVUPAIKAT

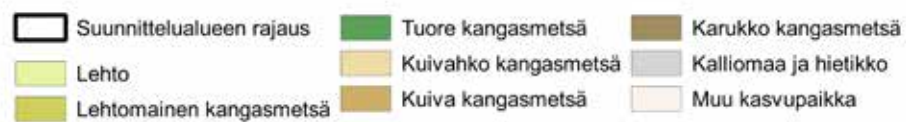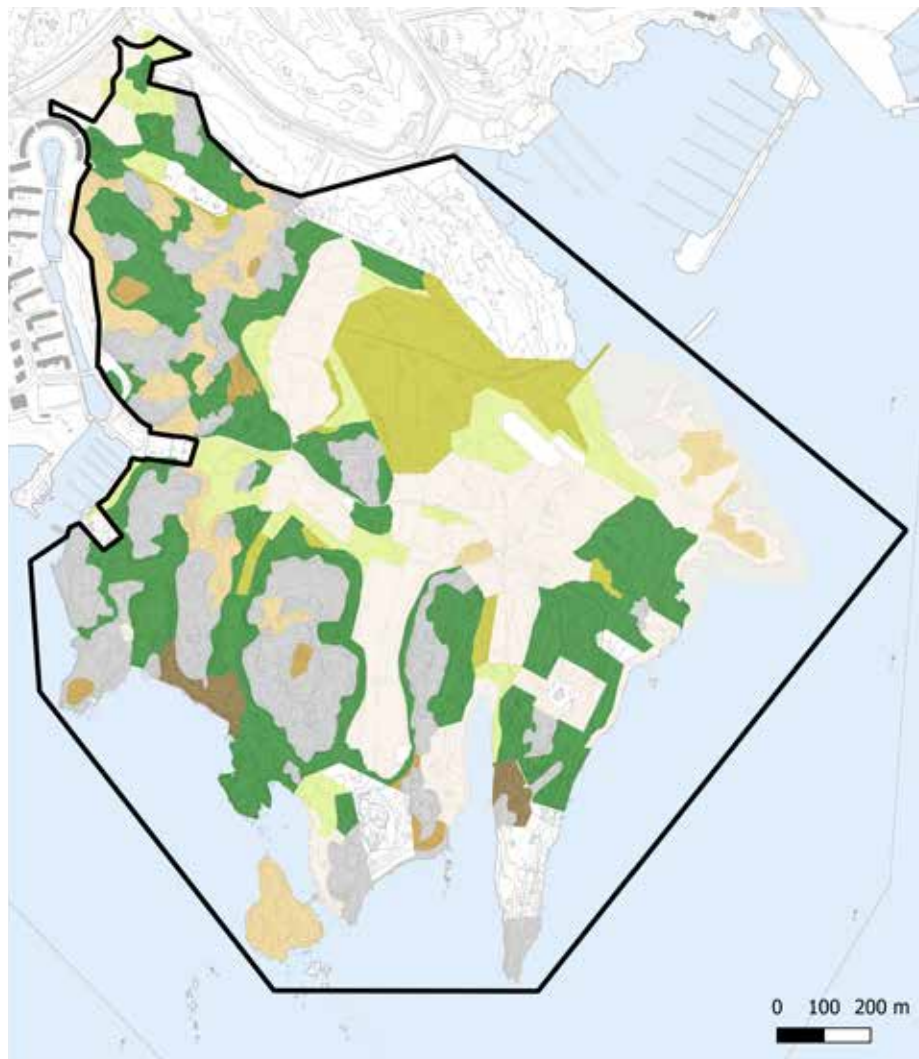

KASVUPAIKAT	Pinta-ala ha	%
Lehto	13.5	10
Lehtomainen kangas	11.8	8
Tuore kangas	38.8	27
Kuivahko kangas	11.4	8
Kuiva kangas	1.3	1
Karukkokangas	1.9	1

Uutelan kasvupaikat ja niiden osuus alueen kokonaispinta-alasta.
Kartta ja taulukko Antti Siuruainen.


PUUSTON IKÄLUOKAT

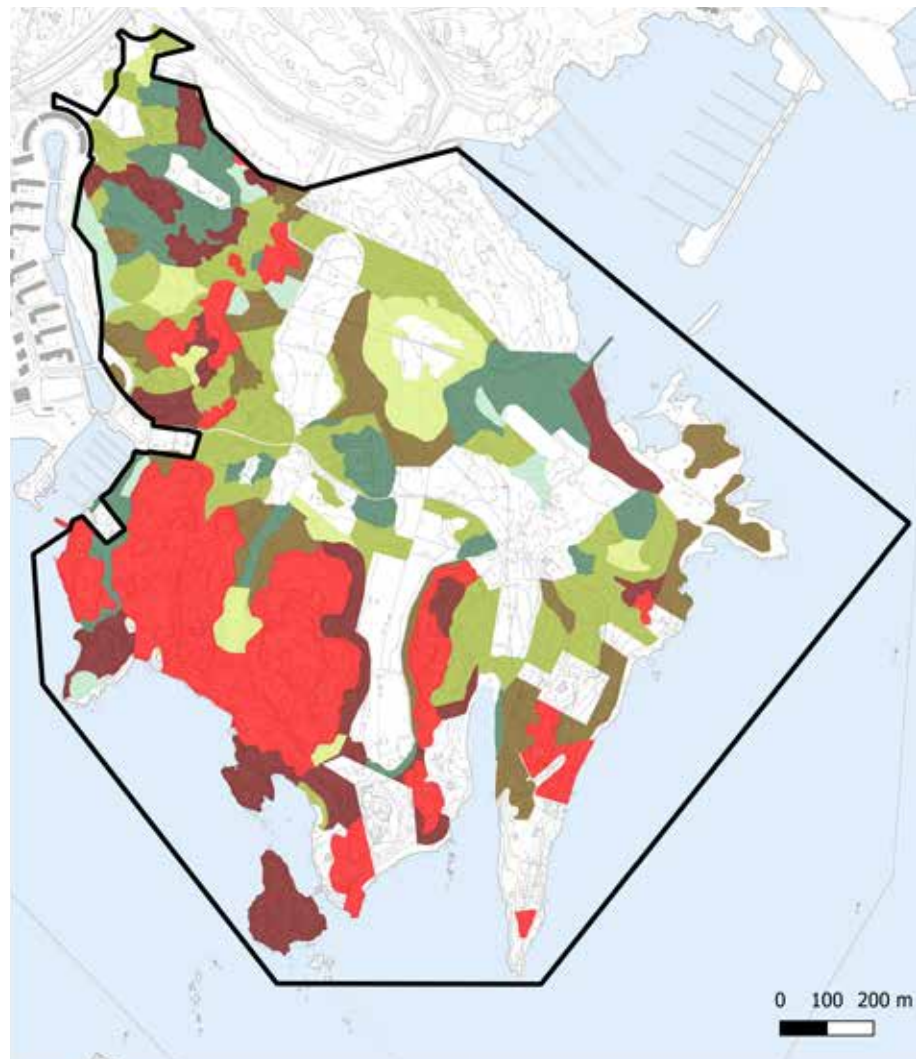

IKÄLUOKAT	Pinta-ala ha	%
Aukea	0.0	0
1 - 20	3.2	3
21 - 40	7.5	7
41 - 60	23.3	22
61 - 80	15.3	14
81 - 100	13.4	13
101 - 120	14.6	14
121 - 140	15.0	14
141 - 160	3.6	3
161 -	10.4	10

Uutelan puuston ikäluokat ja niiden osuus alueen kokonaispinta-alasta.
Kartta ja taulukko Antti Siuruainen.

PÄÄPUULAJIT

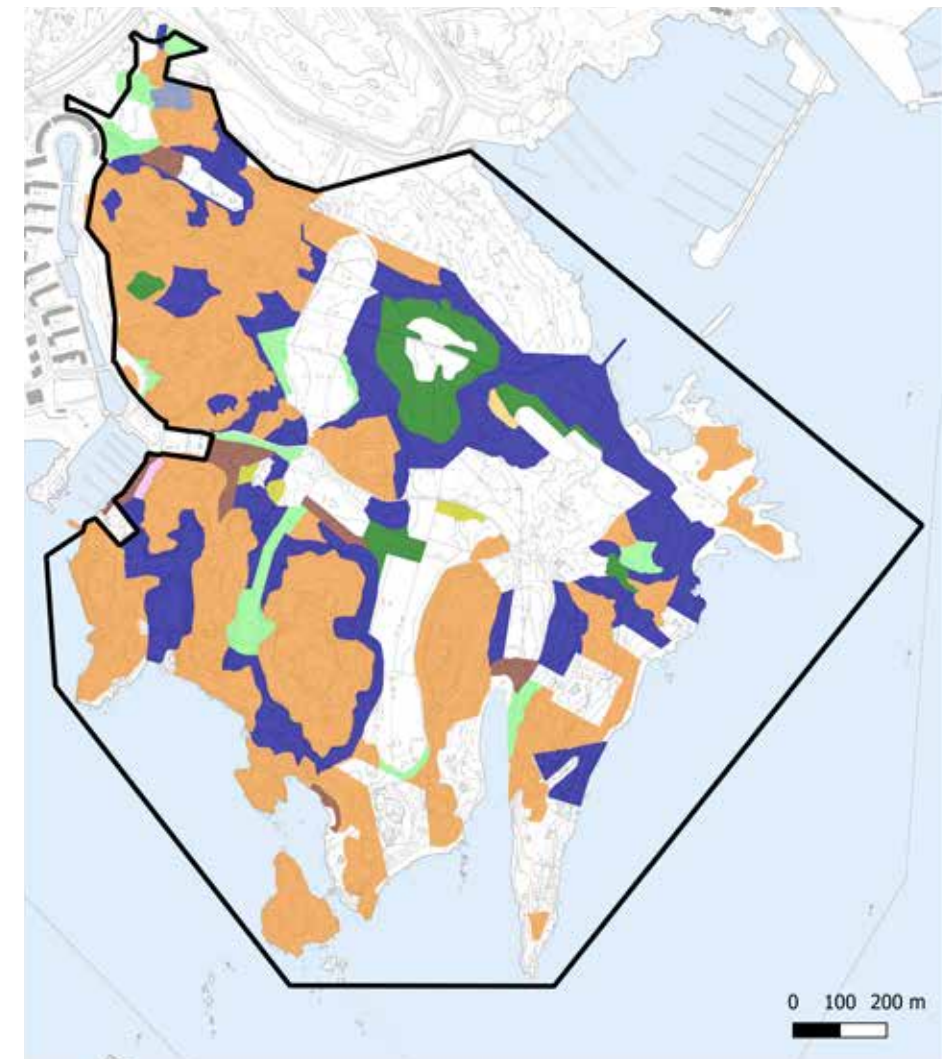

PÄÄPUULAJIT	Pinta-ala ha	%
Mänty	57.8	55
Kuusi	31.0	29
Rauduskoivu	6.4	6
Hieskoivu	5.8	5
Haapa	0.5	0
Harmaaleppä	0.0	0
Tervaleppä	3.0	3
Jalo lehtipuu	0.2	0
Muu havupuu	0.6	1

Uutelan pääpuulajit ja niiden osuus alueen kokonaispinta-alasta.
Kartta ja taulukko Antti Siuruainen.

2.5 Tiet ulkoilureitit ja polut

Alueen nykyinen pääyhteys, Uutelantie on merkitty Uutelan asemakaavassa kevyen liikenteen reitiksi. Halkullanniemi- ja Skatanniemi -tiet sekä Skatan päärakennuksen länsipuolella kulkeva tie on merkitty kevyelle liikenteelle varatuiksi kaduiksi, joilla tonteille ja palsta-alueille ajo on sallittu. Uutelantien osalta asemakaava ei ole toteutunut, koska ajoneuvoliikenteen estäminen edellyttäisi korvaavan ajoyhteyden, Skatanniementien rakentamista. Kaikki ajotiet ovat sorapintaisia.

Alueella on rakennettu ulkoilureittejä, joiden leveys ja helppokulkuisuus vaihtelevat. Ulkoilualueella kulkee neljän kilometrin pituinen opastettu luontopolku rakennettu ulkoilureittejä ja paikoin metsäpolkuja pitkin. Särkkäniemen luonnonsuojelualueella osa reiteistä on rakennettu pitkospuina.

Rakennettujen ulkoilureittien lisäksi maastossa on lukuisia epävirallisia polkuja. Voimakasta kulutusta on havaittavissa alueilla, joilla ei ole selkeästi merkittyä reittiä, ja joilla liikkuja on paljon. Maasto on erityisen kulunutta ulkoilualueen pohjoisosassa ja paikoissa, missä useat ulkoilureitit risteävät. Kapeat metsäpolut ovat myös suosittuja maastopyöräreittejä. Maastopyörien renkaat ovat aiheuttaneet paikoitellen kenttäkerroksen voimakasta kulumista.



Uutelantien ja Halkullanniemi-tien risteys.



Kivetty polku metsäisellä kallioselänteellä Halkullanniemessä.



Ulkoilureitti Uutelan kaakkoisosassa.



Viljelypalsta-alue.

2.6 Toiminnot ja palvelut, pysäköinti

Uutelassa on ulkoilureittien lisäksi myös muita virkistykseen liittyviä toimintoja, kuten opastettu luontopolku, uimapaikka, grillikatoksia, viljelypalsta-alue ja kaksi koira-aitausta.

Viljelypalstatoimintaa vetää Helsingin Työväenopiston Opistolaisyhdistys ry:n palstatoimikunta (Uutelan palstaviljelijät). Vanhaa koira-aitausta (nk. Skatan koirapuisto) käyttää aktiivinen harrastajayhteisö ja sen ylläpito tapahtuu pääasiassa talkoovoimin. Skatan tilan itäpuolelle on rakennettu myös valaistu ratsastuskenttä, joka on vuoden 2017 loppuun asti vuokrattu erilaisille koirien koulutustapahtumille. Kentän ratsastuskäyttö on päättynyt.

Meriharjun luontotalo toimii Helsingin kaupungin nuorisoasiainkeskuksen kurssikeskuksena. Villa Vuosanta on vuokrattu yksityiselle toimijalle, joka tarjoaa tiloissa kokous-, juhla- ja saunapalveluita.

Pysäköintialueita on viljelypalstojen eteläpäässä, Uutelan kanavan eteläpäässä ja vanhan koirapuiston yhteydessä. Uutelantien varressa ja viljelypalstojen pohjoispäässä on epäviralliset pysäköintipaikat. Viljelypalsta-alueelta puuttuu yhteinen kokoontumis- ja oleskelupaikka.

Merellisestä miljööstä huolimatta Uutelassa ei ole virallisia uimarantoja eikä rantautumispaikkoja Aurinkolahden uimarannan ja Mustalahden venesataman ja veneiden talvisäilytyspaikan ulkopuolella. Pitkälahden rannassa Halkullanniemessä on pieni uimahuoneella ja pelastusvälineillä varustettu yleinen uimapaikka, jota ei ylläpidetä yleisten uimarantojen tapaan. Uutelan kallioiset rannat ja suojaiset poukammat soveltuvat hyvin auringonottoon ja uintiin ja monia rantoja käytetäänkin epävirallisina uimapaikkoina. Yksityisten ja julkisten rantojen välinen raja ei aina näy maastossa, mistä johtuen ulkoilijat välillä eksyvät myös yksityisten pihapiirien ja yksityisrantojen puolelle.

Uutelan itärannalla Skatanniemessä ja Särkkäniemessä on kaksi rapistumaan päässyttä vanhaa laituripaikkaa jotka eivät nykyisessä kunnossaan sovellu rantautumiseen. Laiturien kunnostamista tai uusien laiturien rakentamista on toivottu useissa asukaspalautteissa.

Merenrannan ja Uutelan eteläosassa kulkevan ulkoilureitin käyttöaste on korkea, mikä aiheuttaa mm. metsänpohjan ja kalliokasvillisuuden kulumista. Suuret käyttäjämäärät lisäävät rantojen roskaisuutta.

Nuottaniemen ja Niemenapajan grillikatokset ovat pitkään olleet käyttäjien suosiossa, ja sen myötä myös rantavyöhykkeen ja grillikatosten ympäristön kenttäkerros on kulunut voimakkaasti. Kaupunki ei enää toimita katoksiin polttopuita, minkä vuoksi ympäristöstä katkotaan oksia ja kerätään risuja tulentekotarpeiksi. Lisäksi alueen rantakallioilla on käyttäjien itse rakentamia epävirallisia nuotiopaikkoja, jotka rapauttavat ja vahingoittavat silokallion pintaa. Rantavyöhykkeen silokalliot ovat karsineet nuotioista tai kertakäyttögrillien käytöstä.



Grillipaikka ja sen nykyisiä kalusteita Niemenapajassa.



Halkullanniemen pieni uimapaikka kuvattuna Skatanniemen kärjestä. Uimapaikalla on pieni pukuhuone.

2.7 Rakenteet, kalusteet, opastus ja valaistus

Uutela on pääosin luonnontilaista virkistysaluetta ja kalusteet sekä varusteet keskittyvät sisääntuloalueelle, palsta-alueelle, grillipaikoille, koira-aitauksiin sekä uimapaikalle. Niiden lisäksi ulkoilureittien varrella on muutamia puisia siltoja ja pitkospuita. Alueella ei ole kiinteää yleisökäymälää, mutta vanhan koira-aitauksen sekä viljelypalstojen pysäköinti-alueen yhteydessä on bajamajat. Halkullanniemen uimapaikalla sekä Länsireimarintien uudessa koira-aitauksessa on penkit ja roska-astiat. Vanhassa koira-aitauksessa on kaupungin toimittaman varustuksen lisäksi myös käyttäjien itse paikalle tuomia kalusteita ja varusteita. Reit-tien varrella ei ole penkkejä.

Uutelan virkistysalueen pääopastaulu sijaitsee sisääntuloalueella Nuot-taniemen venesataman vieressä. Sen lisäksi alueella on kaksi luonto-polkuun liittyvää opastaulua. Pääreittien viitoitus ja opasteet on toteu-tettu vuonna 2009 laaditun opastussuunnitelman (VIO 5535) mukaan.

Uutelassa ei ole valaistusta lukuun ottamatta uudelle koira-aitaukselle johtavaa noin 300 metrin pituista reittijaksoa ja Skatan tilan valonheit-timillä valaistua ratsukenttää.

Skatanniemi Skataudden1.8 km

Skatanniemi Skataudden0.9 km

Villa Vuosanta1.5 km

Villa Vuosanta0.6 km

Särkkäniemi Rataudden1.4 km

Särkkäniemi Rataudden0.5 km

Meriharjun kurssikeskus1.2 km

Koira-aitaus Hundrastgård1.2 km

Koira-aitaus Hundrastgård0.4 km

Luontopolku Naturstig0.4 km1.1 km

Luontopolku Naturstig

Luontopolku Naturstig

P Pysäköinti Parkeringsplats

P Pysäköinti Parkeringsplats0.6 km

P Pysäköinti Parkeringsplats0.3 km

WC

WC0.6 km

Keittokatos Kokskjul0.1 km

Skatan tila Skatta hemman0.9 km

Skatan tila Skatta hemman

Viljelypalstat Odlingslotter0.7 km

Viljelypalstat Odlingslotter0.4 km

UUTELAN ULKOILUALUEEN JA LUONTOPOLUN OPASVIITAT

Opasviitan pohjaväri: RAL 6012 Black green
Fontin ja symbolien väri: RAL 9010 Pure white
Luontopolku, vasen ympyrä: RAL 1013 Oyster white
Luontopolku, tummanvihreä ympyrä: RAL 6017 May green
Fontityyppi: Arial
Fontin korkeus: 25 mm

Pylvään väri: Kuumasinikky
Klinikkaiden väri: RAL 9011 Graphite green

Opasviitat tehdään kaksipuolisina. Viitan sisältö on identtinen kiven etu- ja takapuolella.

VIITTOJEN LUKUMÄÄRÄ	
Luontopolku (vasen ympyrä)	8
Luontopolku (tummanvihreä ympyrä)	9
Luontopolku 0.4 km ja 1.1 km	1
Skatan tila 0.9 km	1
Skatan tila	1
Särkkäniemi 1.4 km	1
Särkkäniemi 0.5 km	1
Skatanniemi 1.8 km	1
Skatanniemi 0.9 km	1
Viljelypalstat 0.7 km	1
Viljelypalstat 0.4 km	1
Koira-aitaus 1.2 km	1
Koira-aitaus 0.4 km	1
Pysäköinti 0.6 km	1
Pysäköinti 0.3 km	1
Pysäköinti	2
WC 0.6 km	1
WC	2
Keittokatos 0.1 km	2
Villa Vuosanta 0.6 km	1
Villa Vuosanta 1.5 km	1
Meriharjun kurssikeskus 1.2 km	1
VIITTOJA YHTEENSÄ	
TOLPPIEN LUKUMÄÄRÄ	40 kpl
	20 kpl




Tulenteon kieltävä kyltti Uutelan eteläosan rantakallioilla. Nuotioita tehdään avokallioille tulentekokiellosta huolimatta.



Nykyinen puusilta ulkoilureitin varrella Rudträskin länsipuolella.



Nuottasaareen johtaa mantereen puolelta graniittinen, kunnostusta vaativa kävelysilta/kannas.

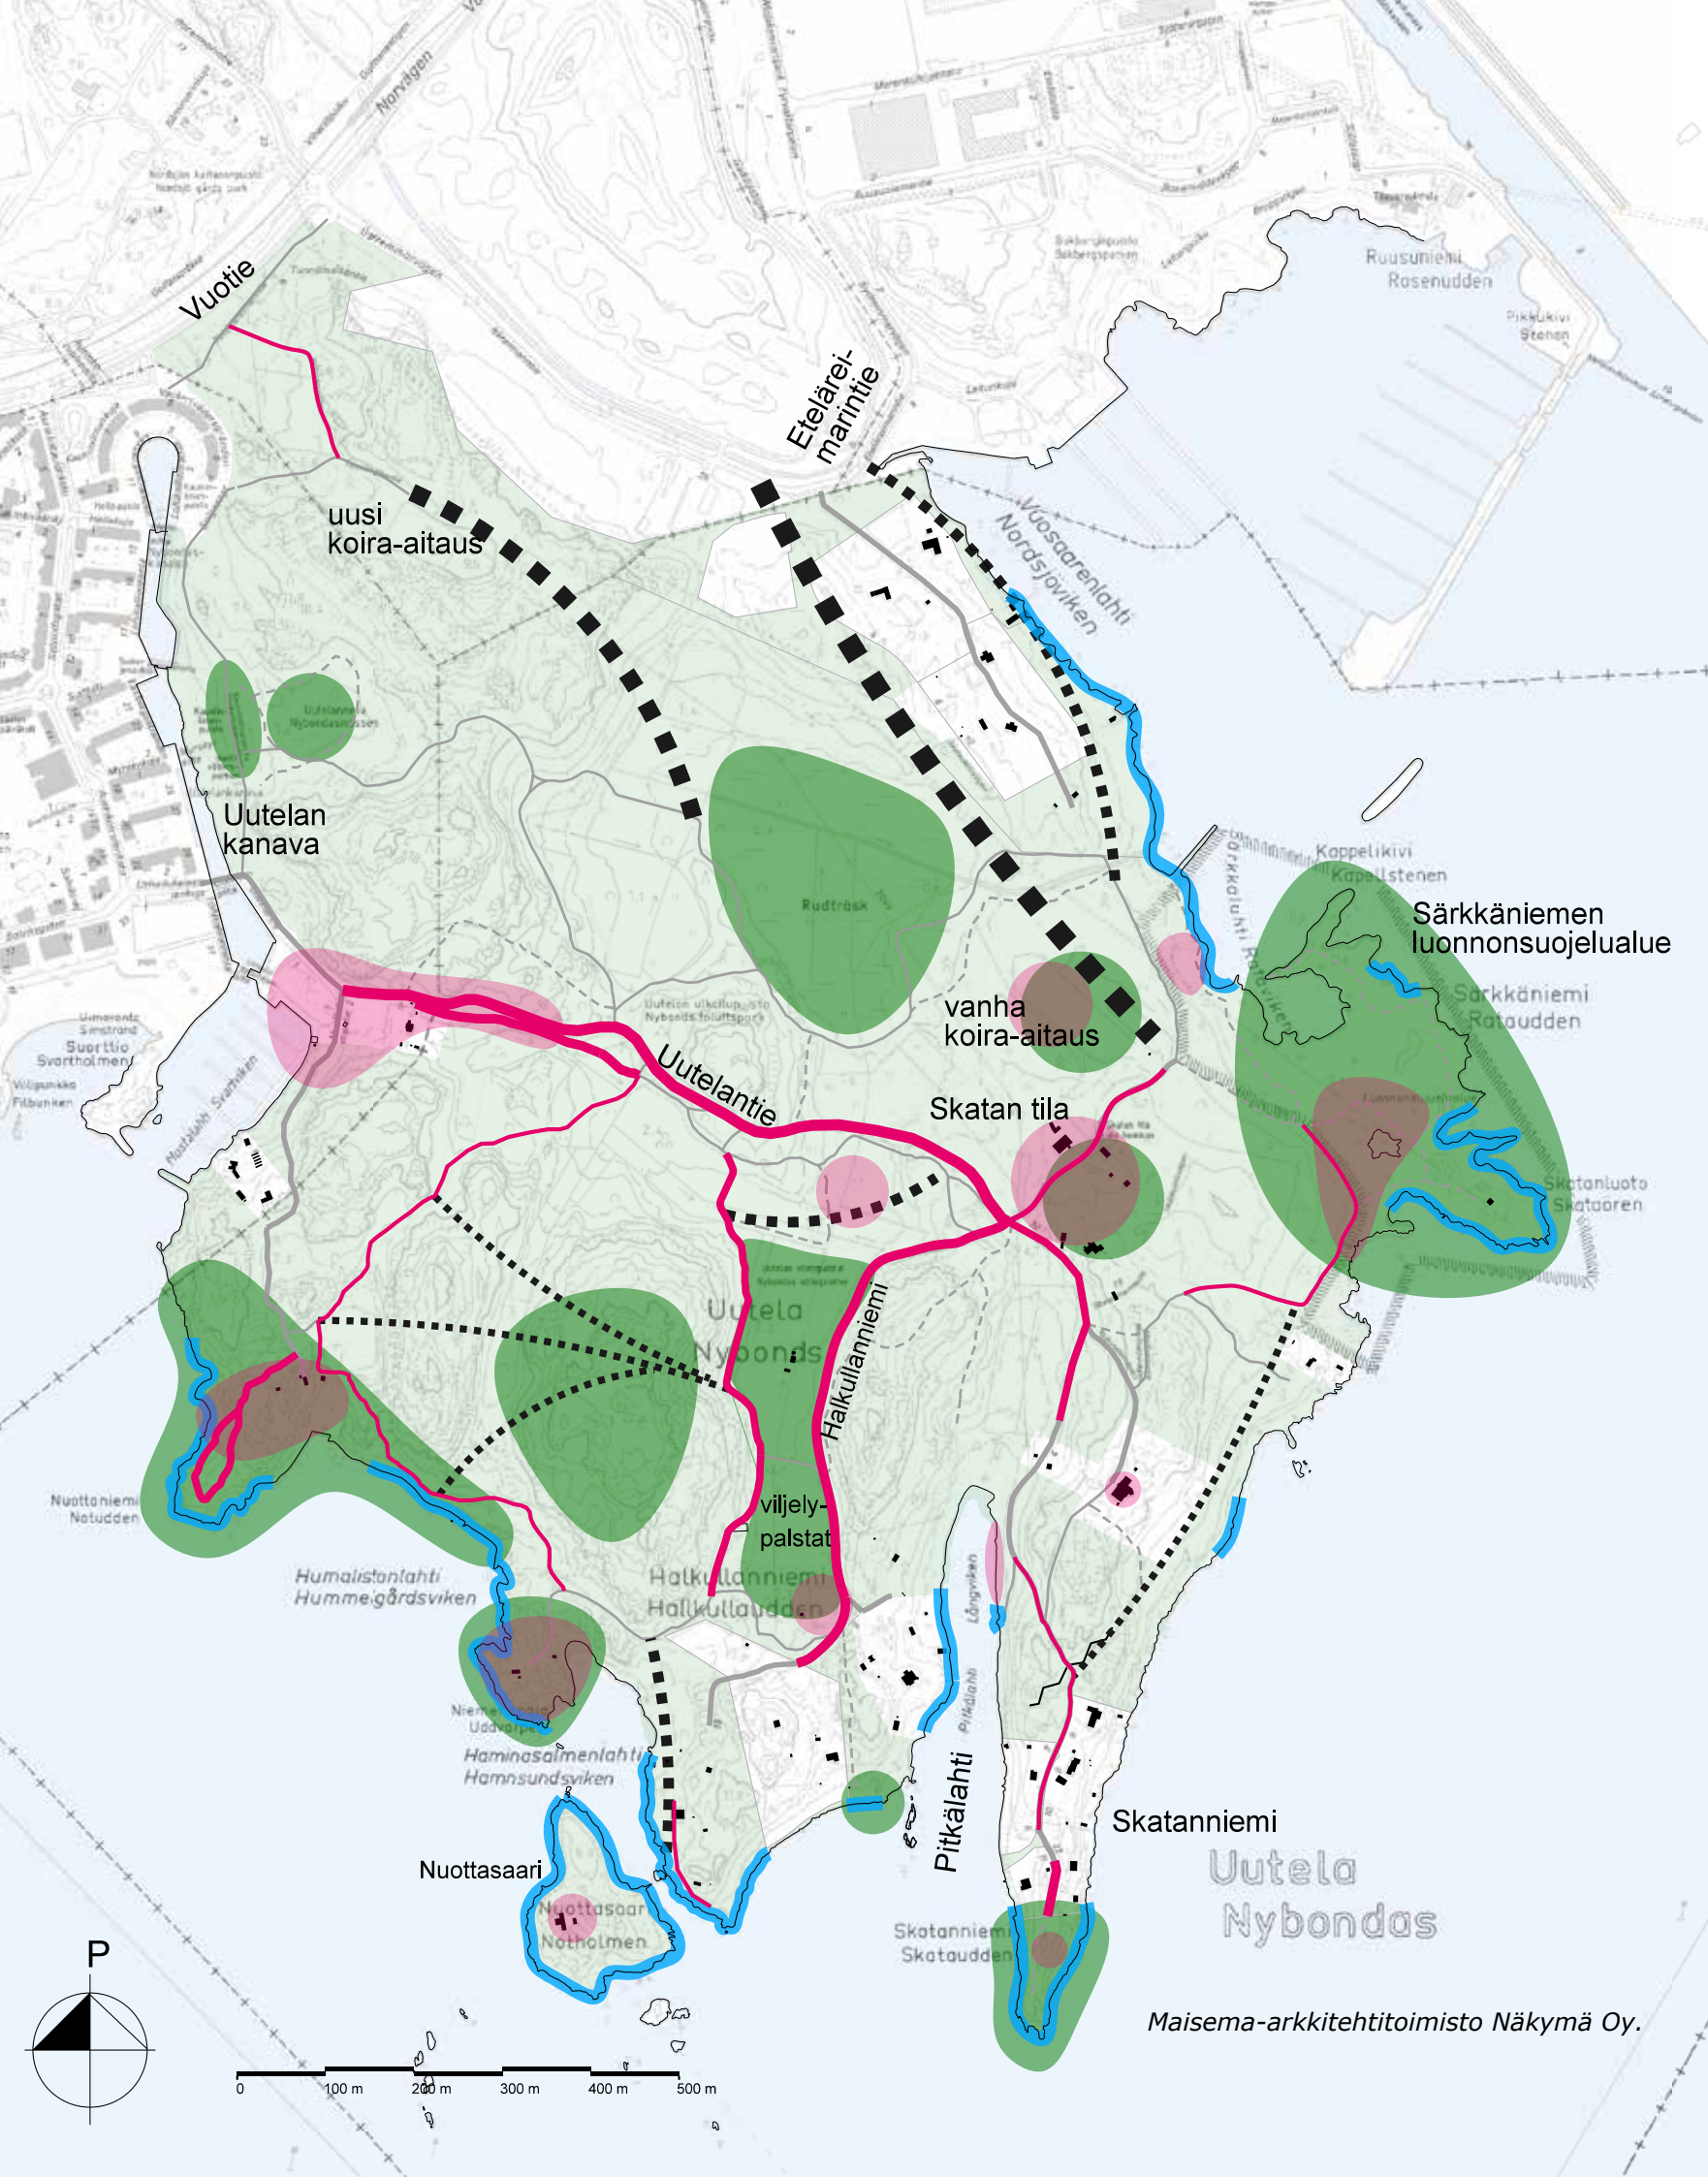

KOOSTEKARTTA KERRO KARTALLA -KYSelyn Tuloksista

- | | |
|---|--|
| | <p>Uutelan ulkoilualue</p> |
| | <p>Mielipalkka</p> <p>Kyselyn perusteella mieluisimmat paikat Uutelassa olivat Särkkäniemen luonnonsuojelualue sekä ulkoilualueen eteläosan rannat ja kalliot. Vastaajat arvostivat Skatanniemen merta ja merellisiä näköaloja tarjoavia kallioita. Luonnonsuojelualueen metsät ja luonto ihastuttivat myös monia. Skatanniemen ja luonnonsuojelualueen rauhallisuus verrattuna muuhun Uutelaan veti myös kävijöitä puoleensa. Vastaajat pitivät mieluisina myös viljelypalstoja, Pitkälahden suulla sijaitsevaa suojaista ja rauhaa uimapaikkaa, koirapuistoa, grillipaikkoja sekä etelänpuoleisia kallioita merinäköaloineen. Skatan tilan perinnemaisemat ja tunnelma olivat muutamien vastaajien mieleen. Hajamerkinnot saivat myös muun muassa Uutela yleisesti, alueen metsät, suot ja niityt sekä Uutelan länsipuolen kanava.</p> |
| | <p>Tässä haluaisin päästä veden äärelle</p> <p>Osa vastaajista korosti nykyisin helposti saavutettavien rantojen tärkeyttä, kun taas toiset merkitsivät paikkoja virallisten virkistysalueiden ulkopuolelta, erityisesti Halkullanniemessä ja Nuottasaarella toivottiin selkeästi uusia mahdollisuuksia päästä veden äärelle. Edellisten lisäksi pääsyä veden ääreen toivottiin Särkkäniemen luonnonsuojelualueen pohjoispuolella, missä ranta koettiin ryeikköiseksi tai muuten vaikeasti saavutettavaksi. Osalle jo saavutettavissa olevista rannoista toivottiin veden äärelle pääsyä helpottavia rakennelmia. Meriharjun rantojen saavutettavuus herätti kysymyksiä vastaajien keskuudessa, sillä ei oltu varmoja, onko ranta yksityistä vai julkista aluetta.</p> |
| | <p>Paikassa parannettavaa</p> <p>Eniten parannettavaa nähtiin grillikatosten kunnossa, sillä ne koettiin roskaisiksi ja rauhattomiksi eikä niissä ollut tarjolla polttopuita. Parannettavaa nähtiin alueen metsänhoidossa, valtaosa kommentoista toivottiin metsien suojelua ja säilyttämistä luonnontilassa, mutta vastauksissa toivottiin myös aktiivisempaa otetta metsien hoidossa, muun muassa viljelypalstojen läheisyydessä, jossa puusto varjostaa reunimmaisista palstoista. Uutelan teiden ja kuntoilureittien kunto ja valvonta keräsi mainintoja käyttäjiltä. Uutelaan toivottiin nopeus- ja pysäköintivalvontaa ja ajoneuvoliikenne haluttiin joissain kommentoissa kieltää alueella kokonaan. Myös polkupyöräilijöiden nopeuksia ja pyöräilyä ulkoilureiteillä haluttiin rajoittaa. Monet vastaajat toivoivat Skatan tilan nykytilanteen parantamista ja tilan ottamista yleiseen käyttöön. Palveluista tilalle ehdotettiin mm. kahvilaa. Laiduntavia eläimiä toivottiin palautettavaksi Skatan tilalle. Koirapuisto koettiin ongelmalliseksi, koska sen koettiin lisäävän alueen autoliikennettä. Edellä mainittujen lisäksi alueella nähtiin moninaisia parantamiskohteita, kuten viljelypalstojen siisteys, roska-astioiden määrä, valaistus alueella ja vieraslajien torjunta. Eräät vastaajista kokivat grillikatoksen puuttumisen alueen itäosasta puutteena.</p> |
| | <p>Huonokuntoisiksi koetut reitit</p> <p>Eniten merkintöjä keräsivät Uutelan alueella kulkevat autotiet. Tien pölyäminen esimerkiksi viljelypalstojen kohdalla koettiin ongelmalliseksi. Osa vastaajista koki ulkoilureittien kunnan paikoin huonoksi, mutta mikään yksittäinen paikka ei kerännyt kuin muutaman merkinnän.</p> |
|  | <p>Vastaajien toivomia puuttuvia reittejä</p> <p>Uusia reittejä toivottiin pääasiassa alueen pohjoisosaan ja erityisesti Skatan tilalta Eteläreimarintielle. Alueen pohjoispuolelle toivottiin lisää reittejä yhdistämään uudelle koiraitaukselle johtava tie alueella jo kulkeviin reitteihin. Vastaajat esittivät uusia virallisia reittejä alueen eteläosan metsiin sekä Skatanniemestä Särkkäniemen luonnonsuojelualueelle. Skatanniemeen toivottiin selkeämpää ulkoilureittiä, sillä nykyinen niemeen johtava reitti koettiin hankalaksi ja epämääräiseksi. Myös Halkullanniemeen toivottiin parempaa ulkoilureittiä.</p> |

3 VUOROVAIKUTUS

3.1 Kerro kartalla -kyselyn ja haastatteluiden tulokset

Suunnittelun pohjaksi laadittiin asukaskysely, johon kerättiin vastauksia sekä Kerro kartalla -internetpalvelussa että Uutelassa tehdyllä maastokyselyllä. Tämän lisäksi kyselyyn pystyi vastaamaan paperisella lomakkeella, joita oli saatavilla Vuosaaren lähiöasemalla ja rakennusviraston asiakaspalvelussa. Kerro kartalla -palvelu oli avoinna 26.9.–31.10.2016 ja maastokysely toteutettiin 3.–31.10.2016. Kyselyyn vastasi kaikkiaan 341 henkilöä. Karttakysymyksiin saatiin vastauksia yhteensä 768 kappaletta. Käytännön järjestelyistä ja tulosten analysoinnista vastasi Metsäylioppilaiden Osuuskunta Uniforst.

Kyselyssä kartoitettiin lähiasukkaiden ja alueen muiden käyttäjien näkemyksiä ja toiveita sekä tietoa alueen puutteista ja vahvuuksista. Kyselyssä pystyi esimerkiksi:

- merkitsemään kartalle paikkoja, joissa kysymyksissä esitetyt asiat toteutuvat
- tarkentamaan ja/tai kommentoimaan vastaajan itse merkitsemiä kartamerkintöjä
- vastaamaan monivalintakysymyksiin ja arvioimaan esitettyjä väittämiä
- kirjoittamaan vapaata palautetta Uutelan viheralueiden kehittämisestä

3.2 Vuosaari-aluefoorumi

Hoito- ja kehittämissuunnitelman luonnos esiteltiin 15.3.2017 Vuosaaren aluefoorumeissa. Esittelyn yhteydessä järjestettiin työpajat, joissa keskusteltiin hankesuunnitelmaluonnoksista ja kommentoitiin ja ideoitiin suunnitelmaratkaisuja. Työpajojen teemoina olivat:

- Pohjoinen sisääntuloalue
- Mustalahden venesataman sisääntuloalue
- Halkullanniemi ja Nuottasaari
- Viljelpalstat
- Uudet reitit ja maisemanhoito

Keskustelua herättivät etenkin seuraavat aiheet:

- luonnon- ja metsähoito
- luonnonsuojelualueet
- autoliikenne ja pysäköinti
- viljelpalsta-alueen kunnostus
- reittien kunto ja mahdollinen uusi Skatanniementie

Aluefoorumeissa koottu palaute ja ideat on pyritty mahdollisuuksien mukaan ottamaan huomioon tässä suunnitelmassa. Tilaisuudesta laadittu muistio on tämän raportin liitteenä.

3.3 Koira-aitauksen käyttöönottojuhlat

Uutelan uuden koira-aitauksen avajaisia vietettiin 25.4. Tilaisuudessa esiteltiin Uutelan hoito- ja kehittämissuunnitelmaa ja kerrottiin vanhaan koira-aitaukseen suunnitelluista toiminnoista.

3.4 Tutustuminen koira-aitauksen toimintaan ja yhteistyökokous

Vanhan koira-aitauksen toimintaan käytiin tutustumassa 16.8.2017 ja 14.9.2017 pidettiin koira-aitauksen käyttäjien ja koiraharrastajien kanssa yhteistyökokous, jossa päätettiin koirankoulutuskentän sijoittamisesta.

3.5 Yhteinen maastokatselmus Skatan tilalle kiinteistön vuokralaisen kanssa

Skatan tilalla pidettiin yhteinen maastokatselmus kiinteistön vuokralaiseksi valitun Sininauhaliiton edustajan kanssa 6.4.2017. Katselmuksessa käytiin läpi Skatan tilakeskuksen tulevaa käyttöä.

Tilaisuuden kulku

- 17:30 Vuosaari-Seuran puheenjohtaja Hanna-Kaisa Siimes avaa tilaisuuden
- 17:40 Uutelan hoito- ja kehittämissuunnitelma-luonnoksen esittely, aluesuunnittelija Nina Mouhu, HKR
- 18:00 Vuosaari-Seuran puheenvuoro, Matti Lipponen
- 18:10 Keskustelua ja kysymyksiä
- 18:30 Työpaja: Anna palautetta Uutelan kunnostushankeluonnoksista!
- 1) Pohjoinen sisääntuloalue sekä Mustalahden venesataman sisääntuloalue (Tuuli Ylikotila)
 - 2) Halkullanniemi ja Nuottasaari (Nina Mouhu)
 - 3) Viljelpalstat (Reeta Pellinen)
 - 4) Uudet reitit ja maisemanhoito (Antti Siuruainen)
- 19:00 Työpajan purku
- 19:30 Vuosaari-Seuran yhteenveto, tilaisuuden päätös


Vuosaari-aluefoorumin aikataulu. Tilaisuudessa esiteltiin suunnitelma-luonnoksia, keskusteltiin ja kommentoitiin suunnitelmaratkaisuja sekä ideoitiin hankesuunnitelmia työpajoissa.



Vuosaaren aluefoorumin yleisökysymyksiä ja puheenvuoroja Aurinkolahden peruskoululla järjestetyssä tilaisuudessa. Kuva Nina Mouhu



Keskimmäinen ja alin kuva: Uutelan uuden koira-aitauksen avajaisia juhlittiin 25.4.2017. Kuvat Nina Mouhu

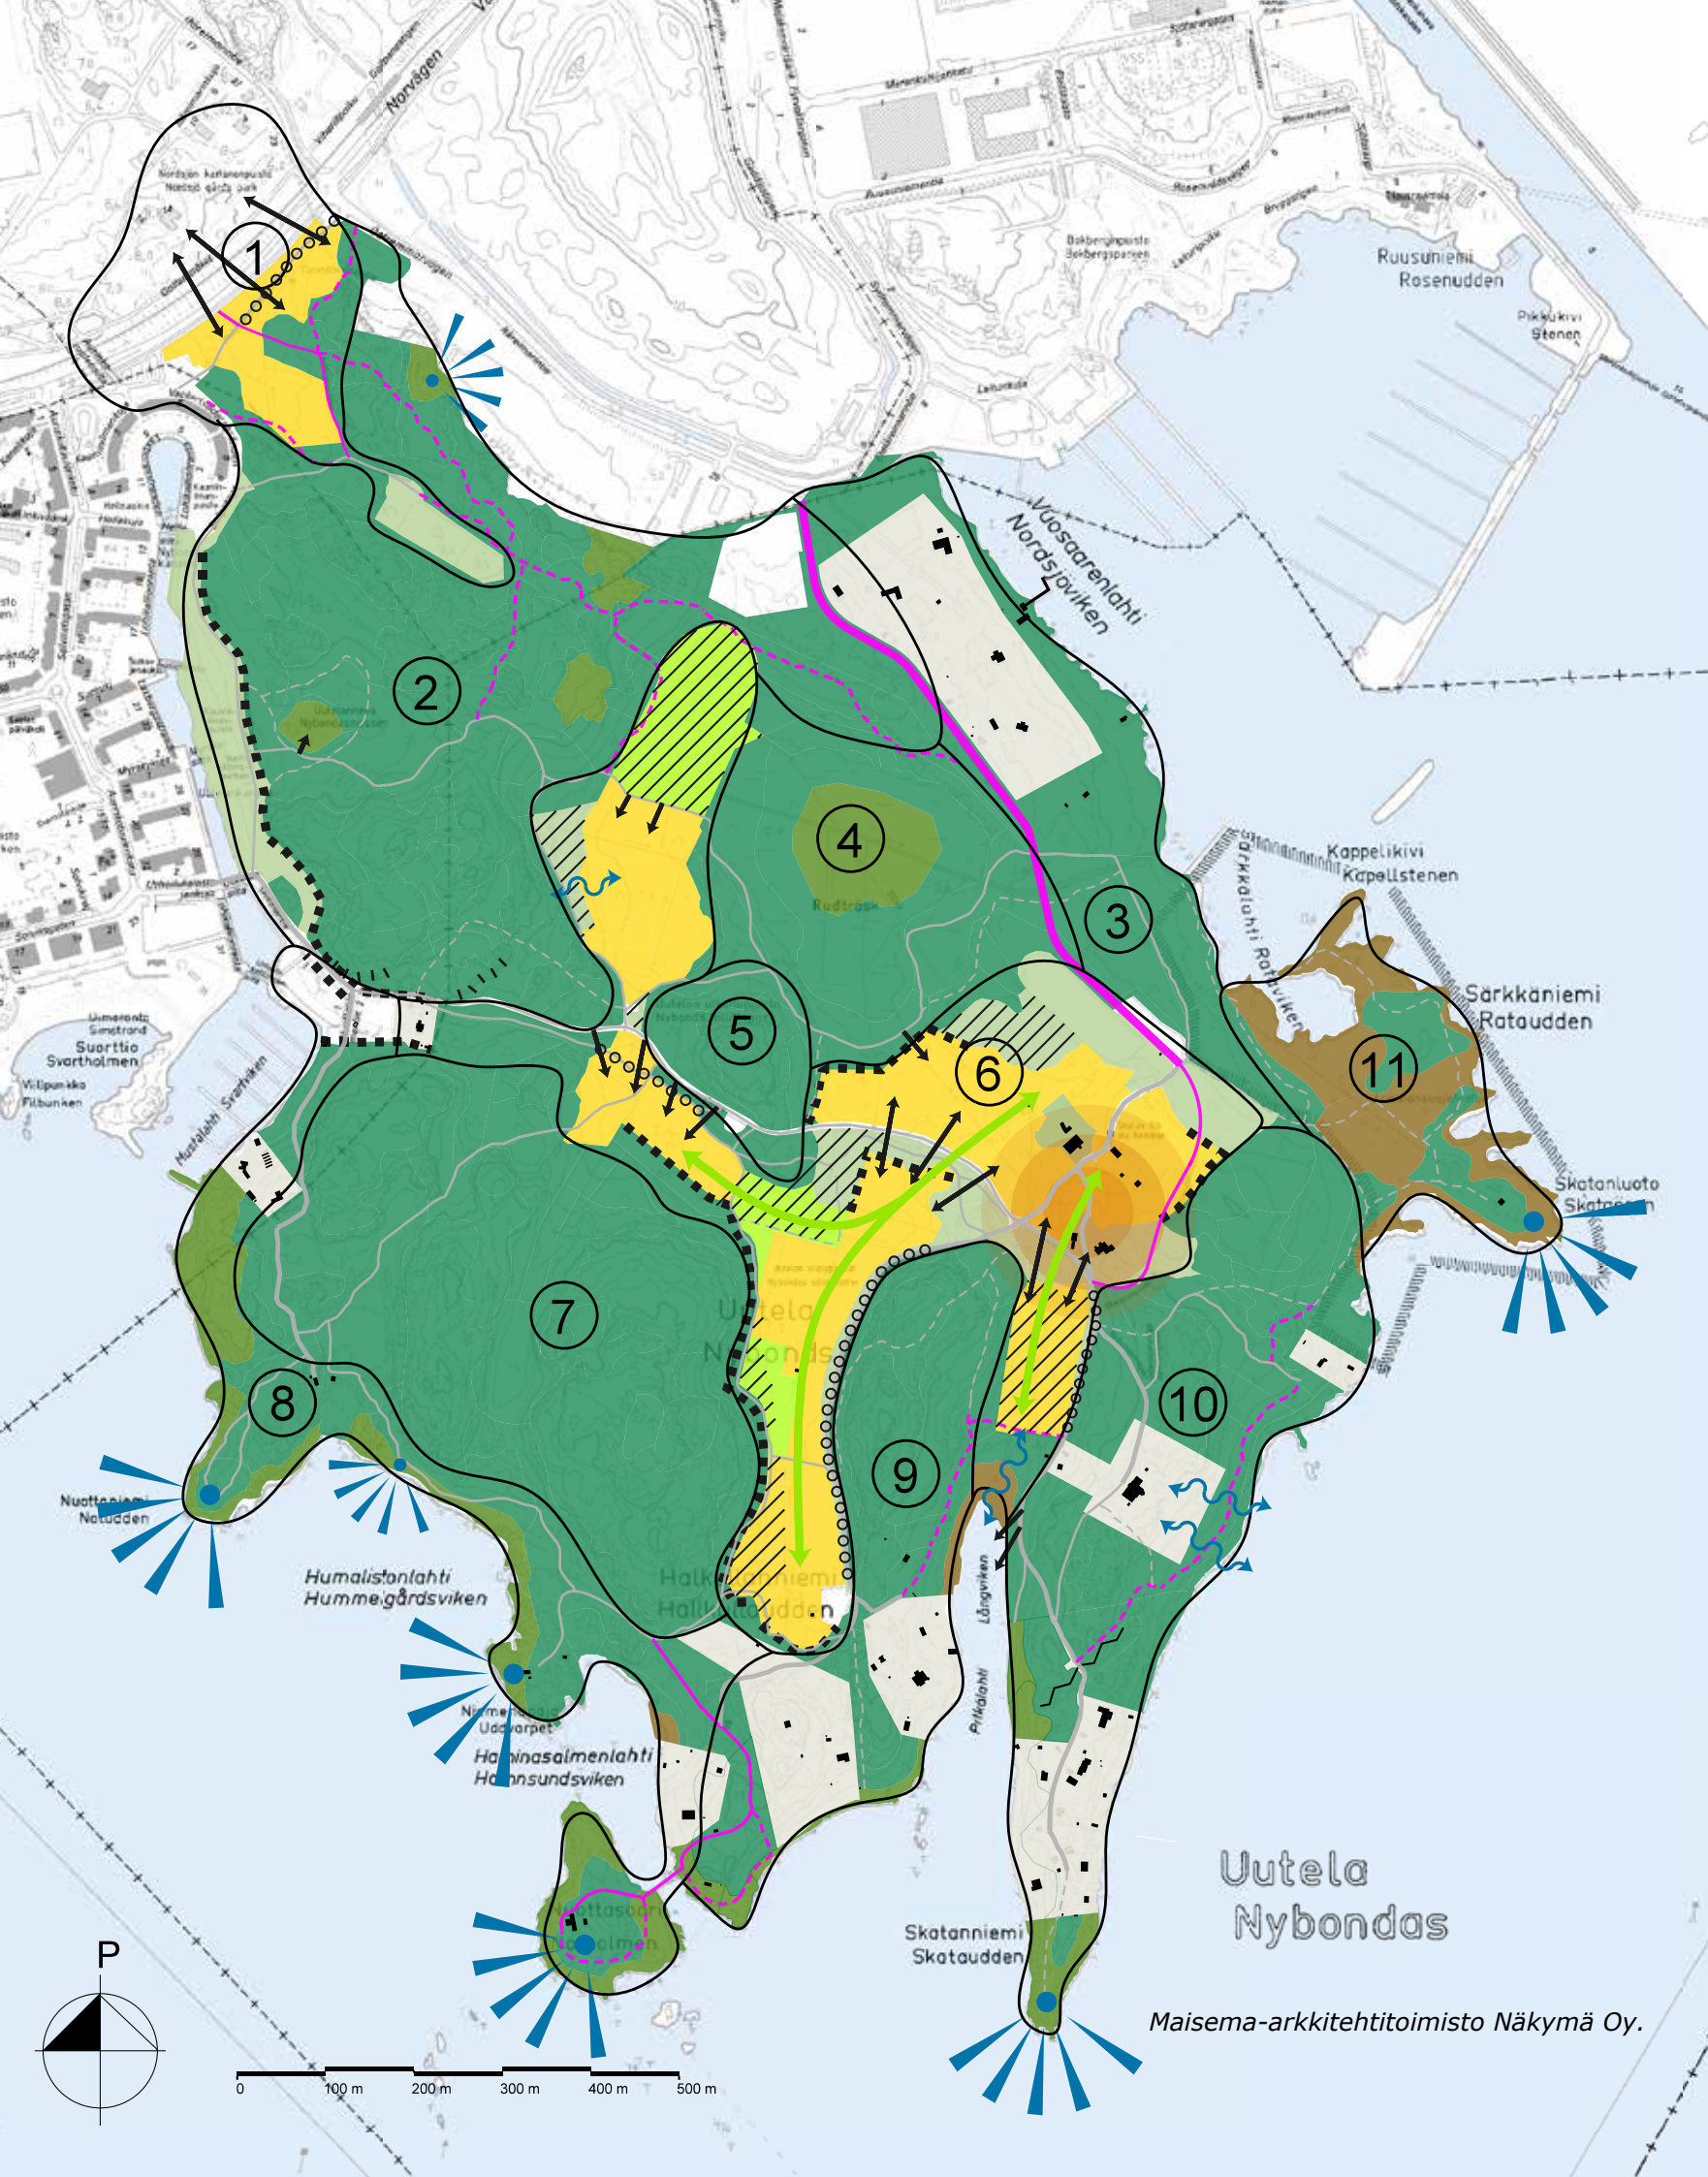

TAVOITTEELLINEN MAISEMARAKENNE JA MAISEMANHOITOTAVOITTEET

TAVOITTEELLINEN MAISEMARAKENNE

- AVOIN MAISEMATILA:** pelto, niitty, viljelypalsta-alue
- puuvartisen kasvillisuuden leviäminen alueelle estetään
- PUOLIAVOIN MAISEMATILA:** hakamaa
- säilytetään / avataan näkymiä alueen läpi
- PUOLIAVOIN MAISEMATILA:** lehtoniitty
- vesakon raivaus ja puuston harvennus ryhmiä, joiden väliin jätetään avoimia niittyalueita. Jatkossa säännöllinen niitto niittyalueilla
- PUOLIAVOIN MAISEMATILA:** ruovikko
- PUOLIAVOIN MAISEMATILA:** suo, kallio
- SULJETTU MAISEMATILA:** metsä
- Yksityisomistuksessa oleva tai yksityiskäyttöön vuokrattu kiinteistö

- Tavoitteellinen avoin tai puolivoin yhtenäinen maisematila
- Skatan tilan pihapiiri, kulttuurimaiseman ydinalue
- Näköalapaikka, kauniit näkymät merelle säilytetään

MAISEMANHOITOTAVOITTEET

- Hoidettava reunavyöhyke. Tavoitteena monikerroksellisuus ja monilajisuus. Niittyalueiden ja hakamaiden reunassa estetään puuston leviäminen niitylle. Ulkoilureittien vieressä reunavyöhyke voi olla läpinäkyvämpi turvallisuudentunteen parantamiseksi.
- Hoidettava tien varren kasvillisuus / esiin otettava puurivi. Niittyalueiden ja hakamaiden reunassa tavoitteena on läpinäkyvyys.
- Maisemassa esiin otettava kallioseinä
- Avattava näkymäyhteys. Näkymä ulkoilureitiltä pidetään avoimena säännöllisesti toistuvien vesakon ja pienpuuston raivauksin ja poistamalla valikoiden yksittäisiä runkopuita.
- Reunavyöhykkeen avartaminen muutamia yksittäispuita poistamalla.
- Palautettava perinnumaisema - raivaus- ja kunnostustoimenpiteitä, esim. ojen perkaus tai vesakon raivaus. Hakamaisena kehitettävälle alueelle voidaan jättää yksittäispuita tai pieniä puuryhmiä kasvamaan, kuitenkin niin, että alueen yleisvaikutelma on läpinäkyvä. Lehtoniityn kehitettävälle alueelle jätetään kasvamaan metsäsaarekemaisia puu- ja pensasryhmiä niittyalueiden lomaan. Metsäsaarekkeiden puuston ja pensaston annetaan kehittyä tiheäksi ja monikerrokselliseksi.

- ① Osa-alueen raja, hoitosuosituksia ks. suunnitelmaselostus
- Oleva pääulkoilureitti, huoltoajo / ajo tonteille sallittu
- Oleva pääulkoilureitti
- Oleva sekundäärinen reitti, polku
- Asemakaavassa oleva Skatanniementien katuvaraus
- Suunniteltu uusi pääulkoilureitti
- Suunniteltu uusi sekundäärinen ulkoilureitti

Maisema-arkkitehtitoimisto Näkymä Oy.

4 SUUNNITELMA

4.1 Maisemalliset tavoitteet

4.1.1 TAVOITTEELLINEN MAISEMARAKENNE

Laajoja metsäalueita sekä suo- ja kallioalueita säilytetään yhtenäisenä ja mahdollisimman luonnontilaisena. Uutelan niemen ydinalue hahmottuu yhtenäisenä avoimena tai puoliavoimena maisematilana. Ydinalueen keskiosan muodostavat avoimet niittyalueet, reunoilla on hakamaita ja lehtoniittyjä. Skatan tilaa ja sen lähiympäristöä kehitetään kulttuurimaiseman ydinalueena. Laajoja merinäkymiä Uutelan etelä- ja itärannoilta sekä niemenkärjistä vaalitaan.

4.1.2 MAISEMAN- JA LUONNONHOIDON TAVOITTEET

Maiseman- ja luonnonhoidon tärkeimmät yksittäiset tavoitteet ovat monipuolisen metsäluonnon ylläpitäminen ja kehittäminen sekä Skatan tilan kulttuurimaiseman ja sen monimuotoisten perinnebiotooppien säilyttäminen ja kunnostaminen. Vieraslajien torjuntaan kohdennetaan riittävästi resursseja.

Metsittymään päässeet niitty- ja hakamaiset alueet palautetaan takaisin puoliavoimeksi tai avoimeksi alueeksi ja avoimina säilyneitä niittyjä ylläpidetään säännöllisellä hoidolla. Osaa niittyalueista voi niittää jo nykyisellään, mutta valtaosassa joudutaan poistamaan syntynyttä vesakkoa tai isompaakin puustoa ennen kuin niitä päästään niittämään. Niittyjen ojat joudutaan monessa paikassa peruskunnostamaan ennen kun koneellinen niittotyö on mahdollista. Niittyalueiden kuivatusta parannetaan, jotta ne ovat jatkossa paremmin koneellisesti hoidettavissa ja palvelevat myös virkistyskäyttöä.



Uutela on merkittävä luonnonalue lähellä Itä-Helsingin urbaania ympäristöä. Särkkäniemen luonnonsuojelualueelta voi nähdä Vuosaaren sataman.



Itäkästä kuusikkoa Uutelan itäosassa.



Ulkoilureitti viljelypalstoja reunustavan niityn ja luonnonsuojeluohjelmassa olevan Uutelan metsän välissä.



Esimerkkikuva niittyjen tavoitetilasta Bengtsårin tammilehtoniitystä Hankoniemeltä. Kuva Tuuli Ylikotila



Niittyjen ja hakamaiden kenttäkerrokseen muodostuu monimuotoista kasvilisuutta. Esimerkkikuva Inkoon Elisaaren tammihaasta. KuvaTuuli Ylikotila.



Uutelan hakamaista niittyä alueen 6 luoteisosassa.

Voimakkaimmin umpeenkasvaneilla niittyalueilla pyritään aikaansaamaan perinteisiä lehtoniittyjä muistuttavia elinympäristöjä ja maisemaa, joissa kukkivat niitty laikut vuorottelevat varjoisampien lehtipuu- ja pensasryhmien kanssa. Tiheitä, kerroksellisia puu-pensasryhmiä jätetään niitymäisten alueiden lomaan suosien pitkäikäisiä lehtipuita. Niittyjä hoidetaan vuosittain niittämällä tai laiduntamalla. Lehtoniityt ovat paitsi maisemaltaan kauniita myös erittäin monimuotoisia. Näissä perinnebiotoopeissa esiintyy sekä lehtometsien että niittyjen lajistoa. Niillä elää monia eri kasveja, hyönteisiä, lintuja, lepakoita, sieniä sekä vanhojen puiden rungoilla viihtyviä jäkäliä ja sammalia. Perinteiseen lehtoniityn hoitoon ovat kuuluneet kevätsiivous, heinänteko, lehtikerppujen keruu, karjan laidunnus sekä ajoittaiset puuston raivaukset.

Niittyjen ja hakamaiden hoitotapoja on kuvattu tarkemmin Helsingin kaupungin rakennusviraston julkaisussa 'Luonnonhoidon työohje, Niityt ja maisemapellot', jossa esitellään niittyjen ja maisemapeltojen suunnitteluperiaatteita, tilauskäytäntöjä sekä työtapoja.

Reittien, pääpolkujen, teiden ja niittyjen varsien metsät pidetään turvallisina, viihtyisinä, kerroksellisinä ja elinvoimaisina. Lisäksi hoidolla pyritään ylläpitämään ja kehittämään lähi- ja osin kaukomaisemanäkymiä reiteiltä, pääpoluilta ja teiltä metsän sisään ja avoimille niittyalueille ja myös merelle. Valtaosa ulkoilualueesta saa kuitenkin kehittyä luonnontilassaan.

Vuosaaren kartanoon liittyneen reunametsikön monilajista puustoa nostetaan esiin ja vanhimpia puita uudistetaan kasvupaikalle sopivilla lajeilla.


Uutelan merellistä miljöötä tuodaan paremmin esille ylläpitämällä nykyisiä näkymiä rantakäytäviltä merelle päin, avaamalla joitakin uusia näkymiä varovaisilla puuston poistoilla ja kehittämällä pistomaisia yhteyksiä ja oleskeluun soveltuvia paikkoja rantavyöhykkeiden tuntumaan. Maisemallisesti merkittävien kohteiden ja paikkojen saavutettavuutta parannetaan käytäväverkostoa ja opastusta parantamalla.

Luonnonsuojelu- ja luonnonsuojeluohjelmassa oleville alueille ei esitetä tässä suunnitelmassa tavoitteita eikä toimenpiteitä, vaan ne laaditaan ympäristökeskuksessa erillisen hoito- ja käyttösuunnitelman mukaan.


Yksityiskohtaisemmat kuviokohtaiset hoitotoimenpiteet esitetään vuosien 2017–2018 aikana laadittavassa luonnonhoidon toteutussuunnitelmassa.

4.1.3 HOITOLUOKKAJAKAUMA


Suunnittelualueesta 36 prosenttia on hoitoluokitettu C2.1 ulkoilumetsäksi. Peräti 37 prosenttia alueesta, yhteensä 53 hehtaaria, on suojelussa tai suojeluohjelmassa (Helsingin luonnonsuojeluohjelma 2015–2014 ja metsäverkostoselvitys 2015) hoitoluokassa LS, jonka lisäksi kuusi prosenttia alueesta on C5 arvometsäluokassa. Niitty- ja hakamaaympäristöjä B2-B5 alueella on 14 prosenttia.

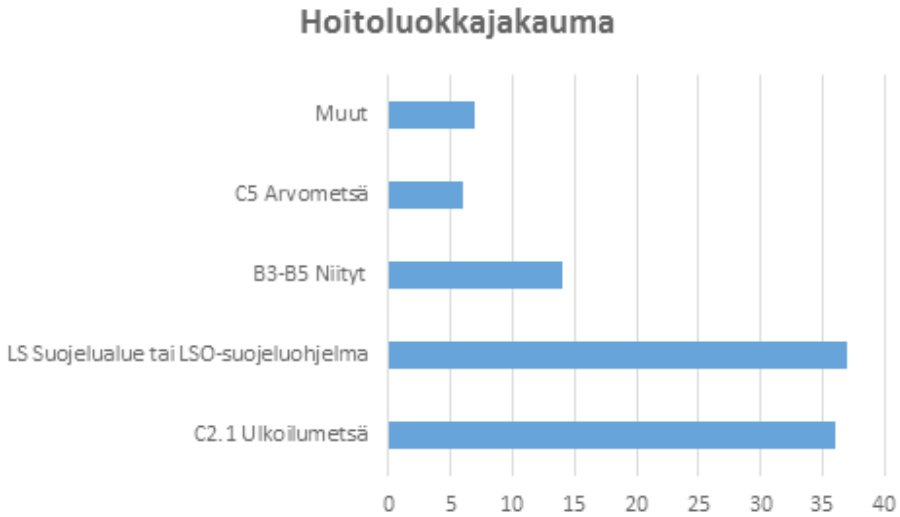

Uutelan hoitoluokkajakauma. Antti Siuruainen.

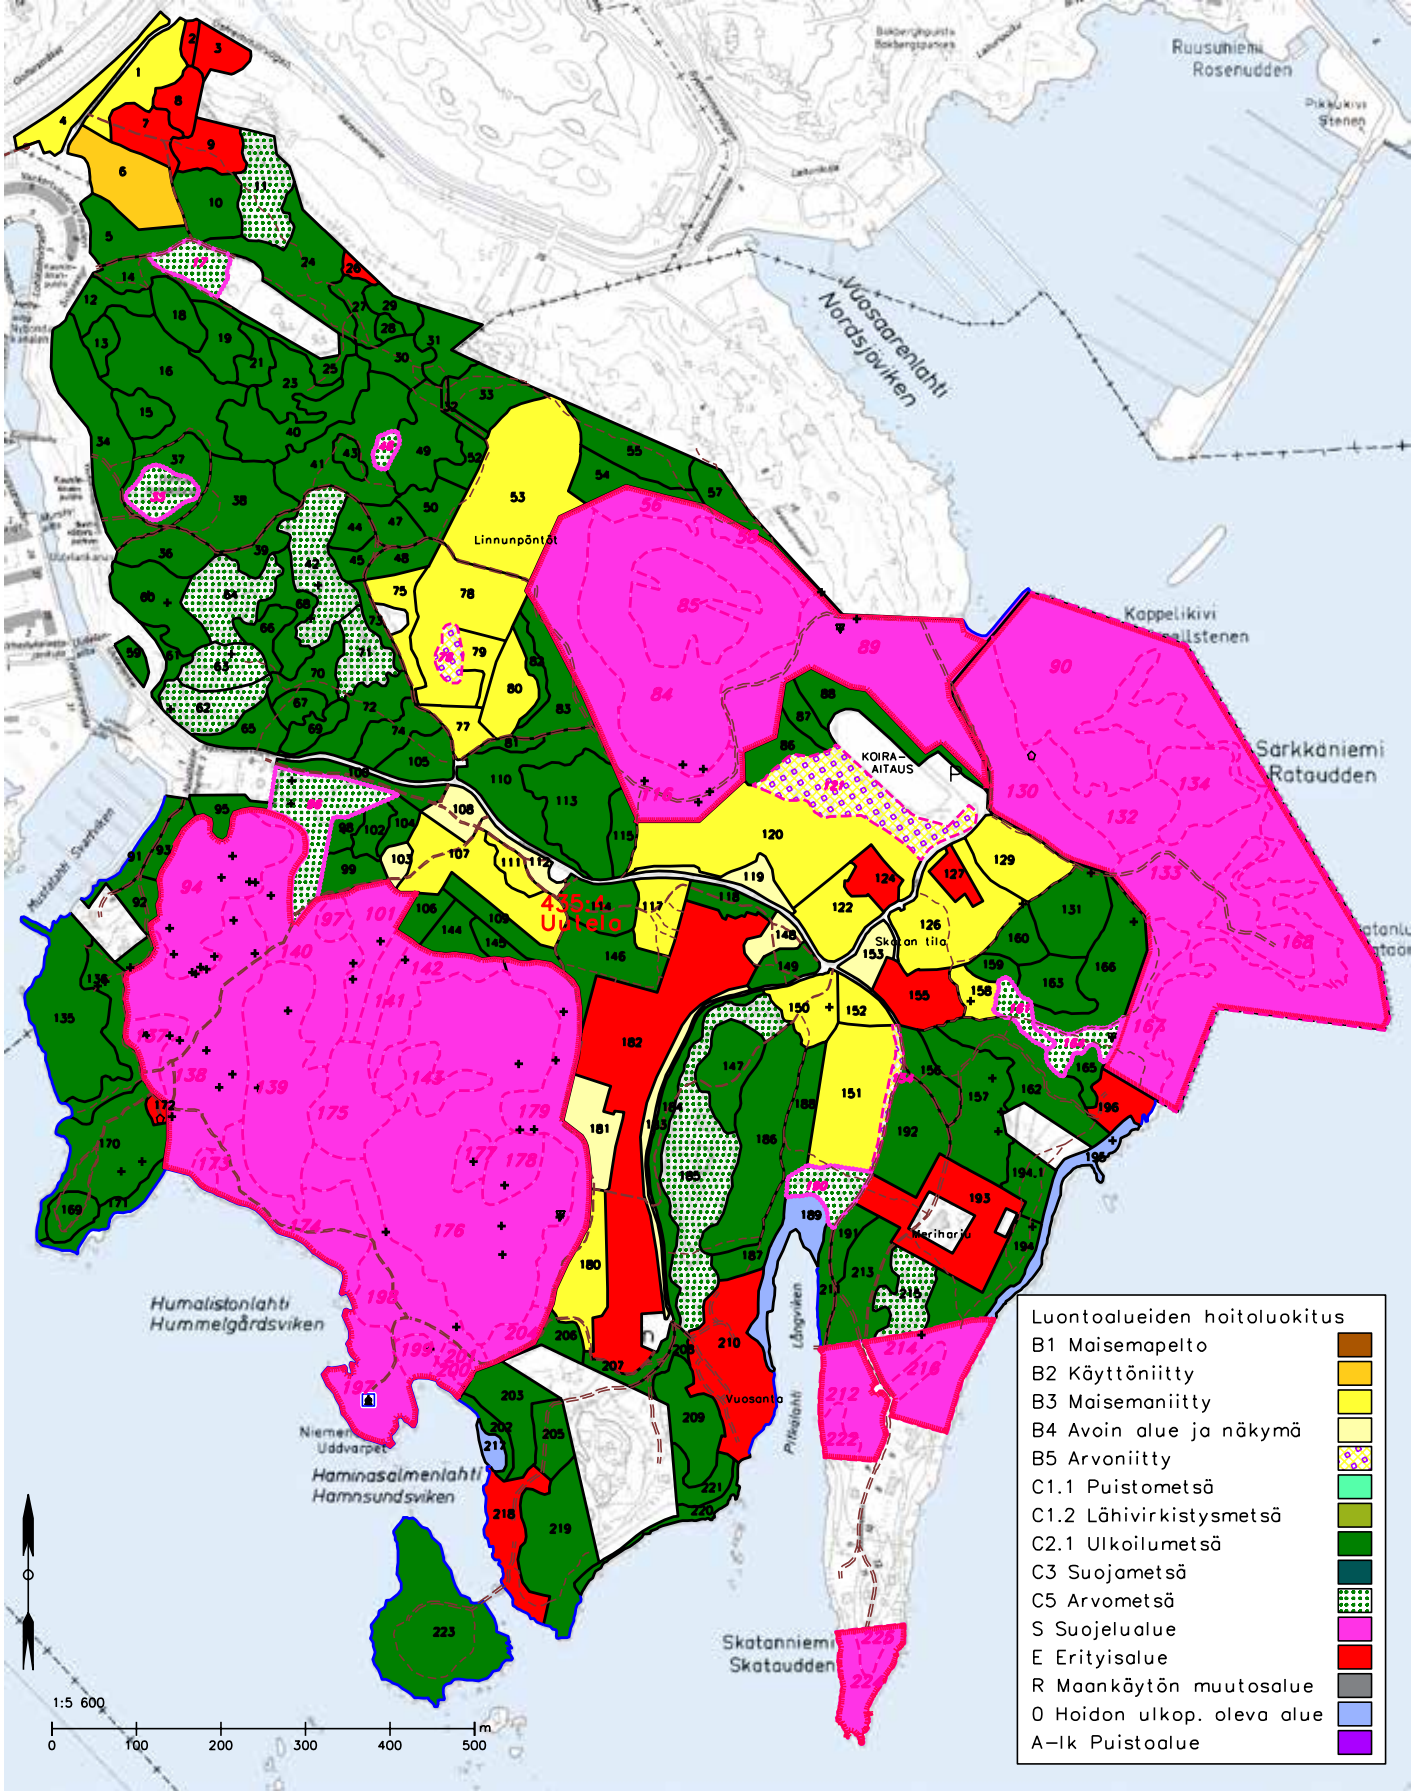

Uutelan viheralueiden hoitoluokat. Kartta Antti Siuruainen.

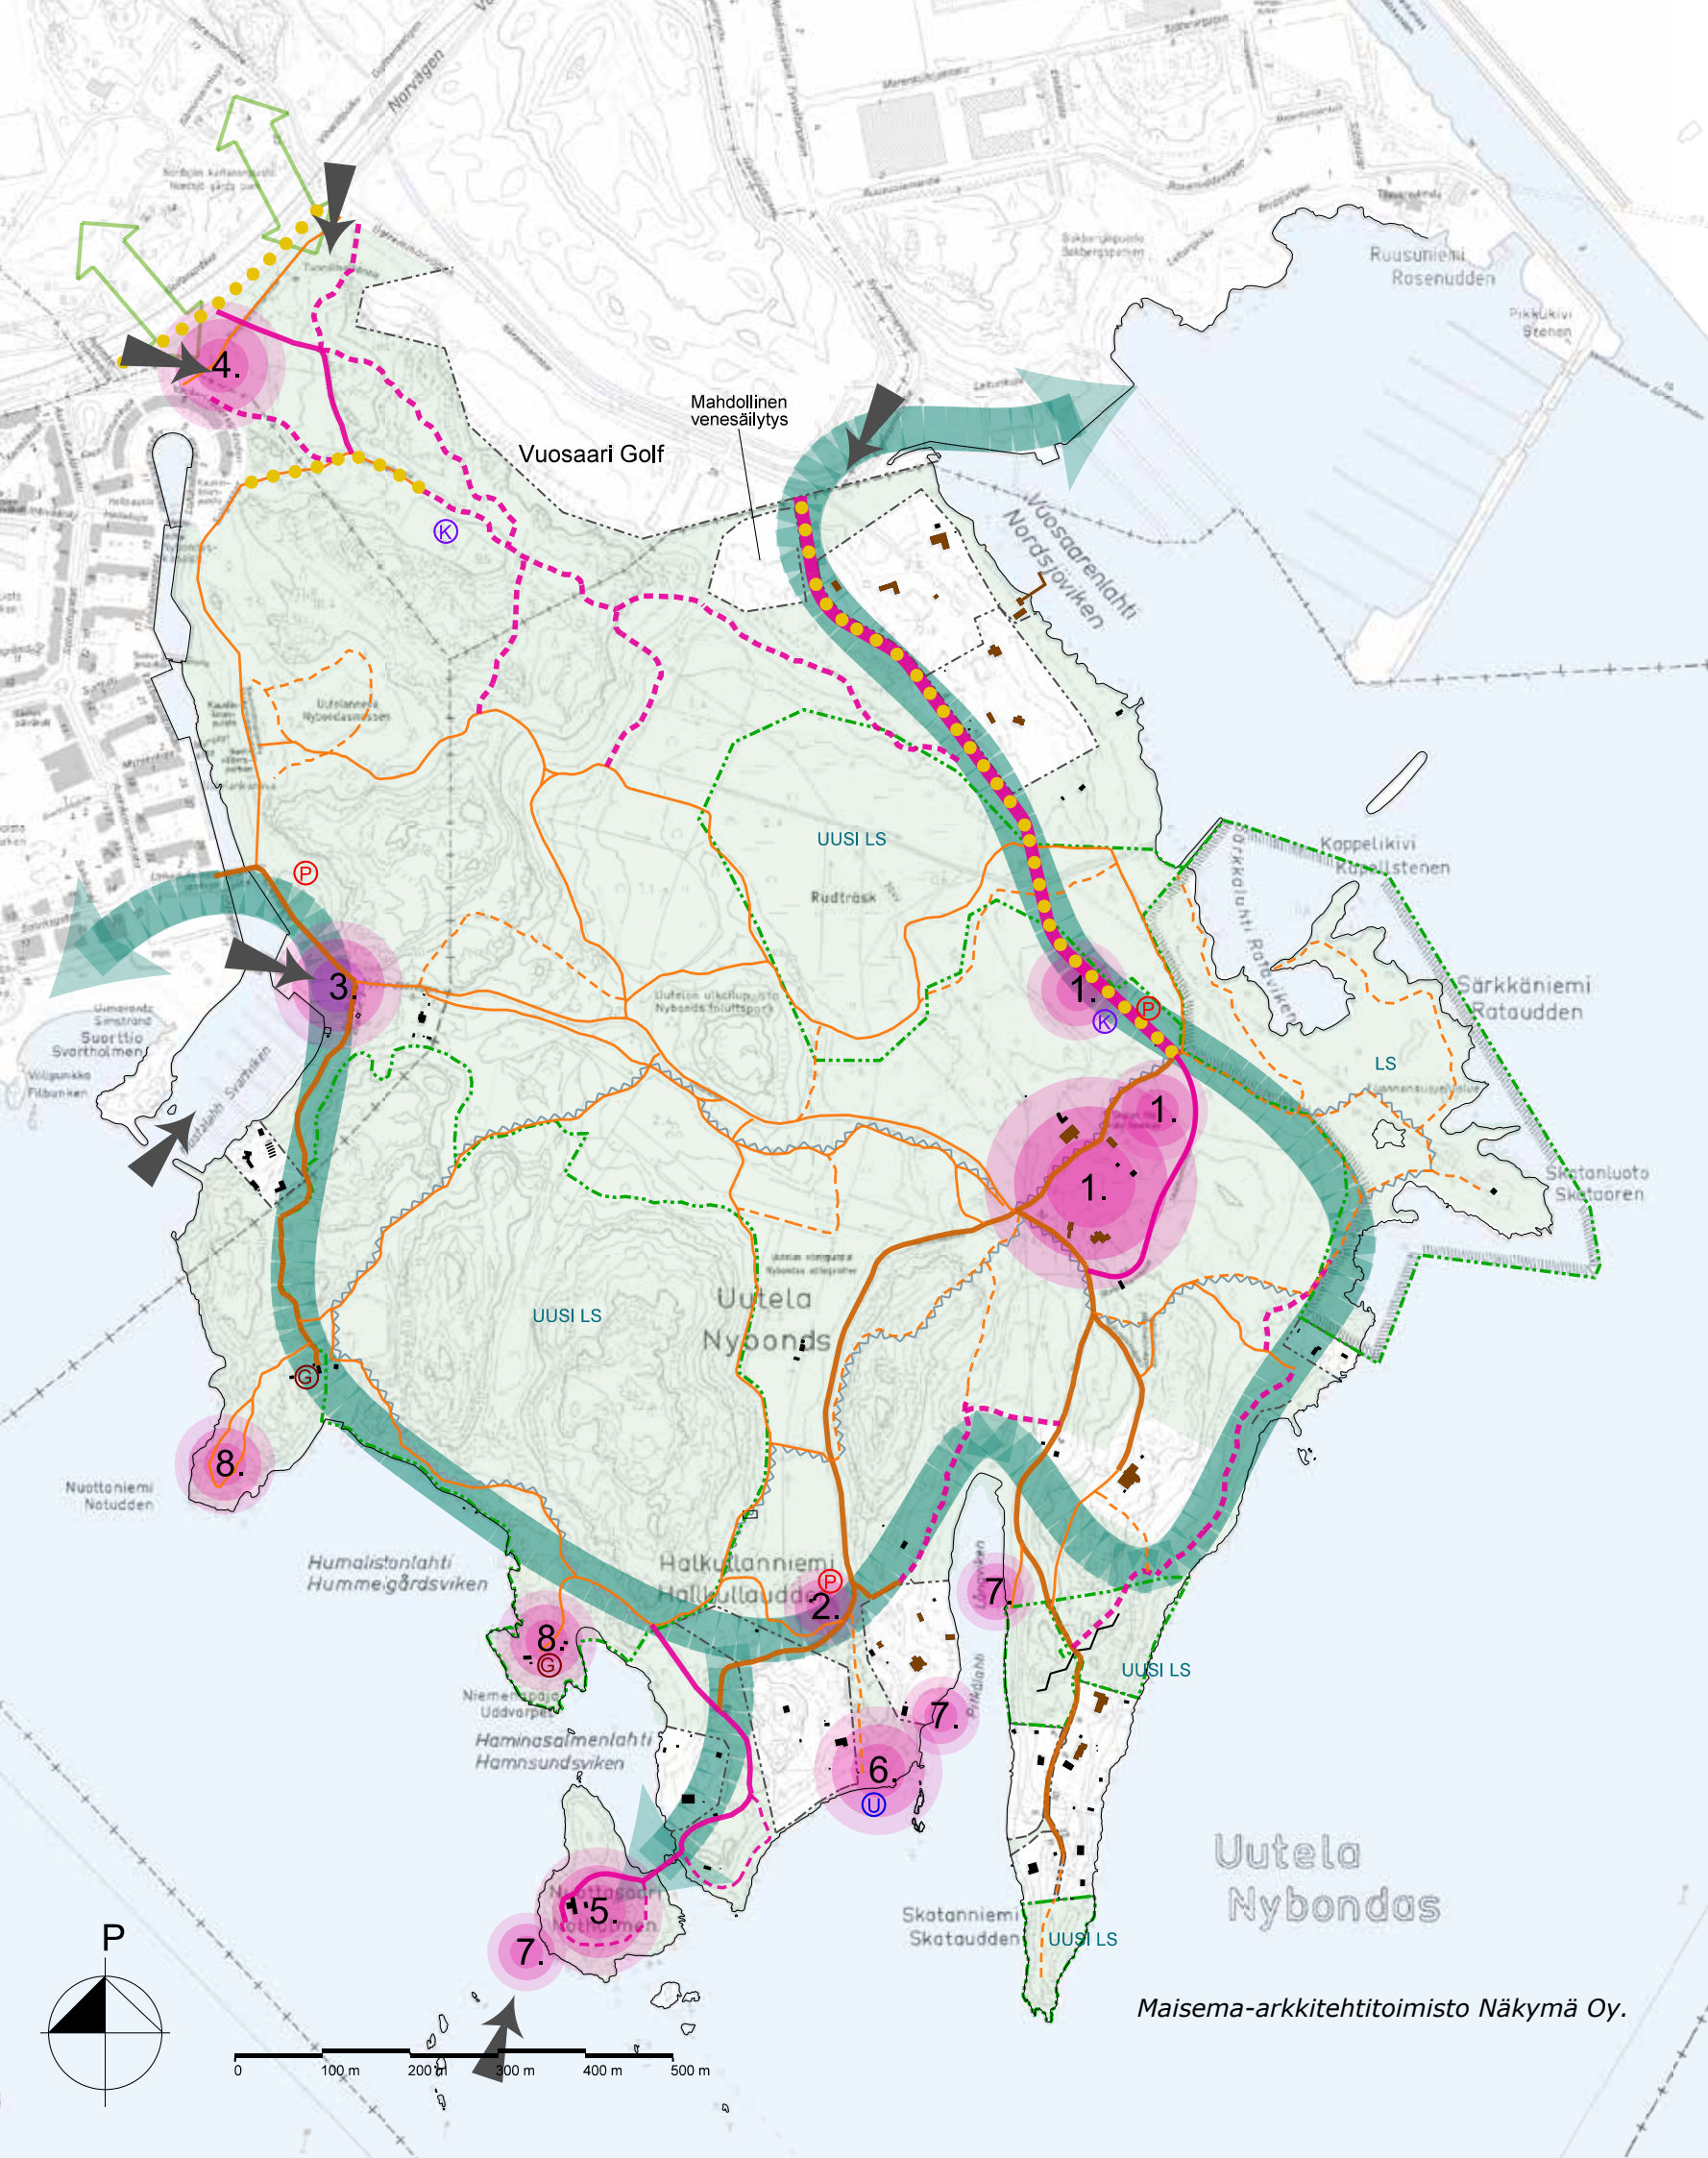

REITISTÖN, PALVELUIDEN JA TOIMINTOJEN KEHITTÄMINEN

- Yhteys Vuosaaren ulkoilupuiston pohjoisosiin
- Uutelan ulkoilupuisto
- Yksityisomistuksessa oleva tai yksityiskäyttöön vuokrattu kiinteistö
- Nykyinen luonnonsuojelualue
- Uusi luonnonsuojelualue
- Toistaiseksi säilyvä keittokatos / grillipaikka
- Uimapaikka
- Koira-aitaus
- Pysäköinti
- Merkitty luontopolku

REITISTÖN KEHITTÄMINEN

Uutelan ulkoilureittien liittäminen Helsingin Rantaraittiin pääosin olemassa olevia reittejä hyödyntäen. Tarvittaessa rakennetaan uusia käytävyyhteysiä. Reitin leveys ja esteetömyys vaihtelee reittijaksottain. Rantareitiltä rakennetaan pistomainen yhteys Nuottasaareen.

- Asemakaavaan merkitty Skatanniementien katuvaraus
- Oleva pääulkoilureitti, huoltoajo / ajo tonteille sallittu, leveys 5,5 - 7,0 m
- Oleva pääulkoilureitti, leveys ~3,5 - 4,0 m, ei ajoneuvoliikennettä
- Oleva sekundäärinen reitti / polku, leveys 1,5 m - 2,5 m
- Suunniteltu uusi pääulkoilureitti leveys ~3,5 - 4,0 m, huoltoajo / tonteille ajo sallittu
- Suunniteltu uusi sekundäärinen ulkoilureitti, leveys 1,5 m - 2,5 m
- Valaistu reitti
- Tärkeä sisäänkäynti Uutelan alueelle

TOIMINTOJEN JA PALVELUIDEN KEHITTÄMINEN

- Skatan tilalle etsitään vuokralainen / käyttäjä ja tilaa kehitetään Uutelan toiminnallisena keskuksena. Pihapiiri siistitään ja tilan ympäristön niityt pidetään avoimena. Entiset laidunalueet pyritään saamaan uudestaan laidunnukseen. Ratsukentän päätyyn rakennetaan kota ja oleskelualue. Vanha koira-aitaus jaetaan kahtia, toinen osa säilyy kaikille koira-aitauksen käyttäjille avoimena ja toiseen osaan tulee agilitytoimintaa.
- Viihlypalstojen pysäköintialuetta laajennetaan.
- Läntisen saapumisalueen opastusta täydennetään ja sen yleisilmettä parannetaan. Käyttäjät ohjataan jättämään autonsa sisääntulon yhteydessä olevalle pysäköintialueelle.
- Luoteisosan saapumisaluetta selkiytetään. Asuinkorttelin rakentamisen jäljiltä vaurioituneet alueet maisemoidaan. Niittyalueet pidetään avoimena. Asemakaavassa hautausmaaksi varattua aluetta hoidetaan toistaiseksi puistometsänä tai niittynä. Vanha arboretum-alue inventoidaan ja sille laaditaan hoitosuunnitelma.
- Nuottasaarta kehitetään virkistysalueena. Saaren polustoa parannetaan ja veneilijöille rakennetaan rantautumispaikka. Saareen järjestetään jätehuolto ja rakennetaan tulentekopaikka.
- Uimapaikan saavutettavuuden parantaminen: Halkullanniementieltä rantaan johtavan polun alkupään sekä opastuksen parantaminen.
- Laitureiden ja mairinnoisupaikkojen rakentaminen / kunnostus.
- Grillipaikkojen kehittäminen. Tavoitteena on ohjata luvaton tulenteko rantakallioilta grillipaikoille.

Maisema-arkkitehtitoimisto Näkymä Oy.

4.2 Reitistön, toimintojen ja palveluiden kehittäminen

4.2.1 YLEISET TAVOITTEET

Tavoitteena on kehittää Uutelan virkistysalueita ympäristön ehdoilla siten, että ne tulevat kestävästi lisääntyvän virkistyskäytön paineet. Käytännössä se tarkoittaa reittiverkoston ja opastuksen kehittämistä ja kulun ohjaamista rakennetuille reiteille, jätehuollon parantamista ja virkistyspalveluiden keskittämistä jo rakennettujen alueiden ja palveluiden yhteyteen. Luonnossa metsän keskellä liikkuminen on osa alueen viehätystä. Sen vuoksi metsäalueiden läpi kulkeva käytäväverkosto pyritään pitämään niin kapeana ja intiiminä kuin se on kunnossapidon kannalta mahdollista. Rantautumismahdollisuuksia ja veden äärelle pääsyä parannetaan laituripaikkoja kunnostamalla ja kehittämällä pistomaisia yhteyksiä reiteiltä meren rantaan.

4.2.2 REITIVERKOSTON KEHITTÄMINEN

Yksi tärkeimmistä Uutelan kehittämiskohteista on Helsingin Rantaraitin jatkaminen Uutelan läpi. Rantaraitin tavoitteena on parantaa kaupungin 130 km pituisen rantaviivan saavutettavuutta. Uusilla yhteyksillä Uutelan merenrannassa kulkevat reitit on mahdollista yhdistää liittymään Rantaraittiin. Uutelan eteläosissa on tarvetta yhtenäistää rannassa kulkevaa virkistysreitiverkostoa. Rantaraitti hyödyntää monelta osin olevaa reittiverkosta mutta sen pohjaksi joudutaan rakentamaan myös uutta käytävää.

Uusia Rantaraittiin liittyviä käytäväosuuksia rakennetaan mm. viljelypatojen eteläpäästä Pitkälahden pohjukan kautta Skatanniementielle, ensimmäisen maailmansodan aikaisten linnoituslaitteiden vieritse Skatanniementien itärantaan ja vanhalta koira-aitaukselta Itäreimarintielle Skatanniementien asemakaavavarausta pitkin. Rantareitiltä rakennetaan myös uusi pistomainen yhteys Nuottasaareen. Uutelassa kaikki Rantaraitin osuudet eivät täytä esteettömyysvaatimuksia. Reitien leveys ja esteettömyys vaihtelevat reittijaksoittain. Skatanniementien uusi katuosuus valaistaan. Muita olemassa olevia tai uusia Rantaraitin reittiosuuksia ei valaista, jotta suojeltaisiin Uutelassa eläviä valolle arkoja lepakkolajeja, vesi- ja viiksisiippaa.

Rantaraittiin liittyvien reittiosuuksien lisäksi myös muuta ulkoilureittiverkostoa parannetaan ja täydennetään. Uudelta koira-aitaukselta rakennetaan kaakkoon suuntautuva ulkoilupolku, joka yhtyy nykyiseen reittiin Rudträskin pohjoispuolella. Vuotien ja Itäreimarintien risteyksestä rakennetaan uusi reitti golfkentän vieressä sijaitsevaa kallioista selännettä pitkin ja Vuotien eteläpuolella sijaitsevan niittyalueen reunassa kulkeva polku kunnostetaan / levennetään. Vuotien kevyen liikenteen sillan ja asemakaavan EH-alueen ympäristössä on myös tarvetta reittiverkoston selkiinnyttämiseen. Uutelan reittiverkoston täydennykset kustannuksineen on esitetty erillisissä hankesuunnitelmissa.

Toinen merkittävä kehittämishanke on asemakaavan toteutumattoman katuvarauksen, Skatanniementien rakentaminen. Skatanniementien toteuttaminen mahdollistaa ajoneuvoliikenteen siirtämisen pois Uutelantielta jolloin Uutelantie voidaan rauhoittaa ulkoilureitiksi yksinomaan kevyen liikenteen käyttöön. Läpiajo Skatan tilakeskuksen poikki vanhalle koira-aitaukselle ja Särkkäniemeen poistuu. Kulkua Uutelantiella rajoitetaan

puomeilla ja tietä kaventamalla. Skatanniementien osalta on kiinnitettävä erityistä huomiota Rudträskin alueen luontoarvojen, kosteikon vesitasapainon ja ekologisen yhteyden säilymiseen. Tien rakentamisen aikaiset vaikutukset maastoon ja alueen virkistyskäyttöön tulee minimoida.

Reitti Halkullanniemen uimapaikalle ohjataan Villa Vuosannan tontin länsipuolelta olemassa olevaa polkua parantamalla. Reitien alkupää palsta-alueen reunassa toteutetaan siten, että se on helpommin havaittavissa.

Toimenpidetarpeiden karttarajaukset on esitetty MobileNote-sovelluksessa.

4.2.3 TOIMINTOJEN JA PALVELUIDEN KEHITTÄMINEN

Uutela pyritään säilyttämään yleisilmeeltään luonnonmukaisena virkistysalueena, joka tarjoaa kävijöille monipuolisia luontoelämyksiä. Sen vuoksi erilaiset toiminnot ja palvelut pyritään keskittämään muutamille ydinalueille ja valtaosaa alueesta kehitetään kasvillisuuden hoidon keinoin.

- Skatan tilakeskusta kehitetään: Tilan pihapiiri siistitään, tilukset niitetään ja tilaa kehitetään Uutelan toiminnallisena keskuksena, jossa voidaan harjoittaa esimerkiksi yhteistyössä kiinteistön vuokralaisen kanssa luontoon ja maatilaympäristöön liittyvää kuntouttavaa harrastustoimintaa. Tilan vuoralainen osallistuu myös tilakeskusta ympäröivän perinnemaiseman hoitoon. Tilalle pyritään saamaan kotieläimiä ja laidunalueet palautettua laidunnukseen. Nykyistä ratsukenttää voidaan käyttää tapahtumakenttänä ja sen laidalle tulee kota ja pöytäpenkkejä. Kenttä on valaistu. Skatan tilan yhteyteen on suunniteltu varaus yleisö-wc:lle ja tapahtumakentän laitaan sijoitettavalle pienelle tapahtumasähkökeskukselle. Kenttä voidaan mahdollisesti antaa myös Sininauhaliiton hallintaan, mikäli liitto tuo Skatan tilalle poneja tai aaseja.
- Uusi koira-aitaus on valmistunut keväällä 2017. Vanha koira-aitaus jaetaan kahteen osaan, joista toinen säilyy avoimena kaikille koira-aitauksen käyttäjille ja toista vuokrataan esimerkiksi agilityseuroille koulutuskentäksi.
- Kaupungin omistamat Vuosannan ja Meriharjun huvilat varataan loma- ja virkistyskäyttöön. Tutkitaan mahdollisuutta palauttaa Villa Vuosannan yleinen saunavuoro.
- Viljelypalstojen yhteyteen tehdään oleskelu- ja picnic-alueet ja nykyistä pysäköintipaikkaa laajennetaan.
- Tulentekoa ohjataan pois silokallioilta lisäämällä opastusta, kunnostamalla nykyisiä grillauspaikkoja ja rakentamalla kaksi uutta tulentekopaikkaa Nuottasaareen.
- Grillipaikkojen kalustusta täydennetään uusilla picnic-pöydillä. Samantyyppisiä kalusteita voidaan sijoittaa myös niittyalueiden reunaan palsta-alueen vieressä ja pohjoisella sisääntuloalueella. Tulentekopaikoille voidaan asentaa penkit ja roska-astia.
- Saapumisalueiden opastusta täydennetään ja yleisilmettä parannetaan.
- Uutelan ulkoilureittiverkostoa ei pääsääntöisesti valaista. Poikkeuksena ovat Aurinkolahdelta uudelle koira-aitaukselle johtavat reitit sekä Skatanniementien uusi katuysteys.



Uutelan uusi koira-aitaus valmistui keväällä 2017.



Skatan tilan navettaan on tavoitteena saada maatalon eläimiä.



Mustalahden venesatama ja kahvila.

4.3.3 ALUE 3

Nykytila:

Vuosaarenlahteen ja Särkkäniemen luonnonsuojelualueeseen rajautuva metsäinen rantavyöhyke Uutelan koillisosassa. Alueen maasto on loivapiirteistä ja alavaa moreenimaata. Alueen pohjoisosassa on yksityisomistuksessa olevia loma-asuntoja ja eteläosa on ylitieheäksi kasvanutta nuorta lehti/havupuustoa. Asemakaavassa alue on varattu virkistys- ja retkeilyalueeksi sekä yleisten rakennusten korttelialueeksi, jonka huvilamaiset ominaispiirteet on säilytettävä. Kuvion länsireunassa on varaus uudelle katuyhteydelle, Skatanniementielle. Rantavyöhykkeeltä avautuu paikoitellen näkymiä Vuosaarenlahdelle ja venesatamaan. Rannassa sijaitsee myös vanha laiturin paikka. Maanomistustilanteesta ja puutteellisesta reittiverkostosta johtuen alueen virkistyskäyttö on vähäisempää kuin muualla Uutelassa.

Toimenpiteet:

Tavoitteena on parantaa reittiverkostoa ja yhteyksiä Itäreimarintieltä Skatan tilan suuntaan sekä parantaa ranta-alueiden saavutettavuutta. Maanomistuksesta johtuen luontevin paikka uudelle reittiyhteydelle on Skatanniementien asemakaavavarauksen paikalla. Rantavyöhykkeen kasvillisuutta hoidetaan siten, että rantaan pääsy helpottuu. Ylitieheäksi kehittynyt puusto harvennetaan niiltä osin, kun se sijoittuu kaupungin maalle. Yksityisten kiinteistöjen maisemanhoito on kiinteistönomistajan vastuulla.

4.3.4 ALUE 4

Nykytila:

Reunoiltaan metsittynyt laaksonpohja, joka on korkeusasemaltaan Uutelan alavimpia paikkoja. Alueen keskellä sijaitsee Rudträskin pikkujärvi, joka on vedenpinnan laskun seurauksena muuttunut laajaksi kosteikoksi. Järven länsi- ja etäpuoliset alueet ovat reheviä ja niillä kasvaa komeaa tervaleppäluhtaa ja -korpea.

Toimenpiteet:

Kehitetään luonnonsuojeluohjelman mukaan. Lähes koko alue rauhoitetaan metsäalueen yhtenäisyyden sekä kasviston ja eläimistön kannalta arvokkaiden kosteikkojen säilyttämiseksi. Alueen reuna-alueille tehdään uudet ulkoilureittiyhteydet, jotka toteutetaan maastoon sovittaen ja luontoarvot huomioiden mahdollisimman kapeina ja kevytrakenteisina.


4.3.5 ALUE 5

Nykytila:

Pieni metsäinen selänne, jonka keskellä kohoaa kallioinen lakialue. Selänteen reunat muodostavat maisemallisesti tärkeän reunavyöhykkeen Skatan tilan viljelysmaisemalle ja niityille. Niittyalueen vesakoitumisen vuoksi selänteen ja niittyalueen reuna ei enää hahmotu yhtä selkeästi kuin niittyjen aktiivikäytön aikana.

Toimenpiteet:

Säilytetään luonnontilaisena. Reunavyöhykkeiden pusikoituminen ja vesakon kasvu viereisille avoimille alueille estetään säännöllisellä niitolla tai kasvillisuuden raivauksella. Alueen sisällä ei ole tarvetta uusille reittiyhteyksille tai maisemanhoidollisille toimenpiteille. Uutelantien reunaa hoidetaan monilajisena, lehtipuuvaltaisena reunavyöhykkeenä. Niissä kohdin, joissa tieltä on mahdollista avata näkymiä niityille, poistetaan kasvillisuutta enemmän. Tiheimpiä puustoryhmiä harvennetaan.

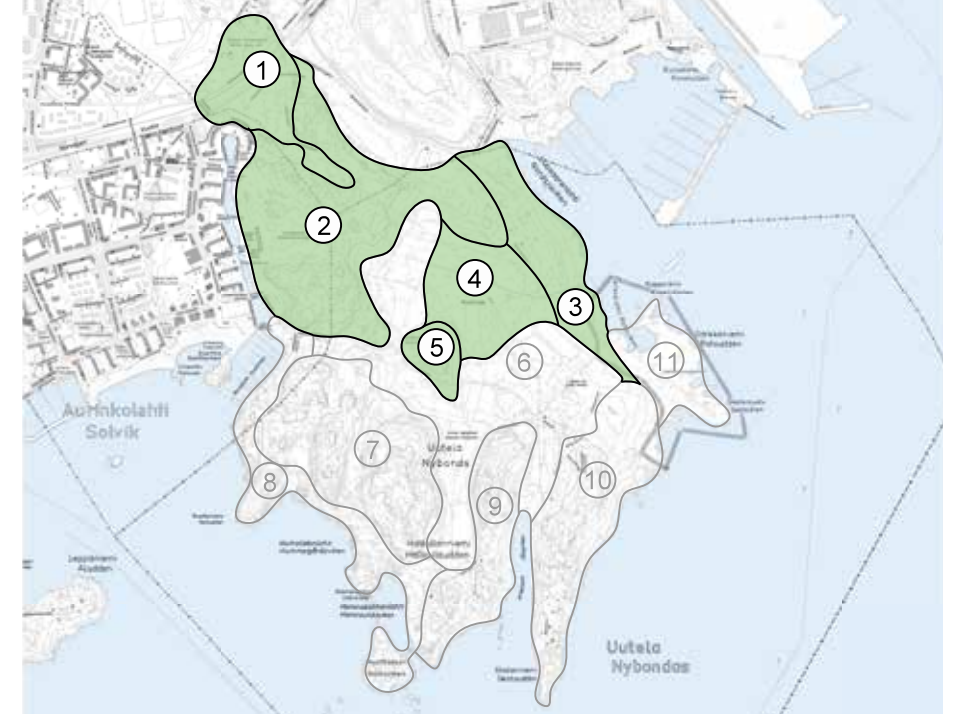

Osa-alueet 1-5.



Rudträskiin laskeva valtaoja alueen 4 itäosassa.



Uutelantien varressa kasvavaa männikköä alueella 5.

4.3.6 ALUE 6

Nykytila:

Skatan tilan viljelymaisema muodostaa Uutelan kulttuurimaiseman ytimen. Sormimaisesti haaroittuvia peltoja ja niittyjä reunustavat pitkänomaiset kallioiset metsäselänteet. Miljööön keskipisteenä on Skatan tilan pihapiiri. Vanhat pellot, niityt ja hakamaat ovat umpeenkasvamis- sa vauhdilla, mutta monin paikoin avoin maisematila on yhä hahmotettavissa. Kuviolla sijaitsee myös Uutelan vanha koira-aitaus, ratsastuskenttä ja palstaviljelyalue, jotka kaikki on perustettu Skatan tilan vanhoille tiluksille. Uutelan tärkein kulkuyhteys, Uutelantie kulkee alueen läpi ja tieltä avautuu näkymiä kulttuurimaisemaan.

Toimenpiteet:

Uutelan kulttuurimaiseman ydinaluetta, Skatan tilan pihapiiriä ja siihen välittömästi liittyviä peltoja ja niittyjä ylläpidetään avoimena ja yhtenäisenä maisemallisena kokonaisuutena. Avoimet alueet niitetään 1-2 kertaa vuodessa ja reunavyöhykkeiden sekä ojanvarsien vesakoitumien estetään säännöllisin raivauksin. Koneellisesti niitettäviltä alueilta poistetaan kannot, kivet ja muut esteet.

Metsittyneitä ja umpeenkasvaneita osa-alueita palsta-alueen ympärillä ja Rudträskin itäpuolella pidetään avoimena tai hakamaisena puustoa harventamalla ja raivaamalla vesaikkoo säännöllisesti. Uutelantien varsi käsitellään hoidetumpana avoimien näkymäyhteyksien säilyttämiseksi. Uutelantieltä avataan näkymiä ympäristöön tienvarren vesakkoa, pienpuustoa ja yksittäispuita poistamalla. Tienvarren maisemassa korostetaan komeita mäntyjä ja muita yksittäispuita, kallioseinämiä ja puuryhmiä. Vesakko pidetään kurissa säännöllisin raivauksin.

Alueen luoteisosassa sijaitseva metsittynyt niitty/hakamaa ennallistetaan puoliavoimeksi lehtoniityksi, jossa on avoimia niittyalueita kerroksellisten metsäsaarekkeiden välissä. Vesakon raivaaminen ja säännöl-



Jättipalsami on levinnyt viljelypalstojen ympäristöön.

linen niitto lisäävät alueen lajiston, luontotyyppien ja maiseman monimuotoisuutta. Myös arvokkaat kuivat niittyalueet alueen koillisosassa ennallistetaan.

Visuaalista yhteyttä Skatan tilalta Pitkälähden suuntaan vahvistetaan raivaamalla niittyalueen ojiin kasvanut pensaikko. Pitkälähden poukaman päässä kasvavaan tervaleppälehdon puustoon avataan kapea näkymäaukko yksittäisiä puita tai pensaita varovasti poistamalla. Koneellisen niiton mahdollisuuksia parannetaan vesakon ja nuoren puuston säännöllisillä raivauksilla sekä parantamalla kuivatusta ojia perkaamalla.


Niittoa voidaan tehdä esimerkiksi koneellisesti niittomurskaimella, käsikäyttöisillä mininiittokoneilla tai ns. raivuriniittona. Myös laidunnusta suositellaan.

Viljelypalsta-alue toteuttaa maisemallisia tavoitteita pitämällä vanhan kulttuurimaiseman ydinalueita avoimina, mutta palsta-alueen reunavyöhykkeitä tulee hoitaa nykyistä säännöllisemmin, jotta vieraslajien leviäminen ja reuna-alueiden umpeenkasvu ja pusikoituminen saadaan pysäytettyä. Halkullanniemen ajotien ja palsta-alueen välistä poistetaan puustoa ja vesakkoa parhaita puuyksilöitä suosien siten, että tien varteen muodostuu puurivi. Palsta-alueen kuivatusta parannetaan avaamalla tukkeutuneet ja umpeenkasvaneet ojpainanteet palstojen välissä. Käyttäjäpalautteen perusteella Uutelantien sorapinta pölyää voimakkaasti aiheuttaen haittaa sekä ulkoilijoille että palstaviljelijöille. Pölyämiseen tulisi puuttua kunnossapidon keinoin sekä ajonopeuksia alentamalla.


Palsta-alueen ja Skatan tilan hoito- ja kehittämistoimenpiteet ja niiden alustava kustannusarvio on esitetty suunnitelmaraportin luvussa 6 sekä erillisissä hankeohjelmissa.



Koneellisesti niitettyä hakamaista niittyä Uutelantien eteläpuolella.

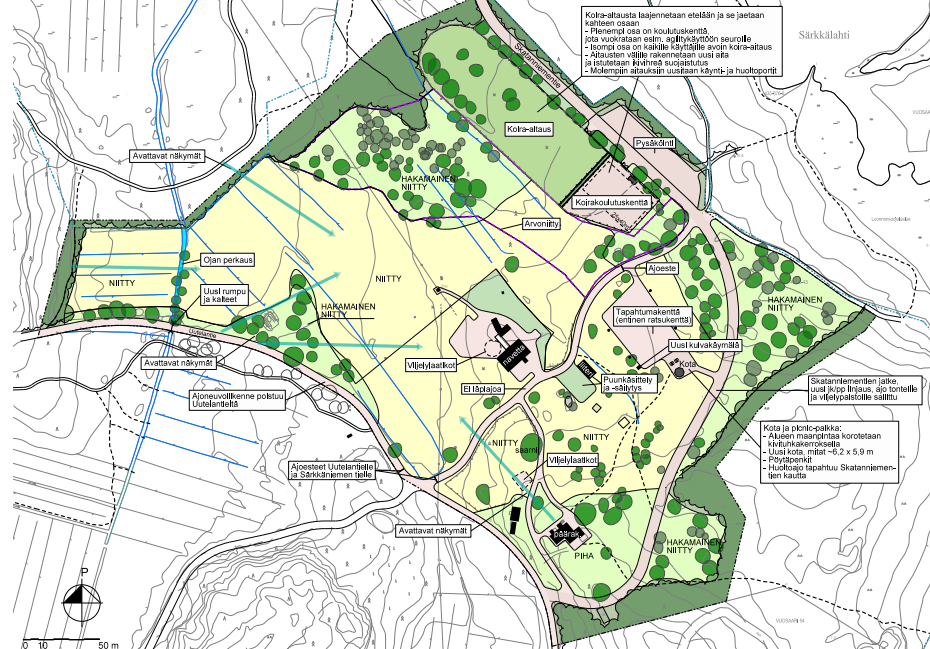

Vinjettikuva Skatan tilan ja ympäristön hankesuunnitelmasta.

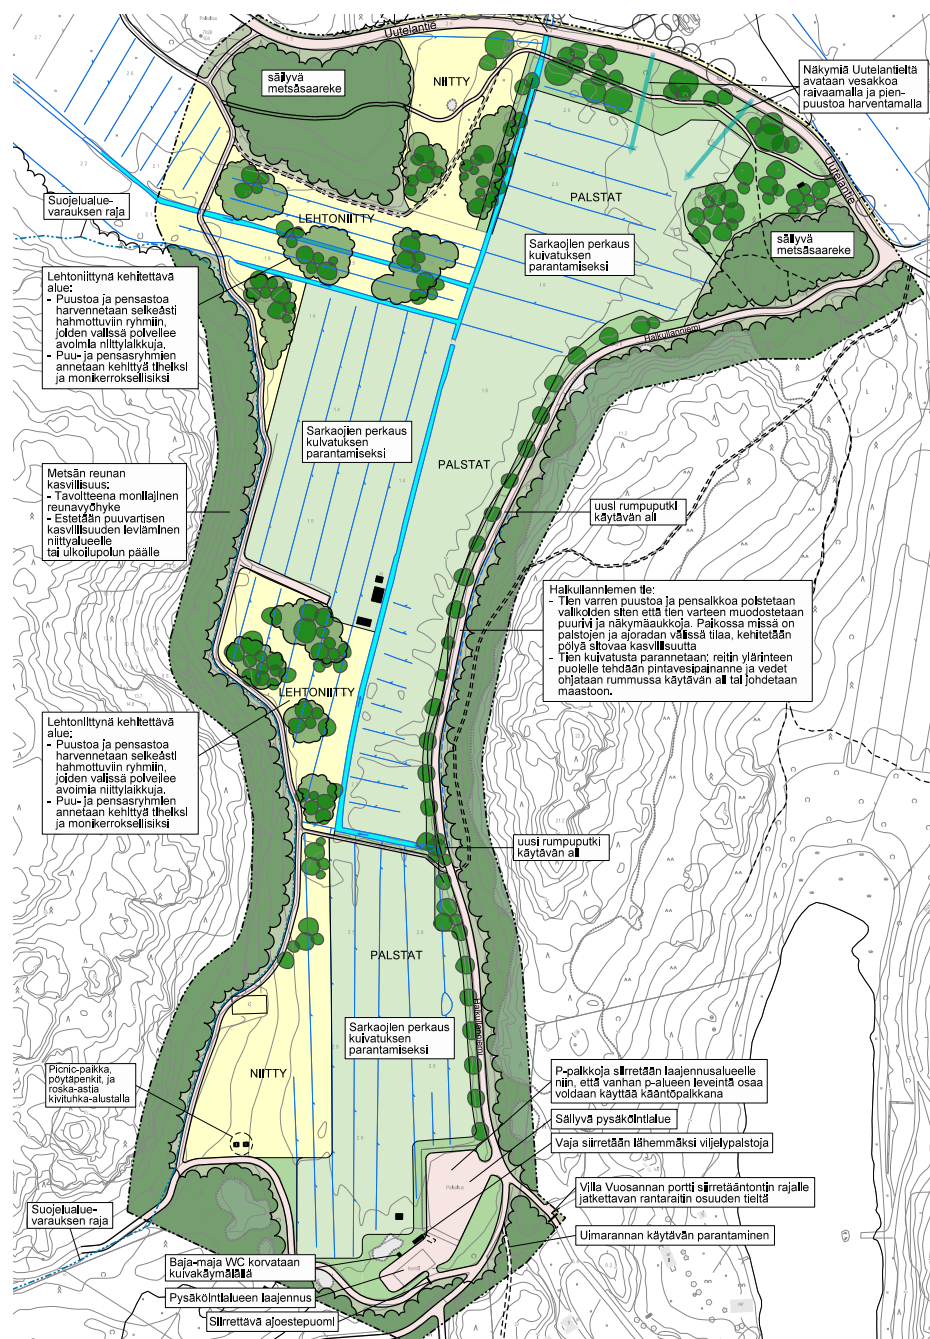

Vinjettikuva viljelypalsta-alueen ympäristön hankesuunnitelmasta.

4.3.7 ALUE 7

Nykytila:

Yhtenäinen metsäselänne Uutelan länsiosassa. Maisemaa hallitsevat paikoin jyrkkäpiirteiset kuivahkon kankaan puustoa kasvavat kallioalueet, joiden välissä on reheviä korpi- ja lehtopainanteita. Suuri osa alueesta on esitetty rauhoitettavaksi monipuolisen metsäalueen ja arvokkaan kasvillisuuden monimuotoisuuden säilyttämiseksi. Kuvion ulkoreunaa noudattelee Uutelan rantoja kiertävä pääulkoilureitti.

Toimenpiteet:

Alueen ydinalueita kehitetään luontoalueina luonnonsuojeluohjelman mukaan. Alueen itä- ja pohjoisreuna muodostavat tärkeän maisemallisen reunavyöhykkeen Skatan tilan kulttuurimaisemalle. Niittyihin ja pääulkoilureitteihin rajautuvia reunavyöhykkeitä hoidetaan siten, ettei kasvillisuus rajoita reittien käyttöä. Reunavyöhykkeet pidetään monikerroksellisina, mutta pensas- ja pienpuukerroksen leviäminen niityn tai reitin päälle estetään säännöllisin raivauksin. Näyttäviä puuryhmiä tuodaan esiin. Hoitotoimenpiteet ulotetaan paikasta riippuen noin 5-10 metrin etäisyydelle niittyalueen tai käytävän reunasta.

4.3.8 ALUE 8

Nykytila

Uutelan länsiosien rantavyöhyke, jossa on sekä jyrkkäpiirteisiä että alavia osuuksia, sekä vastikään kaupungin hallintaan siirtynyt Nuottasaaren ulkoilualue. Alueen pohjoisosassa on Mustalahden venesatama ja veneiden talvisäilytyskenttä. Mustalahden venesatama on Uutelan keskeisin sisääntuloalue, jossa maisema muuttuu rakennetusta kaupunkimiljööstä luonnonmukaiseen ympäristöön. Kallioisen rantavyöhykkeen maisemaa leimaavat hienot silokalliot, joiden yli avautuu paikoitellen laajat näkymät ympäröiville merialueille. Monipuolisen metsä- ja merenranta-alueen sekä arvokkaan kasvillisuuden monimuotoisuuden säilyttämiseksi



Uutelan läntinen sisääntuloalue ja LIV:n hallinnoima veneensäilytyspaikka.

osa rantavyöhykkeestä on esitetty rauhoitettavaksi (vrt. maisema-alue nro 7). Nuottasaareen on hieno hiekkaranta sekä järeitä kilpikaarnamäntyjä. Kuvion läpi kulkee Uutelaa kiertävä pääulkoilureitti ja alueella sijaitsee kaksi grillikatosta.

Toimenpiteet:


Pääulkoilureitin varren kasvillisuutta hoidetaan siten, ettei kasvillisuus rajoita reittien käyttöä. Reitin varren pensaskerros pidetään läpinäkyvänä säännöllisesti tehtävin vesakon poistoin ja olemassa olevia näkymäsektoreita ulkoilureitiltä merelle pidetään vesakosta vapaana. Rantavyöhykkeen roskaantuminen pyritään pitämään kurissa jätteastioiden määrää lisäämällä. Luvatonta tulentekoa silokallioalueilla pyritään ehkäisemään opastein. Kasvillisuuden kulutuskestävyyttä nuotiopaikkojen ympäristössä parannetaan hoitotoimenpitein ja käytäväverkostoa selkiennyttämällä. Tarvittaessa eniten kuluneiden alueiden pintamateriaali vaihdetaan paremmin kulutusta kestäväksi mutta miljööseen sopivaan materiaaliin (esim. kuorikatteen ja hiekan sekoitus tms.). Suojeluohjelmassa olevan alueen hoito tehdään jatkossa luonnonsuojelualueen oman hoitosuunnitelman mukaan.

Halkullanniemen ja Nuottasaaren rakennetaan uusi yleiseen käyttöön tarkoitettu virkistysreitti. Uusi reitti mahdollistaa myös Nuottasaaren hiekkarannan käytön uimapoukamana. Nuottasaaren rakennetaan pienimuotoinen tulenteko- ja oleskelupaikka ja lounaisrannalle, nykyisen laiturin kohdalle rakennetaan uusi rantautumispaikka.


Halkullanniemen itäosassa ja Nuottasaareen tehtävät hoito- ja kehittämistoimenpiteet ja niiden alustava kustannusarvio on esitetty suunnitelmaraportin luvussa 6 sekä erillisessä hankeohjelmassa. Näiden alueiden kaavatyo ja luontoinventoinnit ovat vielä kesken ja inventoinneista saatu tieto alueen luontoarvoista tulee huomioida suunnitteluratkaisuissa.



Halkullanniemen kalliomaastoa ja kangasmetsää.

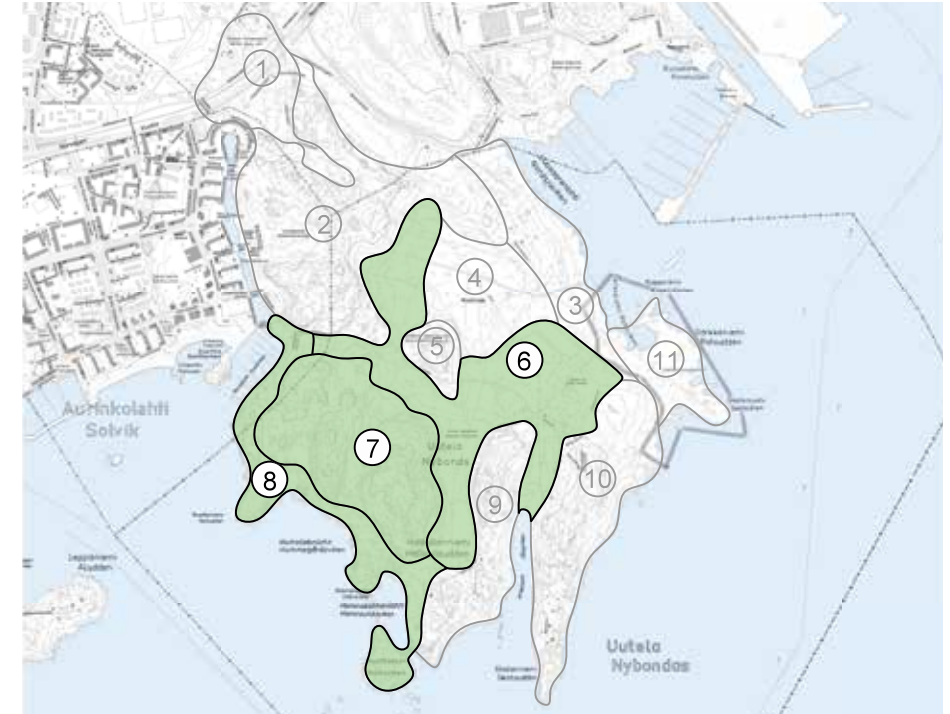

Osa-alueet 6-8.

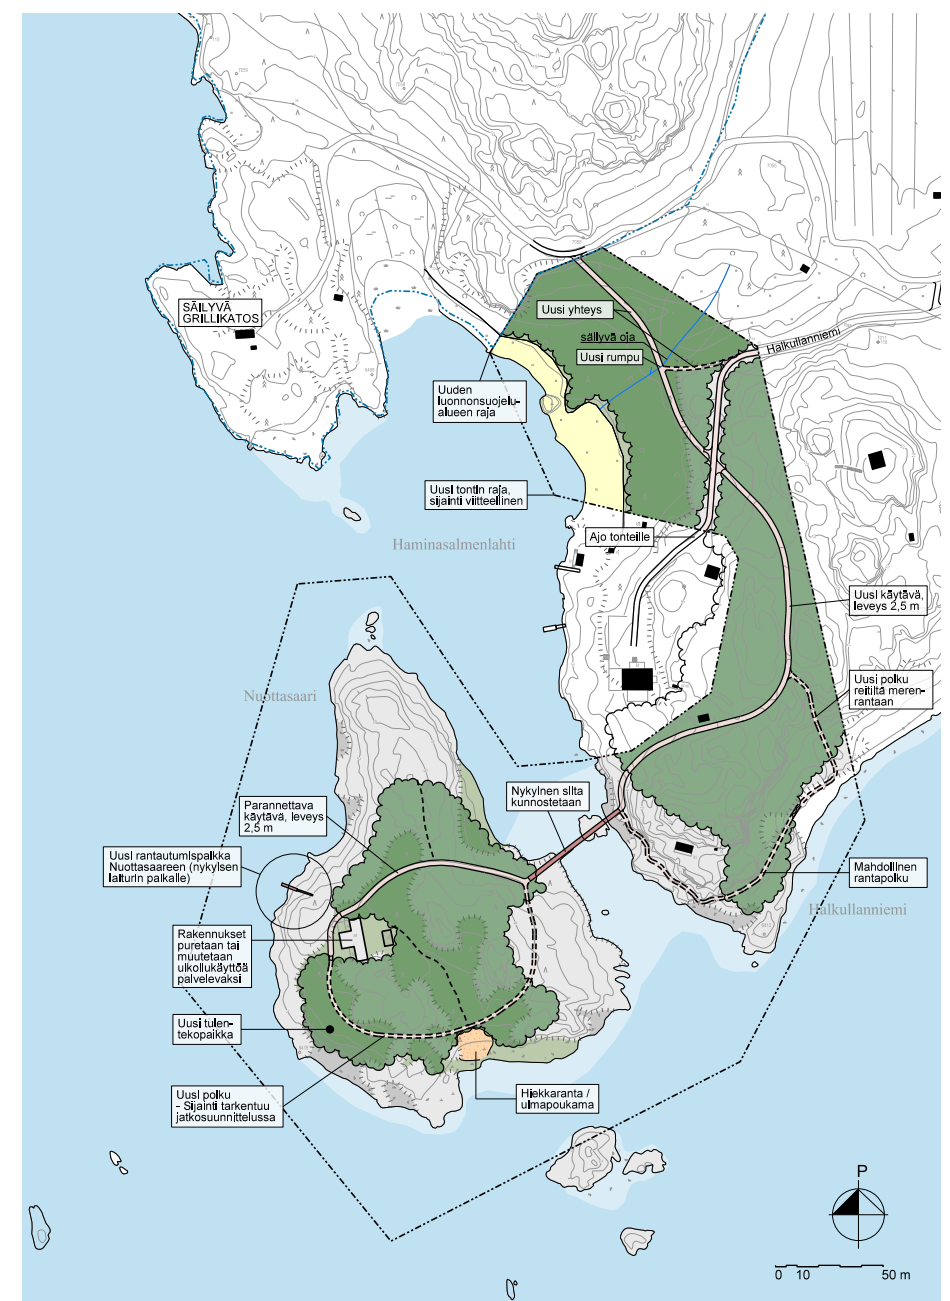

Vinjettikuva Halkullanniemen ja Nuottasaaren hankesuunnitelmasta.

4.3.9 ALUE 9

Nykytila:

Pohjois-eteläsuuntainen havumetsävaltainen ja osin kallioinen selänne, joka rajaa viljelypalsta-alueen laaksoa ja Pitkälahden poukamaa. Alueen maisemalle leimallista ovat voimakkaat maastonmuodot ja suuret korkeuserot, avokalliot ja kalliojyrkänteet. Paikoin kallioilla kasvaa komeita kilpikaarnamäntyjä ja näyttäviä katajia. Alueella on vanhoja yksityisomistuksessa olevia huviloita, ja niiden pihapiirejä, mm. Villa Vuosanta, jonka pihapiiri on puutarhakasvillisuudeltaan erittäin arvokas. Villa Vuosannan tontin itäpuolella on pieni suojaisa hiekkaranta. Pitkälahden rannat ovat osin ruovikkoisia. Eteläosassa on hiekkaisia, kivikkoisia ja kallioisia rantoja. Alueen eteläosasta avautuu näkymiä merelle.

Toimenpiteet:

Ulkoilureittiverkostoa täydennetään maastonmuodot ja maanomistus huomioiden. Nuottasaareen rakennetaan uusi ulkoilureitti ja saareen vievä silta kunnostetaan. Uusi ulkoilureittiyhteys rakennetaan myös Pitkälahden poukaman ympäri, nykyisiä polkuja hyödyntäen ja sijoittuen niityn reunaan. Kosteimmissa kohdissa ja ojien ylityksissä reitti toteutetaan pitkospuina. Polkua Pitkälahden uima-paikalle parannetaan. Kasvillisuuden hoitotoimenpiteitä tehdään lähinnä pääreittien varrella. Ylitiheää männikköä ja kuusikkoa harvennetaan. Halkullanniementien reunassa palstaviljelyalueen kohdalla olevat pintavesiongelmrat pyritään korjaamaan rakentamalla tien reunaan vesiä ohjaava painanne ja rumpu. Alueella sijaitsee muutamia huvilakiinteistöjä, jotka tulevat säilymään yksityiskäytössä.

4.3.10 ALUE 10

Nykytila:

Pohjois-eteläsuuntainen metsäinen selänne, joka työntyy merelle Skatanniemen kallioisena niemenkärkenä. Alueen eteläosan maisemaa leimaavat jylhät maastonmuodot ja suuret korkeuserot, kalliojyrkänteet ja Skatanniemen silokalliot. Itään aukeavalla rantavyöhykkeellä on hyvin säilyneitä hiekkaisia, kivikkoisia ja silokalliorantoja. Pitkälahden rannat ovat osin ruovikkoisia. Kuvion keskellä sijaitsee ensimmäisen maailmansodan aikainen linnoitelaite, joka on muinaismuistolailla suojeltu. Skatanniemessä on myös yksityisomistuksessa olevia huviloiden ja asuinrakennuksien pihapiirejä sekä Meriharjun huvilassa toimiva kurssikeskus. Meriharjun huvila pihapiireineen on merkittävä kulttuurihistoriallinen kohde, johon liittyy meren puolella puutarha-arkkitehti Paul Olssonin suunnittelema puutarha. Niemen kärjestä avautuvat pitkät ja laajat näkymät Skatanselälle ja Vuosaarenselälle. Skatanniemen kärki on esitetty rauhoitettavaksi.

Toimenpiteet:

Reittiverkostoa parannetaan rakentamalla asemakaavaan merkitty käytävävaraus Skatanniemi-tieltä linnoituslaitteen editse rantaan ja edelleen Meriharjun kurssikeskuksen saunan takaa nykyiselle luontopolulle saakka. Meriharjun kiinteistöltä avataan näkymiä merelle kuusia poistamalla. Reittien ja Pitkälahden välistä poistetaan huonokuntoista puustoa ja harvennetaan nuorta puustoa, jotta saadaan näkymiä merelle. Lin-

noituslaite varustetaan opastaululla ja sen ympäristö siistitään. Linnoituslaitteilla ja niiden läheisyydessä tehtävissä toimenpiteissä pyydetään kommentit museovirastolta. Avoimiin niitty-/laidunalueisiin ja pihapiireihin rajautuvilla reunavyöhykkeillä vesakoituminen estetään säännöllisin raivauksin. Skatanniementien ja viereisen niittyalueen reunavyöhyke avataan vesakosta.

4.3.11 ALUE 11

Nykytila:

Särkkäniemen luonnonsuojelualue. Alue on suojeltu merenrantaniittyjen ja Helsingin alueella erikoisten laguunilahtien säilyttämiseksi. Rannoilla on rehevää kasvillisuutta ja ruovikoita, eteläosassa silokalliota ja kivikkoa. Alueelta avautuu pitkät näkymät Skatanselälle ja Kalkkisaa-renselälle sekä Vuosaaren sataman suuntaan.

Toimenpiteet:

Hoidetaan luonnonsuojelualueen oman hoitosuunnitelman mukaan.



Osa-alueet 9-11.



Villa Vuosannan kokous- ja juhlatila "Kelo" ja sinne johtava käytävä.



Uutelan itärannoille luodaan pistomaisia yhteyksiä meren ääreen.

4.4 Pintavesien hallinta, ns. ”sininen verkosto”

Uutelassa ei ole hulevesiviemäröintiä vaan pintavedet imeytyvät maaperään tai johdetaan avo-ojiin. Nykyinen ratkaisu on pääosin toimiva ja ilmeeltään sopiva luonnonmukaiselle virkistysalueelle sekä maatalouden perinnemaisemaan. Reittien ja niittyalueiden kuivatusta pyritään parantamaan niiltä osin, kun se on hoidon ja käytön näkökulmasta tarkoituksenmukaista. Toisaalta ylikuivattamista pyritään välttämään, sillä alueella on lukuisia pieniä suolämpäreitä, jotka halutaan säilyttää monimuotoisuutta rikastuttamassa.

- Niittyalueiden kuivatusta parannetaan siten, että ne ovat paremmin koneellisesti niitettävissä. Ensisijaisesti se pyritään tekemään avo-ojia raivaamalla ja perkaamalla, koska sarkaojat ovat vanhaan kulttuurimiljööseen hyvin sopiva ratkaisu ja lisäävät luonnon monimuotoisuutta. Kunnostuksen yhteydessä selvitetään purkuojien kunto laajemminkin ja tarkastetaan, ettei purkuojien alajuoksulla ole haitallisesti padottavia rakenteita tai umpeutuneita jaksoja, jotka patoavat vesiä taakseen.
- Uutelantien alittava rumpu uusitaan ja lasketaan matalampaan kokoon niin, ettei se patoa vesiä taakseen viljelypalstoille. Rumpusilta varustetaan kaiteilla.
- Viljelypalstojen umpeenkasvaneet ojat perataan, jotta vesi ei jää seisomaan palsta-alueen alaville osille keväisin ja rankkasateiden jälkeen.
- Halkullanniemen tien viereen muotoillaan kokoojaoja, jonka tarkoituksena on katkaista kallioilta valuvan pintaveden virtaaminen tien yli. Vedet ohjataan 1-2 rumpuputkella palsta-alueen ojiin.
- Nykyisten ulkoilureittien kuivatusta parannetaan paikallisesti muutamilla uusilla rumpuputkillä.
- Toimenpidetarpeiden karttarajaukset on esitetty MobileNote-sovelluksessa.




Ongelmakohdissa käytävien kuivatusta parannetaan uudella rumpuputkella.



Uutelantien alittavan rummun kohdalla ei ole kaiteita vaikka tieltä ojaan on syvä pudotus.



Pintavesiä voidaan viivyttää ja antaa suodattua kasvillisuuden läpi esimerkiksi Pitkälahden pohjukan tervaleppälehdossa.

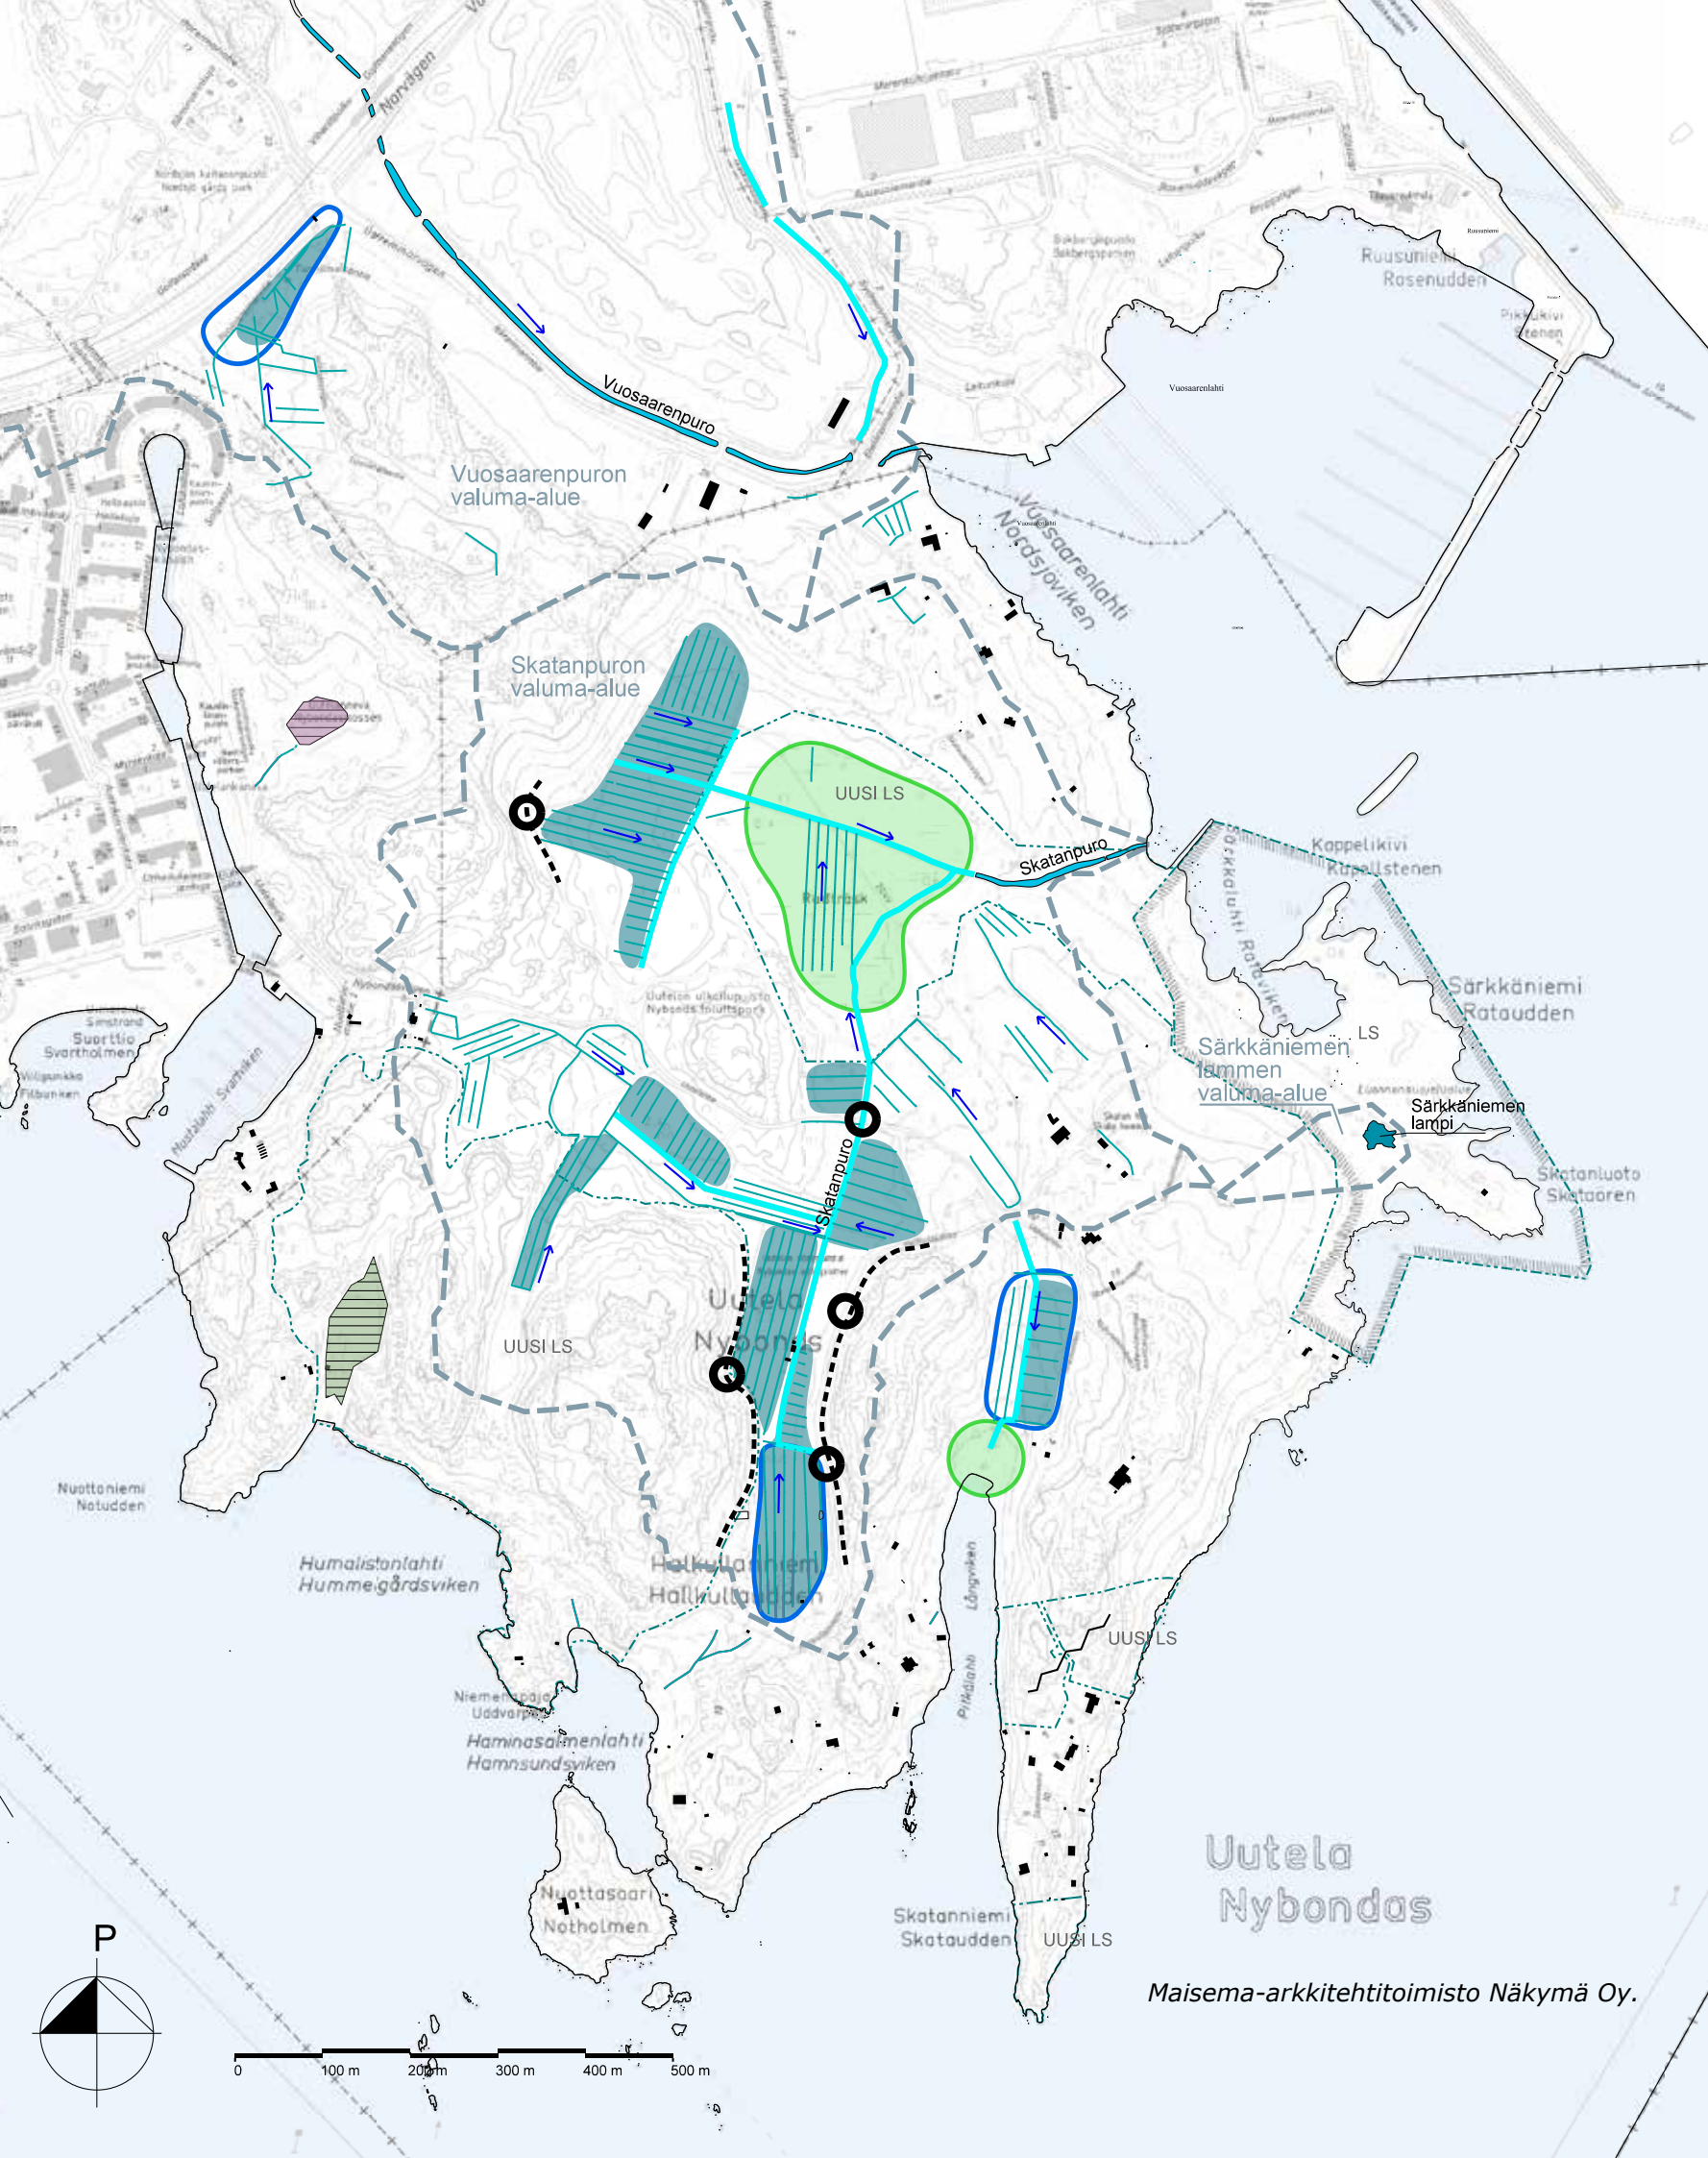

PINTAVESIEN OHJAAMINEN

- Valuma-alue
- Puro
- Valtaoja
- Sarkaoja
- Veden virtaussuunta
- Lampi
- Uutelan lähteikkö
- Uutelan neva, huleveden varassa oleva luonto- ja virkistysarvo
- Nykyisen luonnonsuojelun alueen raja
- Suojeluohjelmassa olevan alueen raja

KUNNOSTUSTOIMENPITEET

- Märkyden vaivaama alue, kuivatusta parannetaan
- Pintavesien suodatus / viivytys. Ojia ei kunnosteta, vaan vesien annetaan suotautua kasvillisuusvyöhykkeen läpi.
- Sarkaojen perkaus
- Ulkoilureitti, jossa pintavesiongelma. Reitin ylärinteen puolelle tehdään pintavesipainanne ja vedet ohjataan rummussa käytävän ali tai johdetaan maastoon.
- Uusi tai kunnostettava rumpuputki

5 LISÄSELVITYSTARPEET

Työn aikana on noussut esiin seuraavia lisäselvitys- ja jatkosuunnittelutarpeita:


- Suojeluohjelmassa olevasta Rudträskin ympäristöstä tulee tehdä luontoselvitys, jonka pohjalta määritetään mm. vedenkorkeuden tavoitetaso ja muita suojeluun liittyviä asioita. Vasta sen jälkeen alkavat kunnostukset ympäröivillä alueilla.
- Rudträskille tarvitaan hydrologinen selvitys.
- Sekä uusilta ls-alueilta että Halkullasta ja Nuottasaaresta on tarkoitus inventoida kesällä 2018 uutta luontotietoa.
- Rakennus- ja kaivutyöt Skatan tilalla ja muinaismuistoalueiden läheisyydessä vaativat arkeologisen maastokatsauksen tekemistä tai vähintään yhteydenoton museovirastoon ennen hankkeen käynnistämistä.

6 HANKEOHJELMAT OSA-ALUEITTAIN

Hoito- ja kehittämissuunnitelman suunnittelualueelta on erotettu neljä osa-aluetta, joille on laadittu rakennusviraston ohjeistuksen mukaiset hankeohjelmat viitesuunnitelmineen ja kustannusarvioineen. Alueiden valintakriteereinä ovat olleet keskeinen sijainti ja muutostarpeiden laajuus ja ajankohtaisuus. Hankeohjelmat pdf-karttoineen löytyvät Mobilenotesta sekä tämän raportin liitteistä.



Skatan tilan navetta ja laidunmaisemaa kuvattuna Uutelantien suunnasta.

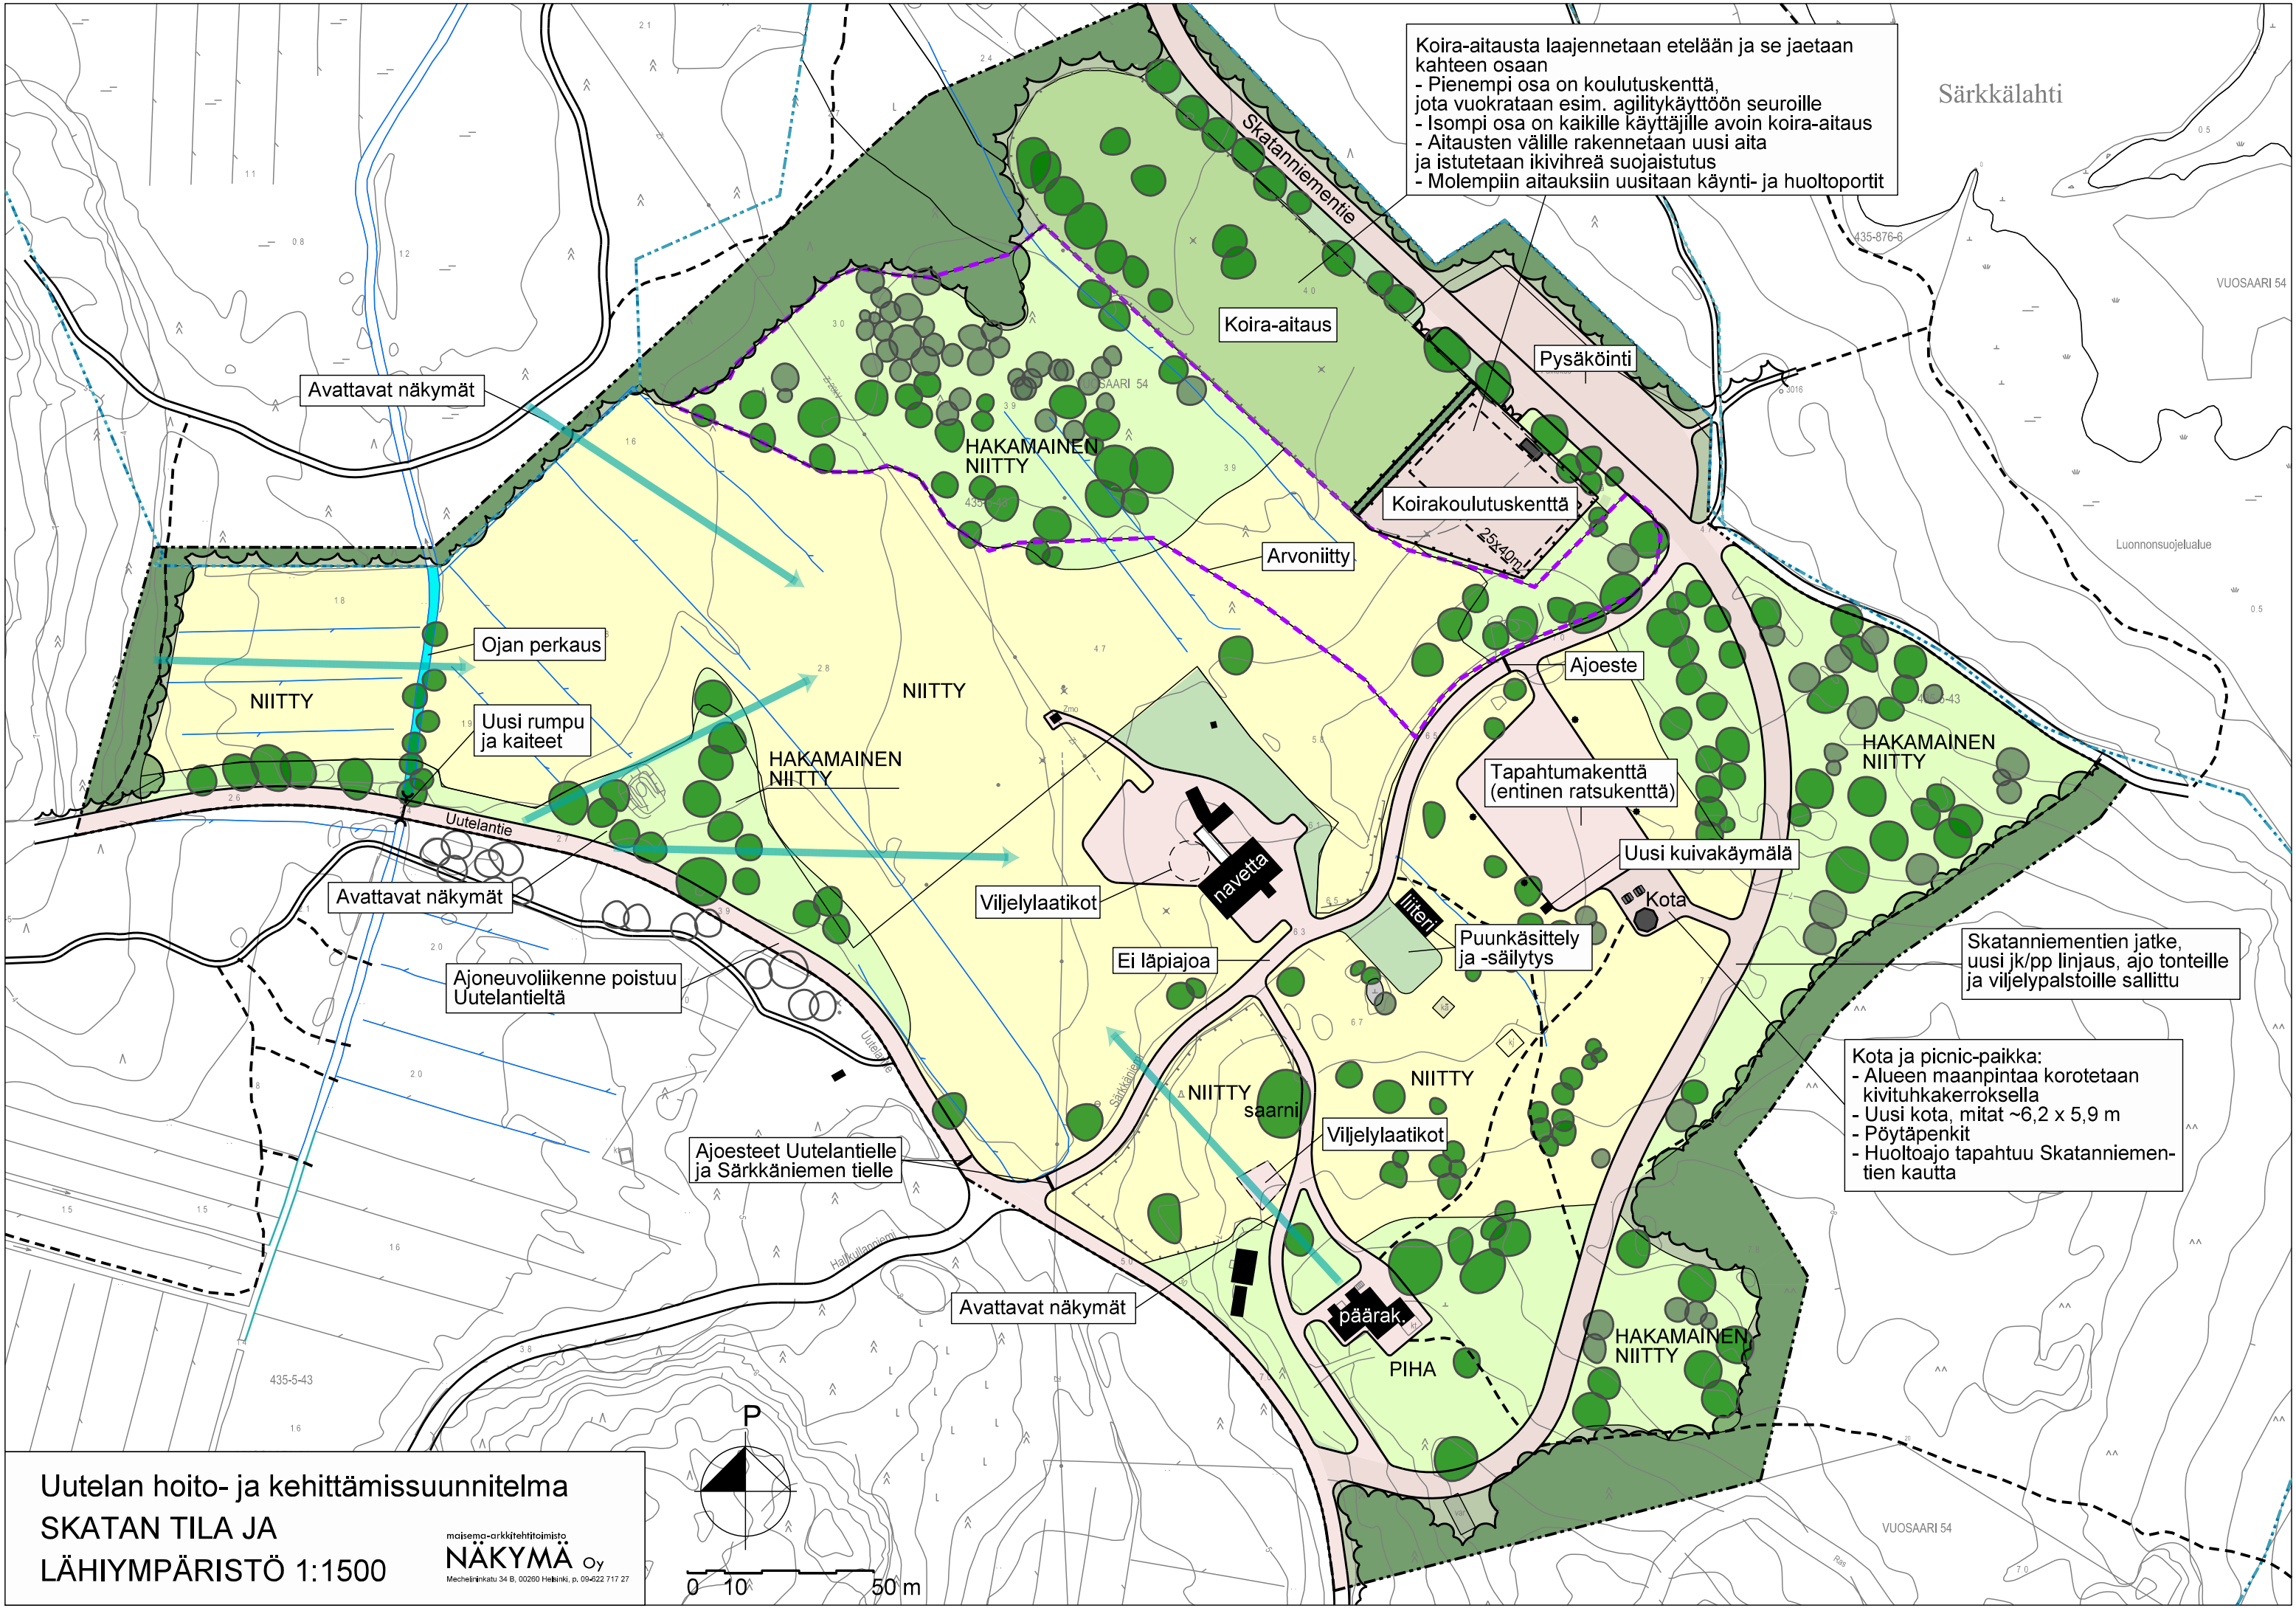

Koira-aitausta laajennetaan etelään ja se jaetaan kahteen osaan

- Pienempi osa on koulutuskenttä, jota vuokrataan esim. agilitykäyttöön seuroille
- Isompi osa on kaikille käyttäjille avoin koira-aitaus
- Aitausten välille rakennetaan uusi aita ja istutetaan ikivihreä suojaistutus
- Molempiin aitauksiin uusitaan käynti- ja huoltoportit

Särkkälähti

Avattavat näkymät

Koira-aitaus

Pysäköinti

Koirakoulutuskenttä

Arvoniitty

Ojan perkaus

NIITTY

Uusi rumpu ja kaiteet

HAKAMAINEN NIITTY

NIITTY

Avattavat näkymät

Ajoneuvoliikenne poistuu Uutelantieltä

Viljelylaatikot

Ei läpiajoa

navetta

Tapahtumakenttä (entinen ratsukenttä)

Uusi kuivakäymälä

Kota

Puunkäsittely ja -säilytys

Skatanniementien jatke, uusi jk/pp linjaus, ajo tonteille ja viljelypalstoille sallittu

Kota ja picnic-paikka:

- Alueen maanpintaa korotetaan kivituhkakerroksella
- Uusi kota, mitat ~6,2 x 5,9 m
- Pöytäpenkit
- Huoltoajo tapahtuu Skatanniementien kautta

Ajoesteet Uutelantielle ja Särkkäniemen tielle

Viljelylaatikot

NIITTY saarni

NIITTY

Avattavat näkymät


päärak.

PIHA

HAKAMAINEN NIITTY

Uutelan hoito- ja kehittämissuunnitelma
SKATAN TILA JA
LÄHIYMPÄRISTÖ 1:1500

maaseutu-arkkitehtitoimisto
NÄKYMÄ oy
Mechelininkatu 34 B, 00260 Helsinki, p. 09-622 717 27

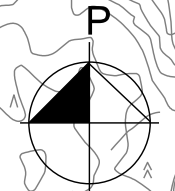

0 10 50m

6.1 Skatan tila ja lähiympäristö

Skatan tilan ympäristöä kehitetään Uutelan virkistysalueen palveluiden keskuksena, joka tarjoaa kaupunkilaisille luonto- ja kulttuuriympäristöön liittyviä elämyksiä. Alueen luonne kulttuurihistoriallisesti merkittävänä perinnemaisemana ja avoimena viljelysmaisemana pyritään säilyttämään. Skatan tilalle sijoituvia palveluita ja toimintoja kehitetään yhteistyössä kiinteistön vuokralaisen kanssa. Vuokralainen osallistuu myös tilakeskusta ympäröivän perinnemaiseman hoitoon. Tällä hetkellä Skatan tila on vuokrattu Sininauhaliitolle, joka käyttää sitä kuntouttavaan työtoimintaan.

Vanhaa koira-aitausta laajennetaan ja se jaetaan kahteen osaan. Pie-nempi osa on koulutuskenttä, jota vuokrataan esim. agilitykäyttöön seuroille. Suurempi osa on kaikille käyttäjille avoin koira-aitaus. Aitausten välille rakennetaan uusi aita ja istutetaan ikivihreä suojaistutus. Molempiin aitauksiin uusitaan käynti- ja huoltoportit.

Entistä ratsukenttää kehitetään tapahtumakenttänä. Tapahtumakentän reunaan sijoitetaan tapahtumakäyttöä / vuokralaisen toimintaa palveleva kota ja picnic-pöydät (esim. malli Vallisaari). Tapahtumakenttä varustetaan sähkönsyötöllä.

Ajoneuvoliikenne ohjataan pois Uutelantieltä ja Skatan tilan pihapiiristä uudelle Skatanniementielle. Nykyinen Uutelantien alittava rumpu laske-taan ja varustetaan suojakaitein. Alueen uudet reitit täyttävät esteettö-myyden perustason vaatimukset. Talvikunnossapidettäviä reittejä ovat Skatanniementie, Uutelantie ja Särkkäniemi. Hankealuetta ei valaista lukuun ottamatta Skatanniementietä ja tapahtumakenttää, jossa on jo nykyisin mastovalaisimet (ratsukenttä). Skatanniementien valaistuksen suunnittelussa ja toteutuksessa on otettava huomioon alueen lepakkolajit.

Skatan tilan pihapiiriä ja siihen välittömästi liittyviä peltoja ja niittyjä ylläpidetään avoimena ja yhtenäisenä maisemallisena kokonaisuute-na ja arvokkaina perinnebiotooppeina (arvoniityt, hakamaat ja lehto-niityt). Avoimet alueet niitetään 1-2 kertaa vuodessa ja reunavyöhyke-keiden sekä ojanvarsien vesakoitumien estetään säännöllisin raivauk-sin. Koneellisesti niitettäviltä alueilta poistetaan kannot, kivet ja muut esteet. Kylväytynyttä puustoa harvennetaan ja näyttäviä yksittäispuita korostetaan. Maisemaan avataan näkymälinjoja valikoivilla kasvillisuu-den poistoilla. Skatan tilan vuokralainen voi toiminnallaan edistää tilan perinnemaisemien säilymistä esimerkiksi kotieläinten laidunnuksella ja kuntouttavalla työtoiminnalla. Niityiksi ja hakamaiksi avattavien aluei-den osalta edetään vaihteittain ja pyritään ratkaisuihin, joissa alueiden aukinaisena pitäminen onnistuu laidunnuksen avulla ja alueiden avaa-minen mitoitetaan kokonaisuudessaan hoitoresursseihin ja laiduntavi-en eläinten määrään.

Sarkaojat perataan mutta kuivatusperiaate ei muutu. Vedet johdetaan edelleen sarkaojissa Rudträskiin.

Alueen hoito- ja kunnossapitoluokitus on E Erityisalue (päärakennuksen ja navetan ympäristö, ratsukenttä), B3 Maisemaniitty, B5 Arvonniitty.

Hankkeen kustannuksia on arvioitu seuraavasti:


Maa- pohja- ja kalliorakenteet	
Olevat, poistettavat ja suojattavat rakenteet rakenteet, rakennusosat ja kasvillisuus	35 000
Pohjarakenteet	40 000
Maaleikkaukset ja -kaivannot	20 000
Päällys- ja pintarakenteet	
Päällysrakenteen osat	53 000
Kasvillisuusrakenteet	7 000
Järjestelmät	
Turvallisuusrakenteet ja opastusjärjestelmät	50 000
Rakennustekniset rakennusosat	
Rakennelmat ja kalusteet	30 000
Muut rakennusosat	15 000
Rakennusosat yhteensä	250 000
Työmaatehtävät	40 000
Tilaaajatehtävät	60 000
Hankeen kokonaiskustannus	350 000

6.1.1 SKATANNIMENTIE

Skatanniementien katuosuuden sekä Skatan tilan pihapiirin kiertävän pp/t -osuuden kustannukset eivät sisälly yllä olevaan laskelmaan. Skatanniementien rakentaminen edellyttää kaivutöitä, läjitystä ja louhin-taa. Skatanniementie toteutetaan erillisenä hankeena, jonka kokonais-kustannus sisältäen urakoitsijan kustannukset sekä suunnittelu-, raken-nuttamis-, ja omistajatehtävät on Helsingin kaupungilta saadun laskel-man mukaan noin **950 000 euroa**.




Poneja Skatan tilalla kesällä 2017. Kuvat Vihreä veräjä.

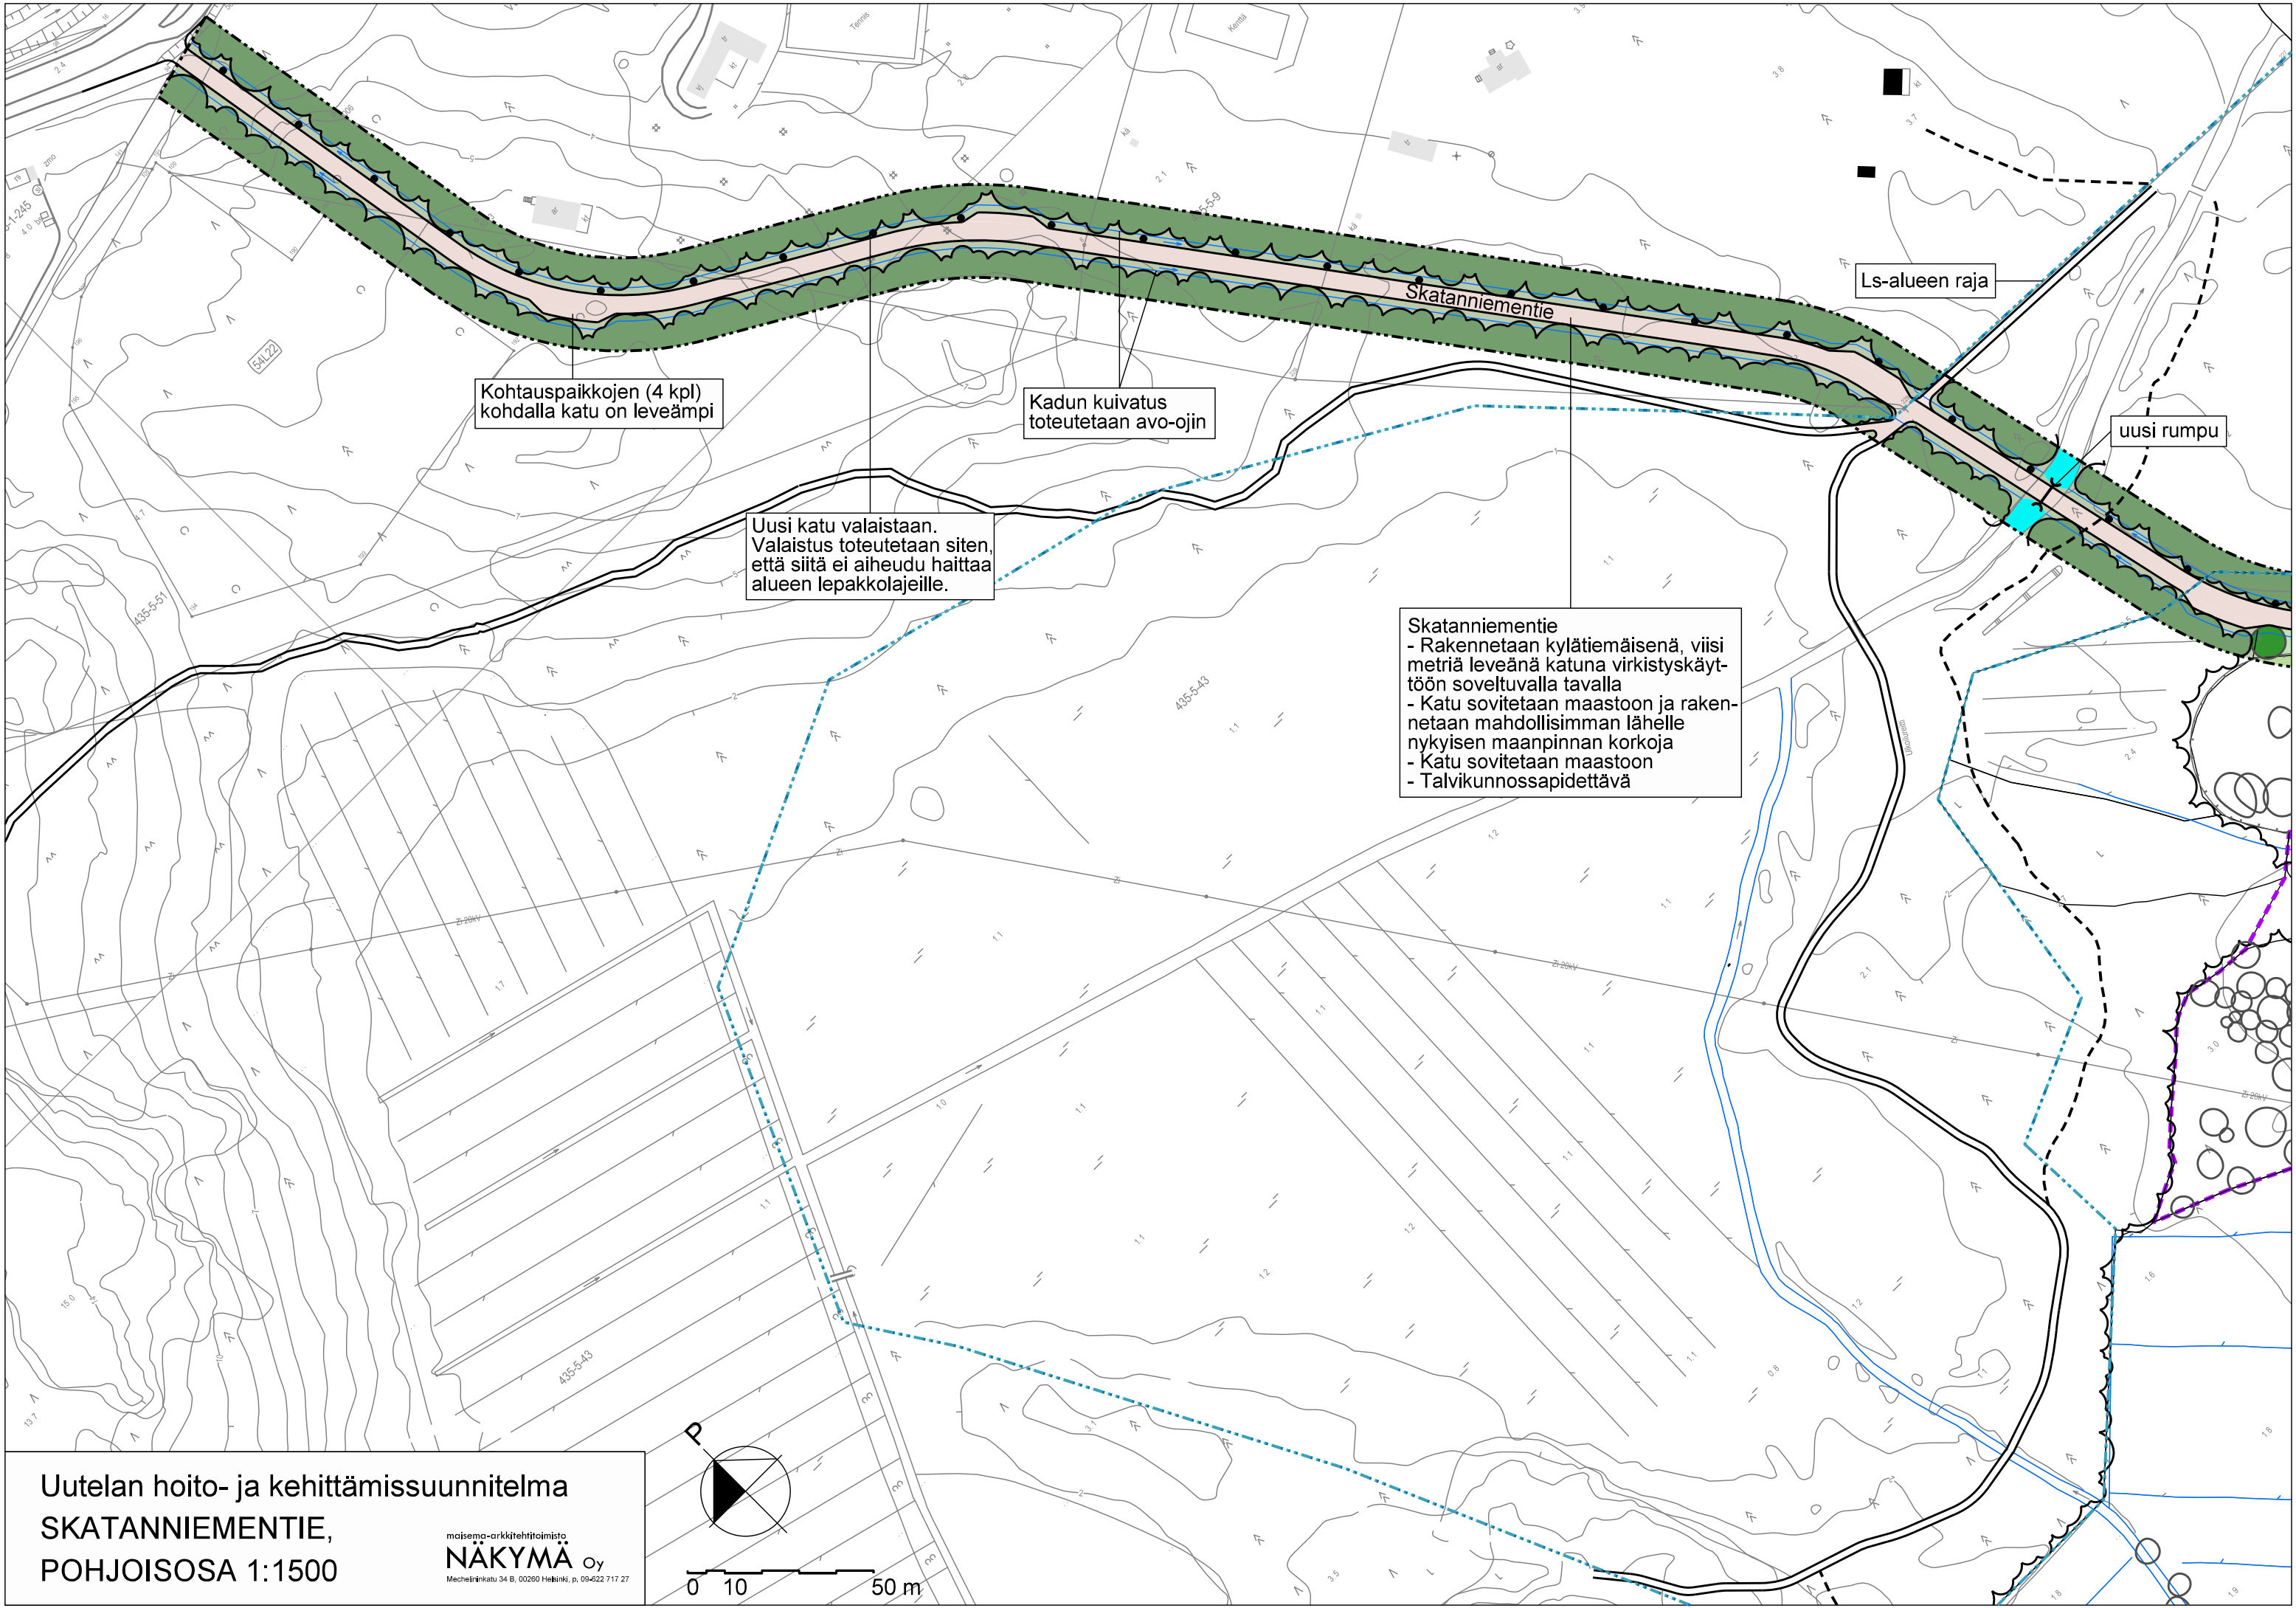

Uutelan hoito- ja kehittämissuunnitelma
SKATANNIEMENTIE,
POHJOISOSA 1:1500

maisema-arkkitehtitoimisto
NÄKYMÄ oy
Meehelintie 34 B, 00260 Helsinki, p. 09-622 717 27

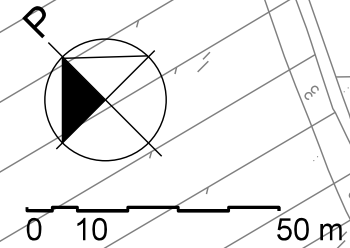

6.2 Uutelan viljelypalsta-alueen ympäristö

Palstaviljelyn lisäksi aluetta kehitetään ulkoilu- ja virkistyskäyttöön.

Nykyistä palsta-alueen eteläosassa olevaa pysäköintialuetta laajennetaan vanhan pelikentän paikalle. Pysäköintialueen kulmauksessa oleva vaja siirretään lähemmäksi viljelypalstoja parkkipaikan laajennuksen tieltä. Pysäköintialueen laajennus edellyttää massanvaihtoa.


Alueen ulkoilureitit säilyvät ennallaan. Halkullanniemen tien reunaan tehdään ojavainanne ja tien ali rakennetaan kaksi uutta rumpua. Umpeenkasvaneet ojat avataan ja jatkossa ne pidetään avoimena kasvillisuudesta. Hankealuetta ei valaista mutta Halkullanniemen tie on talvikunnossapidettävä reitti.

Kasvillisuuden osalta tavoitteena on ylläpitää avoimia niittyalueita sekä luoda uusia lehtoniittyjä, joissa puustoa ja pensaistoa harvennetaan selkeästi erottuviin ryhmiin, joiden välissä polveilee avoimia niittylaikkuja. Vieraslajien, kuten jättipalsami, leviäminen estetään. Alueen länsipuolen metsän reunassa tavoitteena on monilajinen reunavyöhyke ja puuvartisen kasvillisuuden leviämisen estäminen niityille ja ulkoilupolun päälle. Halkullanniemen tien varren puustoa ja pensaikkoa poistetaan valikoiden parhaita puuyksilöitä säästäen siten, että tien varteen muodostetaan puurivi ja näkymäaukkoja. Uutelantieltä avataan näkymiä ympäristöön tienvarren vesakkoa, pienpuustoa ja yksittäispuita poistamalla. Näyttäviä yksittäispuita ja puuryhmiä korostetaan. Metsittyneitä ja umpeenkasvaneita vanhoja niittyjä palsta-alueen ympärillä pidetään avoimena tai hakamaisena puustoa harventamalla ja raivaamalla vesaikkoa säännöllisesti. Alueen luoteisosassa sijaitseva metsittynyt niitty/hakamaa ennallistetaan puoliavoimeksi lehtoniityksi, jossa on avoimia niittyalueita kerroksellisten metsäsaarekkeiden välissä. Arvokkaat kuivat niittyalueet ennallistetaan. Rakennetaan uusi picnic-paikka ja roska-astiat niitylle palsta-alueen lounaispuolella.

Alueen hoito- ja kunnossapitoluokitus on E erityisalue (viljelypalstat), B3 maisemaniitty ja C2.1 Ulkoilumetsä.

Hankkeen kustannuksia on arvioitu seuraavasti:

Maa- pohja- ja kalliorakenteet	
Olevat, poistettavat ja suojattavat rakenteet rakenteet, rakennusosat ja kasvillisuus	60 000
Pohjarakenteet	20 000
Maaleikkaukset ja -kaivannot	10 000
Päällys- ja pintarakenteet	
Päällysrakenteen osat	40 000
Järjestelmät	
Turvallisuusrakenteet ja opastusjärjestelmät	5 000
Rakennustekniset rakennusosat	
Rakennelmat ja kalusteet	20 000
Muut rakennusosat	25 000
Rakennusosat yhteensä	180 000
Työmaatehtävät	40 000
Tilaaajatehtävät	70 000
Hankkeen kokonaiskustannus	290 000

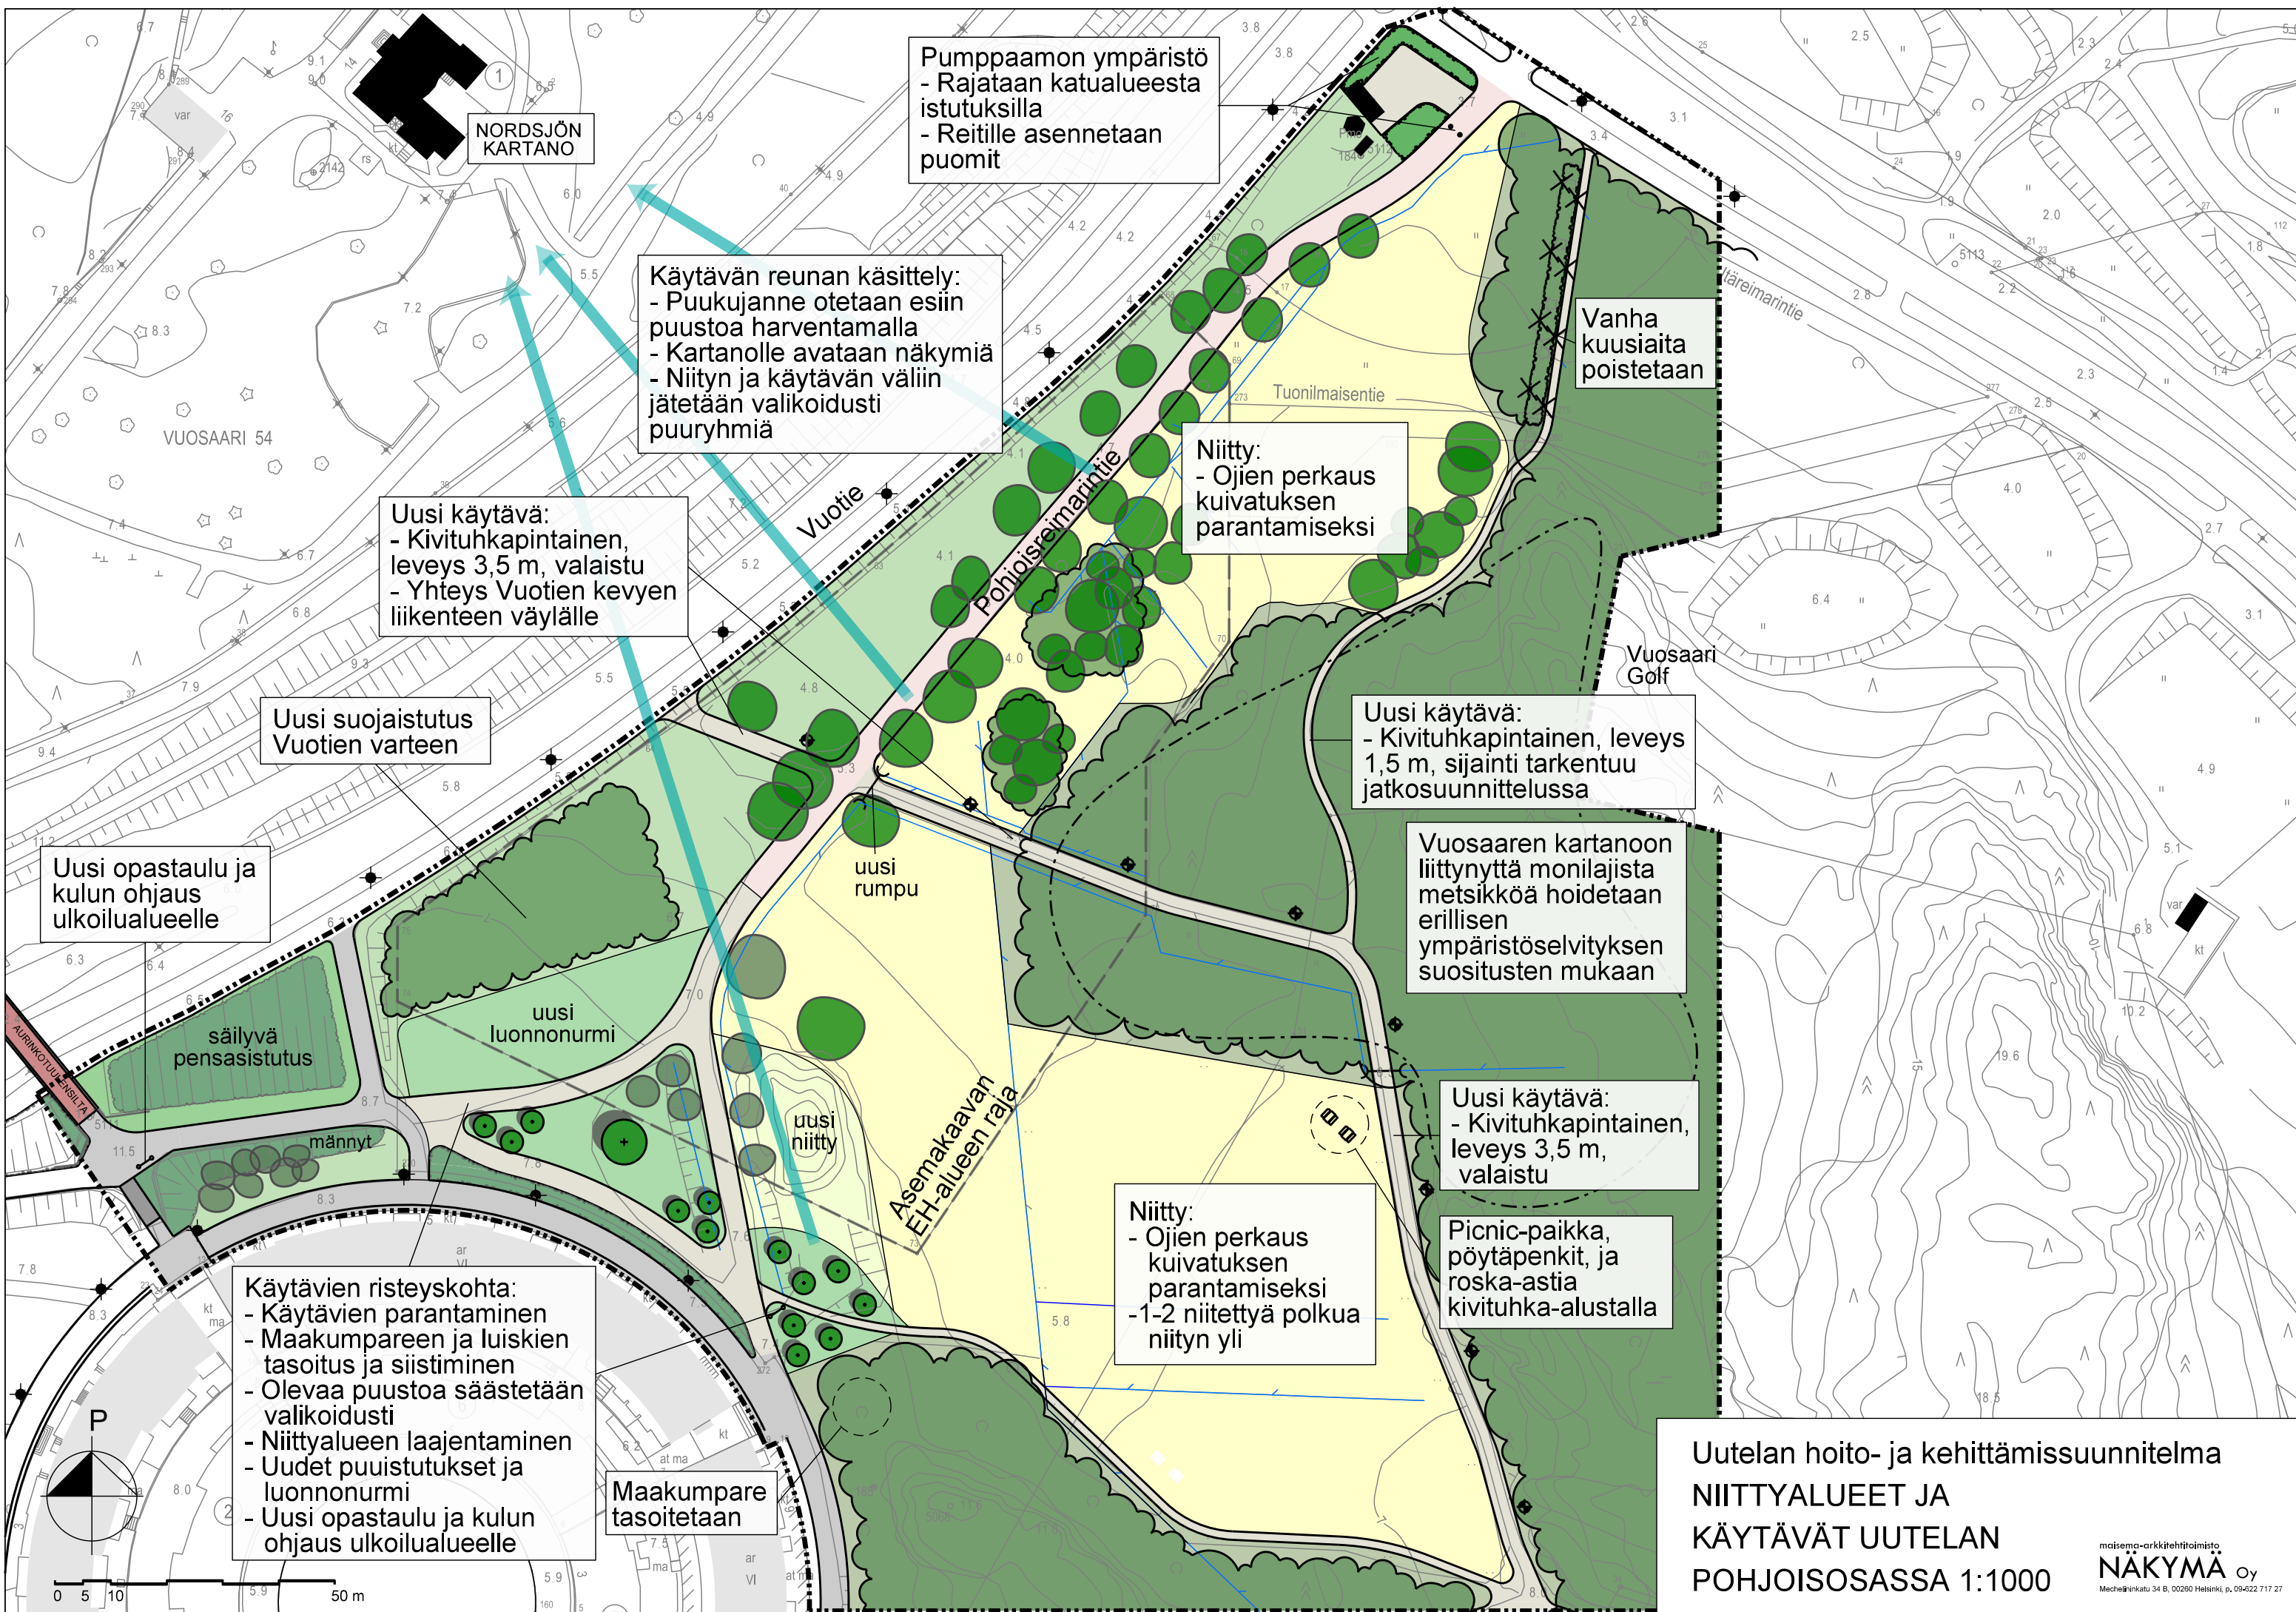

6.3 Niittyalueet ja käytävät Uutelan pohjoisosassa

Hankealuetta kehitetään lähivirkistysalueena ja korostetaan sen luonnetta Uutelan virkistysalueen reunavyöhykkeenä ja sisäänkäyntialueena.

Alueelle rakennetaan uusi valaistu pääulkoilureitti Vuotieltä uudelle koiraitaukselle ja asuinkorttelin koillispuolella olevia käytävälinjauksia selkiytetään. Lisäksi rakennetaan sekundääriset reitit Itäreimarintieltä ja Kauniinilmankujalta. Uusien käytävien rakentaminen edellyttää massanvaihtoa rakennekerrosten paksuudelta.


Uuden reitin varteen tehdään picnic-paikka. Picnic-alueelle asennetaan pöytäpenkit (esim. malli Vallisaari). Kevyen liikenteen sillan päätteelle ja asuinkorttelin koillispuolelle käytävien risteykseen asennetaan uudet opastekyltit. Kaikki uudet reitit täyttävät esteettömyyden perustason. Kauniinilmankuja ja koiraitaukselle johtava reitti talvikunnossapidetään. Nykyinen valaistus on hyväkuntoinen ja säilyy. Uusi, 3,5 metriä leveä reitti valaistaan. Valaistus suunnitellaan siten, ettei siitä ole haittaa alueen lepakkolajeille.

Niittyalueet pidetään avoimena ja niitettävää aluetta laajennetaan. Niityt voidaan hoitaa koneellisesti. Asuinkorttelin läheiset viheralueet käsitellään hoidettuina puistomaisina alueina. Hautausmaan laajentumisalueeksi varattua aluetta hoidetaan puistometsänä / niittynä kunnes alueen lopullinen maankäyttö varmistuu. Perustettava niittyalue tasataan ja verhoillaan heikkoravinteisella kasvualustalla. Niittyalueen sarkaojat perataan, tarkastetaan Itäreimarintien alittavan rumpuputken kunto, korjaus tarvittaessa. Säilytetään hyväkuntoisia puuyksilöitä ja pensasistutuksia. Pohjoisreimarintien varressa oleva puurivi otetaan esiin puustoa harventamalla. Vanha kuusiaita poistetaan. As. Oy Helsingin Saateenkaaren koillispuolelle istutetaan uusia yksittäispuita. Vuotien varteen tehdään uusi suojaistutus (korkea ja tiheä pensas). Pohjoisreimarintien varteen luodaan puurivi poistamalla muuta puustoa ja vesakkoa.

Alueen hoito- ja kunnossapitoluokitus on B3 Maisemaniitty ja C2.1 Ulkoilumetsä.

Hankkeen kustannuksia on arvioitu seuraavasti:

Maa- pohja- ja kalliorakenteet	
Olevat, poistettavat ja suojattavat rakenteet rakenteet, rakennusosat ja kasvillisuus	55 000
Pohjarakenteet	10 000
Maaleikkaukset ja -kaivannot	30 000
Päällys- ja pintarakenteet	
Päällysrakenteen osat	60 000
Kasvillisuusrakenteet	60 000
Järjestelmät	
Turvallisuusrakenteet ja opastusjärjestelmät	1 000
Sähkö-, tele- ja konetekniset järjestelmät	20 000
Rakennustekniset rakennusosat	
Rakennelmat ja kalusteet	9 000
Muut rakennusosat	5 000
Rakennusosat yhteensä	250 000
Työmaatehtävät	50 000
Tilajatehtävät	100 000
Hankkeen kokonaiskustannus	400 000

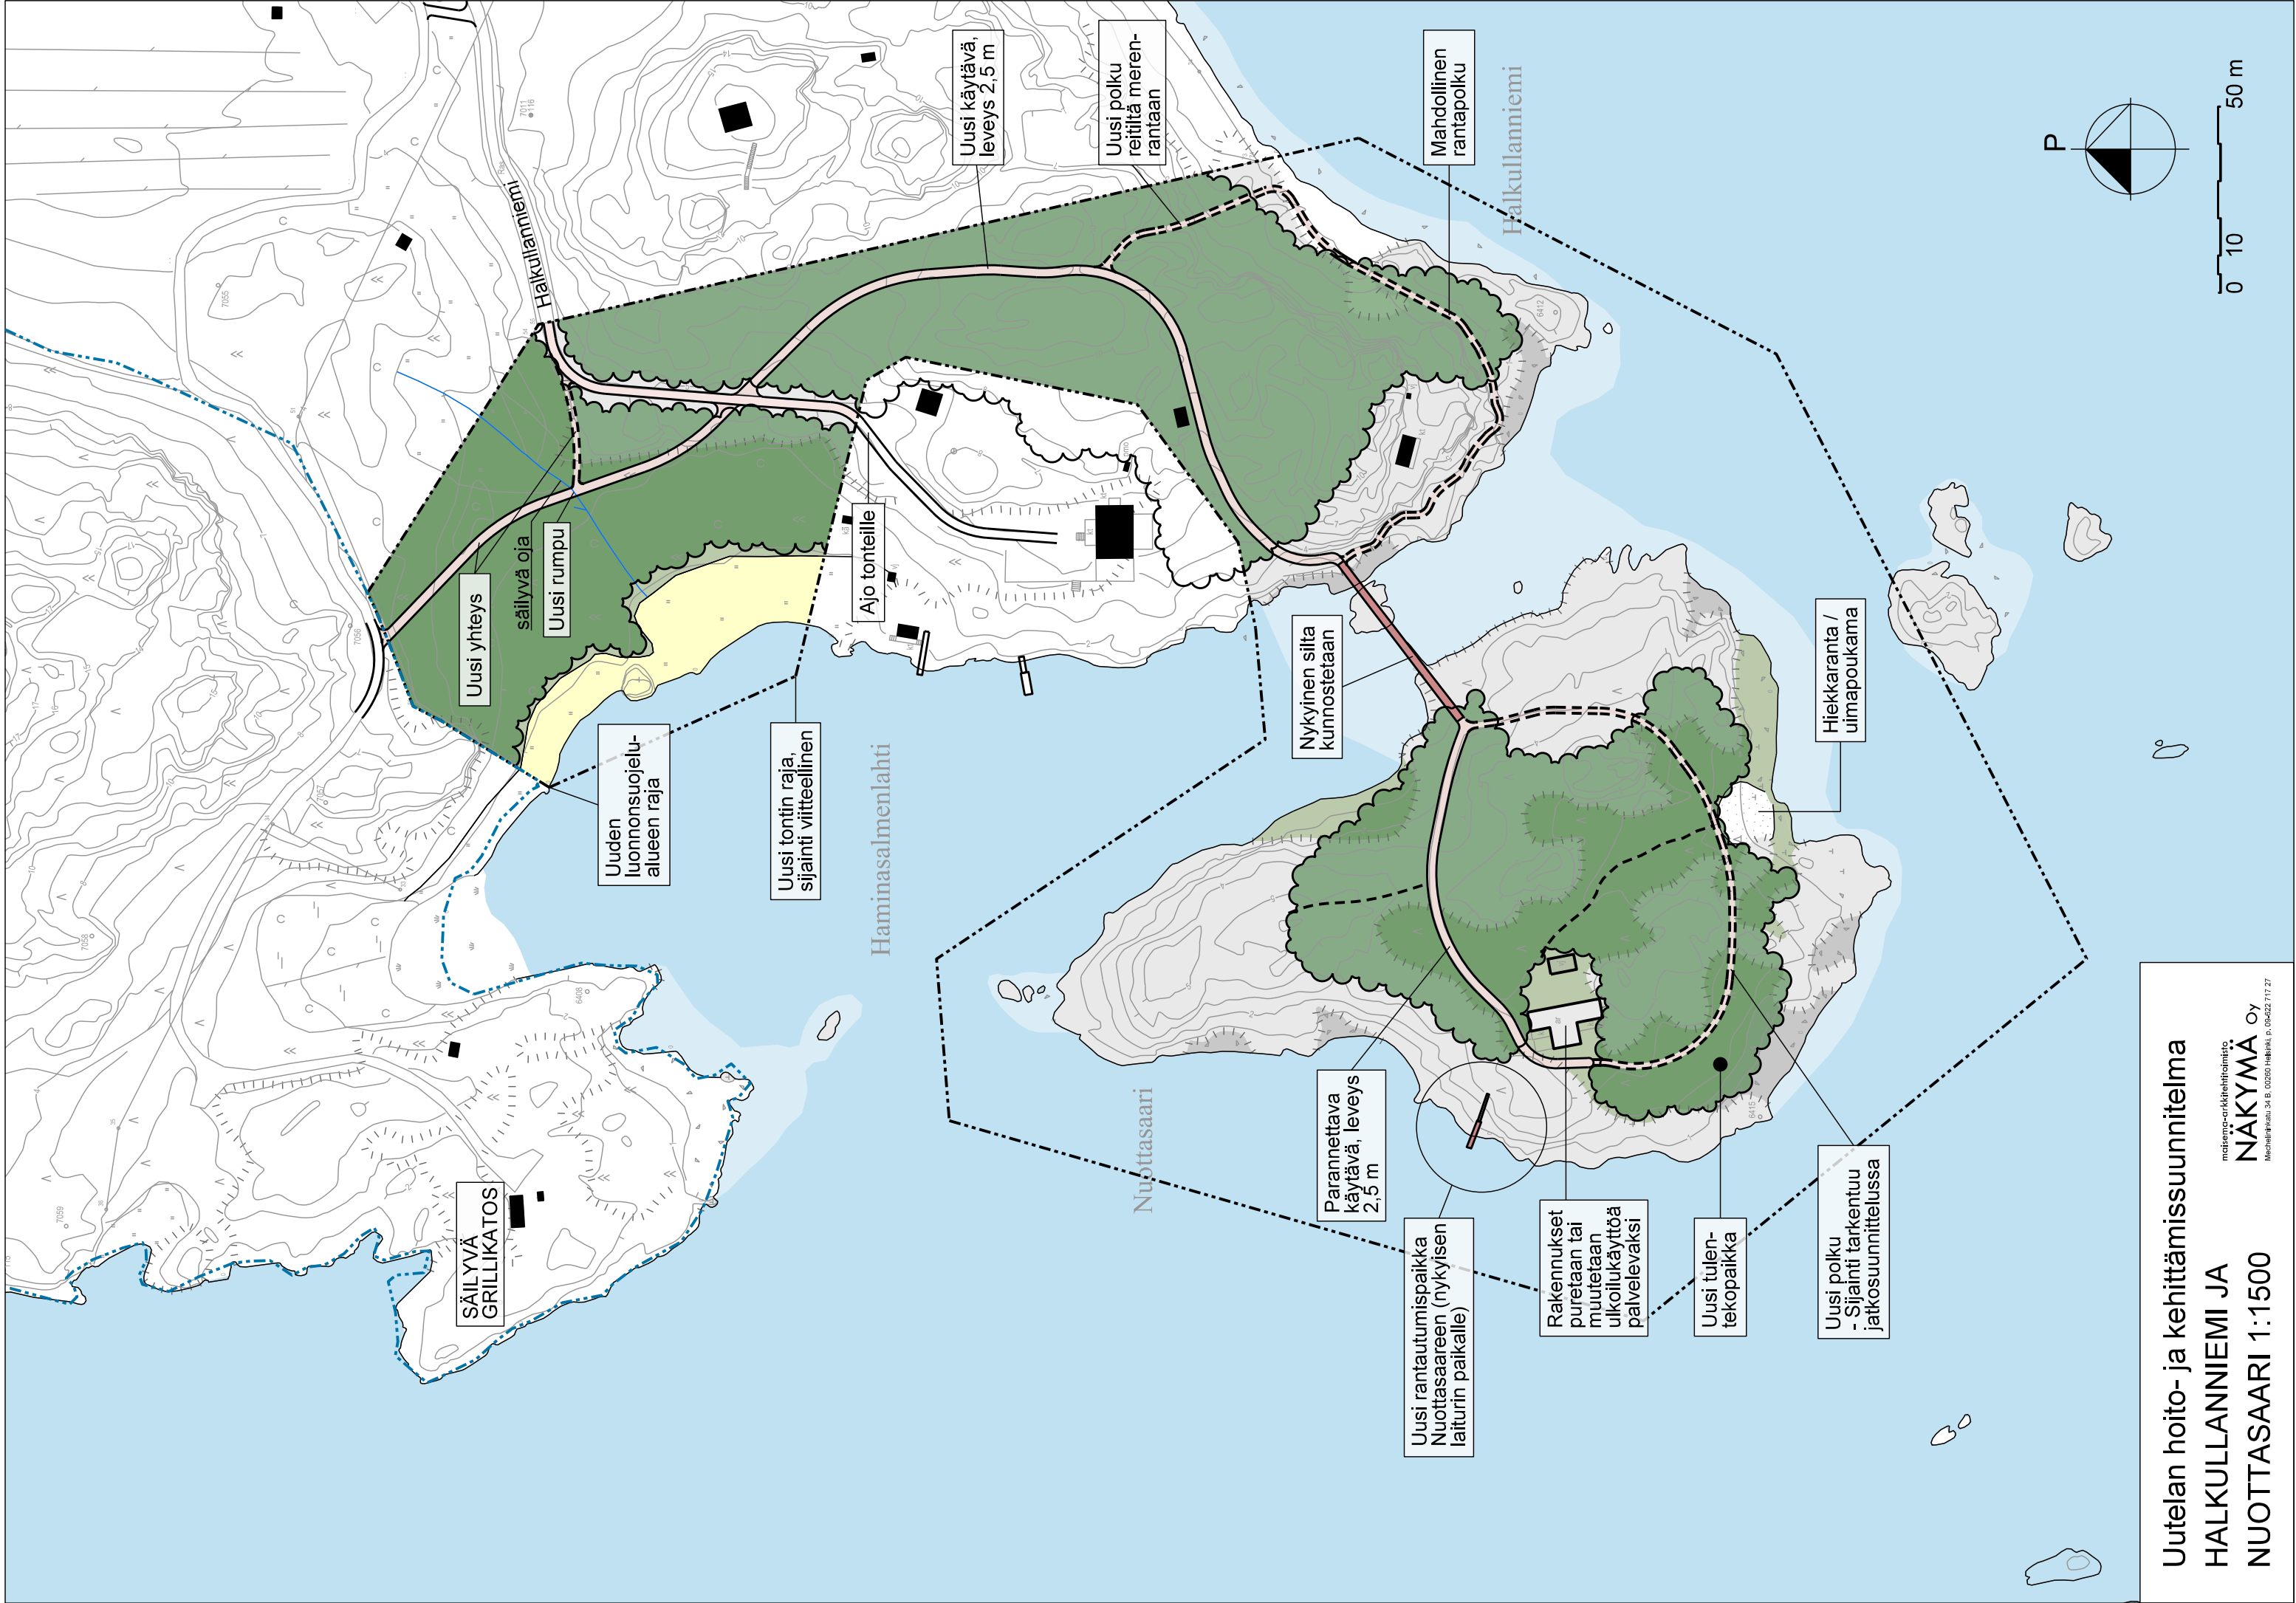

6.4 Halkullanniemi ja Nuottasaari

Aluetta kehitetään luonnonmukaisena luonto- ja retkeilyalueena. Halkullanniemen ja Nuottasaaren kaavatyö ja myös luontoinventoinnit ovat työtä tehdessä vielä kesken, ja lopullisesti toteutettavissa ratkaisuissa tulee huomioida inventoinneista saatu tieto alueen luontoarvoista. Taavoitteena on parantaa Halkullanniemen kärjen ja Nuottasaaren saavutettavuutta sekä mantereelta että mereltä.

Nuottasaareen rakennetaan tulentekopaikka ja saareen järjestetään jätehuolto. Tulentekopaikalle sijoitetaan uudet penkit, roska-astia ja opasteet.


Alueelle rakennetaan selkeästi opastetut ulkoilureitit, jotka liittyvät osaksi Helsingin seudullista rantaraittia. Halkullanniemen tieltä Nuottasaareen tehdään uusi pääulkoilureitti (noin 2,5 m levyinen käytävä) ja siltayhteys saareen kunnostetaan. Sillan / kannaksen kunnostaminen edellyttää kaivu- ja massanvaihtotöitä. Nuottasaaren rakennetaan uusi saarta kiertävä käytävä ja polku ja nykyisen laiturin kohdalle rakennetaan uusi rantautumispaikka tai nykyinen laituri kunnostetaan. Korkeuserojen ja kapean siltayhteyden vuoksi käytävät eivät ole esteettömiä. Reittejä ei valaista eikä talvikunnossapidetä.

Luontainen kasvillisuus säilytetään. Yksittäisiä huonokuntoisia tai vaarallisia puita poistetaan reittien varrelta. Poistettavien puiden oksattona runkoja voidaan jättää lahpuustoksi.

Alueen hoito- ja kunnossapitoluokitus on C2.1 ulkoilumetsä.

Hankkeen kustannuksia on arvioitu seuraavasti:

Maa- pohja- ja kalliorakenteet	
Olevat, poistettavat ja suojattavat rakenteet rakenteet, rakennusosat ja kasvillisuus	20 000
Pohjarakenteet	5 000
Maaleikkaukset ja -kaivannot	15 000
Päällys- ja pintarakenteet	
Päällysrakenteen osat	30 000
Kasvillisuusrakenteet	5 000
Rakennustekniset rakennusosat	
Rakennelmat ja kalusteet	15 000
Muut rakennusosat	60 000
Rakennusosat yhteensä	150 000
Työmaatehtävät	30 000
Tilaaajatehtävät	50 000
Hankkeen kokonaiskustannus	230 000

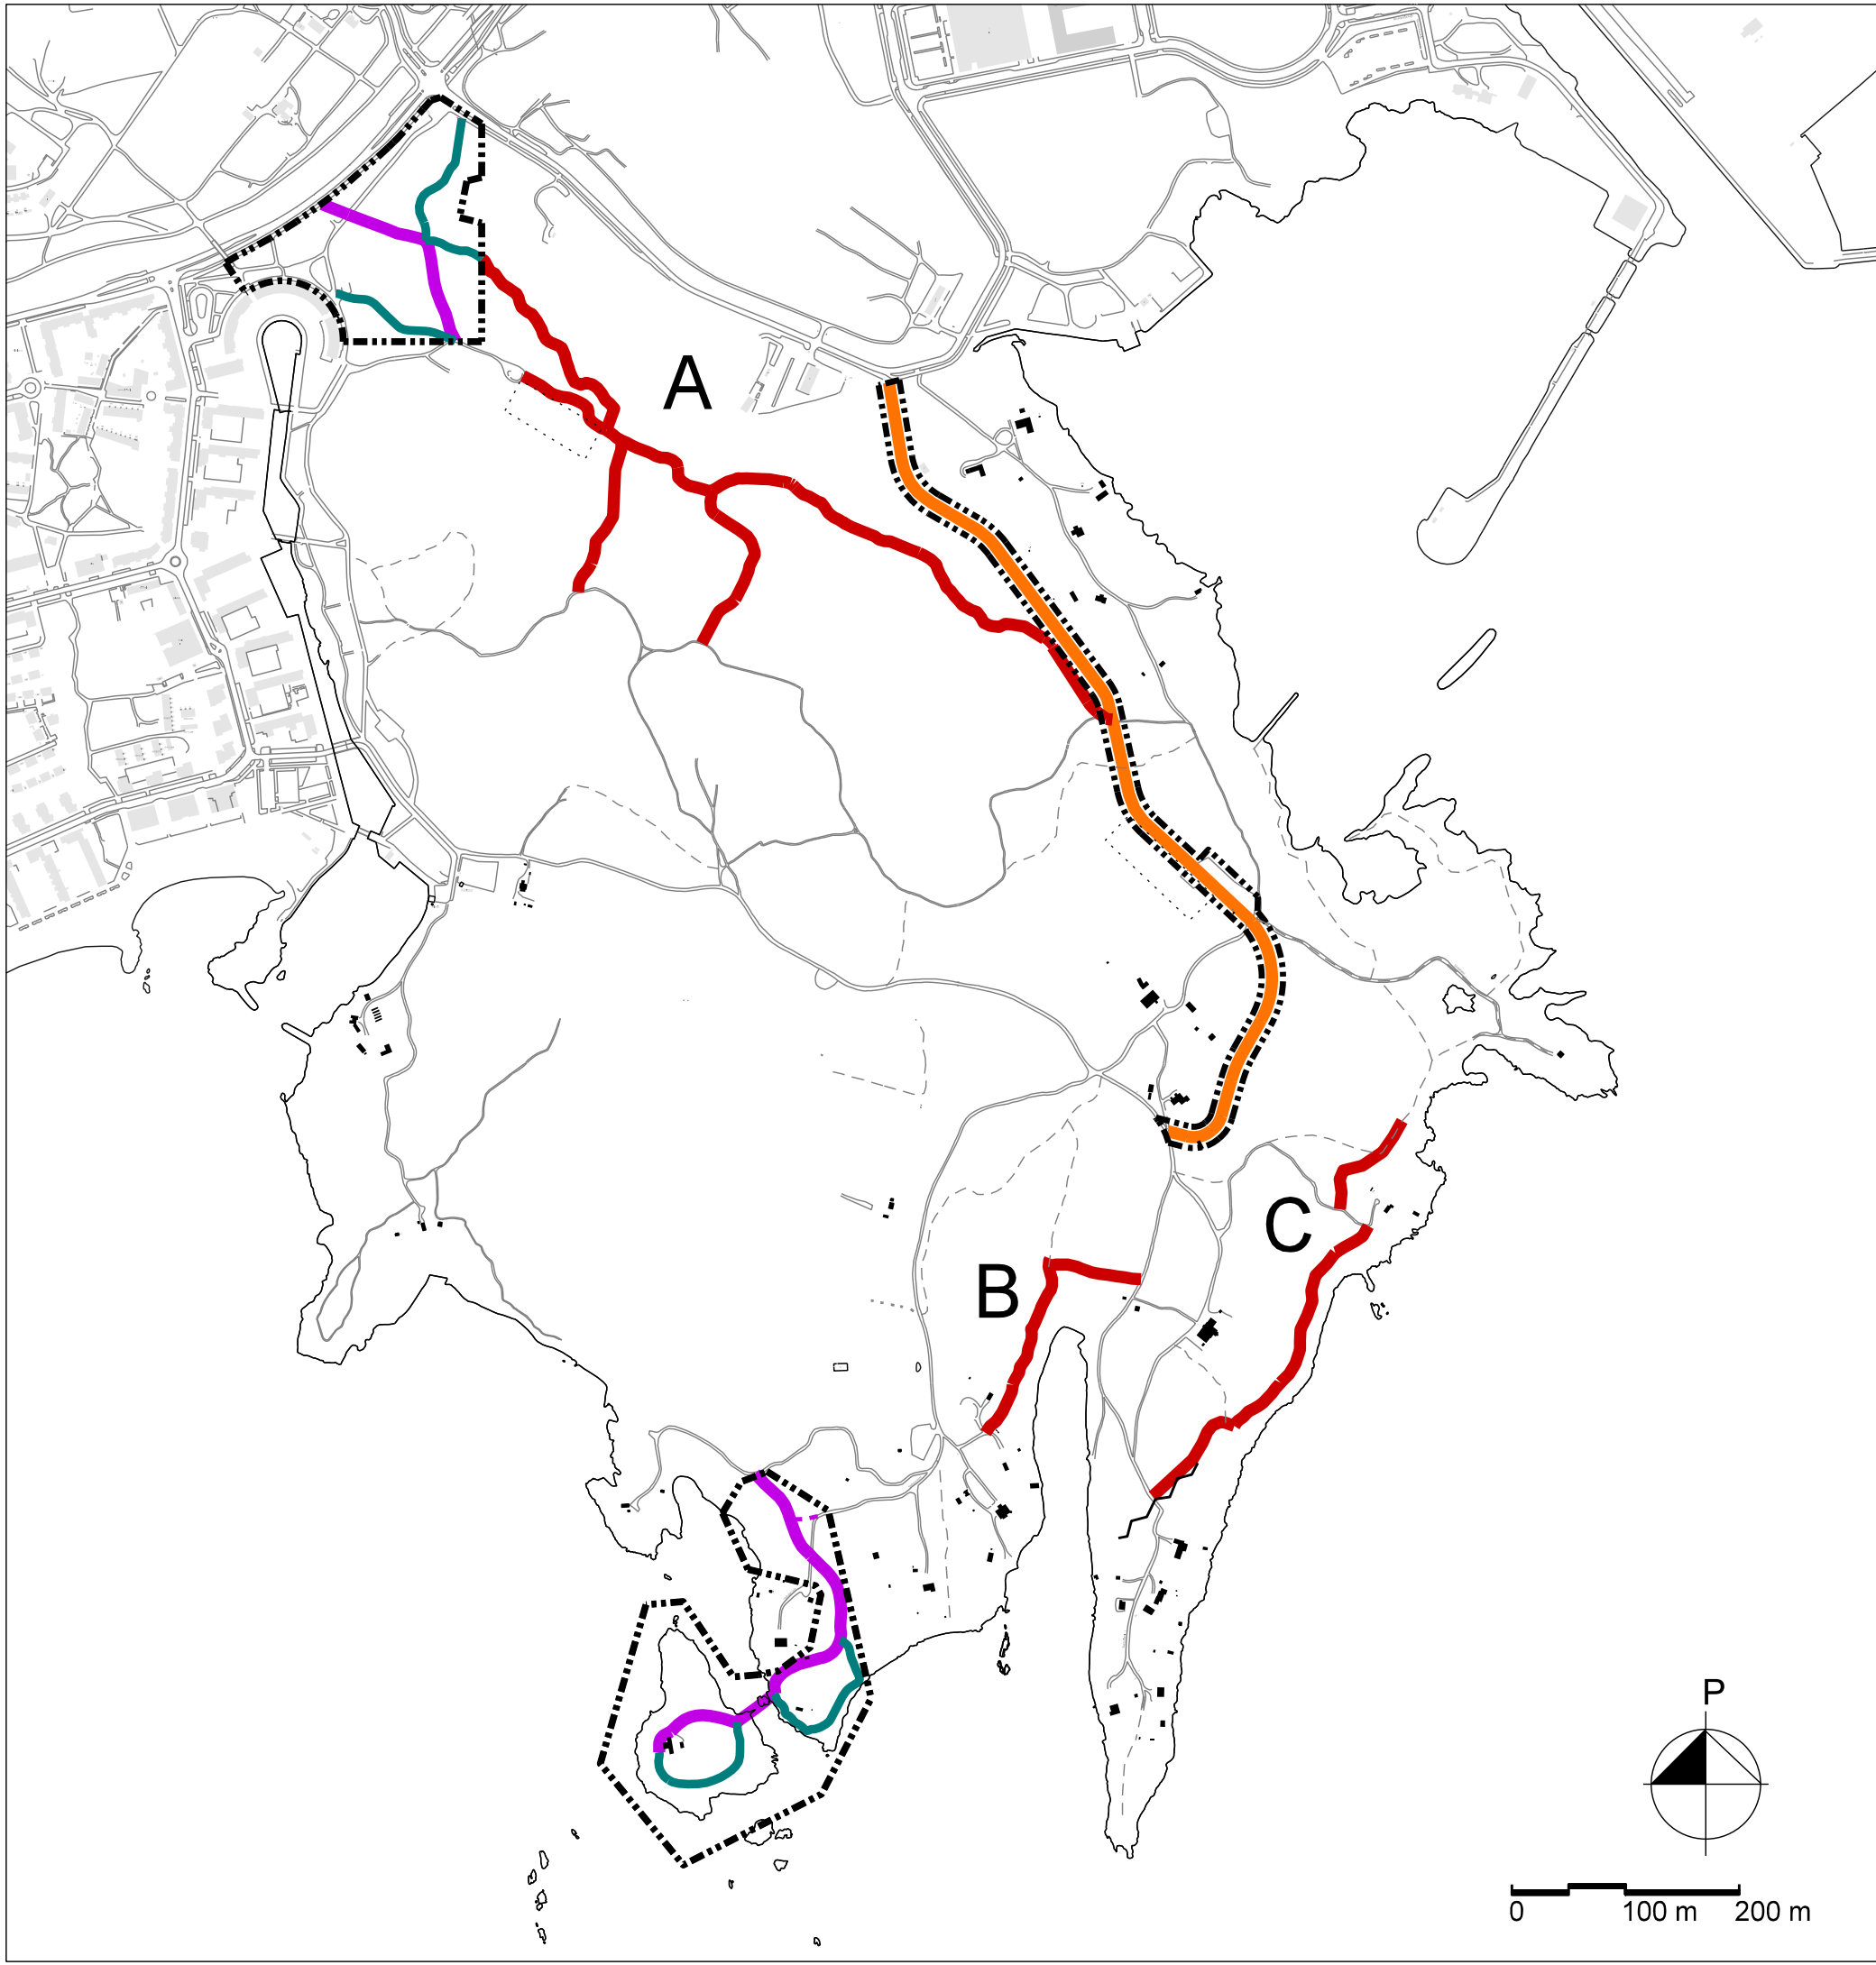

MERKINTÖJEN SELITYKSET

- Suunniteltu uusi sekundäärinen ulkoilureitti**
leveys ~ 1,5 - 2,5 metriä, yhteensä 2500 jm
(5000 m²). Osuudet:
A:1560 jm, B: 340 jm, C: 580 jm
- Kantava kerros 150 mm
- Kulutuskerros kivituhka tai hake, kallio-
alueilla avokallion päällä
- Hankealueen raja**
- Suunniteltu uusi Skatanniementie,**
tonttikatuväylä 820 jm, pp/t-yhteys 350 jm,
yhteensä 5600 m²
(sisältyy erilliseen hankeohjelmaan)
- Suunniteltu uusi sekundäärinen ulkoilureitti,**
leveys ~ 1,5 - 2,0 metriä, yhteensä 1700 m²
- Kantava kerros 150 mm
- Kulutuskerros kivituhka tai hake,
kallioalueilla avokallion päällä
(sisältyy erilliseen hankeohjelmaan)
- Suunniteltu uusi pääulkoilureitti,**
leveys ~3,5 - 4,0 metriä, yhteensä 3200 m²
huoltoajo / tonteille ajo sallittu,
rakennekerrokset infraRYL 6A/6E
(sisältyy erilliseen hankeohjelmaan)

Uutelan hoito- ja kehittämissuunnitelma
UUDET REITIT 1:8000

6.5 Uudet reitit

Hankeohjelmissa esitettyjen neljän osa-alueen (esitely luvuissa 6.1 - 6.4) lisäksi Uutelaan ehdotetaan kehittämissuunnitelmassa joitakin uusia ulkoilureittejä. Uudet ulkoilureitit parantavat Uutelan alueen virkistysmahdollisuuksia täydentämällä nykyistä reitti- ja polkuverkostoa sekä Helsingin Rantaraittia. Ne myös ohjaavat kulkua ja näin hillitsevät metsänpohjan kulumista.

Uudelta koira-aitaukselta rakennetaan kaakkoon suuntautuva ulkoilupolku, joka yhtyy nykyiseen reittiin Rudträskin pohjoispuolella ja Itäreimarintieltä rakennetaan uusi reitti golfkentän viereistä kallioista se-
lännettä pitkin (A).

Uusia Rantaraittiin liittyviä käytäväosuuksia rakennetaan mm. viljely-
patojen eteläpäästä Pitkälahden pohjukan kautta Skatanniemelle (B)
sekä ensimmäisen maailmansodan aikaisten linnoituslaitteiden vieritse
Skatanniemen itärantaan ja kohti Särkkäniemeä (C).

Uusien ulkoilureittien kustannuksia on arvioitu seuraavasti:

Uudet ulkoilureitit (jotka eivät sisälly muihin hankkeisiin)			
Sekundäärinen ulkoilureitti, leveys noin 1,5 - 2,5 m (kantava kerros 150 mm, kulutuseros kivituhkaa / haketta, kallioalueilla kalliopinta)	määrä, m2	yksikköhinta, e/m2	Kustannus
Reittiosuus A	3 120	90	283 920
Reittiosuus B	680	90	61 880
Reittiosuus C	1 160	90	105 560

HELSINGIN KAUPUNKI HKR	Uutelan aluefoorumin muistio	Maisema-arkkitehtitoimisto NÄKYMÄ OY
UUTELAN ALUEFOORUMI		
Uutelan hoito- ja kehittämissuunnitelmaluonnoksen esittely ja työpajat		
15.3.2017 klo 17:30 – 19:30		
Aurinkolahden peruskoulu, Vuosaari		
Tilaisuuden järjesti Helsingin kaupungin rakennusvirasto ja Vuosaari-Seura, joista paikalla:		
	Nina Mouhu	HKR
	Antti Siuruainen	HKR
	Tuuli Ylikotila	HKR
	Reeta Pellinen	Maisema-arkkirehtitoimisto Näkymä Oy
	Hanna-Kaisa Siimes	Vuosaari-Seura
	Matti Lipponen	Vuosaari-Seura
Tilaisuuteen osallistui noin 45 henkilöä.		
Uutelan hoito- ja kehittämissuunnitelman 2017–2026 esittely ja keskustelua		
Vuosaari-Seuran puheenjohtaja Hanna-Kaisa Siimes avasi tilaisuuden ja toivotti läsnä olleet terve- tulleeeksi tilaisuuteen.		
Aluesuunnittelija Nina Mouhu esitteli rakennusviraston ja suunnittelijan edustajat ja kertoi Uutelan hoito- ja kehittämissuunnitelman 2017–2026 suunnitteluprosessista sekä aikataulusta. Tämän jäl- keen hän esitteli suunnitelman sisältöä.		
Suunnitteluprosessin alkuvaiheessa viime syksynä järjestettiin asukaskysely johon saatiin runsaasti vastauksia. Suunnittelualueesta on tehty erilaisia kartta-analyyseja. Nyt esiteltävä suunnitelmaluon- nos ohjaa Uutelan kehittämistä seuraavalla 10-vuotiskaudelle 2017–2026. Suunnitelmaan ja tar- kempiin hankeluonnoksiin toivotaan asukkaiden kommentteja, jotta voidaan varmistaa, mitä hank- keita lähdetään toteuttamaan.		
Nina Mouhun esityksen jälkeen Vuosaari-Seuran Matti Lipponen piti lyhyen puheenvuoron Uutelan kehityksestä, arvoista, tulevista hankkeista (mm. Halkullanniemen kahden tontin kaavoituksesta). Skatan tilan aktivoitumista pidetään hyvänä asiana, ja toivotaan, että tilalla olisi toimintaa mahdolli- simman pian.		
Esitysten jälkeen, ennen siirtymistä työpajoihin, oli aikaa muutamalle yleisökysymykselle ja keskus- telulle:		
Kysyttiin, tehdäänkö luonnonhoidon suunnitelman toteutusvaihe tarpeeksi tarkkoilla suunnitelmilla, vai jääkö toteuttajalle tulkinnanvaraa esimerkiksi puiden kaatamisessa. Myös muu- ten puiden kaataminen herätti kysymyksiä. Antti Siuruainen vastasi, että suunnitelmassa Uutelassa		

HELSINGIN KAUPUNKI HKR	Uutelan aluefoorumin muistio	Maisema-arkkitehtitoimisto NÄKYMÄ OY
on lähes 300 metsäkuviota, joille jokaiselle määritellään tarkka toimenpide, eikä tulkinnanvaraa jää. Luonnonsuojelualueille ei esitetä mitään toimenpiteitä luonnonhoidonsuunnitelmassa. Puita ei ole tarkoitus kaataa esimerkiksi siten, että metsän sisään muodostuisi aukkoja. Puiden kaadot ja muukin metsänhoito kohdistuu avoimien alueiden ja pääreittien reuna-alueille. Helsingin Ympäristökeskus vastaa luonnonsuojelualueiden hoidosta erillisten hoitosuunnitelmien mukaan.		
Uutelan metsän (LS-alue ja maisema-alue nro 7) läpi ei toivota uusia reittejä, kuten karttakyselyssä jotkin vastaajat olivat esittäneet. Tuuli Ylikotila vastasi huoleen, että luonnonsuoje- lualueiden läpi ei ole tarkoitus tehdä uusia reittejä, nykyiset pienet kinttupolut riittävät. Uutelan metsän alueella ei onneksi ole samaa metsänpohjan kulumisongelmaa kuin pohjoisosassa.		
Kysyttiin, miksi Uutelan pellot ja niityt annetaan olla kesannolla, eikä niitä voisi antaa esimerkiksi seuroille tai palstaviljelijöille viljelymaaksi (vrt. Herttoniemen ruokaosuuskunnan Kau- punkilaisten oma pelto -hanke). Nina Mouhu vastasi, että yksi viljelykumppani on ollutkin, ja toivoi että nyt mahdollisen uuden vuokralaisen kanssa Skatan tila ja myös niityt tulevat käyttöön.		
Halkullanniementien pölyäminen ja tiellä tapahtuva turha ajelu aiheuttaa haittaa pals- taviljelijöille. Vuosantaan menee autoja ja busseja, mutta myös turhaa ”huviajelua” tapahtuu. Uima- rannan toivotaan tämänkin takia säilyvän pienenä ja ”salaisena” paikkana, jotta sen käyttö ei ennes- tään lisää autoilua. Muutenkin toivotaan lisää nopeusrajoituksia alueelle ja kylttejä, jotka kertovat, että vain tonteille ajo on sallittu. Nina Mouhu vastasi, että palautetta teiden pölyämisestä tulee kesä- aikana aina paljon, mutta teitä ei esimerkiksi aiota asfaltoida. Muita keinoja pölyn sitomiseen on yritetty löytää. Suojaava kasvillisuus Halkullanniementien ja viljelypalstojen välissä voisi olla paras ratkaisu. Kokonaan ajoliikennettä Uutelaan ei myöskään voida sulkea.		
Kerrottiin, että Aurinkolahteen on ilmeisesti tulossa vesijetti-vuokraamo. Pelätään, et- tä tämä aiheuttaa häiriötä Uutelan rannoilla, luultavasti moni ajaa vesijeteillä juuri Uutelan suun- taan. Nina Mouhu lupasi selvittää, millaisia ehtoja yrittäjälle on asetettu.		
Paikointus Kahvila Kampelan luona ei meinaa riittää, siksi autoilla ajetaan pidemmälle Uutelaan. Nina Mouhu totesi, että uusi parkkipaikka tehtiin niin isoksi kuin oli mahdollista.		
Uutelaan ehdotettavia uusia parkkipaikkoja kritisoitiin, ne ovat ristiriidassa luontoar- vojen kanssa. Helppo paikointus houkuttelee saapumaan alueelle autolla. Olisi parempi, että pysä- köintiä olisi vain Aurinkolahden puolella, ei Uutelassa. Kaikessa materiaalissa (esim. netissä) pitäisi myös kehottaa ihmisiä saapumaan muuten kuin omalla autolla. Kommentoitiin myös, että jos koira- aitaus lisää autoilua alueella, niin eikö koira-aitausta voisi kokonaan poistaa ja siirtää muualle? Nina Mouhu vastasi, että Helsingissä on tällä hetkellä suuri pula koiraharrastuskentistä, ja siksi Skatan tilan lähellä oleva vanha koira-aitaus säilyy luultavasti jatkossa esimerkiksi agility-käytössä, vaikka alun perin uuden koira-aitauksen valmistumisen myötä tämä vanha oli tarkoitus poistaa käytöstä.		
Työpajat ja yhteenveto		
Työpajoissa keskusteltiin hankesuunnitelmaluonnoksista ja kommentoitiin ja ideoitiin suunnitelma- ratkaisuja. Seuraavassa on kirjattu työpajoittain esiin nousseita aiheita, kysymyksiä ja ehdotuksia.		
Pohjoinen sisääntuloalue (Tuuli Ylikotila)		
• Vuotien vilkas liikenne ja melu häiritsevät, Uutelan pohjoisreunan virkistysympäristö ja reitti eivät ole kovin miellyttävät. Voisiko tien varteen istuttaa suojaavaa kasvillisuutta?		

- Kaarevan asuinkerrostalon ympäri toivotaan kevyen liikenteen raitin täydentämistä, erotet- tuna ajokaistasta, kuten nyt onkin jo osittain.
- Tälläkin alueella on pysäköintiongelmaa, ilmeisesti uuden koira-aitauksen takia.
- Koilliskulman sisääntuloon puomit estämään ajoa.

Mustalahden venesataman sisääntuloalue (Tuuli Ylikotila)

- Venneiden säilytyskentät ovat kesäisin ankeat, tekevät sisääntuloalueesta epämääräisen.
- Venekerholle toivotaan hyvää aitaa.
- Venekentät ovat Liikuntaviraston ja venekerhojen hallinnassa, joten yhteistyötä tarvitaan. Jos alueet rajataan pensasistutuksilla, niin kuka ne hoitaa, ei saa tulla venekerhon vastuulle.
- Alue on roskainen, toivotaan syväkeräysroska-astioita (esim. nykyisen infotaulun lähelle)
- Mahtuisiko kävelysillan lähettyville (kolmion muotoiseen tilaan) lisää pysäköintiä?
- Olisi tarvetta keskitetylle onkimatojen keräyspaikalle / matokompostille, jotta lehdon met- sänpohja ei kulu (siellä kaivetaan nyt matoja eri puolelta).
- Uutelantien alkuun toivotaan töyssyä tai pakollinen pysähtyminen -kylttiä.

Halkullanniemi ja Nuottasaari (Nina Mouhu)

- Yksityisten tonttien kaavoittamista kritisoitiin. Pitäisi olla kaupungin ja yleisessä käytössä.
- Polut kalliolla: ei betonirakenteita, mieluummin puuta.
- Nuottasaarella voisi olla grillipaikka, ehkä jopa sauna. Mutta tällöin kaikki huolto täytyisi hoitaa meren puolelta, poluista ei saa tehdä niin leveitä että niillä ajetaan mönkijöillä tms.
- Toisaalta pidettiin ajatuksesta, että Nuottasaari olisi täysin luonnontilainen, ei esim. grilliä.
- Ei mitään rakenteita tai toimintoja Nuottasaaren. Aitoa luontoa!
- Pistäytymislaituri voisi olla.
- Grillipaikkoihin tulee toimittaa puita.
- Saunat Mustalahteen ja Aurinkolahteen.
- Metrolla mustikkaan -turismi!

Viljelypalstat (Reeta Pellinen)

- Halkullanniementien varteen toivotaan suojakasvillisuutta vähentämään soratien pölyn le- viämistä viljelypalstoille.
- Muutenkin teille toivotaan nopeusrajoituksia, ajokieltokylttejä ja valvontaa paremmaksi.
- Lisäpalstoille ei ole tarvetta (vedenjakelu ja hallinta jo maksimissaan)
- Palstojen länsipuoleista metsänreunaa toivotaan hoidettavan enemmän: puita kaatuilee ja kasvaa ulkoilureitin päälle, mikä aiheuttaa vaaratilanteita esim. pyöräilijöiden kanssa, kun näkyvyys on huono. Puut myös varjostavat reunimmaisista palstoista pahasti.
- Suhtauduttiin myönteisesti niittyalueiden tehokkaampaan raivaamiseen ja uuden niityn avaamiseen (maisemallinen avoin yhteys länsipuolella oleville niityille).
- Jättipalsamia ja lupiinia pitäisi saada poistettua tehokkaammin, sekä viereisiltä niityiltä että myös itse palstoilta, joissa vieraslajitorjunta on viljelijän omalla vastuulla.
- Palsta-alueen pääojien kunnostusta toivotaan, viljelyalue tulvii herkästi.

- Pohjoisosassa viljelymaa on huonoa, liian paljon savea. Voisiko sitä myllätä enemmänkin ja tuoda parempaa maata, samalla kun oja perataan?
- Uutelantien alittavan rummun korjaamista ja laskua pidettiin hyvänä asiana.
- Länsireunan ulkoilureitti on paikoin todella märkä.
- Viljelijät eivät varsinaisesti kaipaa lisää pysäköintitilaa.
- Jos paremman pysäköintitilan järjestäminen pohjoisosaan vähentäisi eteläosaan ajoa, niin sitä pidetään hyvänä. Pitäisi parantaa myös toista Uutelantien varressa olevaa pysäköinti- paikkaa (sijaitsee ennen palstoja).
- Eteläosan p-paikkaa ei tarvitse laajentaa.
- Uimapaikan toivotaan pysyvä ”salassa”, jotta ei tule lisää autoilua.
- Niittyjen reunoilla kasvavat vatukot saisi raivata pois.
- Mehiläiset on hyvä juttu, voisi olla enemmänkin!
- Bussiyhteyksiin toivotaan lisää vuoroja kesäkaudella.
- Ei uusia polkuja palstojen läpi.

Uudet reitit ja maisemanhoito (Antti Siuruainen)

- Voisiko joku reitti tai rantareitti olla parempilaatuinen, esteetön, niin että pääsee kulke- maan lastenvaunujen kanssa? Kannot, kivet, juuret ym. pois.
- Asemakaavan mukaisen Skatanniementiestä toteuttamisesta tuli kommentteja sekä puolesta että vastaan. Pelättiin Rudträskin puolesta ja toisaalta toivottiin, että jos katuyhteys toteutuu, muualla nykyisillä teillä ajo on sallittu vain pihoilille.
- Ei muita hakkuita kuin yksittäiset lahot puut.
- Ei saa hakata aukkoja maisemaan, tiheämpi metsä tuo luonnon tuntua, kun ihmisten teke- mät rakennelmat eivät näy metsän läpi.
- Varovaisuutta näköala-hakkuisiin!
- Mustavuoren tuho ei saa toistua Uutelassa.
- Uimapaikan toivotaan pysyvän salaisena, ei opasteita.
- Rudträsk tulisi ennallistaa järveksi. Ongelmaksi voi tosin tulla peltojen ja palstojen tulvi- minen. Voitaneen estää padolla.