


PERIAATEKUVA 1.


AJORATAPYSÄKKI, (1:100)

Kuvassa on esitetty pysäkkikatos 4.52x1.77 JCDecaux HELSINKI A1

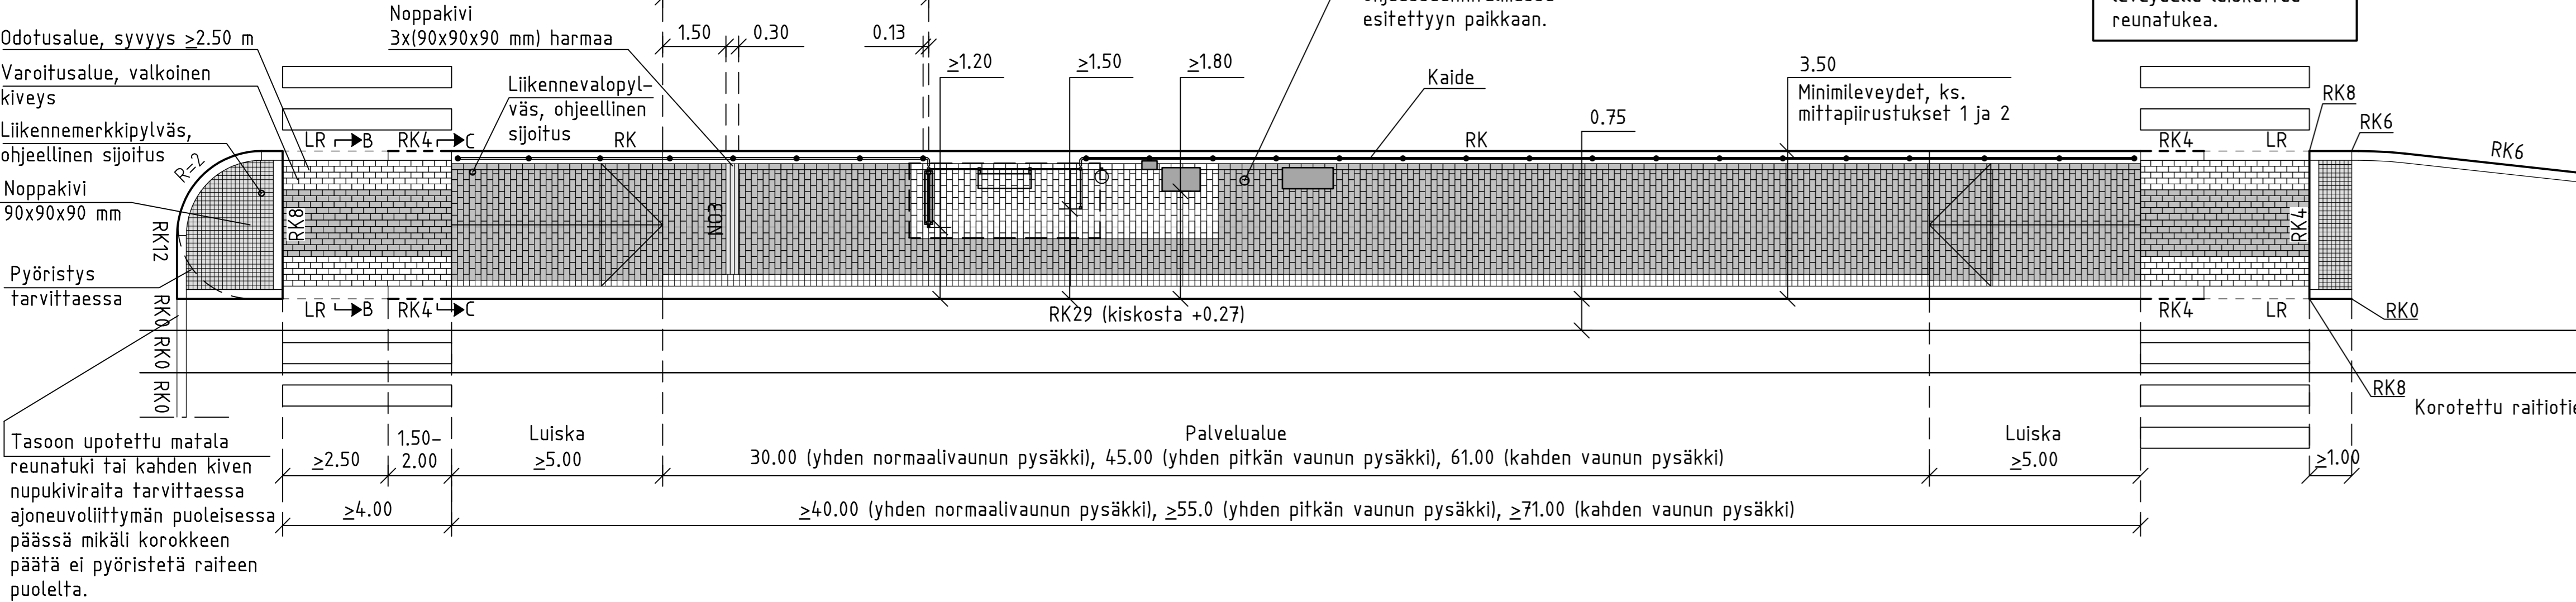

PYSÄKKIKOROKKEEN LEIKKAUSKUVA, (1:100)


Kuvassa on esitetty pysäkkikatos 4.52x1.77 JCDecaux HELSINKI A1 ja lippuautomaatti

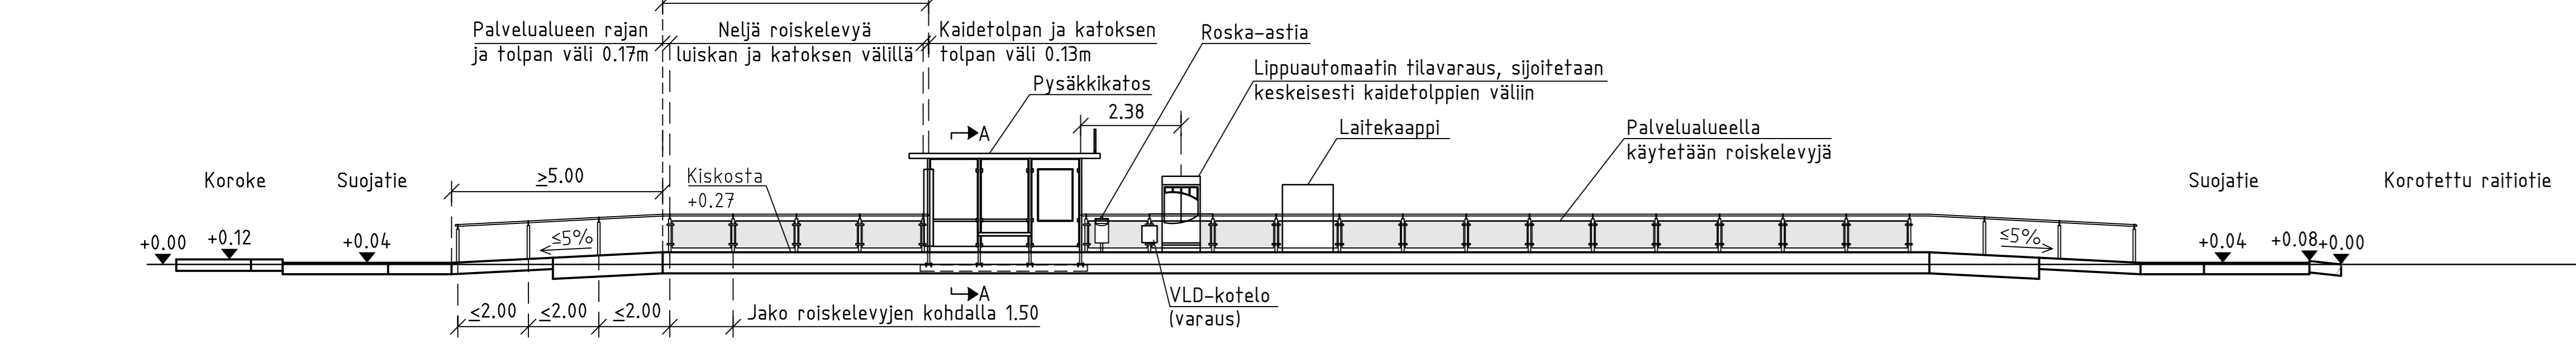


LEIKKAUS A-A.

PYSÄKKI JA LIPPUAUTOMAATTI, (1:20)

Pysäkkikatos 4.52x1.77 JCDecaux HELSINKI A1 ja lippuautomaatti

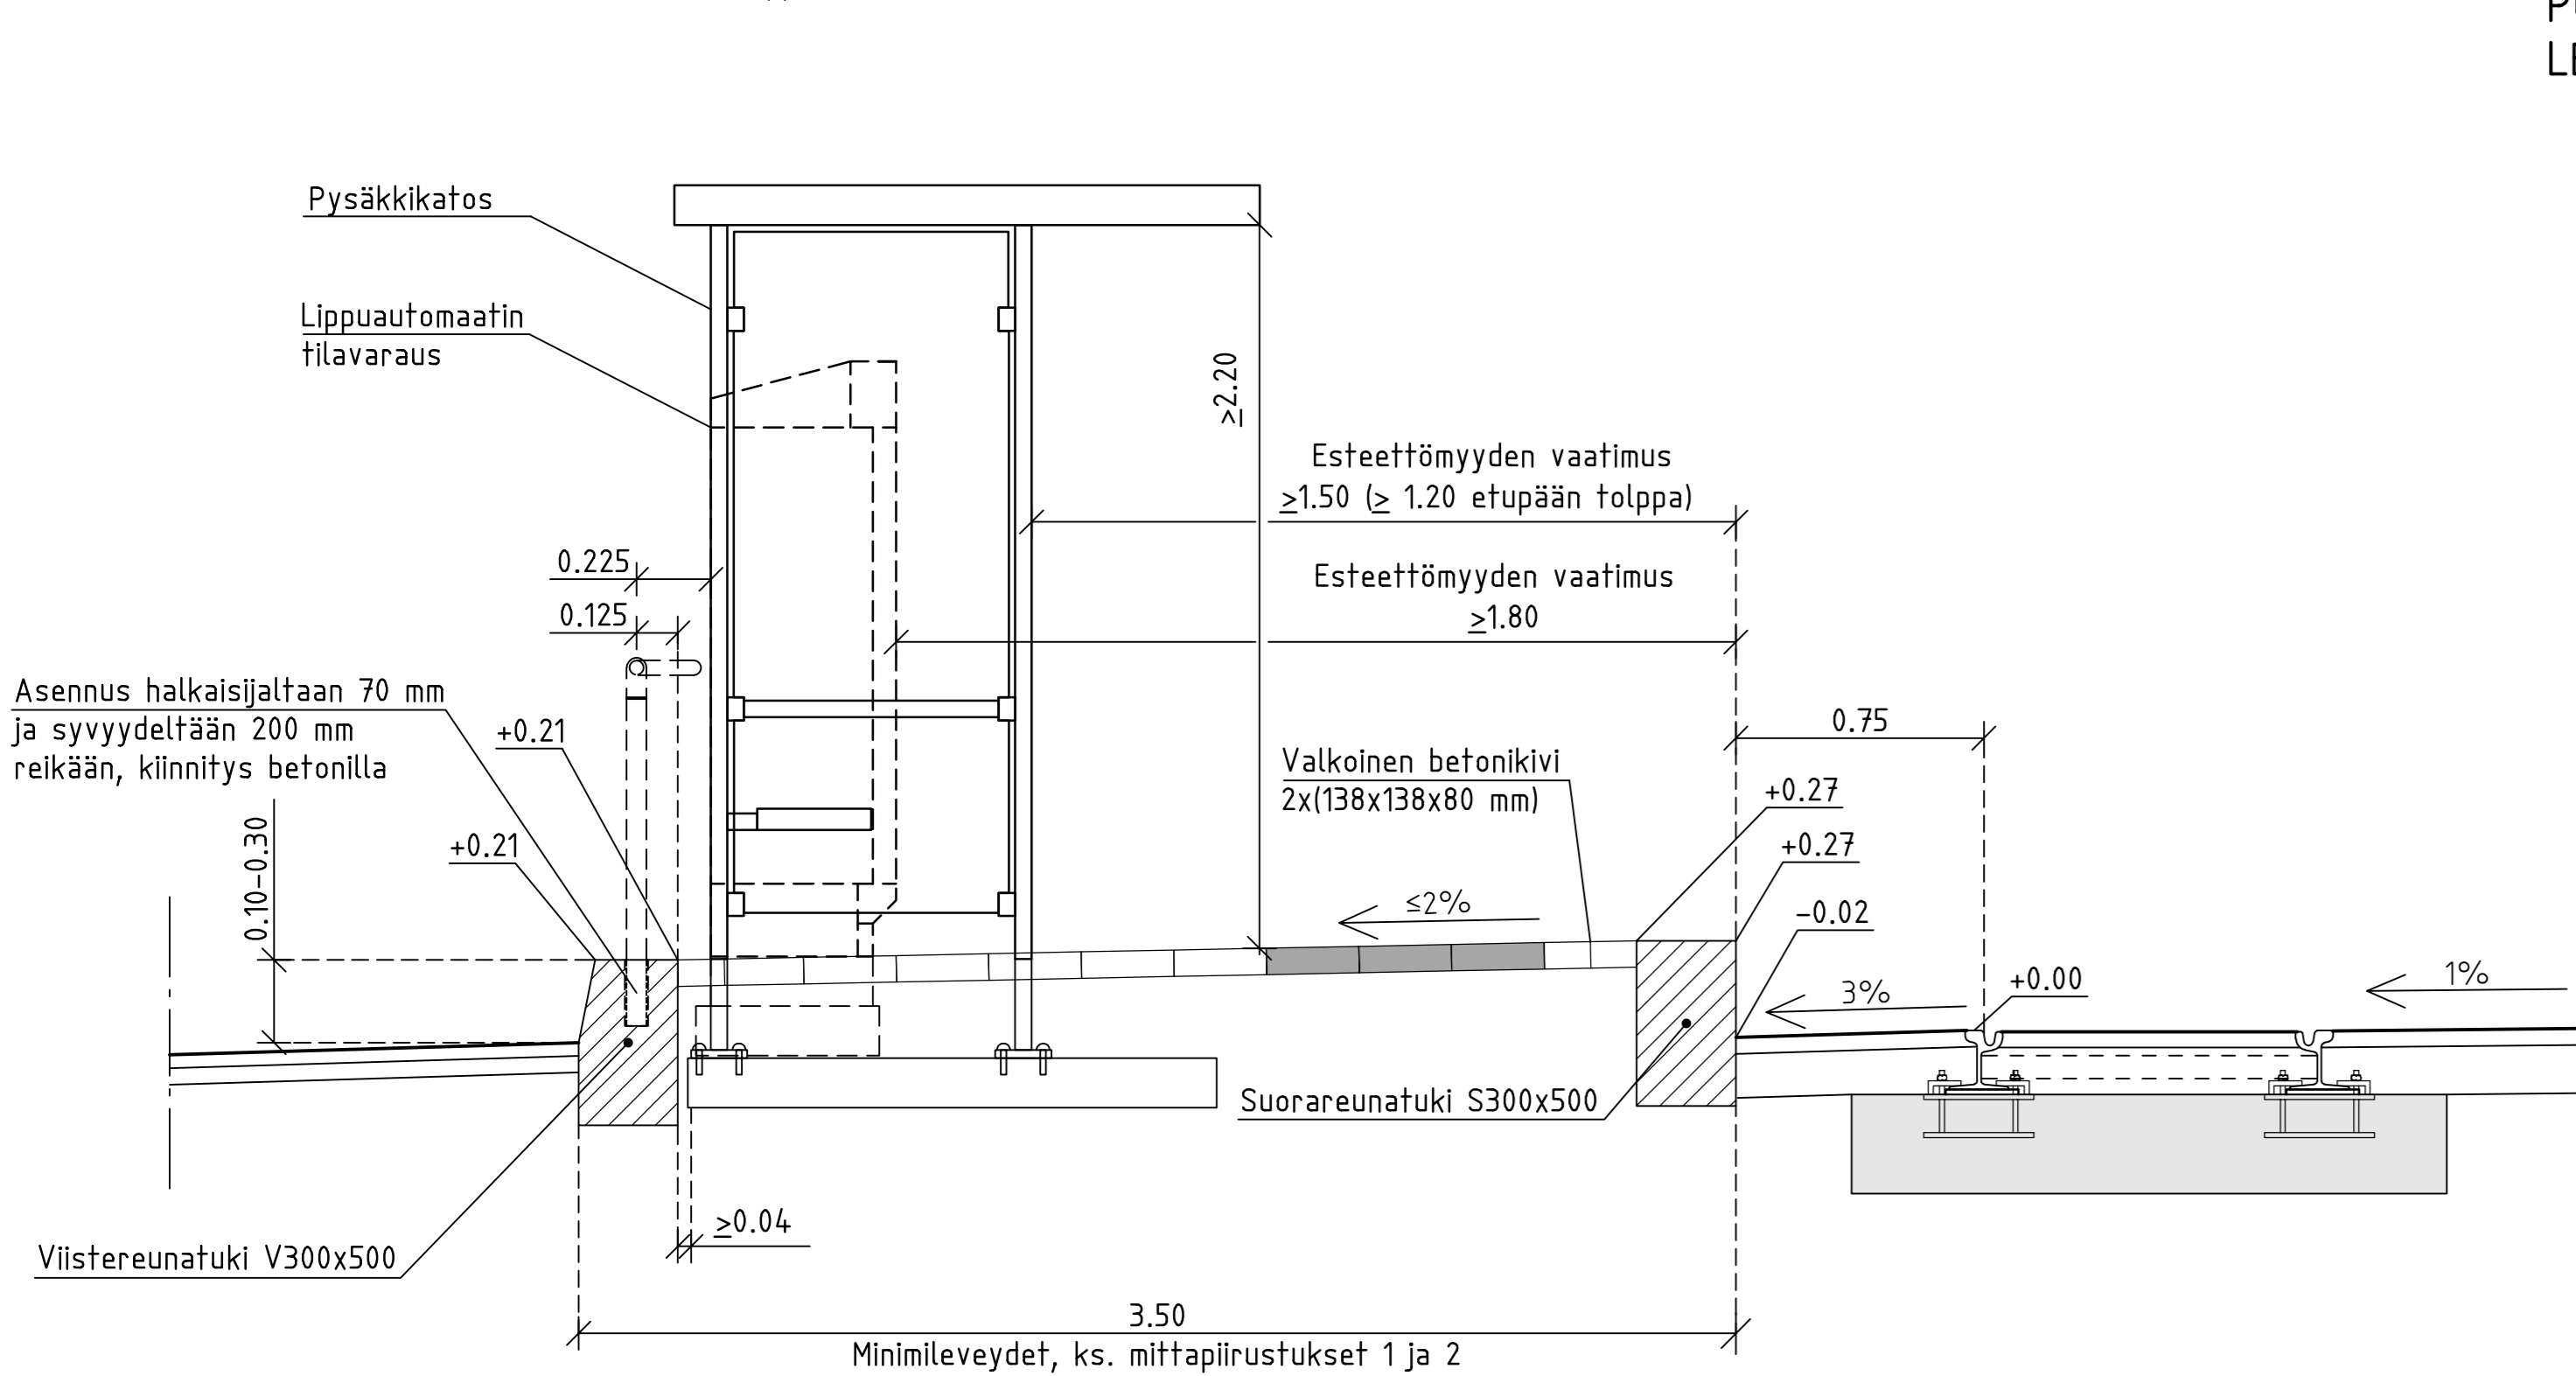


LEVEÄ PYSÄKKIKOROKKE, JOSSA PUITA PUUN KASVUALUSTAN RAKENNEPERIAATE LEIKKAUS, (1:20)

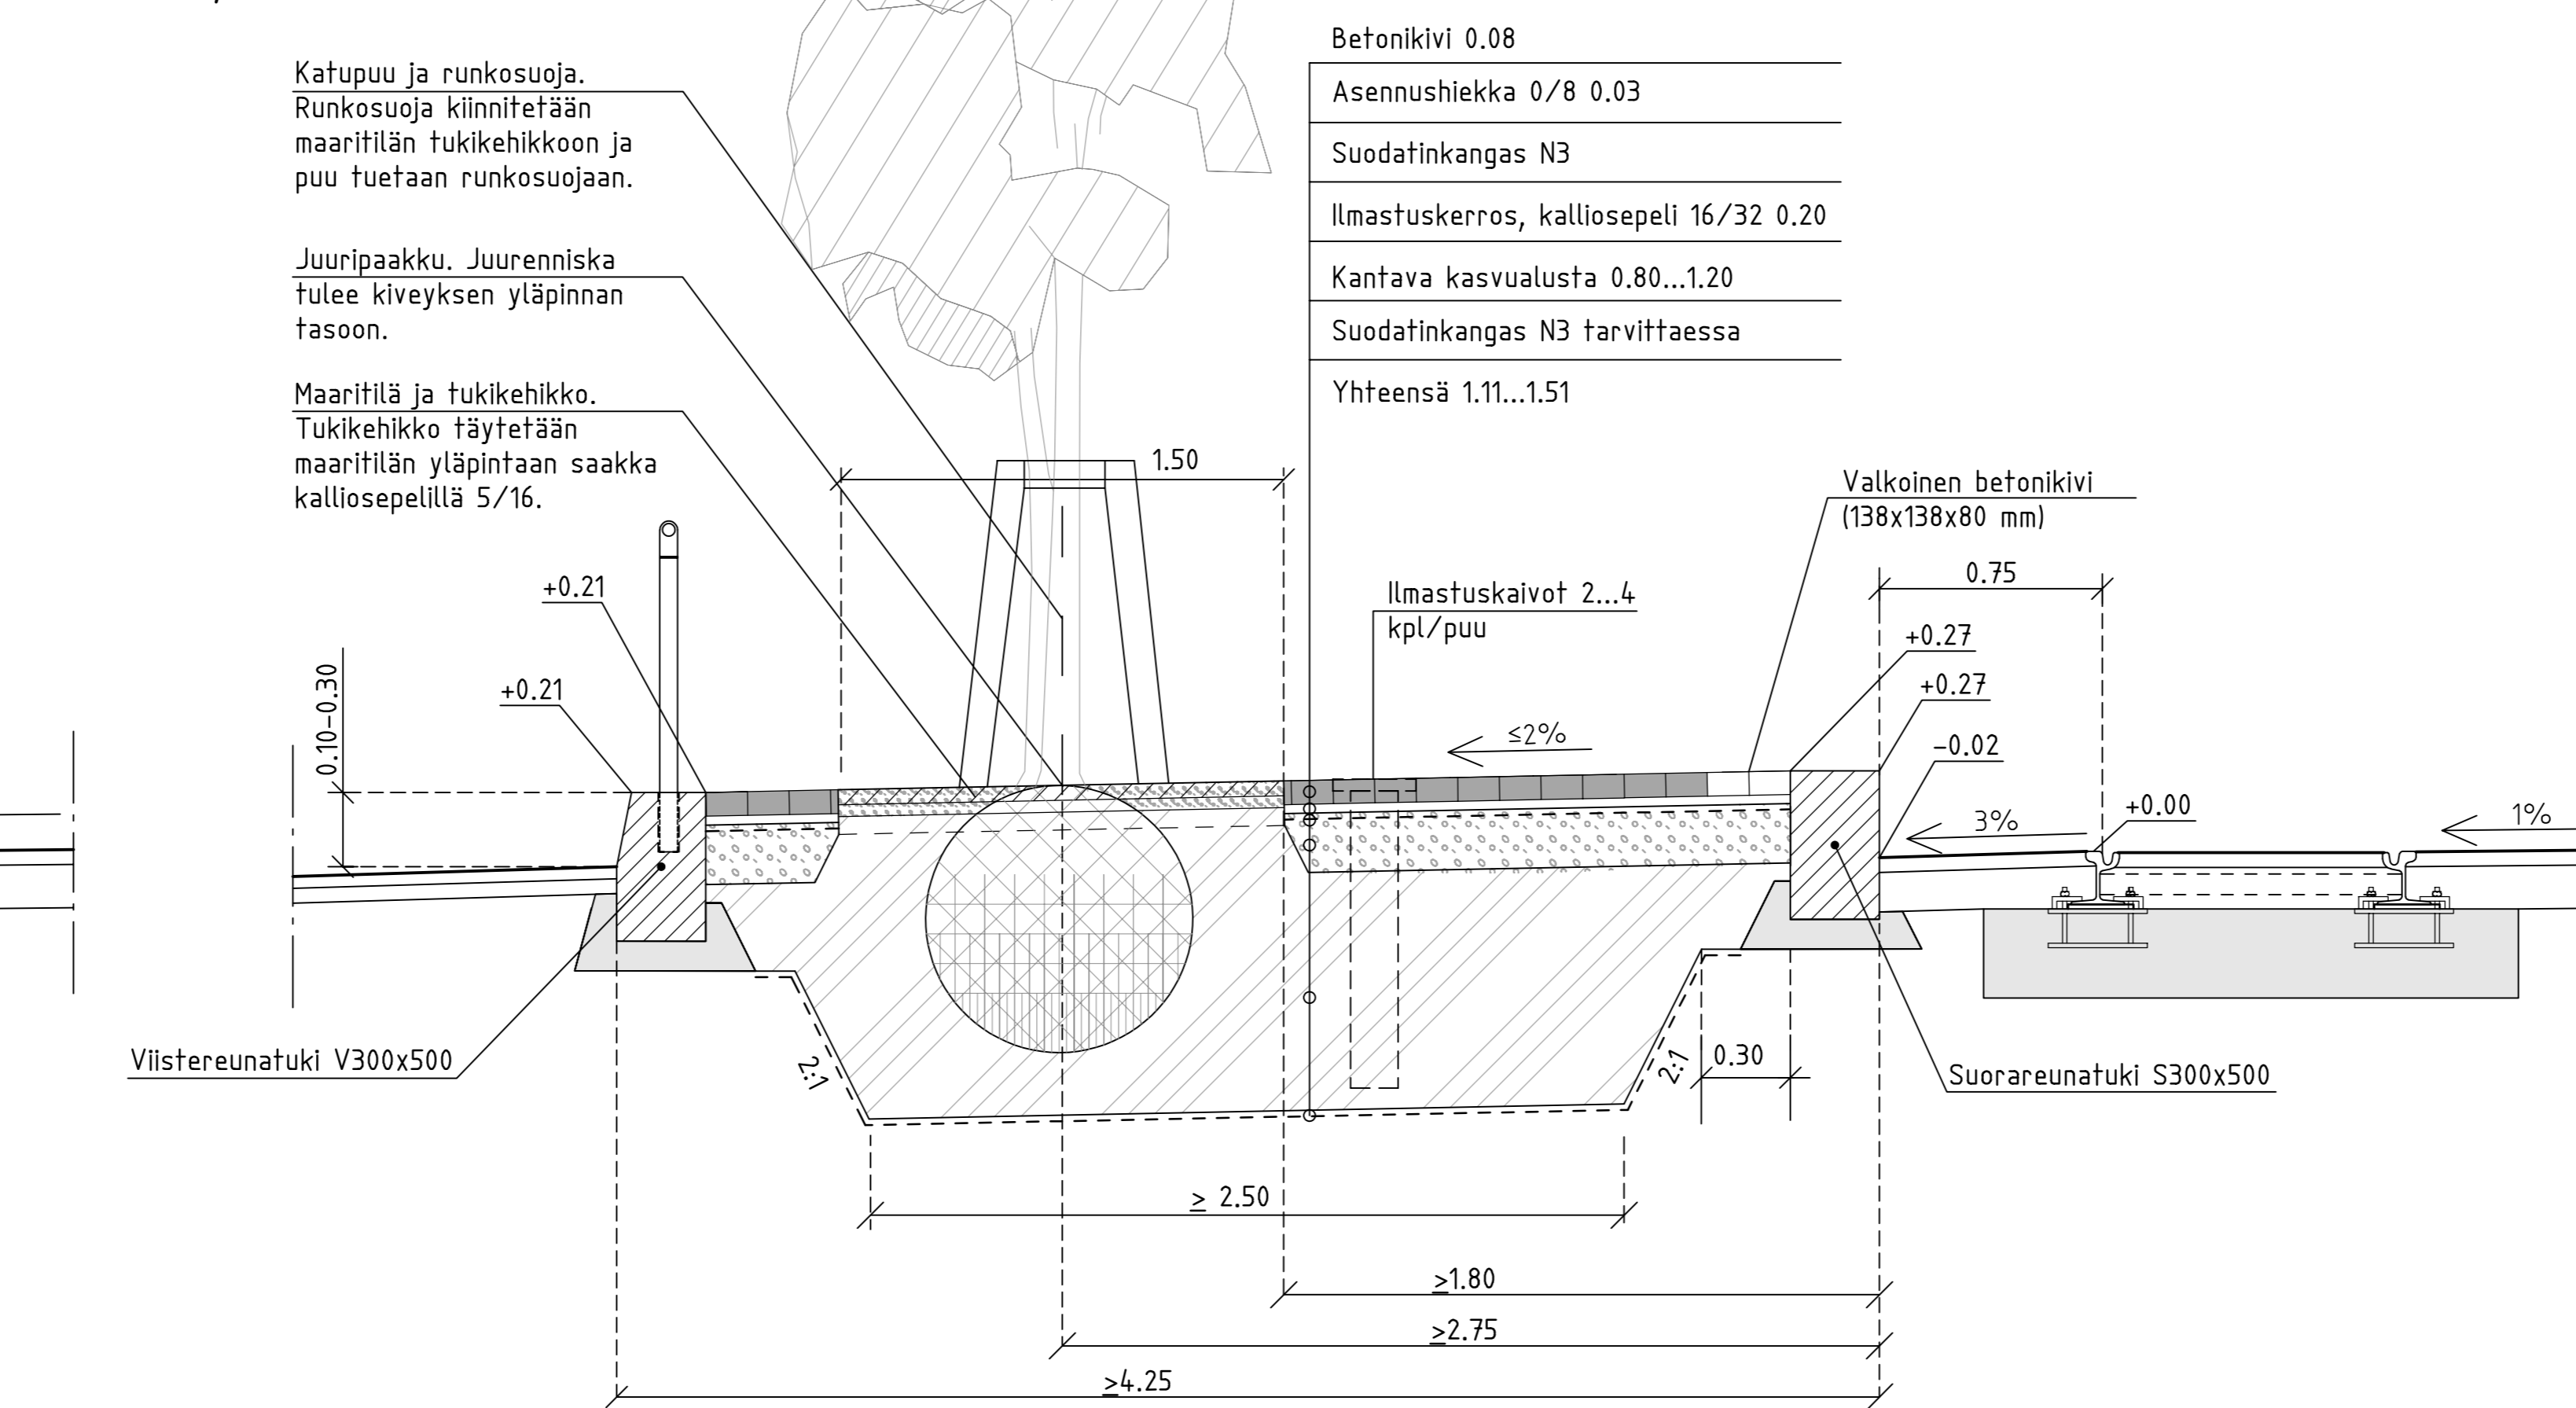


MITTAPIIRUSTUS 1, NORMAALIMITTAINEN KATOS, (1:50)

Pysäkkikatos 4.52x1.77, lippuautomaatti ja laitekaappi

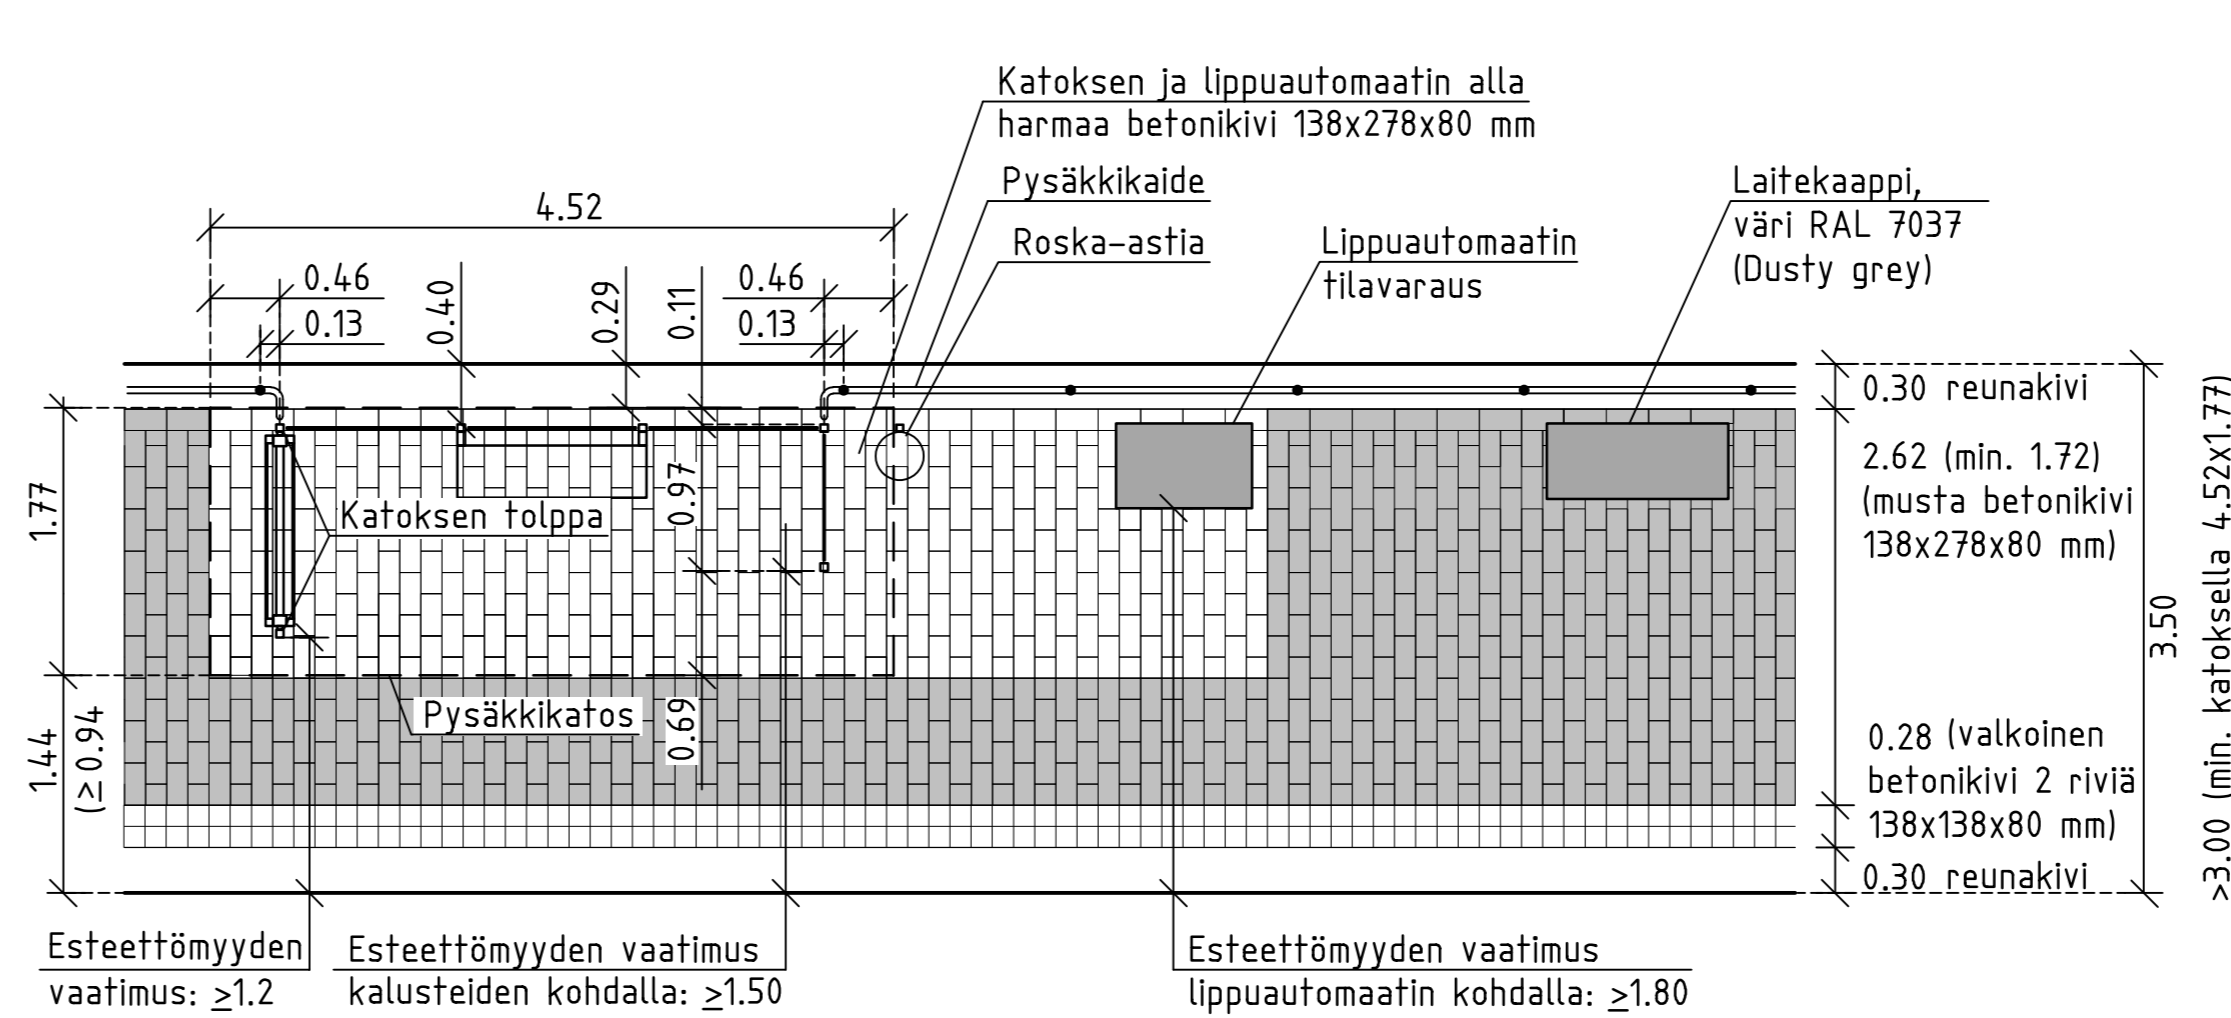


MITTAPIIRUSTUS 2, KAPEA KATOS, (1:50)

Pysäkkikatos 4.70x1.30, lippuautomaatti ja VLD-kotelo

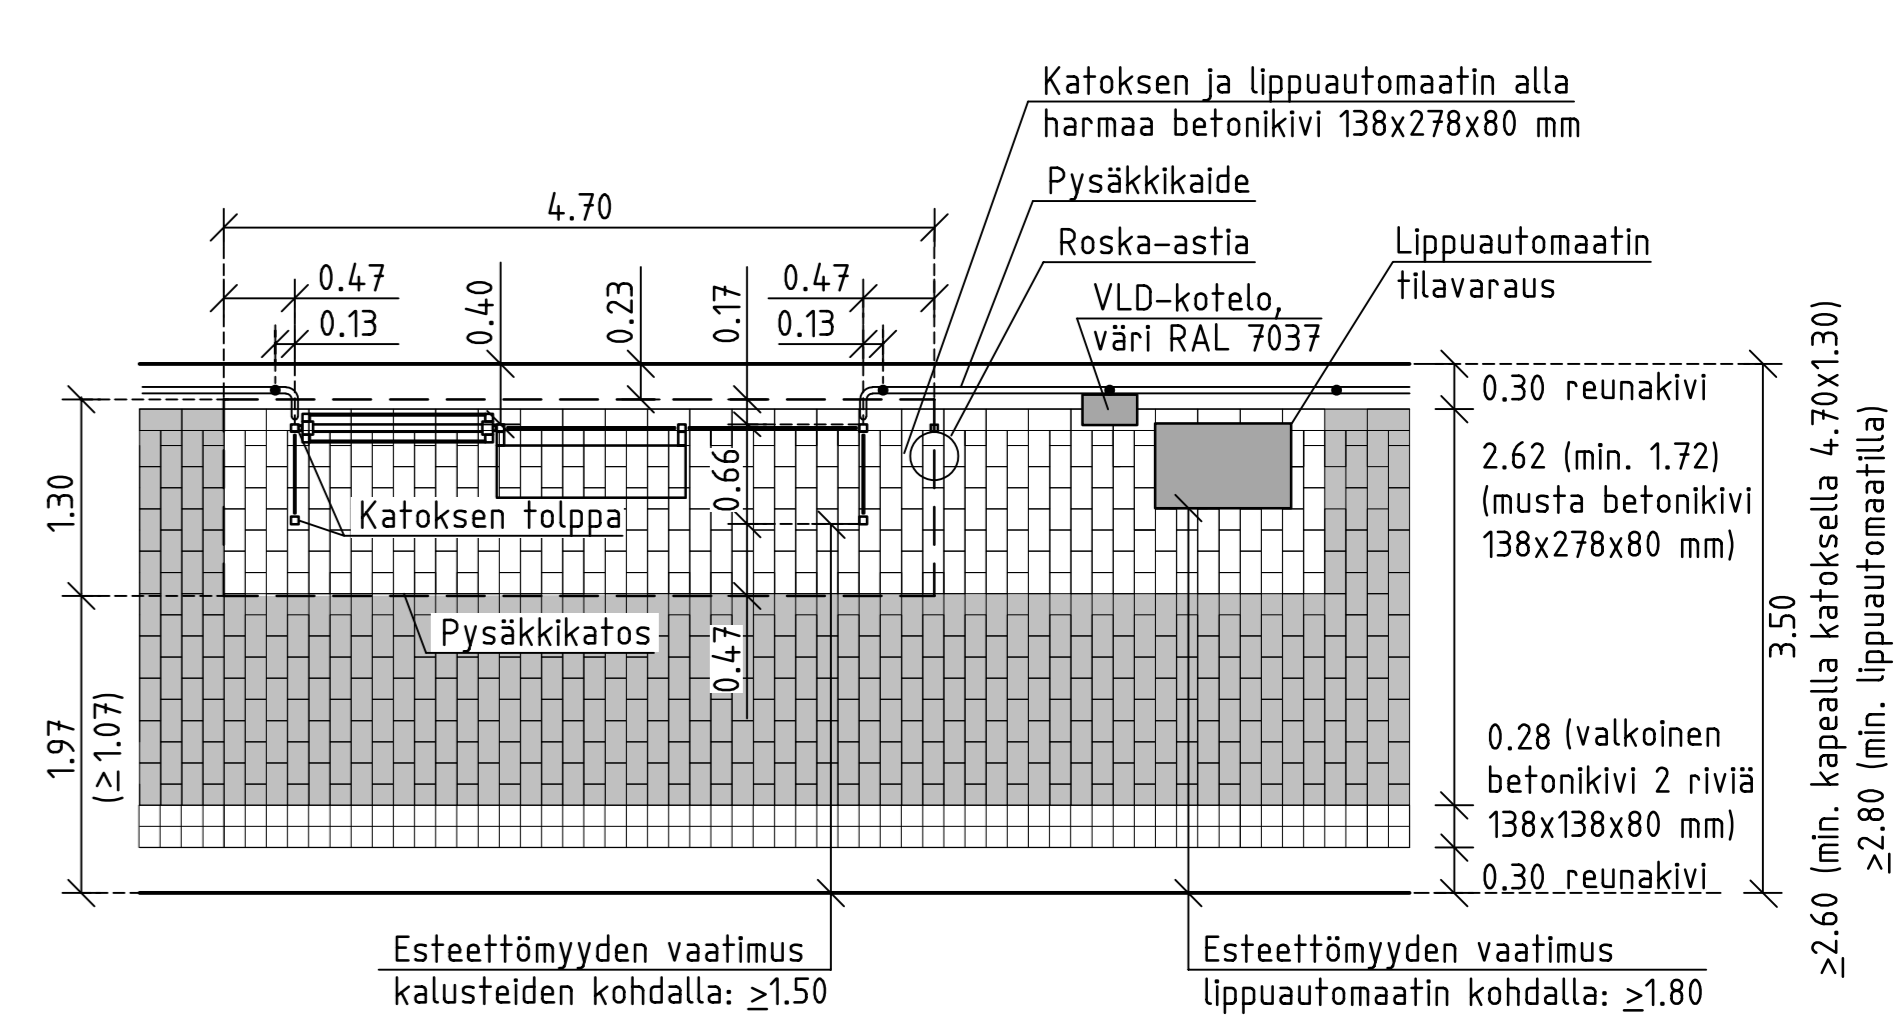


LEIKKAUKSET, (1:20)

LEIKKAUS B-B

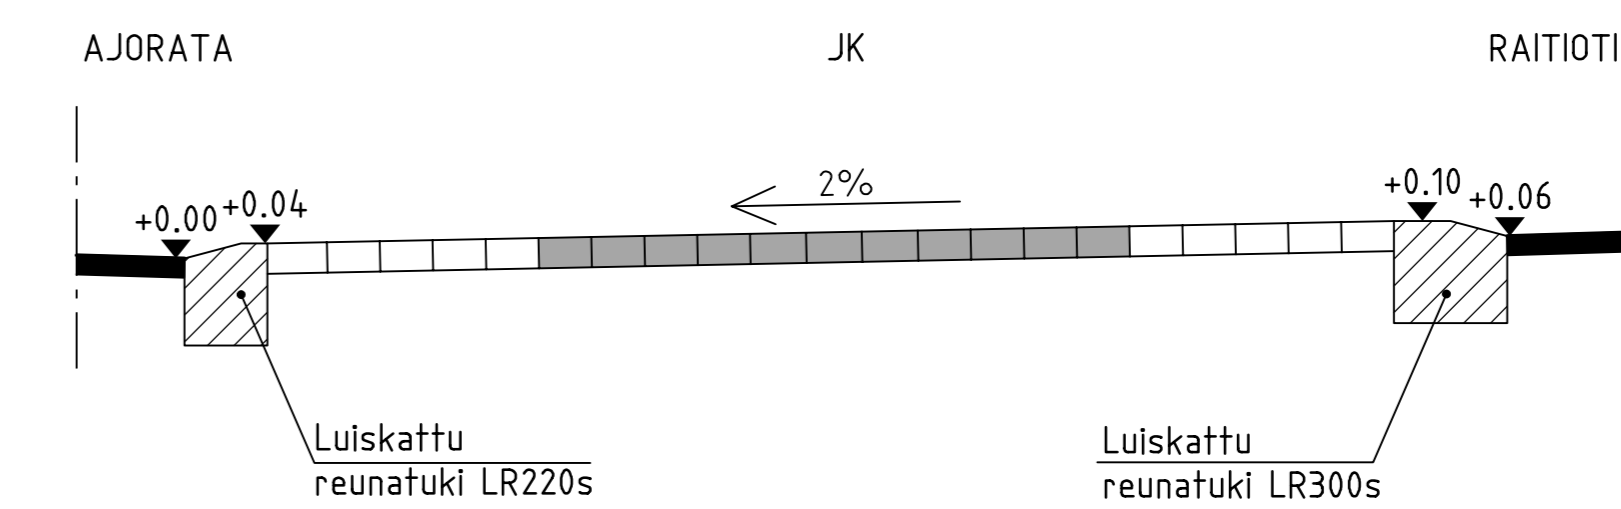

LEIKKAUS C-C

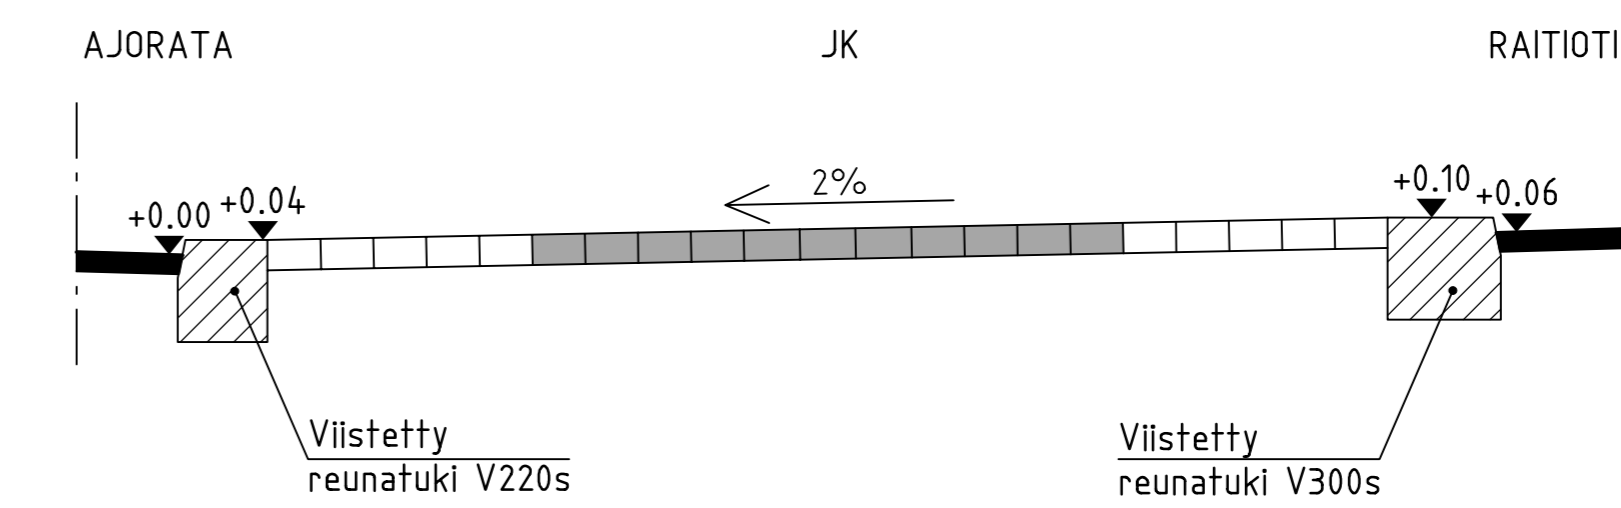

- Harmaalla betonikivellä pinnoitettu katosalue toteutetaan periaatekuvan tavoin yhtenäisenä alueena kattamaan palvelu-alueella olevat katoset, roska-astiat sekä mahdollisen lippuautomaatin

- Pysäkkien yhteydessä olevat suojatiet rakennetaan esteettömyyden erikoistason ratkaisun mukaan  
 - Suojatien varoitusalueen pinnoitavaihtoehdot: valkoinen betonikivi 138x278x80 mm tai vaalea ristipähkätyt luonnonkivilaatta 145x295x80 mm  
 - Pysäkkilaitteet toteutetaan tyyppi- ja mallisuojien mukaan  
 - Suojatien kohdalla reunatuen korkeuden asennustoleranssi ajoradan pinnasta on -10 mm

- MERKINTÖJEN SELITYKSET
- Betonikivi, 138x278x80 mm, musta/harmaa
  - Noppakivi, 90x90x90 mm, lohkoittu
  - RK12 Reunatuki, punainen/harmaa, RK-merkintä osoittaa reunatuen näkymän
  - LR Luiskattu reunatuki, punainen/harmaa
  - RK4 Madallettu reunatuki, punainen/harmaa, RK-merkintä osoittaa reunatuen näkymän
  - RK0 Tason upotettu reunatuki, punainen/harmaa
  - Palvelualueen varoitettava raita, 2x(138x138x80 mm), valkoinen
  - N03 Raitiovaunun oven paikan osoittava noppakiviraita, 3x(90x90x90 mm), harmaa, lohkoittu

A Muuttu korokkeen pään muotoa ja suojatien varoitus-alueita. Päivitetty lippuautomaatin sijoitus. Lisätty normaali- ja kapean kasvialustan leikkaus, pysäkin liitos korotettuun raitaan ja viiltaus pysäkin kaidteiden tyyppi- ja mallisuojien. Vaihdettu katosken tyyppi kapeasta normaali- ja mallisuojien.		3.2.2021	Ramboll/MMY	KYMP/L. Rantanen
HELSINGIN KAUPUNKI RAKENNUSVIRASTO		Katu- ja puisto-osasto		
RAITIOTIEPYSÄKKI Raitiotiepysäkki ajoradalla		Mitoitus ja leikkaukset		
Tyyppi- ja mallisuojien				
NRO	30187/706	KRS		
1:20	KORVA 25687/2, 27486/54	YLIK		
1:50	TASOKOORDINAATIT: ETRS-GK25	HTV	15.5.2015 Jarmo Ahonen	
1:100	ASEMAKAAVA	TARK.	15.5.2015 Juha Väätäinen	
	LIKENNES.	KORKEUSJÄRJESTELMÄ: N2000	LAAT.	
		HTV.	15.5.2015 Helmer Berndtson	
		TARK.	15.5.2015 Mauri Myyrä	
		LAAT.	15.5.2015 Tommi Kivinen	