




**PERIAATEKUVA 1.**  
**RAITIOTIEPYSÄKKI, (1:200)**

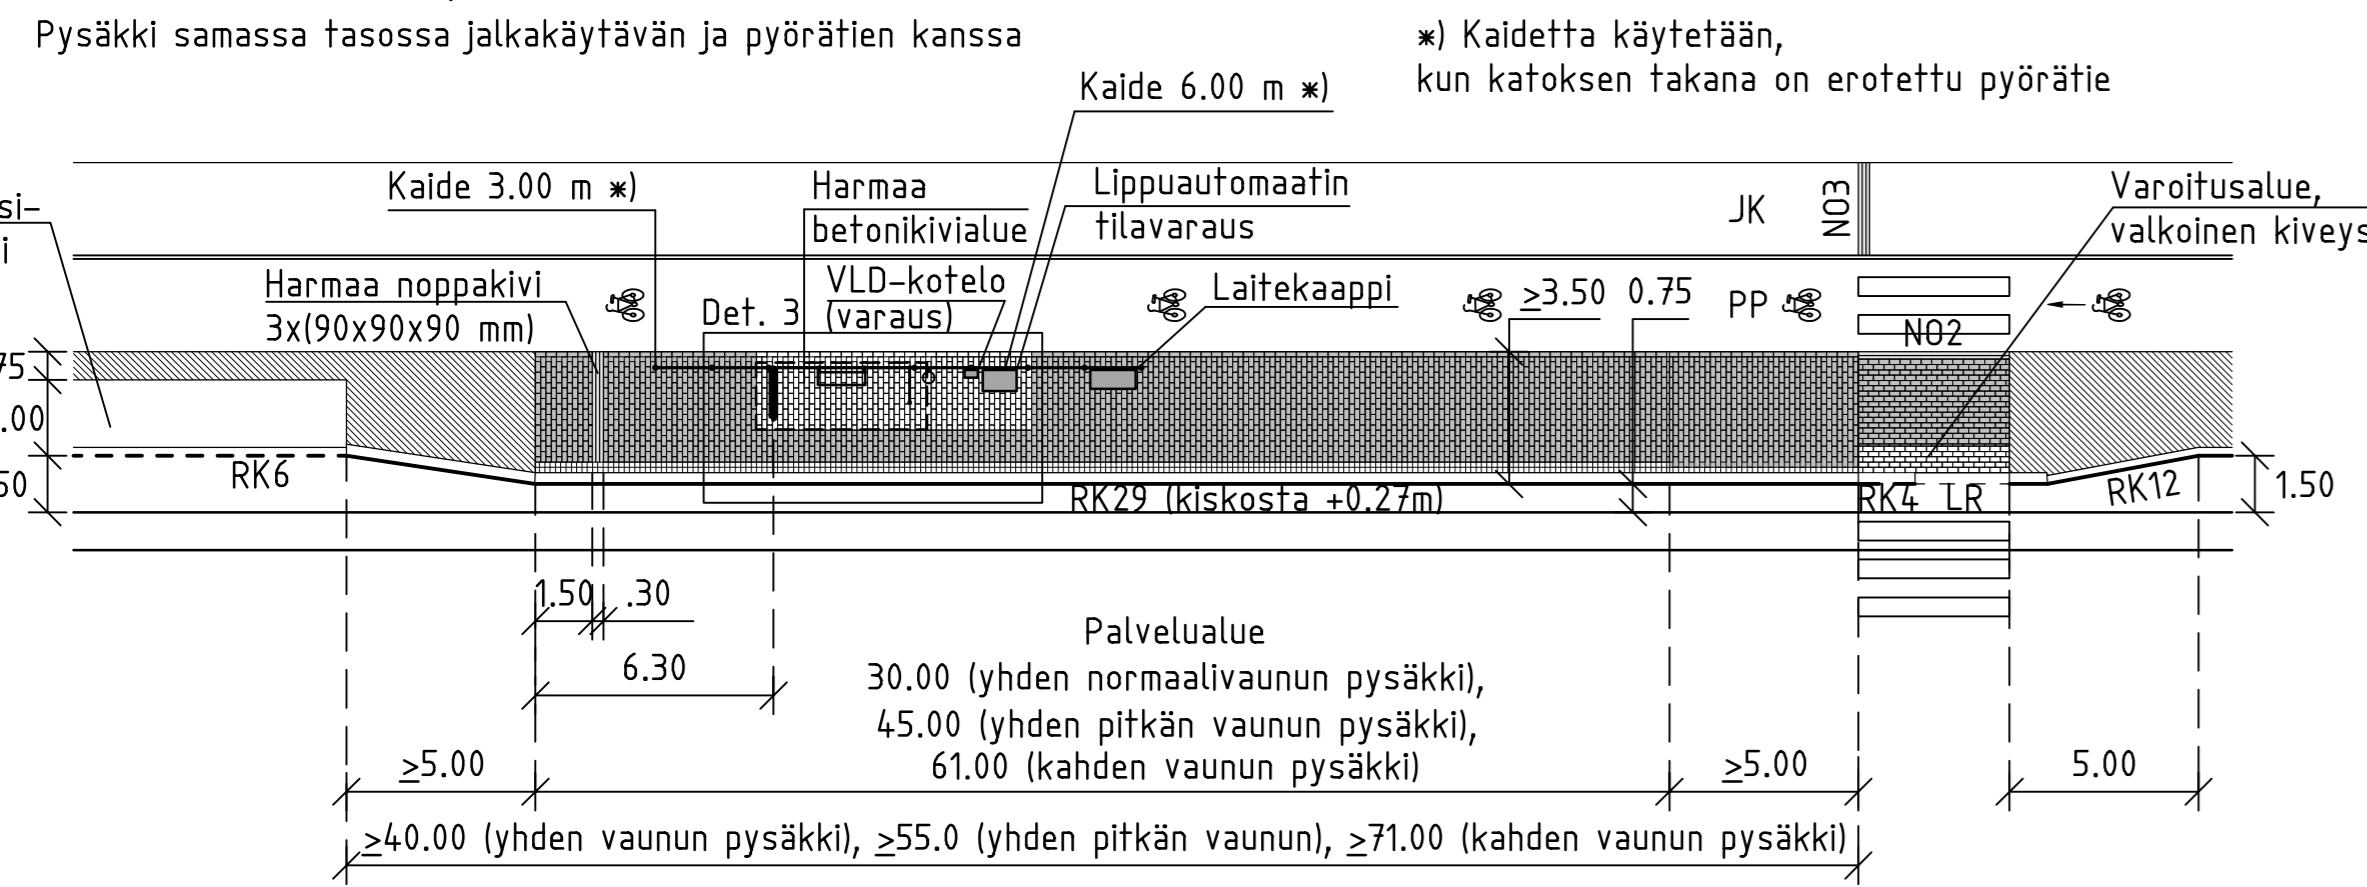


**PERIAATEKUVA 2.**  
**RAITIOTIEPYSÄKKI, KOROTETTU, (1:200)**

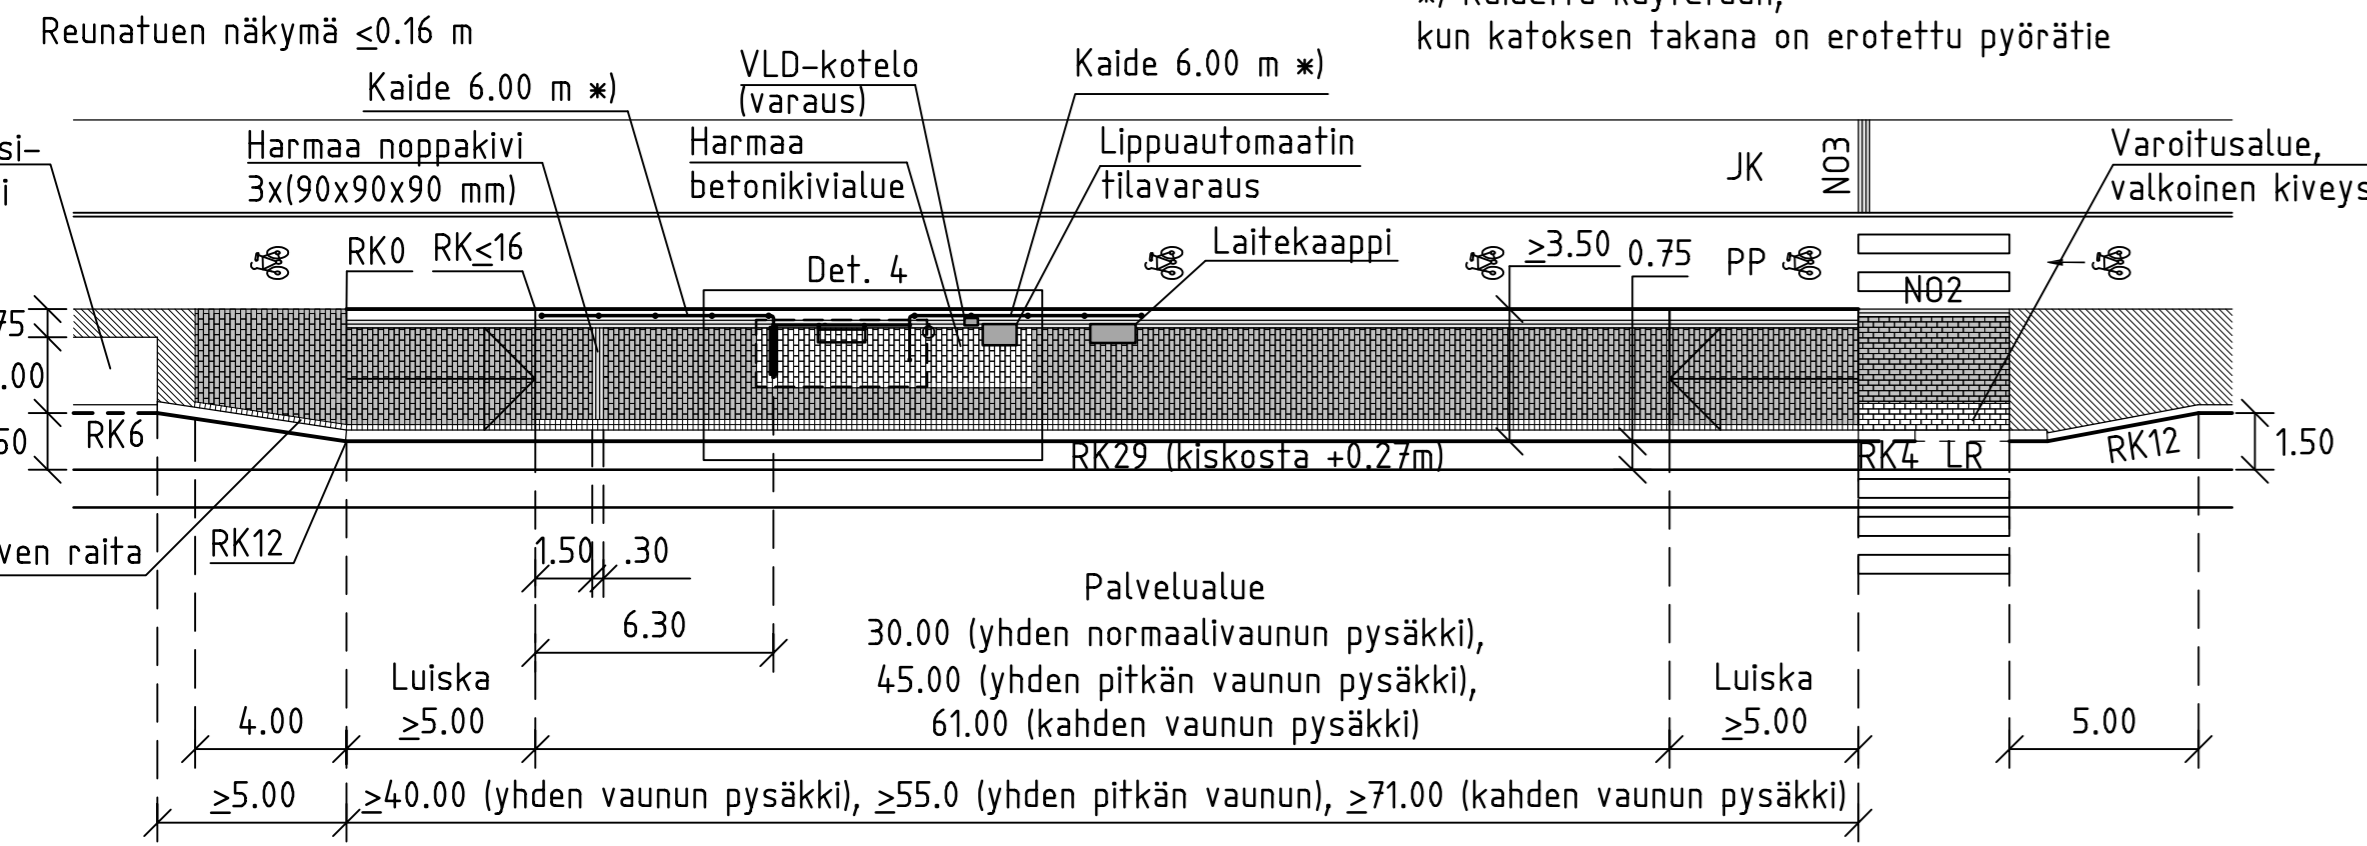


**PERIAATEKUVA 3.**  
**RAITIOTIEPYSÄKKI, KOROTETTU, (1:200)**

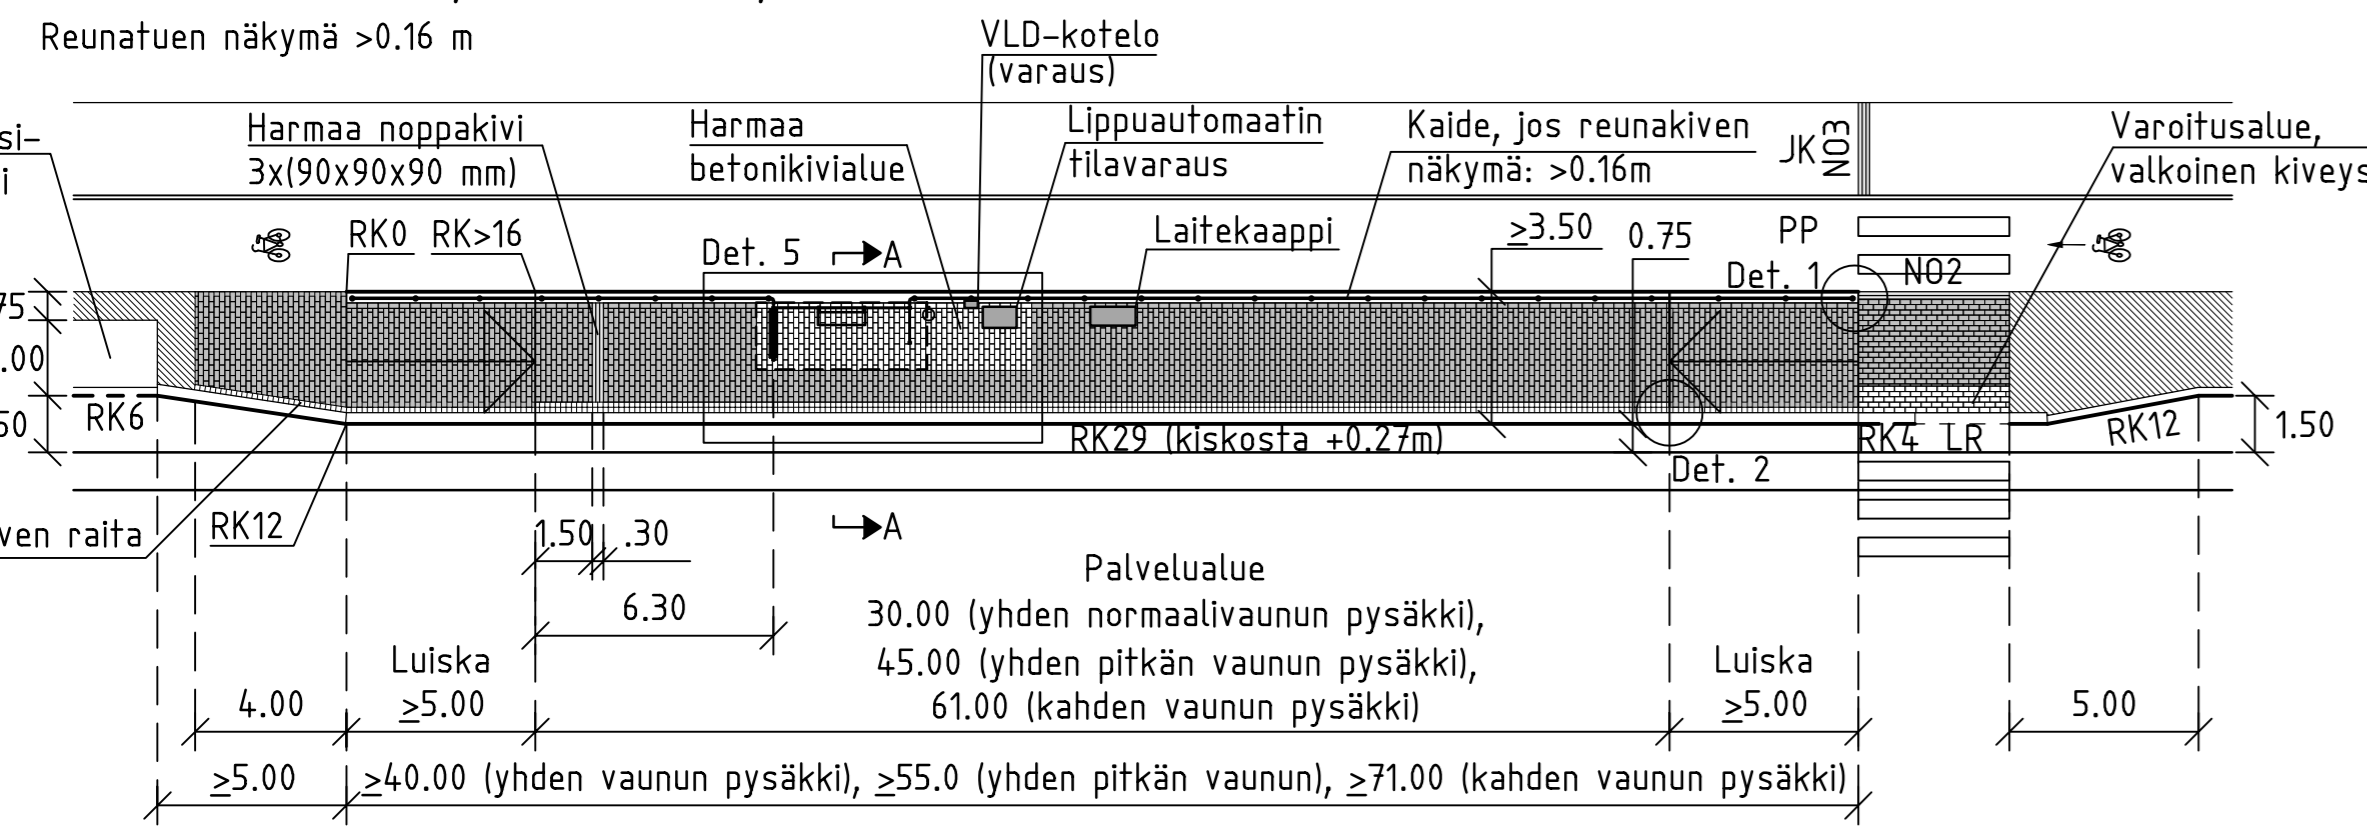


**DETALJI 3.**  
**MITTAPIIRUSTUS, (1:50)**

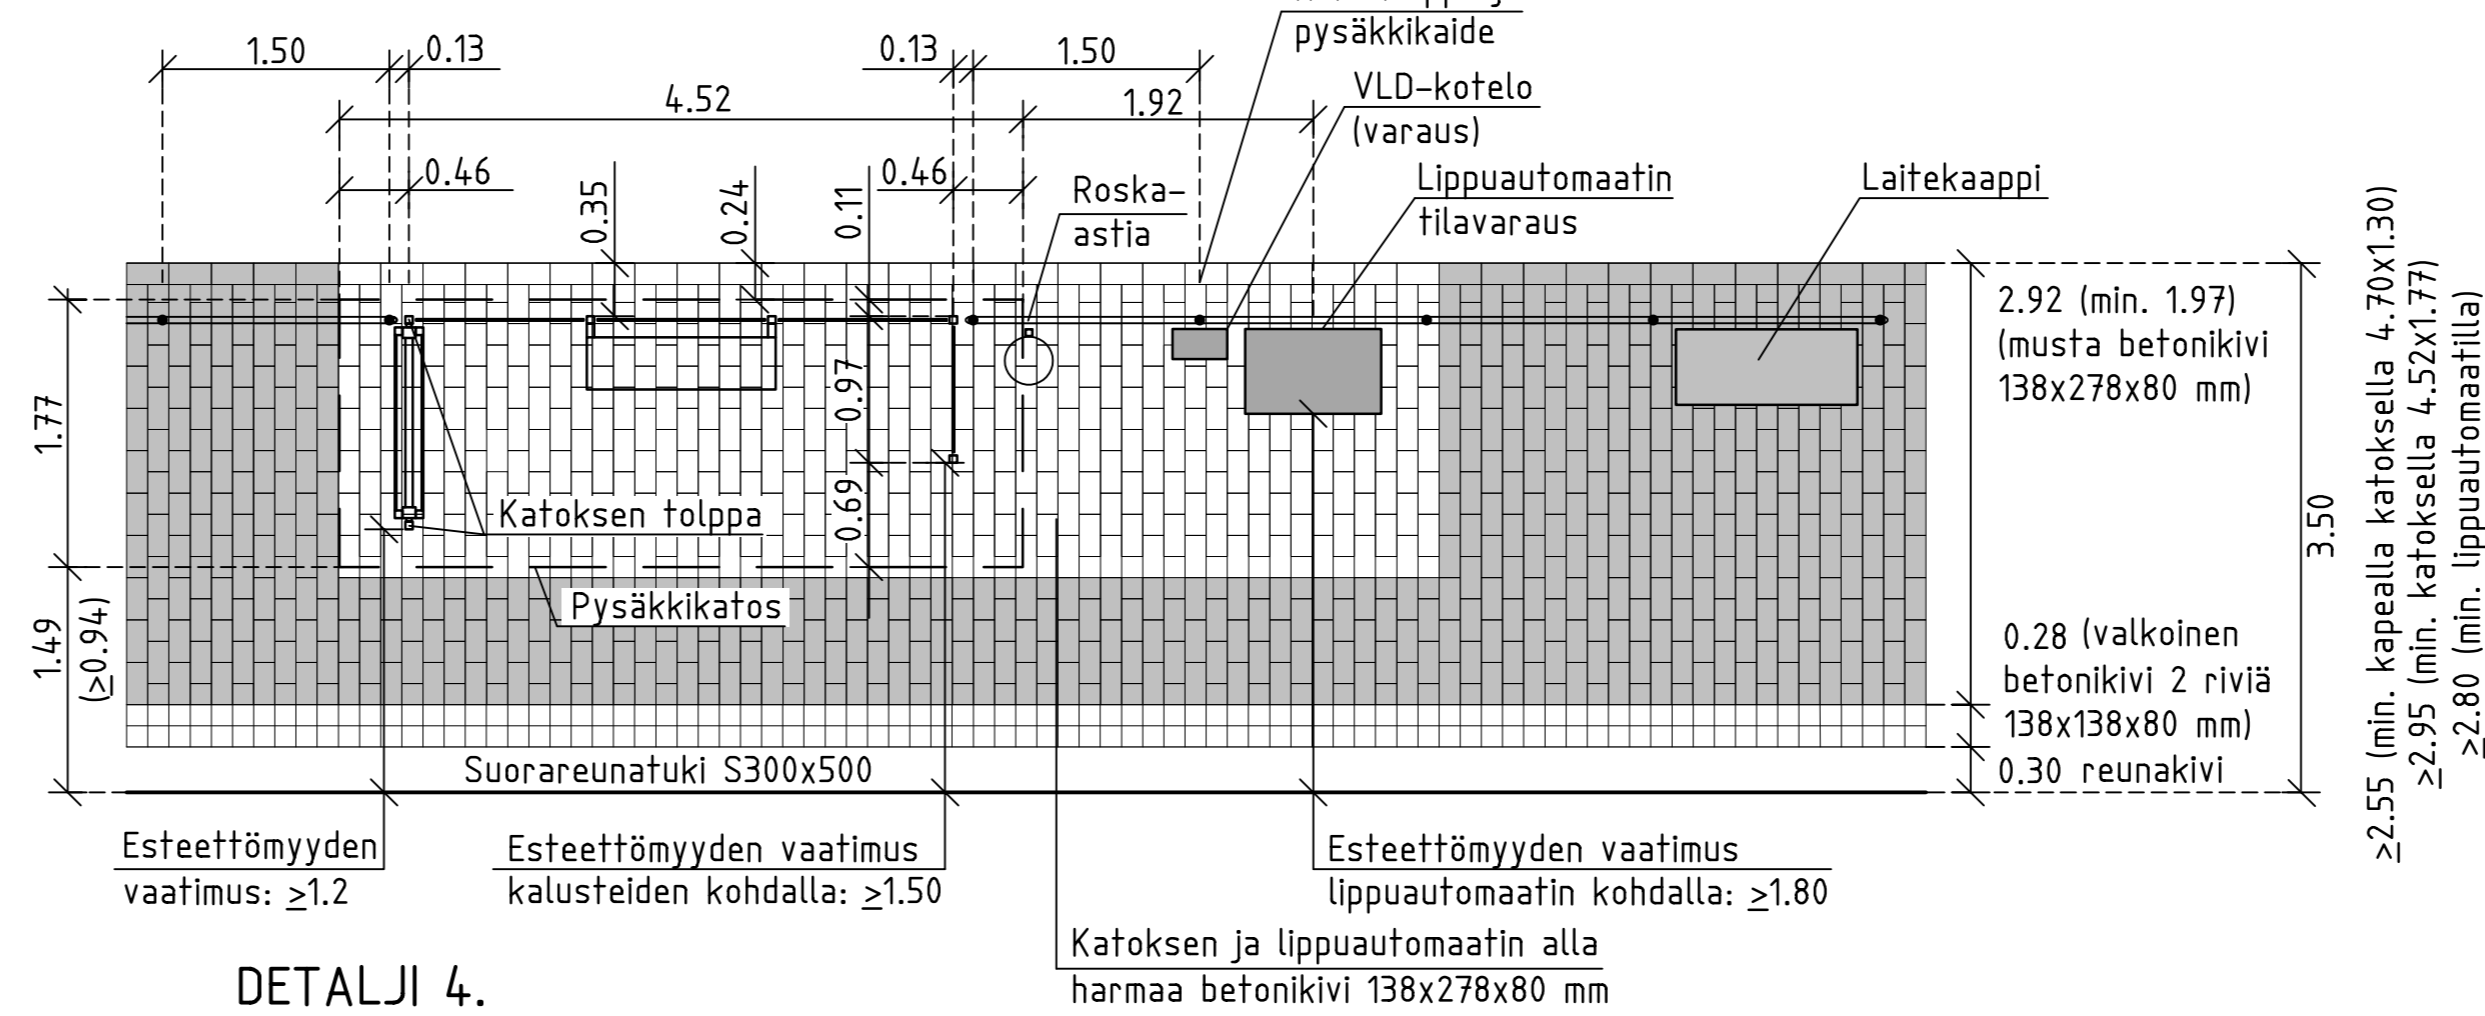

**DETALJI 4.**  
**MITTAPIIRUSTUS, (1:50)**

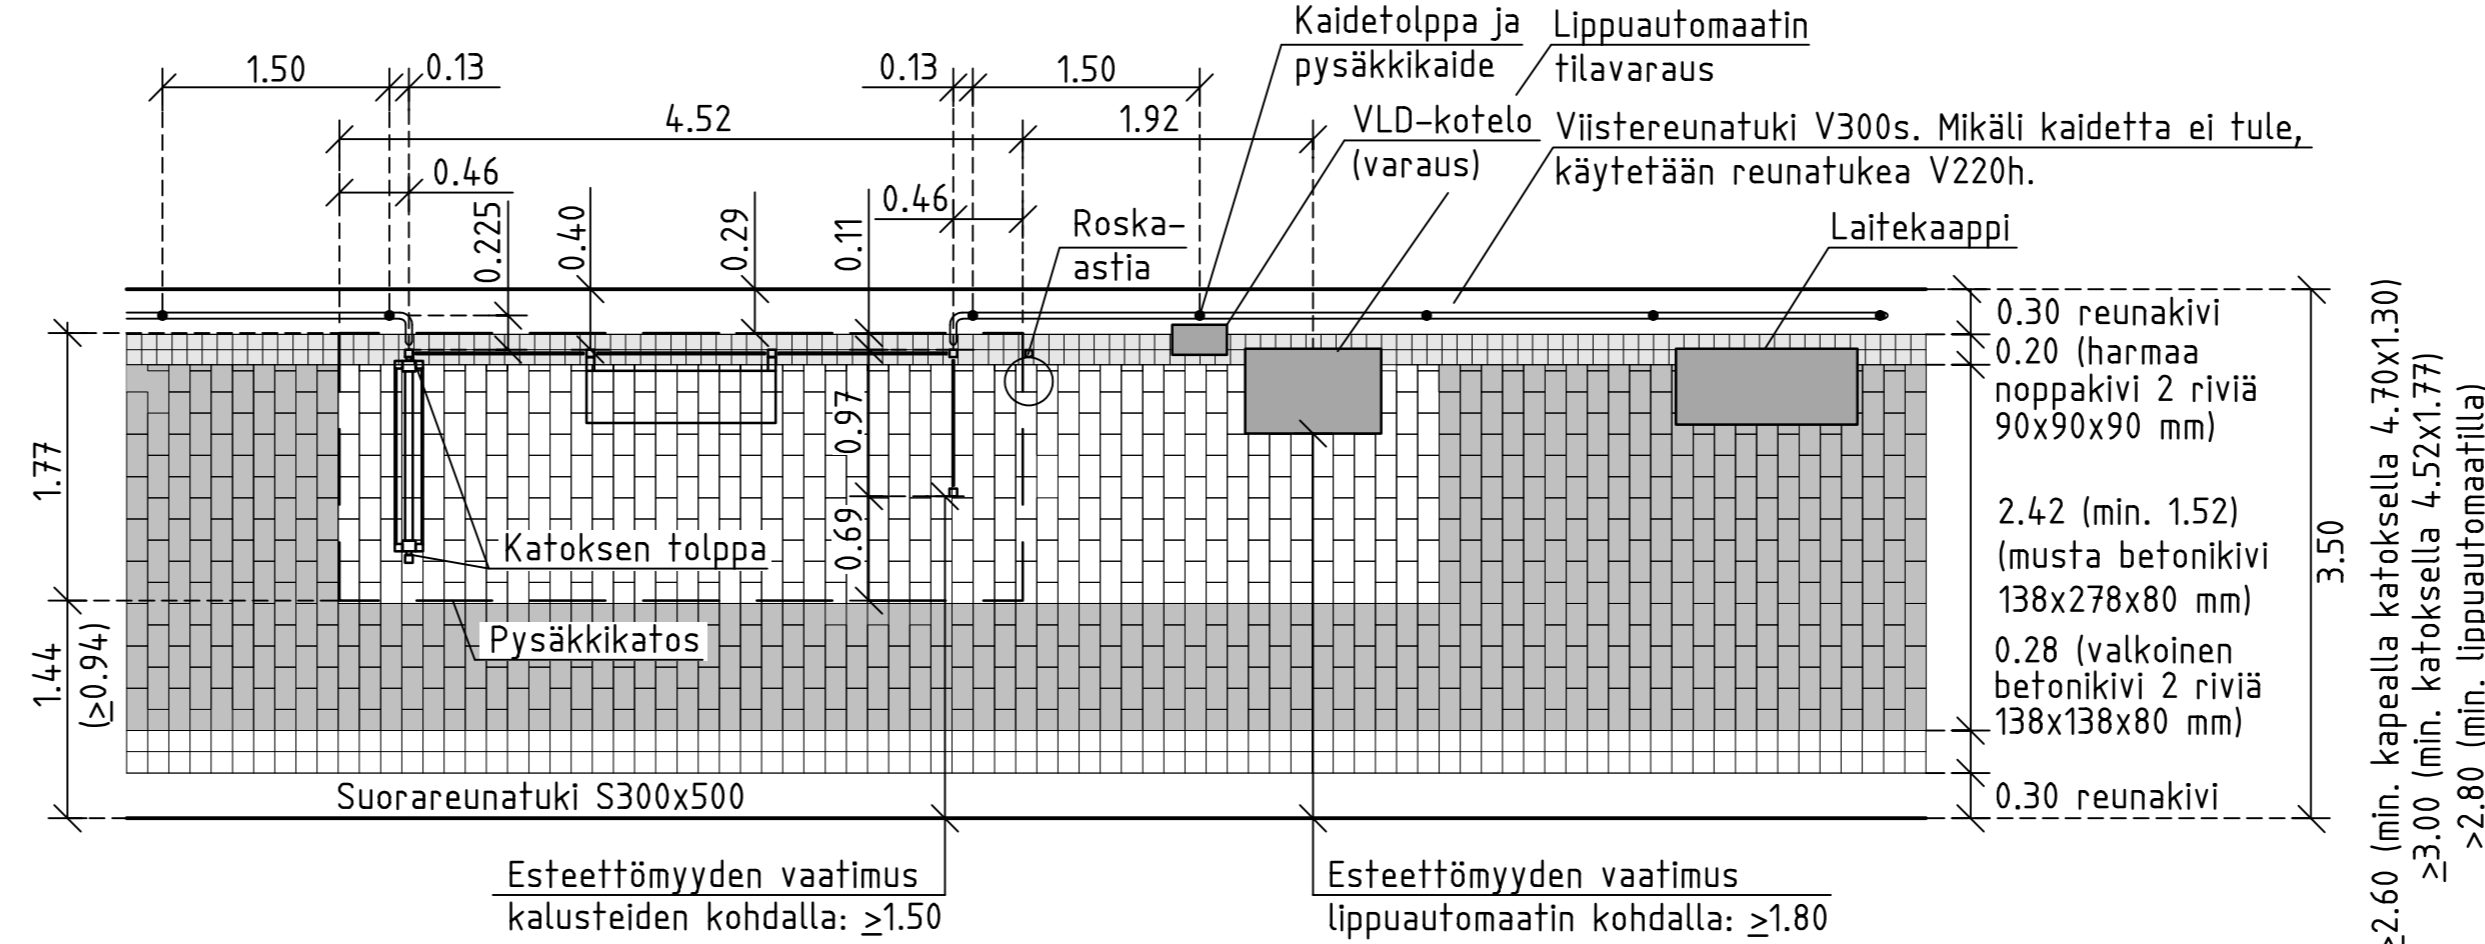


**DETALJI 5.**  
**MITTAPIIRUSTUS, (1:50)**

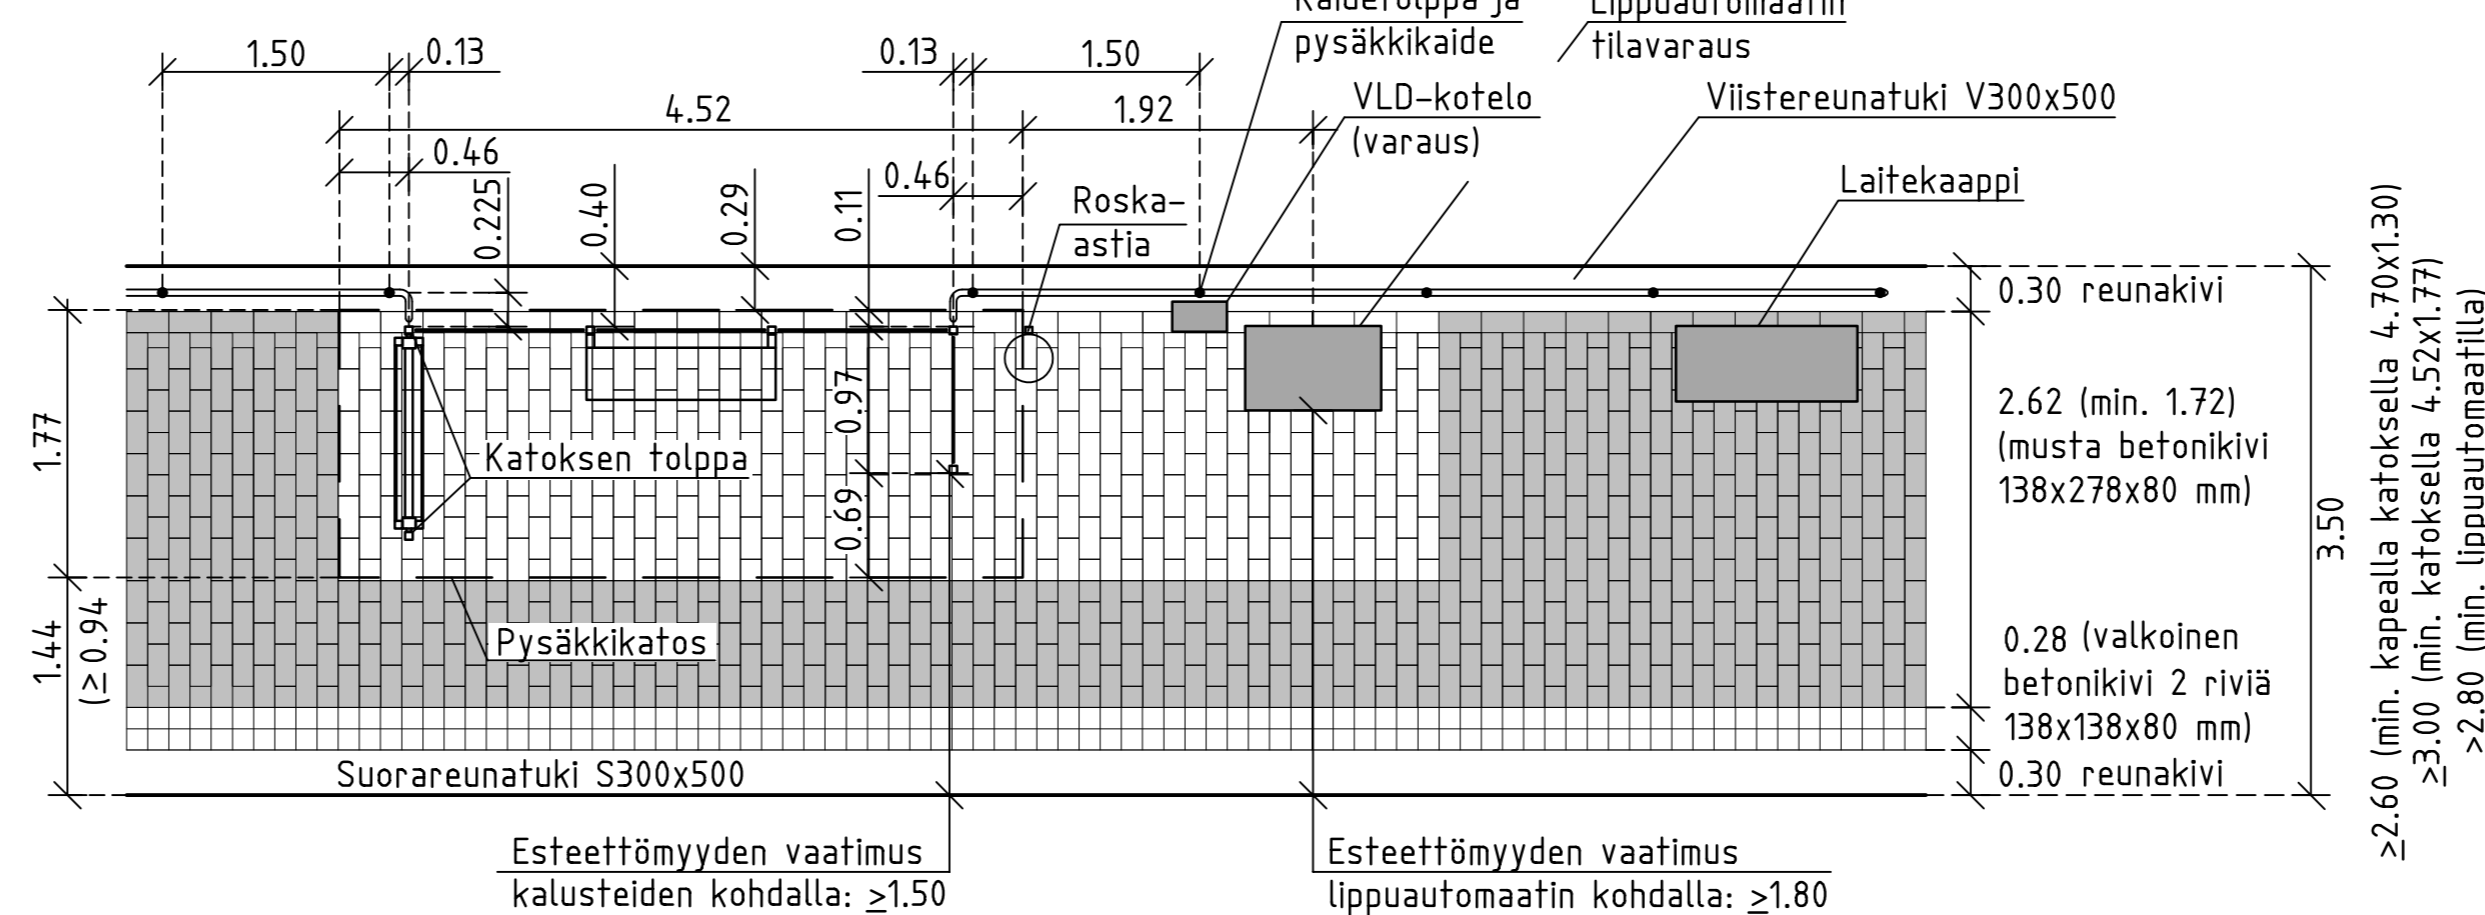


**LEIKKAUS A-A.**  
**KOROTETTU PYSÄKKI, (1:50)**

Pysäkkikat 4.52x1.77 JCDecaux HELSINKI A1 ja lippuautomaatti


JK tai Pp Pysäkki Ajoina

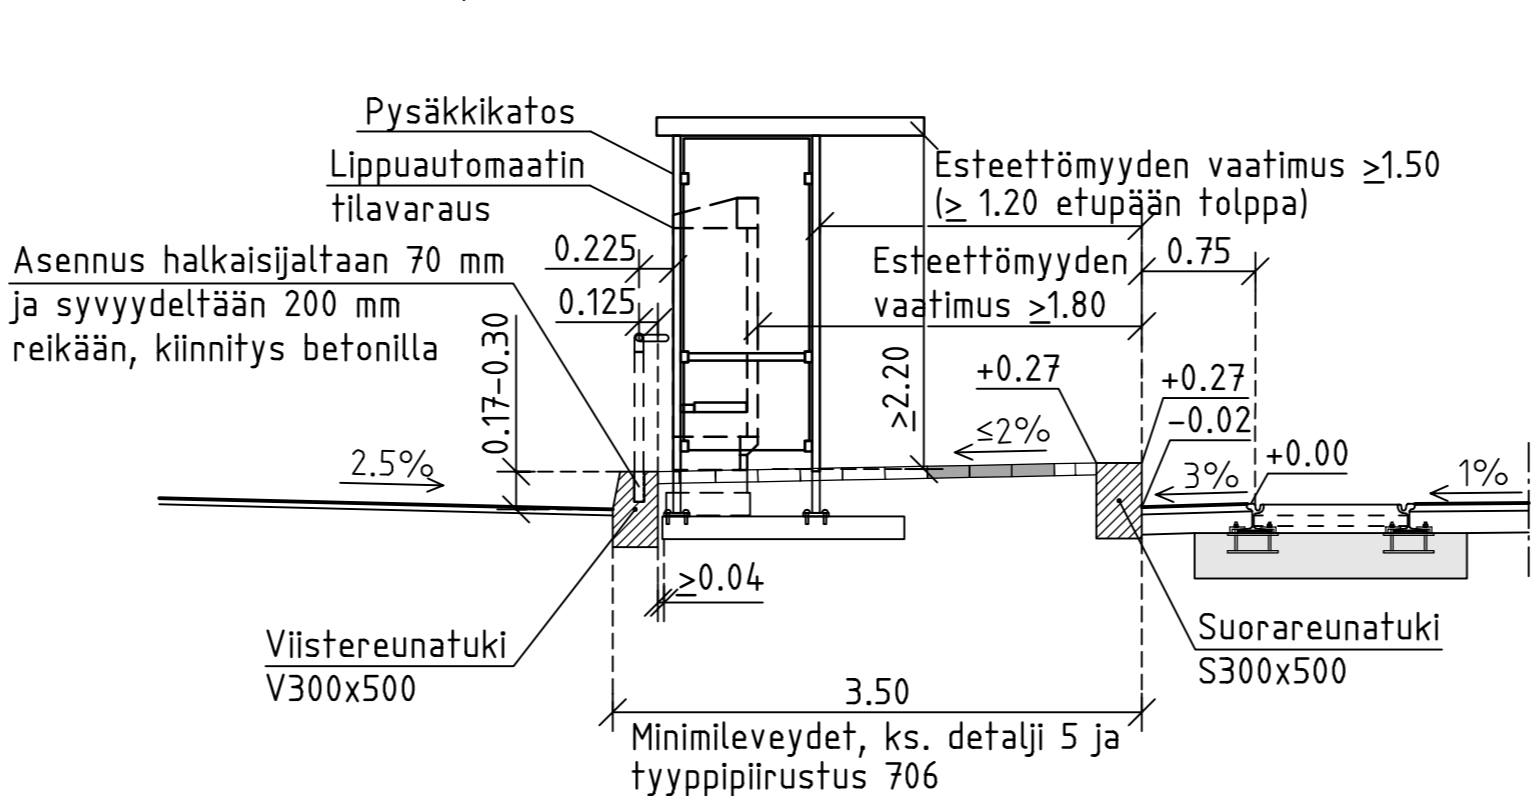

**DETALJIT, (1:20)**  
**DETALJI 1.**

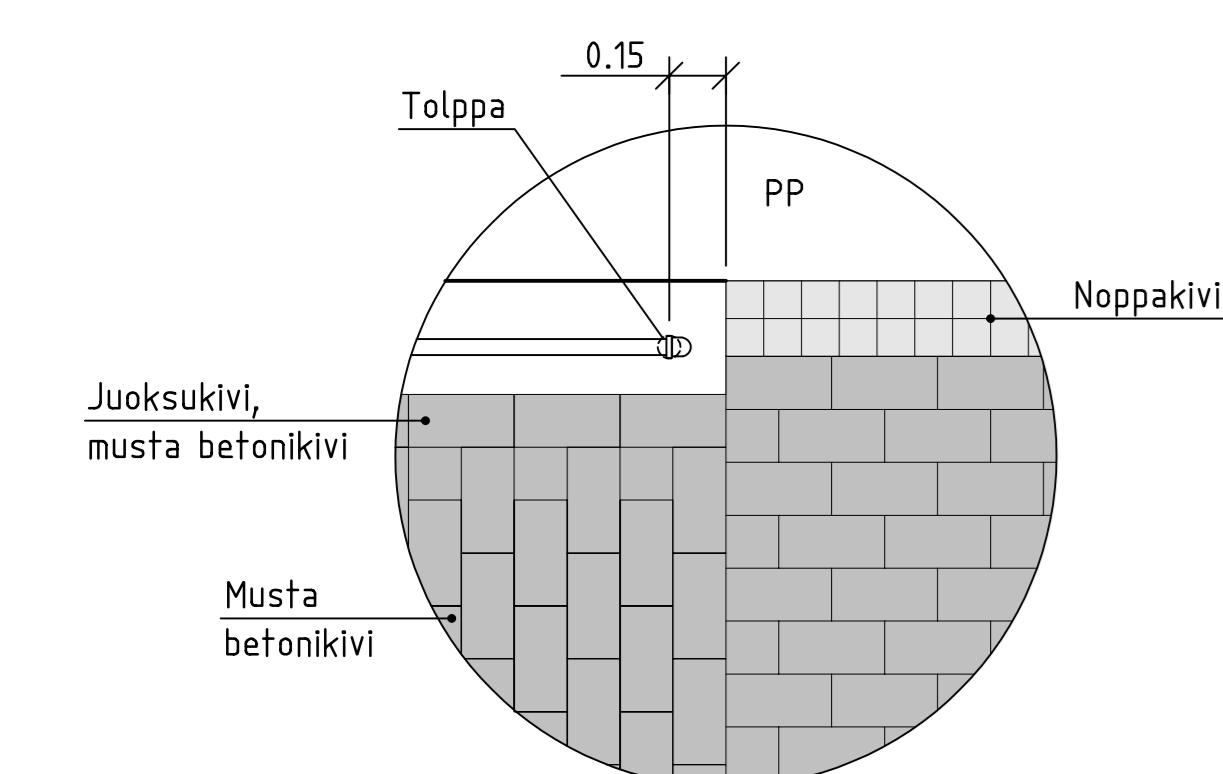

**DETALJI 2.**

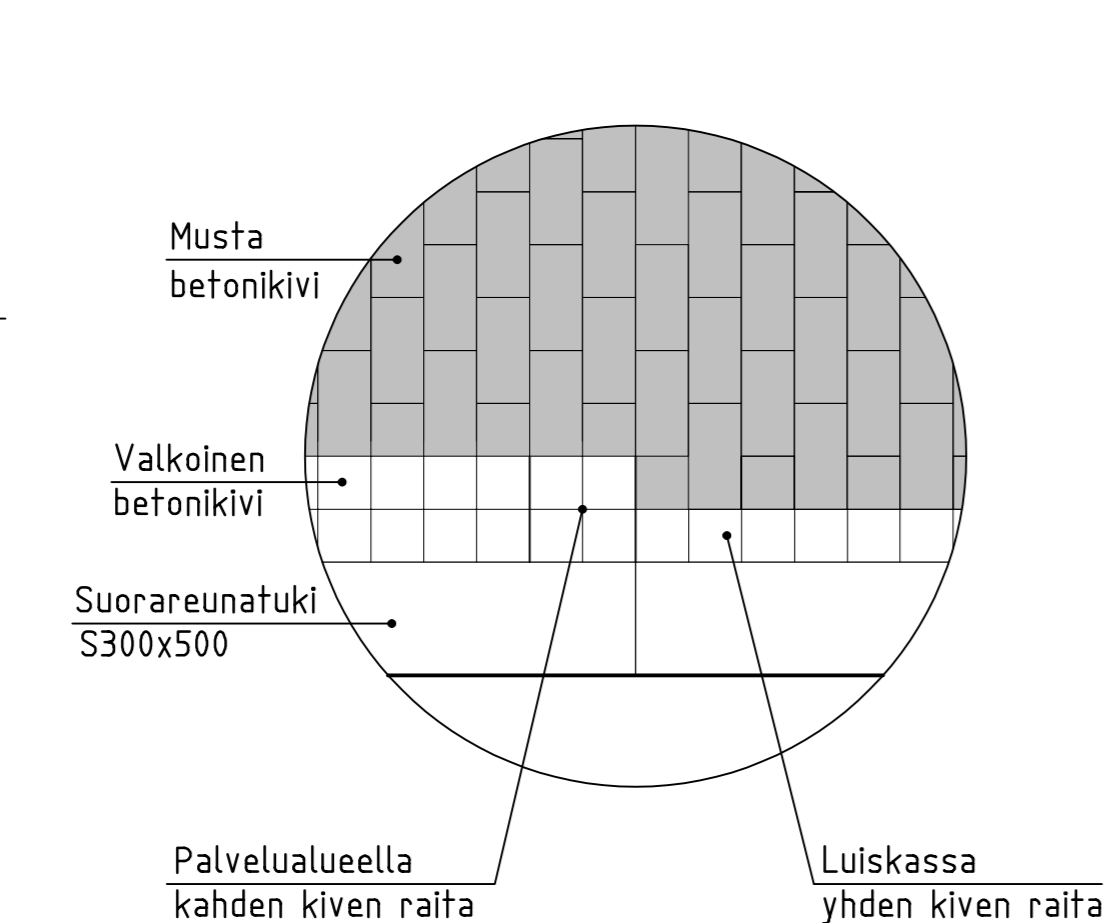

Suunnitelmassa on esitetty pysäkkikat 4.52x1.77 JCDecaux HELSINKI A1

- Harmaalla betonikivellä pinnoitettu katosalue toteutetaan periaatekuvan tavoin yhtenäisenä alueena kattamaani palvelu-alueella olevat katokset, roska-astiat sekä mahdollisen lippuautomaatin

- Pysäkkien yhteydessä olevat suojatiet rakennetaan esteettömyyden erikoistason ratkaisun mukaan

-Suojatien varoitusalueen pinnoitevaihtoehdot: valkoinen betonikivi 138x278x80 mm tai vaalea ristipähakattu luonnonkivilaatta 145x295x80 mm

-Reunatukityypit ja niiden pintakäsittelyt on esitetty tyyppiiristuksessa 30187/707

-Pysäkkikaitat toteutetaan tyyppiiristusten 30187/709 ja 710 mukaan

-Suojatien kohdalla reunatuen korkeuden asennustoleranssi ajoradan pinnasta on -10 mm

**MERKINTÖJEN SELITYKSET**

- Betonikivi, 138x278x80 mm, musta/harmaa
- Kiveys suunnitelmien mukaan
- RK12 Reunatuki, punainen/harmaa, RK-merkintä osoittaa reunatuen näkymän
- LR Luiskareunatuki, punainen/harmaa
- RK4 Madallettu reunatuki, punainen/harmaa, RK-merkintä osoittaa reunatuen näkymän
- Palvelualueen varoitava raita, 2x(138x138x80 mm), valkoinen
- Suojatien kohdan ja raitiovaunun oven kohdan osoittava noppakiviraita, 3x(90x90x90 mm), harmaa, lohkotto

A	Muutettu suojatien varoitusalueita. Päivitetty lippuautomaatin sijoitus. Lisätty VLD-laitte, laitekaappi ja viittaus pysäkin kaidetien tyyppiiristuksiin. Vaihdettu katoksen tyyppi kapeasta normaalimittaiseen.	3.2.2021	Ramboll/MMyy KYMP/L. Rantanen
---	--	----------	-------------------------------

<b>HELSINGIN KAUPUNKI RAKENNUSVIRASTO</b>		<b>Katu- ja puisto-osasto</b>	
PL 1515, Kasarminkatu 21 00099 HELSINGIN KAUPUNKI		p. (09) 310 1861 f. (09) 310 38328 www.hkr.hel.fi s-posti: eturimi.sukunimi@hel.fi	

**RAITIOTIEPYSÄKKI**  
Raitiotiepysäkki ajoradan reunassa

<b>Tyyppiirustus</b>			
MK	LIITTYVÄ	NRO	KHS
1:20,	KORVAAVA 25687/7	30187/708	YTLK
1:50,	KORVATTU	TASKOORDINAATIT: ETRS-GK25	HYV. 15.5.2015 Jarmo Ahonen
1:200	ASEMAKAAVA	KORKEUSJÄRJESTELMÄ: N2000	TARK. 15.5.2015 Juha Väätäinen
	LIKENNES.		LAAT.
			HYV. 15.5.2015 Helmer Berndtson
			TARK. 15.5.2015 Mauri Myyrä
			LAAT. 15.5.2015 Tommi Kliven



Ramboll Finland Oy  
PL 25, Säterninkatu 6  
02601 ESPOO  
puh. 020 755 611