




PERIAATEKUVA 1.
PYSÄKÖINTI REUNATUEN PÄÄLLÄ, (1:100)

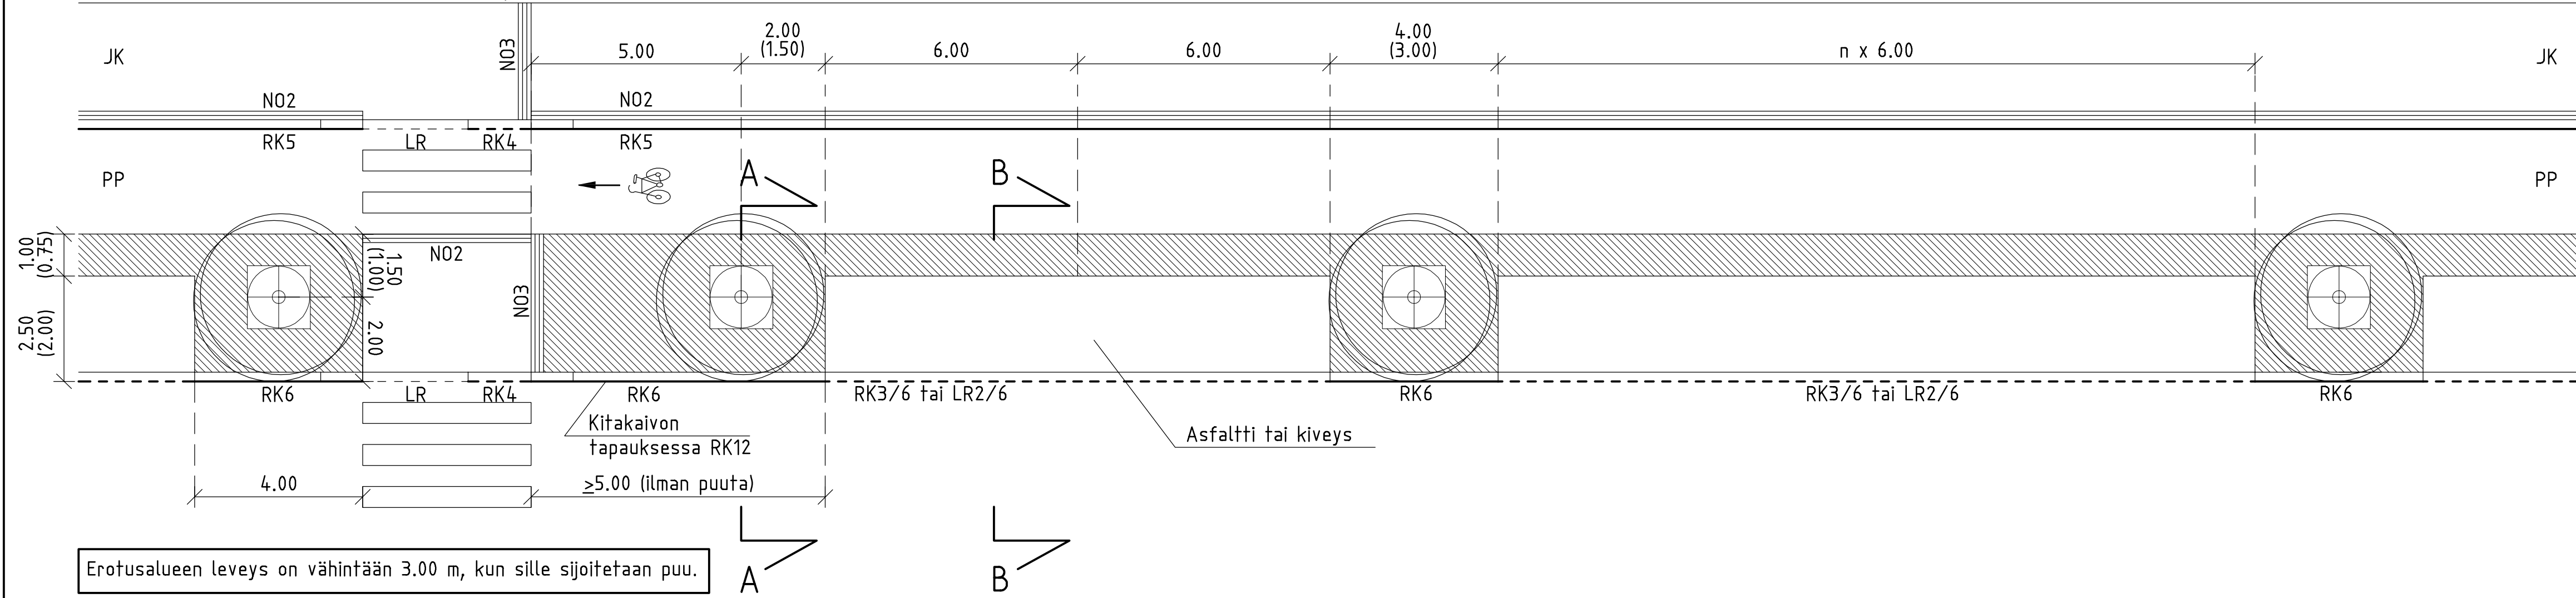


PERIAATEKUVA 2.
PYSÄKÖINTI SYVENNYKSESSÄ, (1:100)

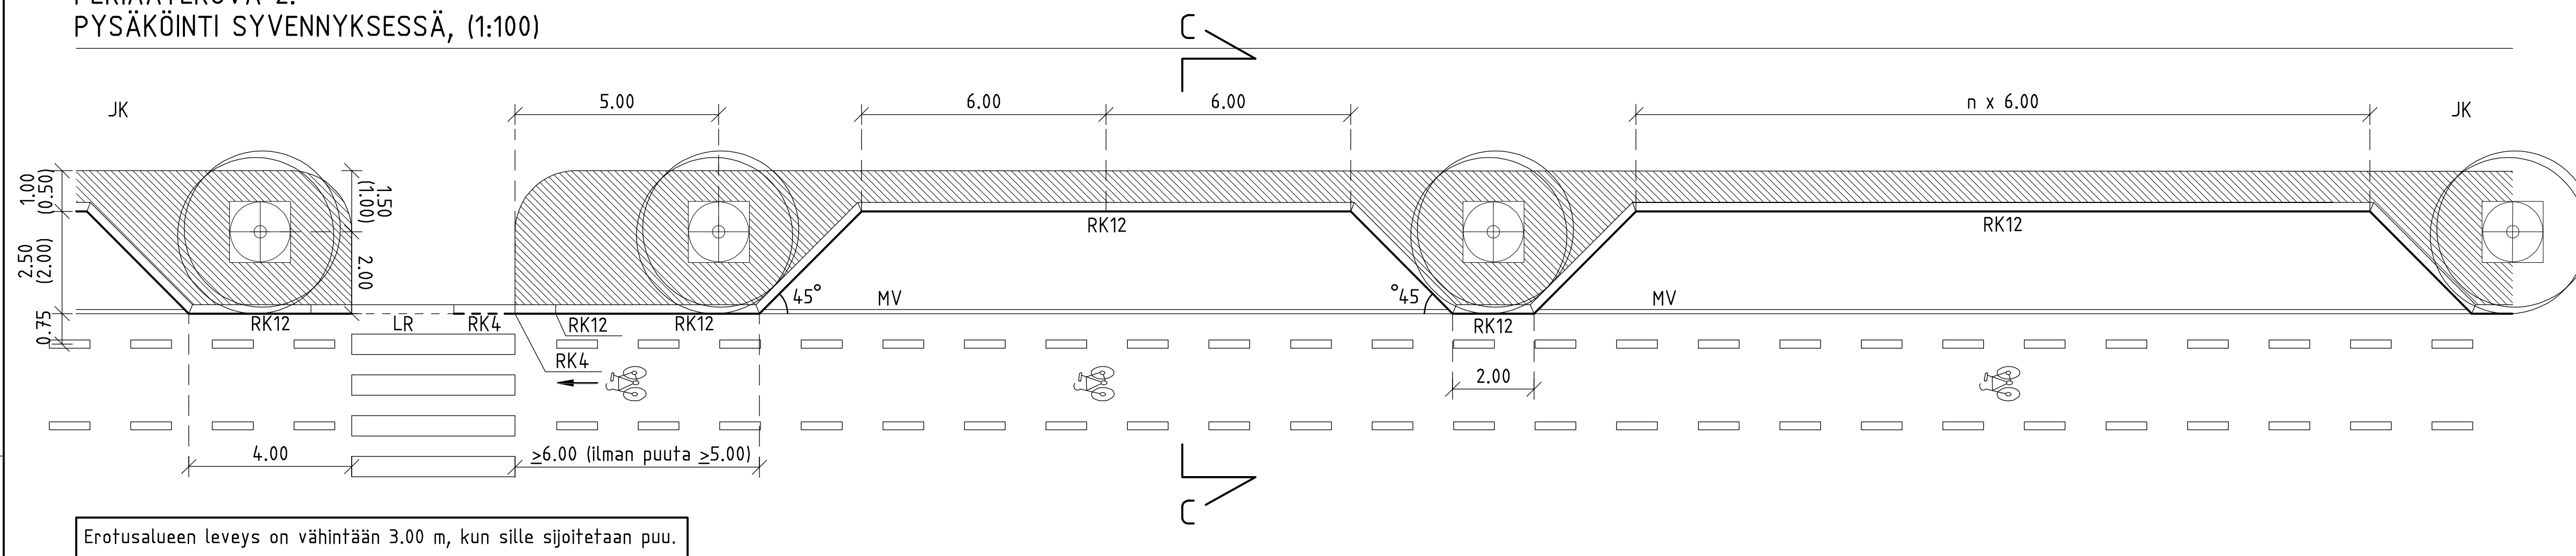


PERIAATEKUVA 3.
KUORMAUSPAIKKA (1:100)

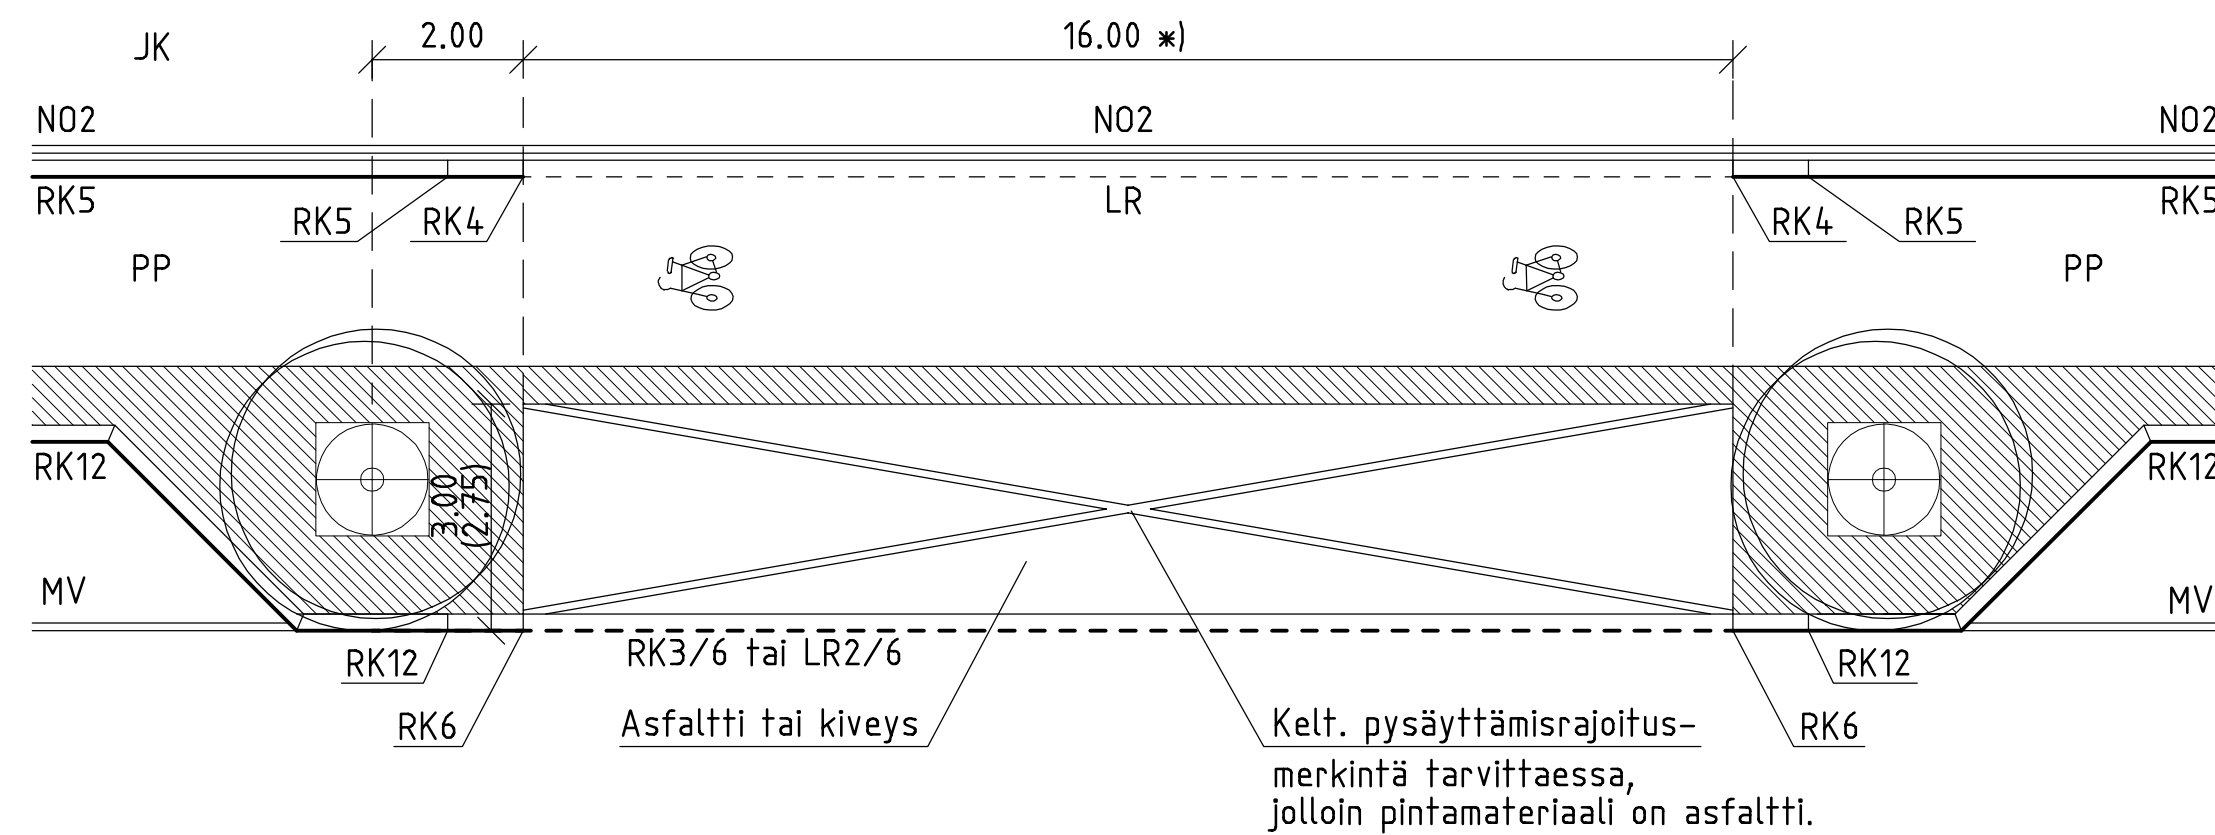


POIKKILEIKKAUKSET (1:50)
LEIKKAUS A-A

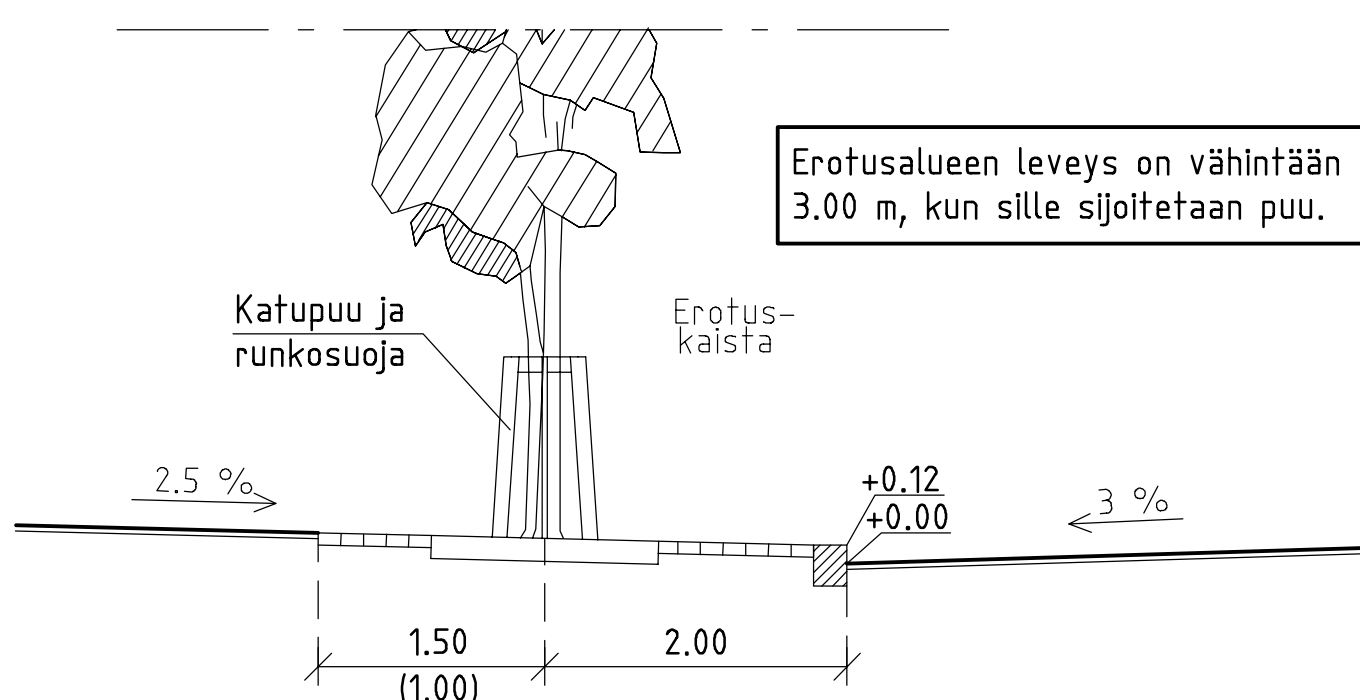

LEIKKAUS B-B

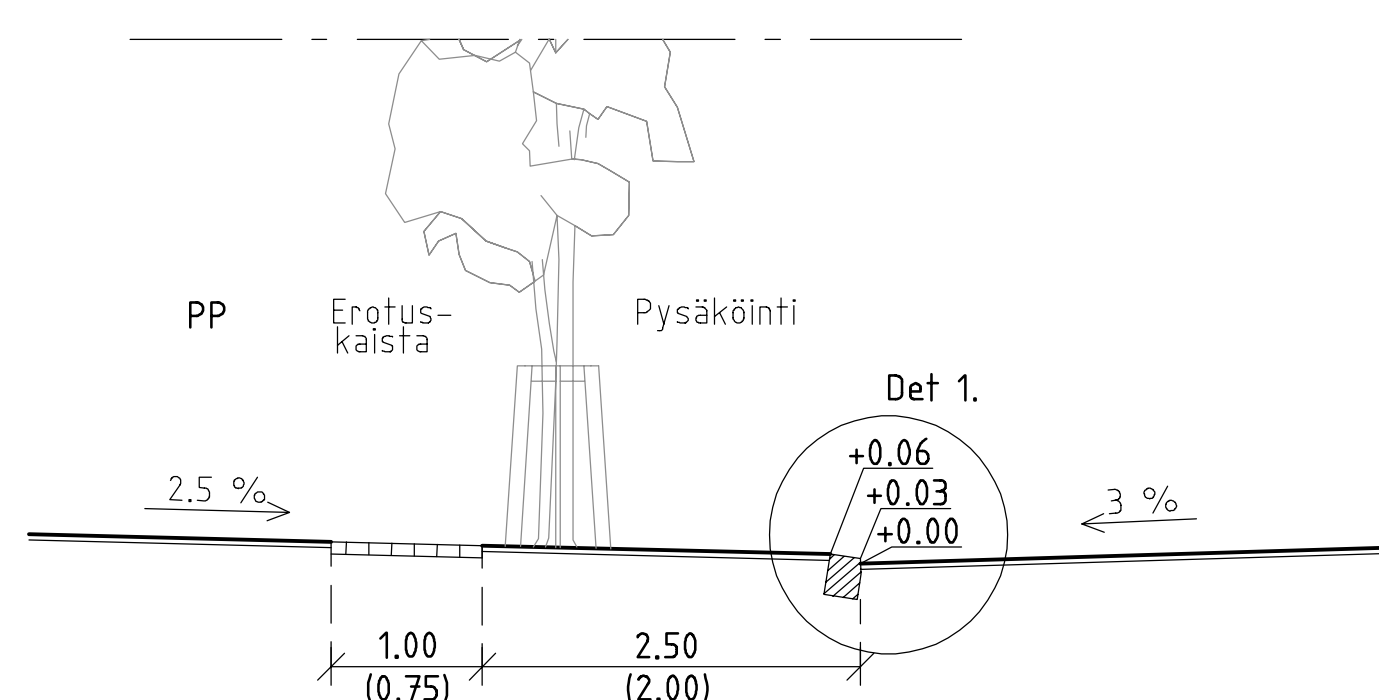


LEIKKAUS C-C

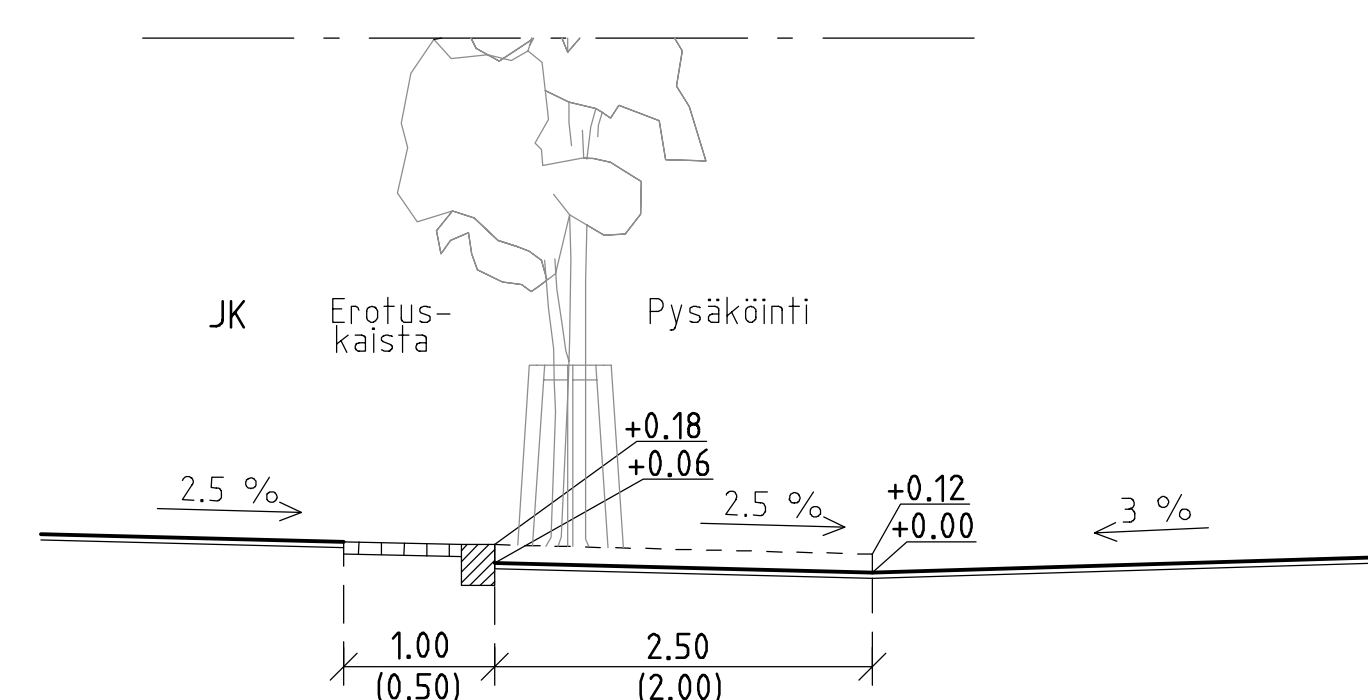

DETALJI 1
PYSÄKÖINTIPAikka REUNATUEN PÄÄLLÄ
REUNATUKITYYPIT (1:25)

ASFALTOITU
PYSÄKÖINTIPAikka
Madallettu V220h

KIVETTY
PYSÄKÖINTIPAikka
LR220h

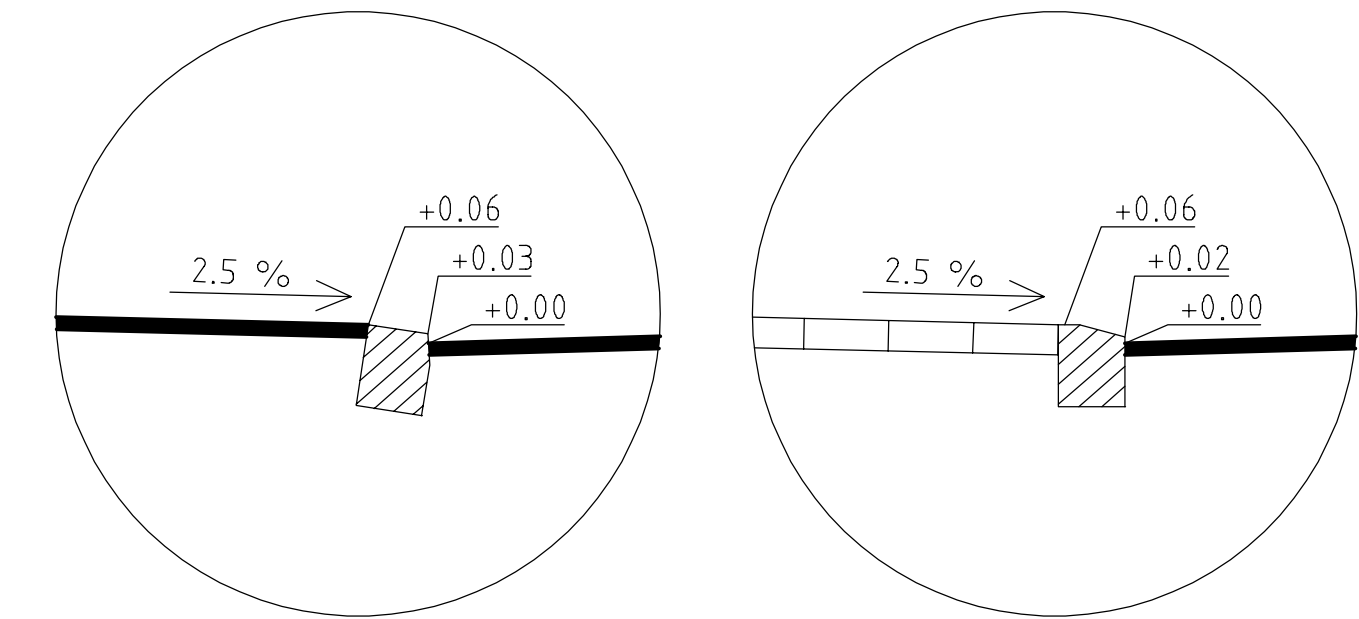


- Reunatuen päällä olevan, asfaltoidun pysäköintipaikan reunatukena käytetään madallettua V220h reunatukea.

- Reunatuen päällä olevan, kivetyn pysäköintipaikan reunatukena käytetään luiskattua reunatukea LR220h.

- Suojatiet ja pyörätiejärjestelyt tehdään tyyppiirustusten 30187/700 ja 701 mukaan

PERIAATEKUVA 4.
KITAKAIVON SIJOITUS (1:100)

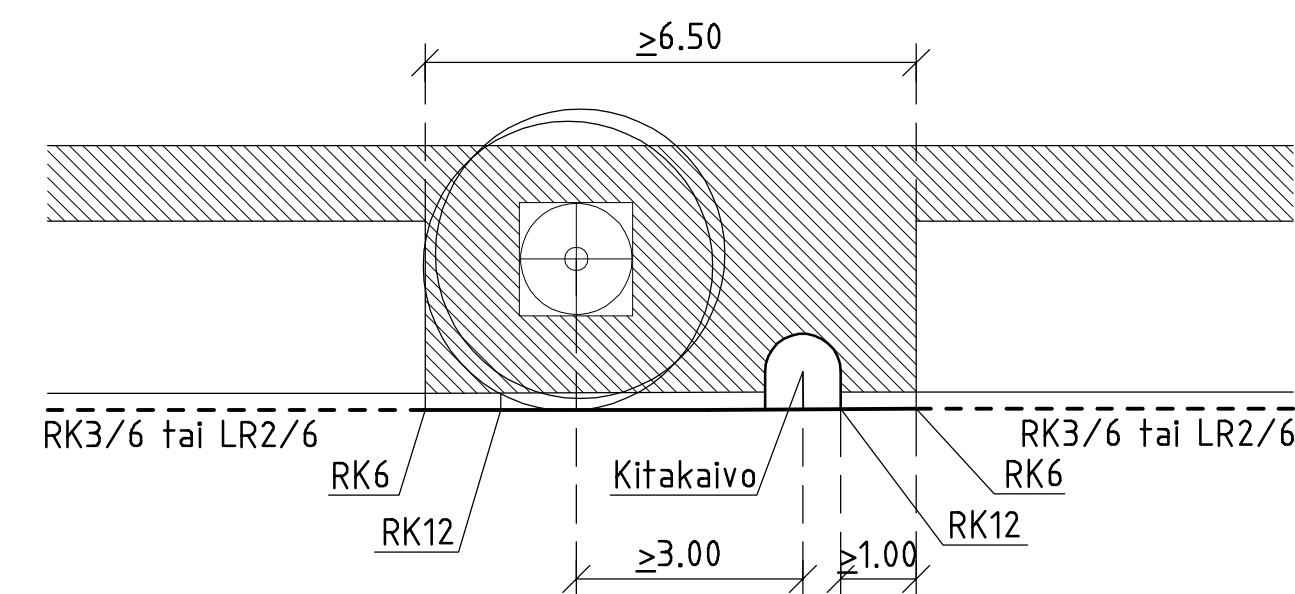

MERKINTÖJEN SELITYKSET

- Kiveys
- Reunatuki, RK-merkintä osoittaa reunatuen näkymän
- Luiskattu reunatuki, lukema osoittaa etureunan näkymän ja takareunan korkeuden
- Kallistettu reunatuki, lukema osoittaa etureunan näkymän ja takareunan korkeuden
- 3 mm pintamassamerkkintä

Suluissa olevat arvot ovat poikkeustapauksia, joiden käytöstä on sovittava erikseen.

*) Pituus mitoitetaan tarpeen mukaan. Mitoitusajoneuvolle KA12 pituus 16 m ja KA8 pituus 13 m.

A Lisätty kuormaustapaikan ja kitakaivon sijoituksen periaatekuvat. Tarkistettu mittoja.		15.10.2021	Ramboll/MMy	KYMP/I. Rantanen
		Katu- ja puisto-osasto PL 1515, Kasarmikatu 21 00099 HELSINGIN KAUPUNKI		p. (09) 310 1661 f. (09) 310 38328 www.hkr.hel.fi s-posti: etunimi.sukunimi@hel.fi
PYSÄKÖINTI Pysäköinti syvennyksessä ja reunatuen päällä				
Tyypipiirustus				
MK	LIITTYÄ	NRO	KHS	
1:25,	KORVAA	30187/704	YTLK	
1:50,	KORVATTU	TASOKOORDINAATISTO:	HYV.	15.5.2015
1:100	ASEMAKAAVA	ETRS-GK25	TARK.	15.5.2015
	LIKENNES.	KORKEUSJÄRJESTELMÄ:	LAAT.	
		N2000	HYV.	15.5.2015
			TARK.	15.5.2015
			LAAT.	15.5.2015
		Ramboll Finland Oy PL 25, Säterinkatu 6 02601 ESPOO puh. 020 755 611		Helmer Berndson Mauri Myyrä Tommi Kuivenen