

Kansalaistori

Mittakaava 1:1500



Vesiliittymä

Tiedustelut: HSY, Marko Lehtinen, puh. 09 15613083,
HSY, Jan Boijer-Spoof, puh. 040 3347124




Viemäriliittymä

7439

Sähköliittymä (liittymän numero)

Tiedustelut: Helen Sähköverkko Oy, Verkkopalvelut
puh. 09 617 8086, tapahtumasahko@helen.fi

Keskustakirjaston työmaan takia C-lohko on käytössä vain rajoitetusti. Lohkon käytöstä tulee sopia aina tapauskohtaisesti ennakkoon.

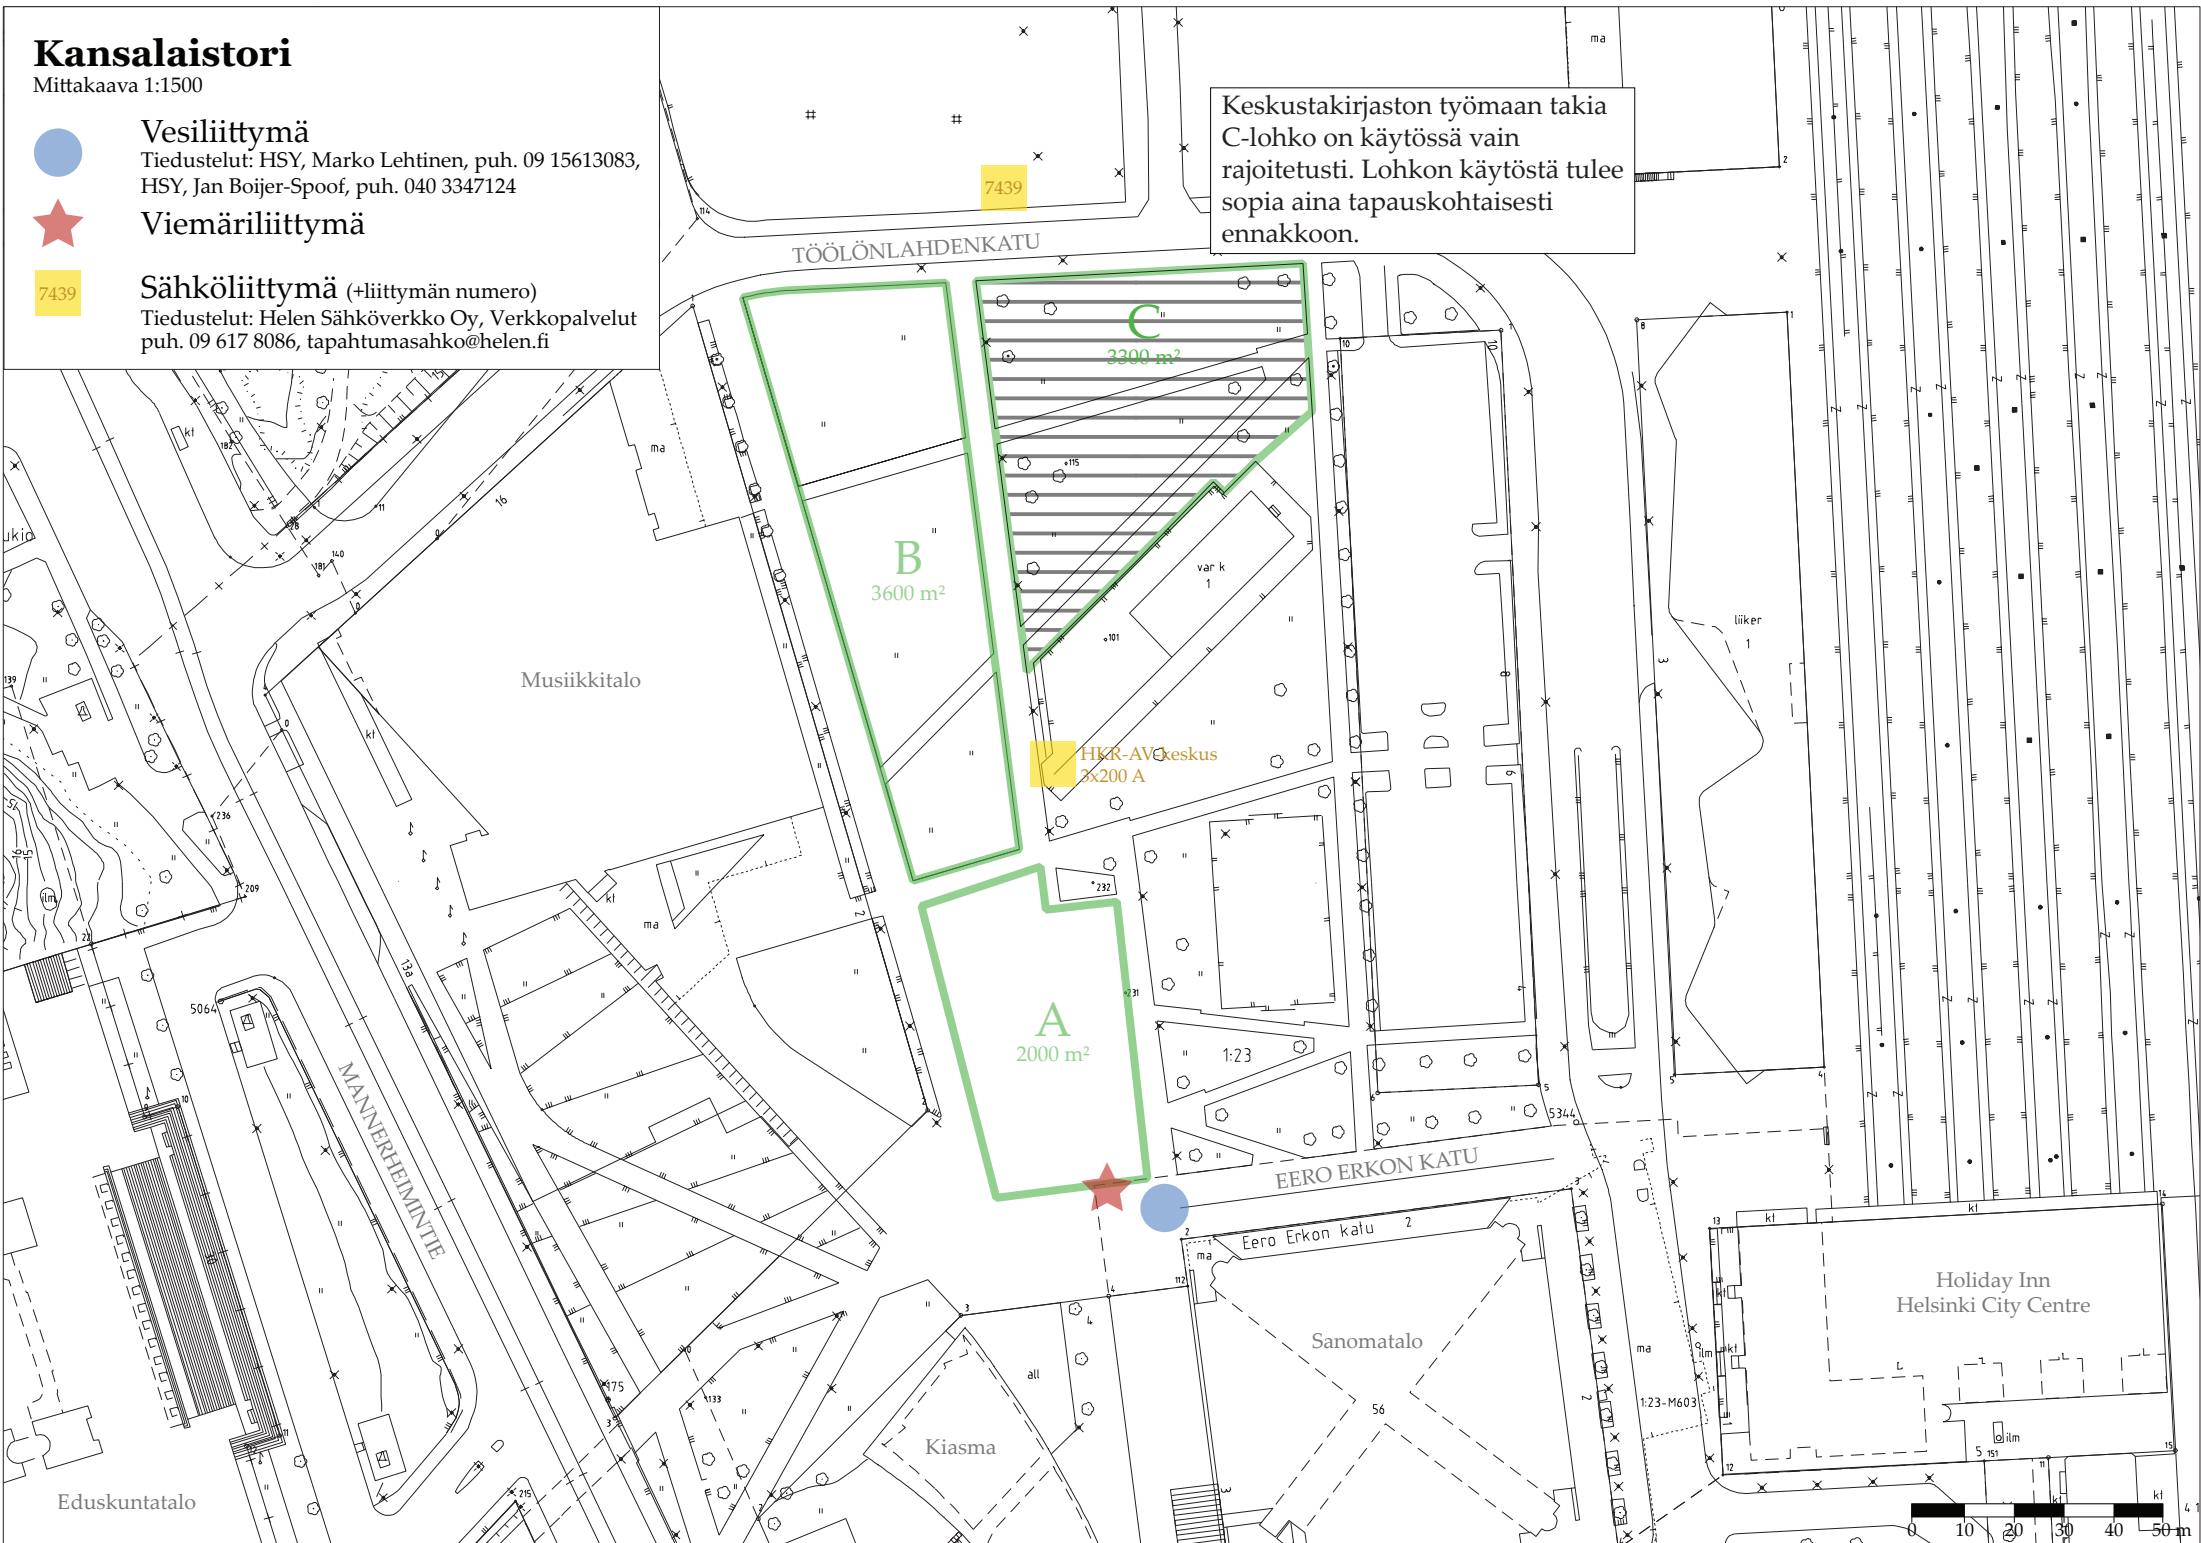

B
3600 m²

C
3300 m²

A
2000 m²

HKR-AVC keskus
3x200 A

Holiday Inn
Helsinki City Centre

