


PIIRUSTUSMERKINNÄT

- Ajorata / jalkakäytävä ja jk+pp, asfalttia
- Pyöräkaista, punainen
- Betonikiveys, harmaa
- Nykyinen betonikiveys
- Uusi/nyk. kenttäkiveys
- Kivituhka
- Kahden/kolmen noppakiviraita, punainen
- Reunatuki, tuonnonkivi, punainen
- Tukimuuri
- Nurmetus
- Matala pensasistutus
- Istutettava köynnös
- Nykyinen kasvillisuus/pensasistutus
- Nykyinen metsikkö

Kadut kuivafetaan hulevesiviemäreillä, jotka liitetään olemassaoleviin viemäreihin

- +5.3 Kadun korkeusasema
- Valaisinpylväs uusi/nyk.
- Ajojohde
- Kaide
- Ajojohde ja kaide


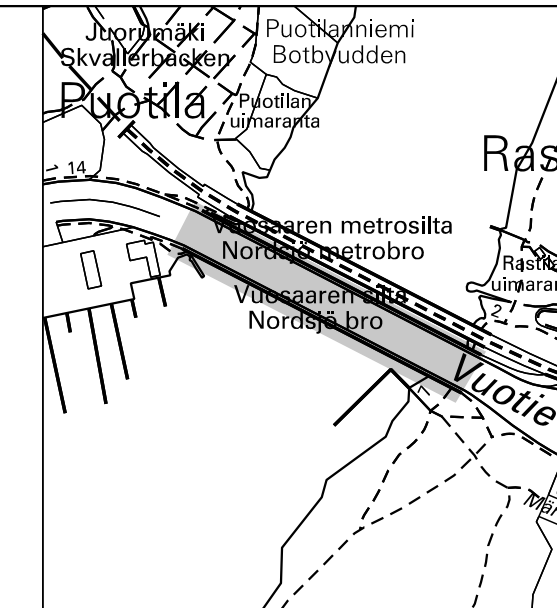


1:20 000

Jalkakäytävä 2,00
Maaliviiva 0,10
Pyörätie 3,20

Ajorata 3,50
Ajorata 3,25
Ajorata 3,25
Ajorata 3,50
Jalkakäytävä 3,15

Tukimuuri 0,40
Brofuskaisista 2,00
Jalkakäytävä 2,00
Erofuskaisista 0,30
Pyörätie 3,50
välialue 1,63
Ramppi nyk. 3,60
Ajorata nyk. 3,50
Ajorata nyk. 3,25
Ajorata nyk. 3,25
Ajorata nyk. 3,50
Ramppi nyk. 4,32

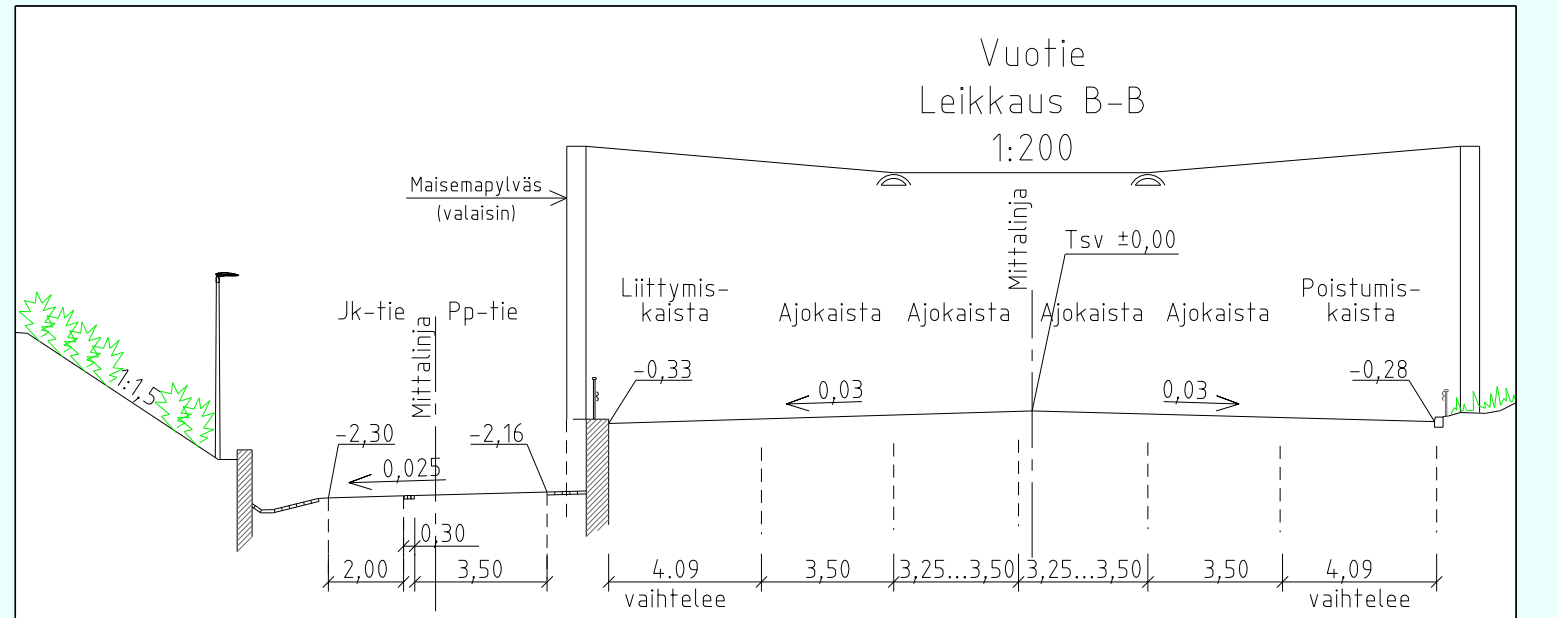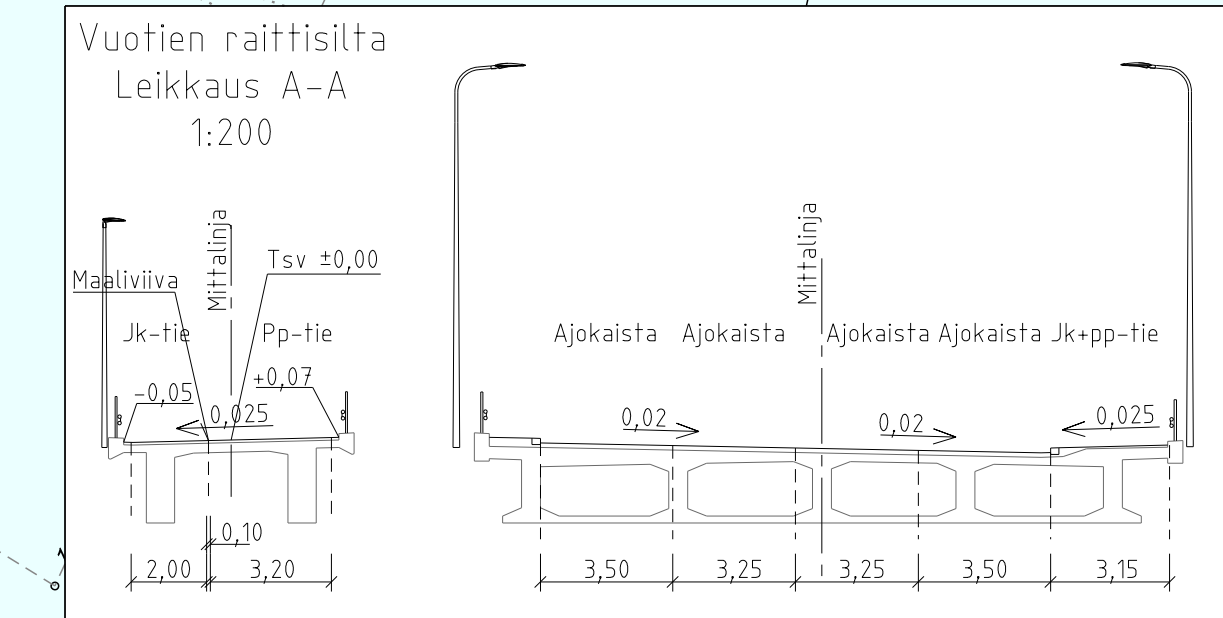

HELSINGIN KAUPUNKI RAKENUSVIRASTO Katu- ja puisto-osasto
PL 1500, Erimäenkatu 5
00099 HELSINGIN KAUPUNKI

p. (09) 310 1881 f. (09) 310 38674
www.hki.hel.fi
s-posti: etunimi.sukunimi@hel.fi

KAUP. OSA, OSA-ALUE
45. Vartiokylä, 54. Vuosaari

VUOSAAREN SILTA
Vuosaaren raittisilta
Vuotie välillä Vuosaaren silta - Vuoraitti
Katusuunnitelma

MK	LITTYTTY	NRO	30463/1	KHS	
1:500	KORVAA			YTLK	
1:200	KORVATTU	TASKUKOORDINAATTI: ETRS-GK25		HYV.	27.4.2016 Jarmo Ahonen
	ASEMAKAAVA	KORKEUSJÄRJESTELMÄ: NZ2000		TARK.	27.4.2016 Jukka Myrskyläinen
	LIKENNES.	6320-7		LAAT.	27.4.2016 A-Insinöörit Suunnittelu Oy

A-INSINÖÖRIT Bertel Jungin aukio 9 Työ nro
02600 Espoo
puh. 0207 911 777
www.a-insinoot.fi

HYV. TARK. LAAT.