


Leikkaus A-A, 1:200

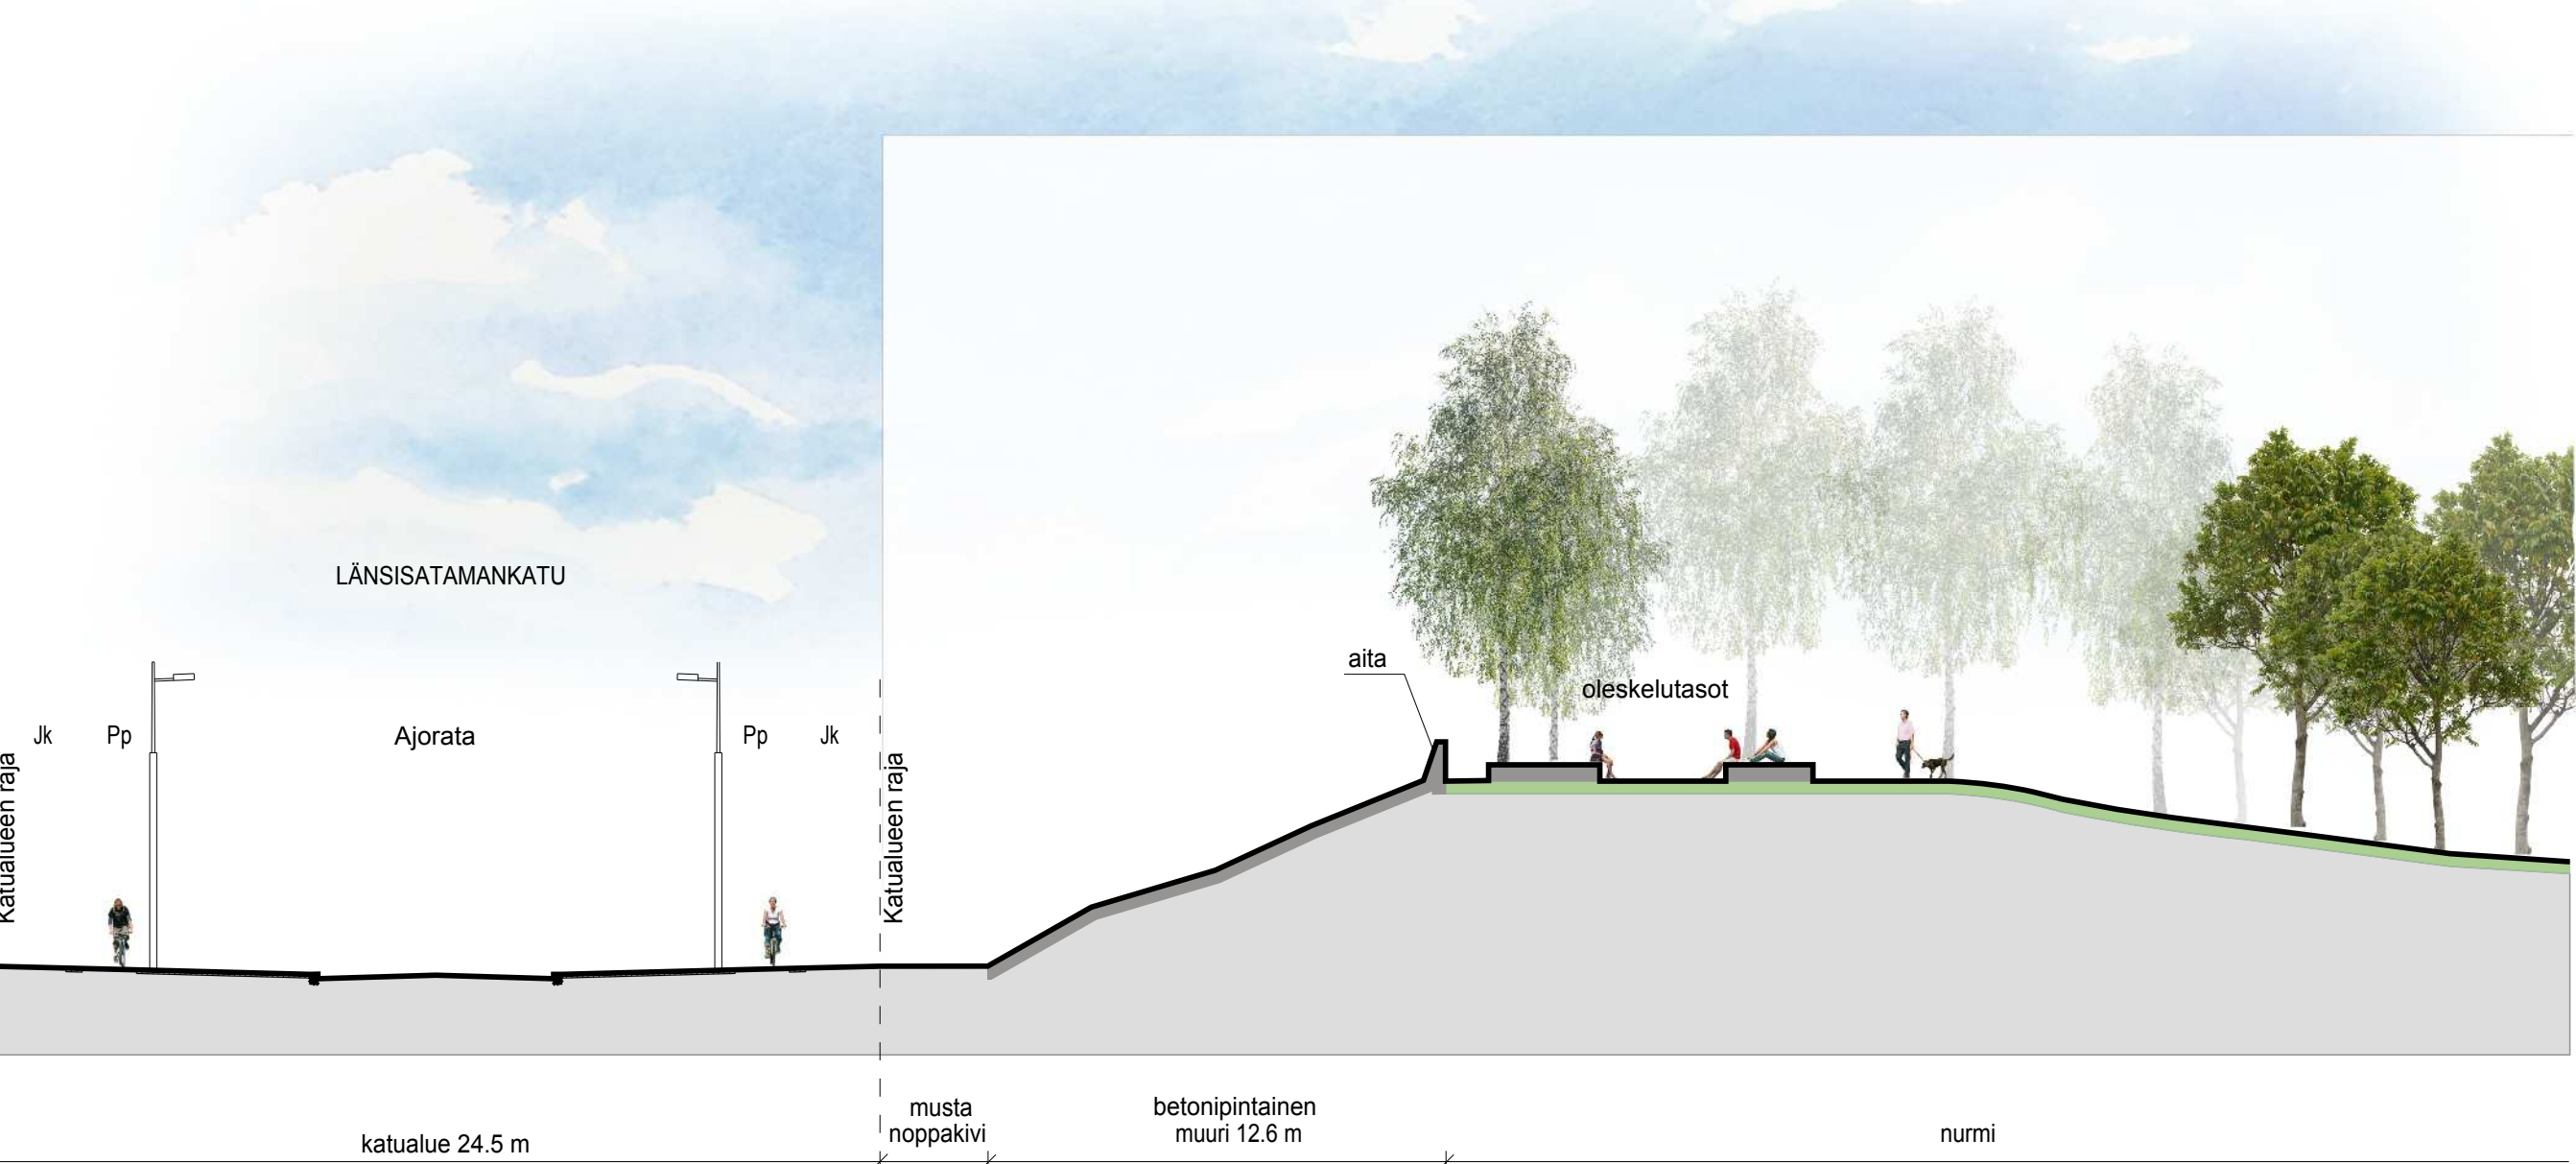

Leikkaus E-E, 1:200




Leikkaus B-B, 1:200



Leikkaus C-C, 1:200



Leikkaus D-D, 1:200

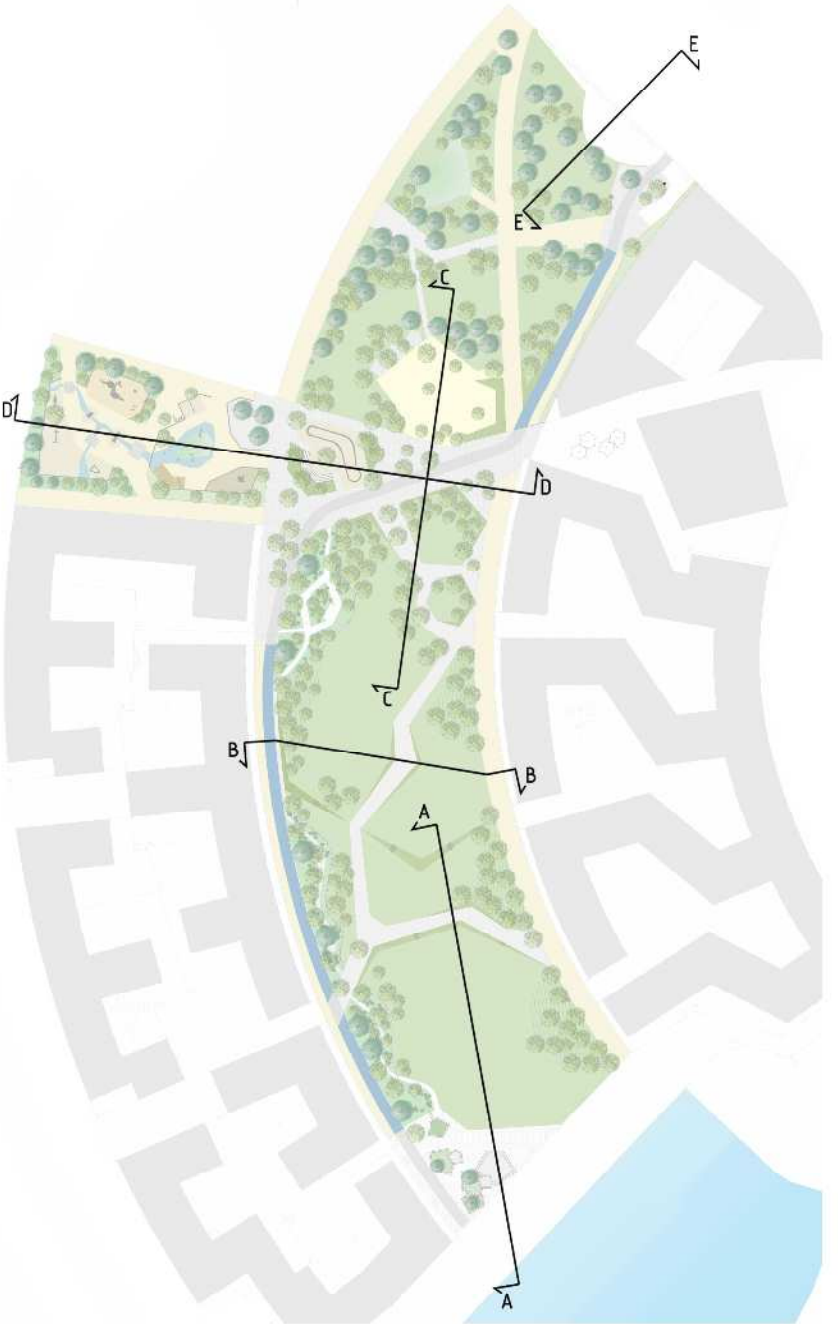

LUONNOS 1.6.2017

 HELSINGIN KAUPUNKI RAKENNUSVIRASTO		Katu- ja puisto-osasto PL 1010, Kaasimäki 11 00099 HELSINGIN KAUPUNKI		p.(09) 310 1061 f.(09) 310 38328 www.hki.fi e-posti: etunimi.sukunimi@hki.fi	
AUP, DSA, DSA-AALUE 20. Länsisatama, Jätkäsaari					
HYVÄNTÖIVONPUISTON ETELÄOSA					
Pituusleikkaus					
K	LIITYY	NRO	KHS		
1:200	KORVAA	vio 5806/2	YTLK		
	KORVATTU	TASOKOORDINAATISTO:	HYV.		
	ASEMAKAAVA	ETRS-GK25	TARK.		
	LIKENNES.	KORKEUSJÄRJESTELMÄ:	LAAT.		
		N2000	HYV.		
		NRO	TARK.		
			HYV.		
			TARK.		
			LAAT.		
 HSY:n vesihuolto PL 300 00066 HSY p.(09) 15611		Ramboll Finland Oy Pl. 25, Säterinkatu 6 02601 ESPOO puh. 020 755 611			
					