


Jalkakäytävä 2.50
 Pyörätie 2.50
 Erotuskaista 1.00
 Ajorata 10.50
 Erotuskaista 2.08
 Ajorata 13.41
 Erotuskaista 2.00
 Jalkakäytävä 2.50
 Pyörätie 2.50
 Erotuskaista 1.50
 Jk+pp-tie 4.50
 Vierialue 0.40

Vierialue 0.50
 Jalkakäytävä 2.50
 Pyörätie 2.50
 Odotustila 3.02
 Pysäkki 3.00
 Ajorata 10.50
 Keski-
saareke 2.00
 Ajorata 4.00
 Erotuskaista 1.00
 Jalkakäytävä 2.50
 Pyörätie 2.50
 Vierialue 1.02

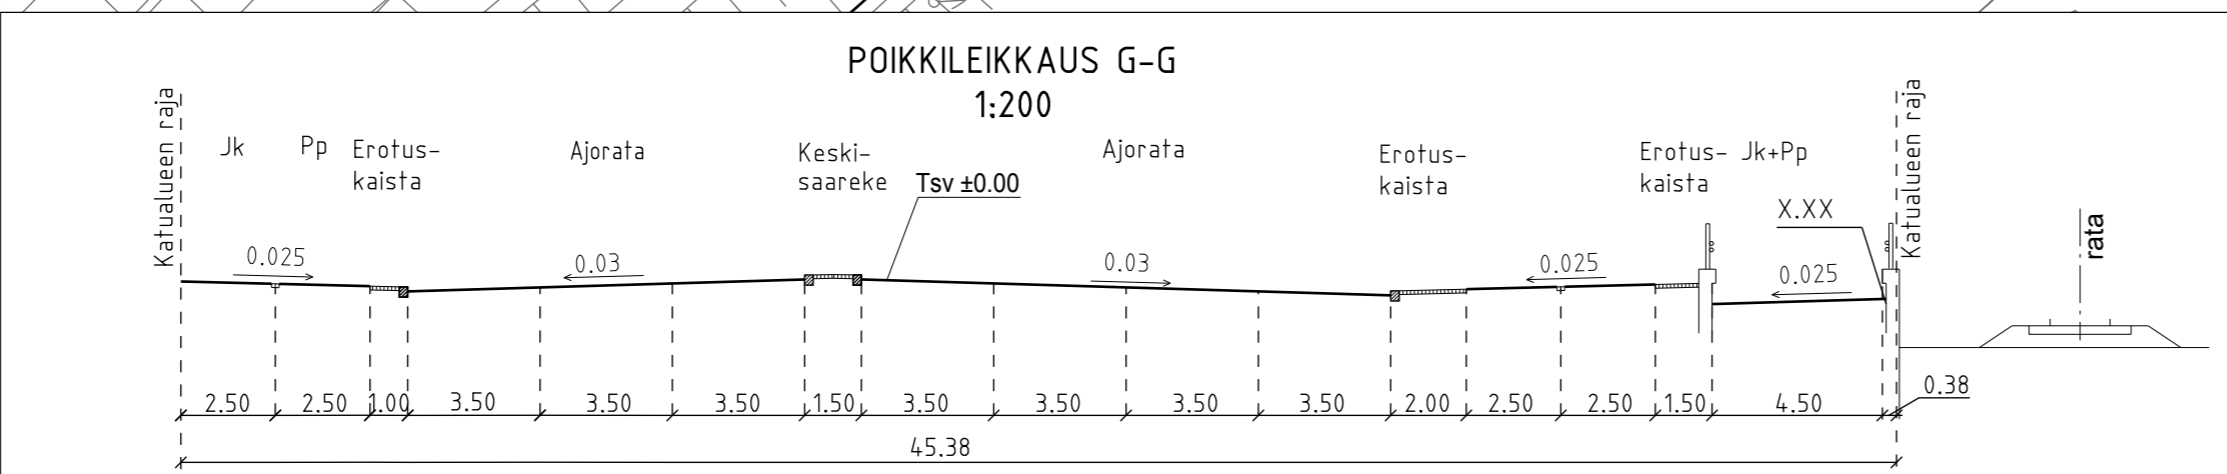

PIIRUSTUSMERKINNÄT:

- Asfaltti (ajorata/jk+pp-tie)
- Betonikiveys, musta
2:n kiven valkoinen betonikiviraita
- Luonnonkiveys, tumman harmaa
- Noppakiveys, harmaa
- Nurmetus, lk A2
- Tukimuri
- Reunatuki, luonnonkivi, harmaa
- Reunatuki, madallettu/luiskattu, luonnonkivi, harmaa
- Kadun liikimääräinen korkeusasema

Liikennevalo-ohjattu liittymä

Kuivatus hoidetaan katukohtaisella hulevesiviemäroinnillä

LUONNOS 24.3.2015
HELSINGIN KAUPUNKI
RAKENNUSVIRASTO
 KAUP.O.SA, OSA-ALUE
 00. Mallila, Mallikylä

Katu- ja puisto-osasto
 PL 1515, Kasarmikatu 21
 00099 HELSINGIN KAUPUNKI

p.(09) 310 1661 f.(09) 310 38328
 www.hkr.hel.fi
 s-posti: etunimi.sukunimi@hel.fi

VETURITIE
välillä Radiokatu-Hakamäentie

Katusuunnitelma

MK	LIITTYY	00000/000	NRO	30306/5	KHS	
1:500	KORVAA	00000/000			YTLK	
	KORVATTU	00000/000	TASOKOORDINAATISTO:		HYV.	
	ASEMAKAAVA	00000	ETRS-GK25		TARK.	
	LIIKENNES.	00000	KORKEUSJÄRJESTELMÄ:	N2000	LAAT.	xx.xx.2015 FCG Suunnittelu ja tekniikka Oy
			FCG Suunnittelu ja tekniikka Oy		HYV.	
			Osmonitie 34, PL 950		TARK.	
			00601 Helsinki		LAAT.	
			Puh. 0104090			
			www.fcg.fi			