
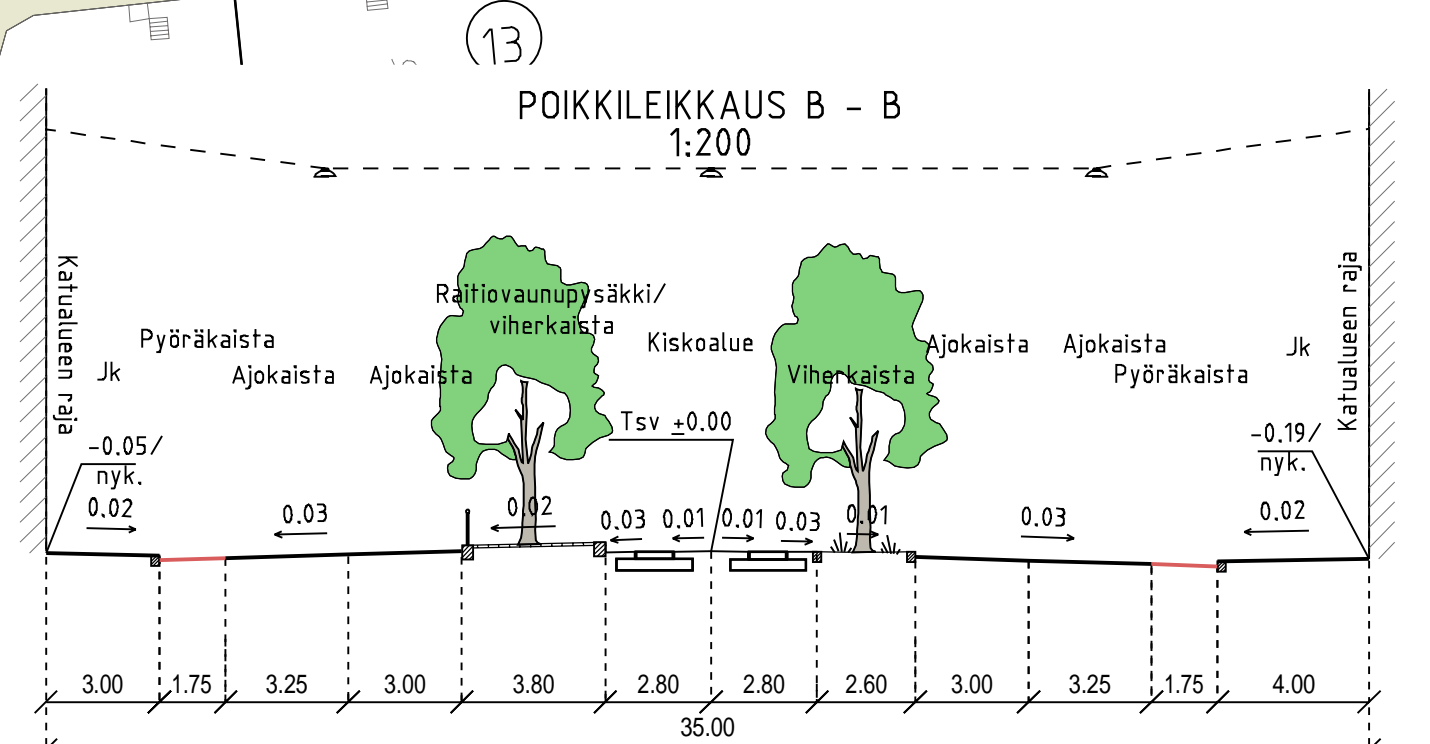
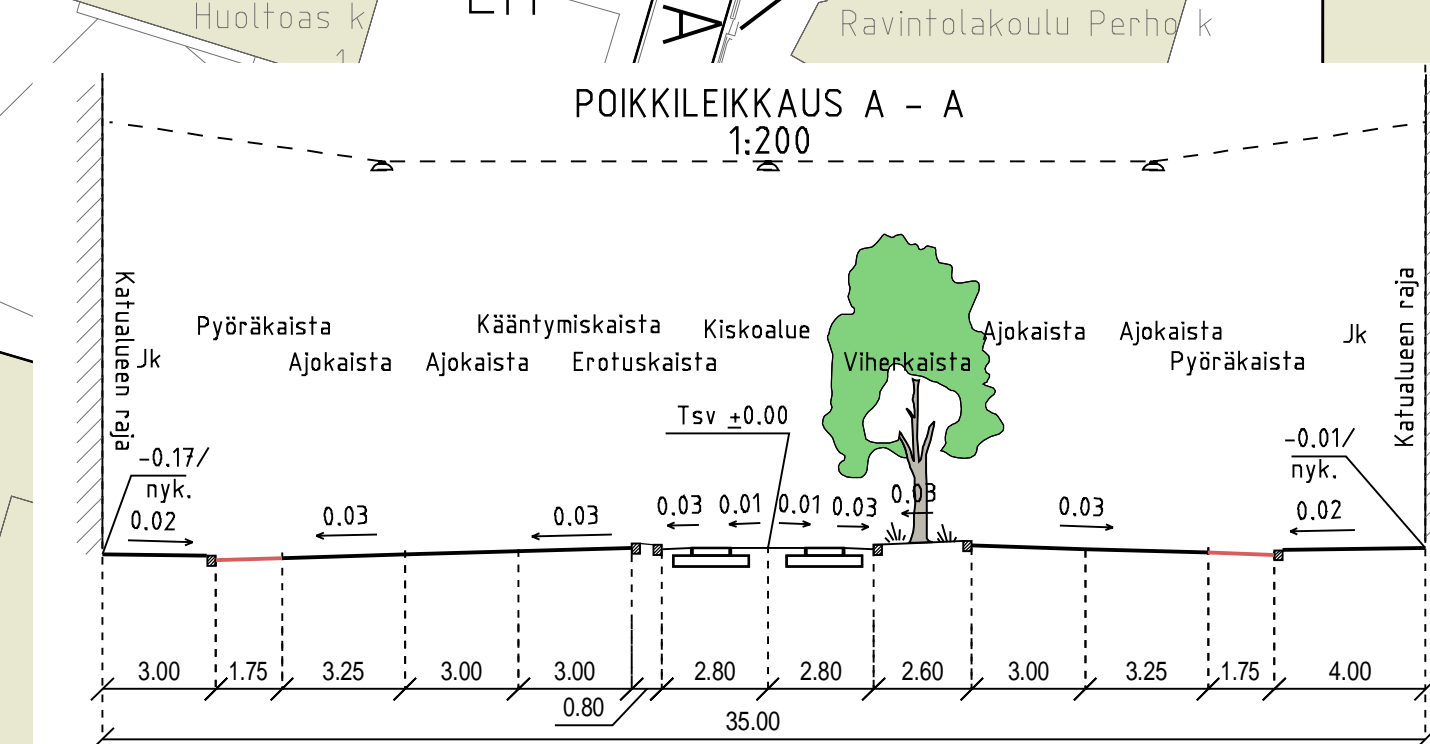


### PIIRUSTUSMERKINNÄT

- Asfaltti, jalkakäytävä. Suojateiden kohdalla varoitusalue valkoista graniittilaattaa
- Asfaltti, ajorata
- Punaruskea asfaltti, pyöräkaista/-tie
- Keskialueen raitiotie: Kiskoalue punaruskeaa asfalttia. Nurmirajaus: upotettu reunatuki, graniitti, harmaa.
- Vino suojaite rajataan 2xrupukiviraidoilla
- Raitiovaunupysäkki: Betonikiveys, musta. Palveluaueraidoitus ja huomioraita: 2xvalk. betonikivi.
- Noppakiveys, vanha kivi, sekaväri
- Nurmi
- Jalkakäytävän ja pyörätien välissä 2:n kiven noppakiviraita, punainen
- Noppakiveys, punainen
- Raitiotie, kiskoväli betonia
- Reunatuki, luonnonkivi, punainen
- Luiskattu reunatuki, punainen
- Upotettu reunatuki, punainen
- Madallettu reunatuki, punainen
- Nykyinen lehtipuu
- Istutettava lehtipuu, runkosuoja, juuristoalue kivituuhkaa, rajattu nupukivillä
- Nykyinen lehtipuu
- Poistettava lehtipuu
- Ripustusvalaisin + ripustuspylväs/seinäkiinnitys
- Nykyinen valaisin-/ripustuspylväs
- Jakokaappi (sähkö/tele)
- Pysäkkikatos
- Raitiotiepylväs kaide
- Kiviaita
- Liikennevalo-ohjattu liittymä
- Kadun likimääräinen korkeusasema
- Kuivatus hoidetaan katukohtaisella hulevesiviemäroinnilla

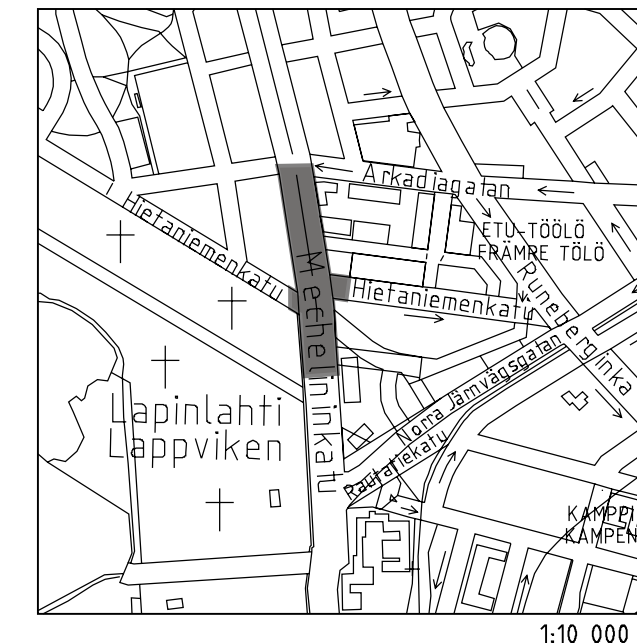

<b>HELSINGIN KAUPUNKI RAKENNUSVIRASTO</b>		<b>Katu- ja puisto-osasto</b>		p.(09) 310 1661 f.(09) 310 38328	
KAUP.OSA. OSA-ALUE		PL 1515, Kasarmikatu 21		www.hkr.hel.fi	
13. Etu-Töölö		00099 HELSINGIN KAUPUNKI		s-posti: etunimi.sukunimi@hel.fi	
<b>MEHELININKATU</b> välillä Leppäsuonkatu - Arkadiankatu					
Katusuunnitelma					
MK	LIITTYÄ	28971	NRO	29998/1	KHS
1:500	KORVAA	Osittain 28971			YTLK
	KORVATTU				HYV.
	ASEMAKAAVA	6984, 8277			TARK.
	LIIKENNES.	6060-7			LAAT.
					HYV.
					TARK.
					LAAT.
WSP Finland Oy Heikkiläntie 7 00210 Helsinki Puh: 0207 864 11					
					L. Suominen
					P. Sala-Sorsimo
					WSP Finland Oy
					T. Purjo
					H. Lindgren
					O. Hakala