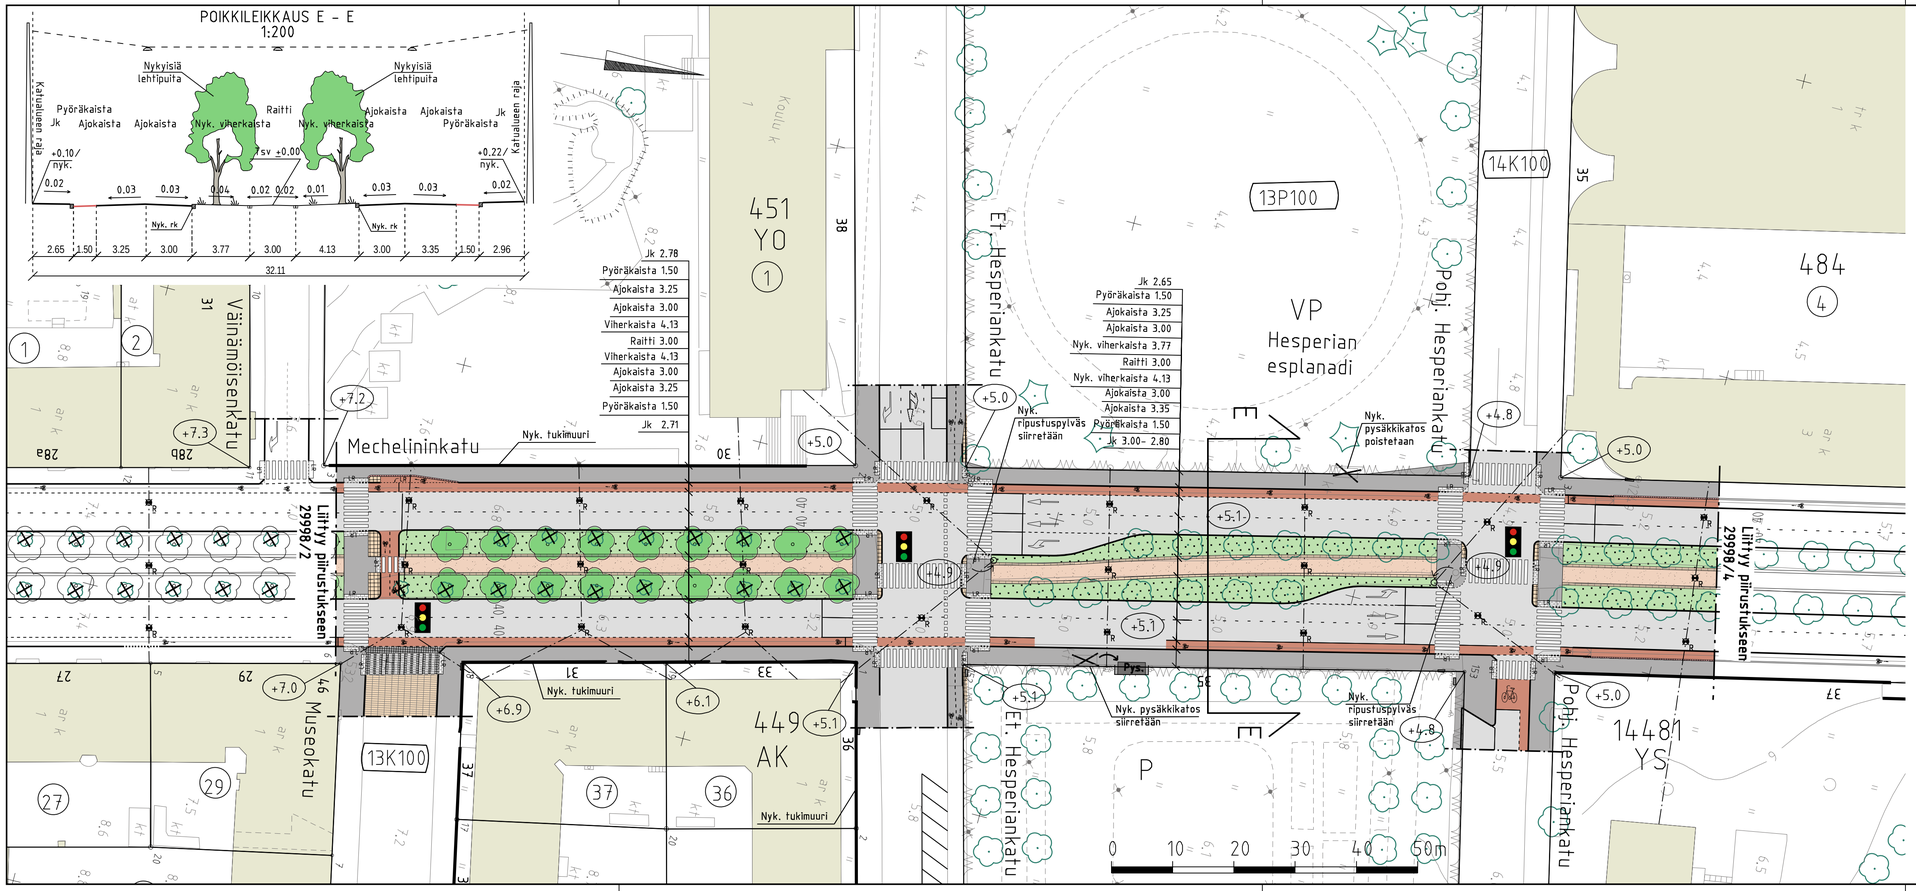

PIIRUSTUSMERKINNÄT

- Asfaltti, jalkakäytävä. Suojateiden kohdalla varoitusalue valkoista graniittilaattaa
- Asfaltti, ajorata
- Punaruskea asfaltti, pyöräkaista/-tie
- Noppakiveys, vanha kivi, sekaväri
- Keskialueen puistokujanne: Raitti kivituhkaa, viherkaista nurmea, välissä 2:n kiven nupukiviraita
- Nurmi
- Museokadun suojatie: Musta/valkoinen noppakivi, varoitusalue: valkoinen graniittilaatta
- Nupukiveys, vanha kivi, sekaväri
- Jalkakäytävän ja pyörätien välissä 2:n kiven noppakiviraita, punainen
- Istutettava lehtipuu
- Nykyinen lehtipuu
- Poistettava lehtipuu
- Tukimuuri
- Pys — Pysäkkikatos

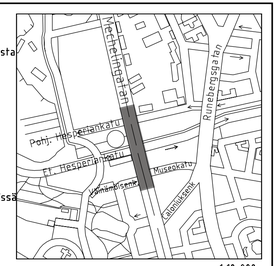

1:10 000

- Liikennevalo-ohjattu liittymä
- Ripustusvalaisin + ripustuspylväs/seinäkiinnitys
- +8.2 — Kadun likimääräinen korkeusasema
- Reunatuki, luonnonkivi, punainen
- LR — Luiskattu reunatuki, punainen
- Upotettu reunatuki, punainen
- Madallettu reunatuki, punainen
- Nykyinen valaisin-/ripustuspylväs
- Jakokaappi (sähkö/tele)

Kuivatus hoidetaan katukohtaisella hulevesiviemäröinnillä

HELSINGIN KAUPUNKI
RAKENNUSVIRASTO
Katu- ja puisto-osasto
PL 1515, Kasarmikatu 21
00099 HELSINGIN KAUPUNKI
p.(09) 310 1661 f.(09) 310 38328
www.hkr.hel.fi
s-posti: etunimi.sukunimi@hel.fi

KAUP.OSA, OSA-ALUE
13. Etu-Töölö

MECHELININKATU

välillä Väinämöisenkatu – Pohjoinen Hesperiankatu

Katusuunnitelma

MK 1:500	LIITTYY .	NRO 29998/3	KHS		
	KORVAA .		YTLK		
	KORVATTU .	TASOKOORDINAATISTO: Helsingin kaupungin erilliskoordinaatisto	HYV.	14.12.2012	L. Suominen
	ASEMAKAAVA 7457, 8044		TARK.	14.12.2012	P. Sala-Sorsimo
	LIIKENNES. 6059/7	KORKEUSJÄRJESTELMÄ: NN (N43)	LAAT.	14.12.2012	WSP Finland Oy

WSP Finland Oy
Heikkiläntie 7
00210 Helsinki
Puh: 0207 864 11

HYV.	14.12.2012	T. Purjo
TARK.	14.12.2012	H. Lindgren
LAAT.	14.12.2012	O. Hakala