


Yhdistelmä asemakaavoista, jotka asemakaavan muutos nro 12810 voimaantullessaan kumoaa. Sammanställning av de detaljplaner som upphävs då detaljplaneändringen nr 12810 träder i kraft.

Poistuvat merkinnät ovat eri mittakaavassa kuin asemakaavan muutos.

De strukta beteckningarna är i annan skala än detaljplaneändringen.

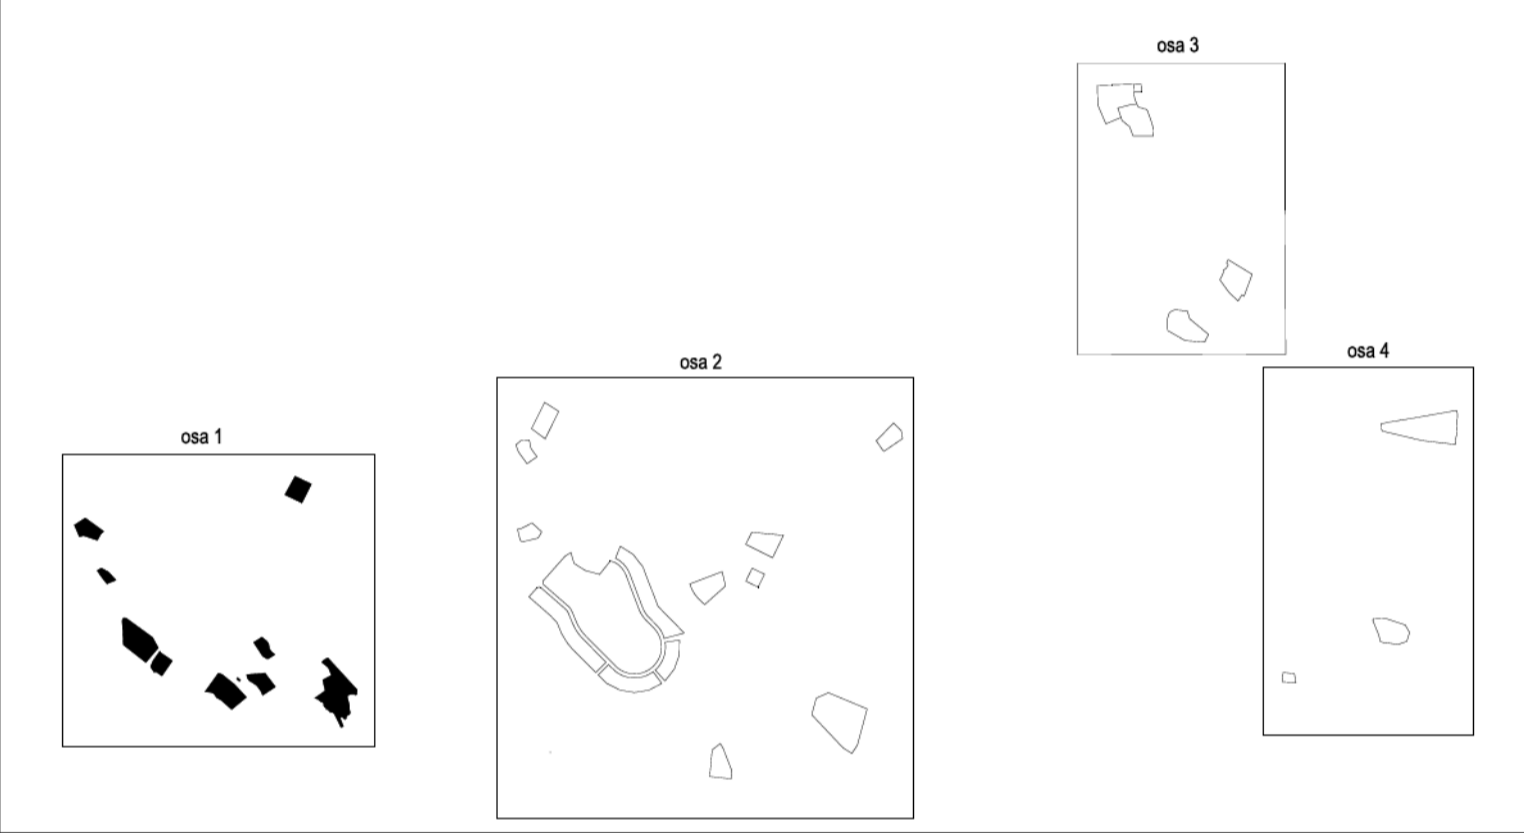

**ASEMAKAAVAN MUUTOS KOSKEE:**  
 49. kaupunginosan (Laajasalo, Hevossalmi, Jollas)  
 korttelin 49120 tonttia 2, korttelin 49124 tonttia 18, 49126 tonttia 5, korttelin 49133 tontteja 4 ja 7, korttelia 49134, korttelin 49151 tonttia 3, korttelin 49153 tonttia 4, kortteleita 49154-49156, korttelin 49157 tontteja 1-9, korttelin 49159 tonttia 3, korttelin 49160 tonttia 10, korttelin 49165 tontteja 11 ja 14, korttelia 49206, korttelin 49247 tonttia 7, korttelin 49265 tonttia 4, korttelin 49266 tonttia 5, korttersområden för allmänna byggnaden, korttersområde för byggnader som beljånar semester- och rekreationsverksamhet, område avsett för fritidsbruk, lähivirkistysalueita ja venevalkama-alueita (muodostuu uudet kortteitit 49451-49456)

**DETALJPLANEÄNDRINGEN GÄLLER:**  
 49 stadsdelen (Degerö, Hästnäs, Jollas)  
 kvarteret 49120 tomten 2, kvarteret 49124 tomten 18, kvarteret 49126 tomten 5, kvarteret 49133 tomtena 4 och 7, kvarteret 49134, kvarteret 49151 tomten 3, kvarteret 49153 tomten 4, kvarteren 49154-49156, kvarteret 49157 tomtena 1-9, kvarteret 49159 tomten 3, kvarteret 49160 tomten 10, kvarteret 49165 tomtena 11 och 14, kvarteret 49206, kvarteret 49247 tomten 7, kvarteret 49265 tomten 4, kvarteret 49266 tomten 5, korttersområden för allmänna byggnaden, korttersområde för byggnader som beljånar semester- och rekreationsverksamhet, område avsett för fritidsbruk, närrekreationsområde och småbåtsplats (de nya kvarteren 49451-49456 bildas)

<b>HELSINKI</b> <b>HELSINGFORS</b>		<b>Asemakaavoitus</b> <b>Detaljplanläggning</b>		Käsittelyt ja muutokset/Behandlingar och ändringar:  Nähtävillä (MRL 65§) Framlagt (MRL 65§)	
Kaavan nro/Plan nr <b>12810</b> OSA 1/5		Kaavan nimi/Planens namn <b>Jollaksen ja Hevossalmen suojeltavat pientalot / Skyddsplan för småhus i Jollas och Hästnäs</b>		9.11.2023- 8.12.2023	
Diaarinumero/Diarknummer HEL 2021-007610		Laatija/Upptjörd av Leena Holmila		Hyväksytty/Godkänt:  Trätt i kraft	
Hankeprojekt 4387_5		Piirittänyt/Redovisad av Juha-Pekka Kontinen		Nro/Nr 42/2023 42/2023	
Päätöksen/Datum 9.11.2023		Asemakaavapäällikkö/Stadsplanerchef Marja Piimies		Tullit/Valmor Trätt i kraft	
Tasokoordinaatisto/Plankoordinatssystem ETRS-GK25 N2000		Mittakaava/Skala 1:1000		Karttoitus/Kartläggning 27.9.2023 28.9.2023	
Pohj kartan hyväksyminen/Godkännande av baskartan 18.10.2023 § 61 §, Kartat ja paikkatiedot -yhtäjakson päällikkö		Nro/Nr 42/2023 42/2023		Tullit/Valmor Trätt i kraft	