


Yhdistelmä asemakaavoista, jotka asemakaavan muutos nro 12810 voimaantullessaan kumoaa. Sammanställning av de detaljplaner som upphävs då detaljplaneändringen nr 12810 träder i kraft.

Poistuvat merkinnät ovat eri mittakaavassa kuin asemakaavan muutos. De strukna beteckningarna är i annan skala än detaljplaneändringen.

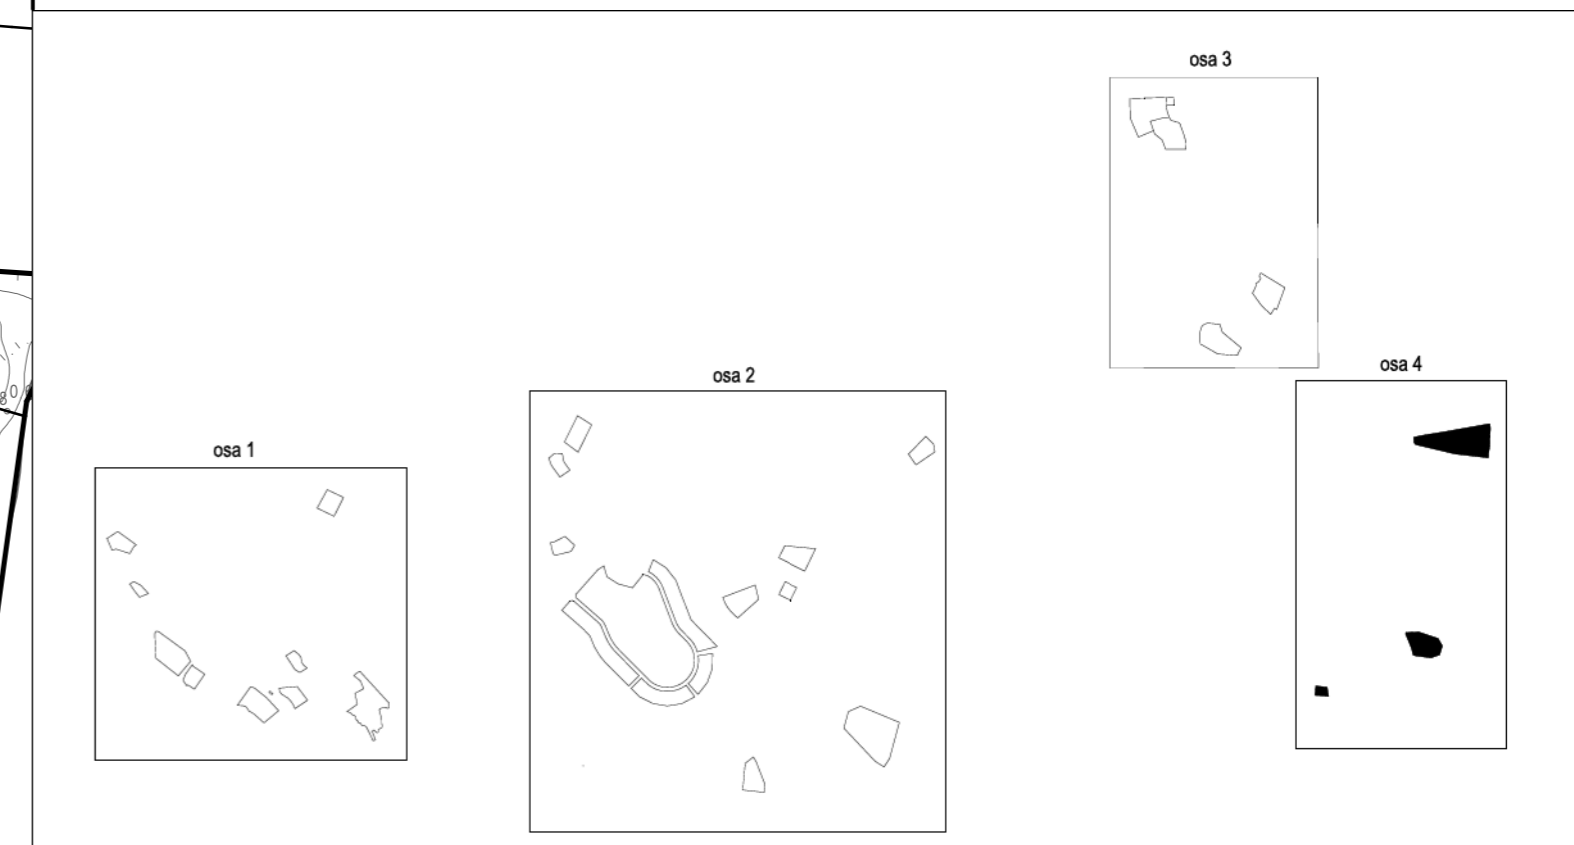

ASEMAKAAVAN MUUTOS KOSKEE:
 49. kaupunginosan (Laajasalo, Hevossalmi, Jollas)
 korttelin 49120 tonttia 2, korttelin 49124 tonttia 18, 49126 tonttia 5, korttelin 49133 tontteja 4 ja 7, korttelia 49134, korttelin 49151 tonttia 3, korttelin 49153 tonttia 4, kortteleita 49154-49156, korttelin 49157 tontteja 1-9, korttelin 49159 tonttia 3, korttelin 49160 tonttia 10, korttelin 49165 tontteja 11 ja 14, korttelia 49206, korttelin 49247 tonttia 7, korttelin 49265 tonttia 4, korttelin 49266 tonttia 5, yleisten rakennusten korttelialueita, loma- ja virkistyspalveluiden korttelialuetta, lomakäyttöön tarkoitettua aluetta, lähivirkistysalueita ja venealkama-alueita (muodostuu uudet korttelit 49451-49456)

DETALJPLANEÄNDRINGEN GÄLLER:
 49 stadsdelen (Degerö, Hästnäs, Jollas) kvarteret 49120 tomten 2, kvarteret 49124 tomten 18, kvarteret 49126 tomten 5, kvarteret 49133 tomterna 4 och 7, kvarteret 49134, kvarteret 49151 tomten 3, kvarteret 49153 tomten 4, kvarteret 49154-49156, kvarteret 49157 tomterna 1-9, kvarteret 49159 tomten 3, kvarteret 49160 tomten 10, kvarteret 49165 tomterna 11 och 14, kvarteret 49206, kvarteret 49247 tomten 7, kvarteret 49265 tomten 4, kvarteret 49266 tomten 5, kvartersområden för allmänna byggnaden, kvartersområde för byggnader som betjänar semester- och rekreationsverksamhet, område avsett för fritidsbruk, närrekreatiomsområde och småbåtsp plats (de nya kvarteren 49451-49456 bildas)

HELSINKI HELSINGFORS	Asemakaavoitus Detaljplanläggning		Käsittelyt ja muutokset/Behandlingar och ändringar: Nähdä/viilä (MRL 65§) Framlagt (MBL 65§)
	Kaavan nro/Planens nr 12810 OSA 4/5	Kaavan nimi/Planens namn Jollaksen ja Hevossalmen suojeltavat pientalot / Skyddsplan för småhus i Jollas och Hästnäs	
Diaarinumero/Darienummer HEL 2021-007610	Laatinut/Upplagord av Leena Holmila		9.11.2023- 8.12.2023
Diaarinumero/Darienummer HEL 2021-007610	Pihäny/Red av Juha-Pekka Konttinen		Hyväksyty/Godkänt: Tullit voimaan Trätt i kraft
Päiväys/Datum 9.11.2023	Asemakaavapäällikkö/Stadsplanchef Marja Piimies		
Taskokoordinaattit/Plankoordinaatsystem Korkeusjärjestelmä/Höjdsystem ETRS-GK25 N2000	Mittakaava/Scala 1:1000		Nro/Nr 42/2023 42/2023
Pohjakartan hyväksyminen/Godkännande av baskartan 18.10.2023 61 § Kartat ja paikkatiedot -yksikön päällikkö	Kartotus/Kartläggning 27.9.2023 28.9.2023		Tullit voimaan Trätt i kraft