



	Maanalaisin tiloihin johtava ajoliska, sijainti ohjeellinen.	Körramp till underjordiskt utrymme, riktgivande läge.
	Rakennukseen jätettävä kulkaukko, sijainti ohjeellinen.	Passage genom byggnad, riktgivande läge.
	Nuoli osoittaa rakennusalan sivun, johon rakennus on rakennettava kiinni.	Pilen anger den sida av byggnadsytan som byggnaden ska tangera.
	Merkintä osoittaa rakennusalan sivun, jolla tulee olla suora uloskäynti porrashuoneista.	Beteckningen anger att denna sida av byggnaden ska ha direkt utgång från trapphusen.
	Merkintä osoittaa rakennusalan sivun, jolla rakennus sen julkisivun kokonaisäheneristyvyyden liikennemelu vastaan tulee olla vähintään luvin osoittama desibelimääärä.	Beteckningen anger den sida av byggnadsytan där ytterväggens totala ljudisoleringförmåga mot trafik-buller ska vara minst på den decibelinvä som talet anger.
	Istutettava alueen osa.	Del av område som ska planteras.
	Alueen osa, jolla sijaitsee muinaismuistolailla (295/1963) rauhoitettuja ensimmäisen maailmansodan aikaisia linnoituslaitteita. Ennen rakennustöiden aloittamista tulee suoritata toteilla sijaitsevien linnoituslaitteiden arkeologinen tutkiminen ja dokumentointi.	Del av område, som innehåller fästningsstrukturer från första världskriget som fredats enligt lagen om formirren (295/1963). Iman byggetand pörbörjas ska det utföras en arkeologisk undersökning och dokumentation av tomten fästningsstrukturer.
	Katu.	Gata.
	Aukiomaisesti rakennettava alueen osa, joka liittyy luontevasti viereiseen katalauveeseen. Alue tulee rakentaa laadukkain materiaalein ja istutuksin.	Del av område som ska byggas som en öppen plats, som naturligt ansluter sig till angränsande gatuumråde. Området ska byggas med högklassiga material och planteringar.
	Pysäköintipaikka.	Parkeringsplats.
	Maanalaisista johtoa varten varattu alueen osa.	För underjordisk ledning reserverad del av område.
	Ajoneuvoliitymä, sijainti ohjeellinen.	In- och utfart, riktgivande läge.
	Katualueen rajan osa, jonka kohdalta ei saa järjestää ajoneuvoliitymää.	Del av gatuumrådes gräns där in- och utfart är förbjuden.

RAKENNUSOIKEUS JA TILOJEN KÄYTÖT		
Asukkaiden käyttöön tulee rakentaa riittävien varasto- ja huoltolaitojen lisäksi vähintään seuraavat asumisen apuitat: talopesula, kuivaustila, talosauva ja vapaa-ajantila. Kaikki asumisen apuitat, yhteistilat sekä varasto-, huolto-, tekniset- ja pysäköintitilat saa rakentaa asemakaavan merkityn kerrosalan lisäksi.	BYGGRÄTT OCH ANVÄNDNING AV UTRYMMEN	Förutom tillräckliga förråd och serviceutrymmen för de boende ska ålmästone följande hjälputrymmen för boendet byggas: tvättstuga, torkrum, gemensam bastu och fridslokal. Alla hjälputrymmen för boendet, gemensamma lokaler samt förårs-, service- och parkeringsutrymmen får byggas utöver den i detaljplanekartan angivna värningsytan.
Tontin asuntojen huoneistoala vähintään 40% tulee toteuttaa asuntoin, joissa on keittiön/keitötillan lisäksi kolme asuinhuoneita tai enemmän.	På tomen ska minst 40 % av bostädernas sammanlagda lägenhetsyta utgöras av bostäder som förutom köök/köksutrymme har minst tre bostadsrum.	
Autonsuoja- ja talousrakennukset tulee varustaa vikerkatolla. Tontille saa rakentaa em. tiloja asemakaavan merkityn kerrosalan lisäksi ja rakennusalan estämättä.	GARAGE OCH EKONOMIBYGGNADER	Garage och ekonomibyggnader ska förses med gröntak. Utrymmen får byggas på tomen utöver den i detaljplanen angivna värningsytan och byggnadsytan.
Porrashuoneeseen on oltava sisäänpäytynti sekä kadun etä pihan puolella.	KAUPUNKIKUVA JA RAKENTAMINEN	Tällä asemakaava-alueella korttelialueelle on laadittava erillinen tontijako.

	2 m kaava-alueen rajan ulkopuolella oleva viiva.	Linje 2 m utanför planområdets gräns.
	Kortteli, korttelinosan ja alueen raja.	Kvarters-, kvarters- och områdesgräns.
	Osa-alueen raja.	Gräns för delområde.
	Ohjeellinen alueen tai osa-alueen raja.	Riktgivande gräns för område eller del av område.
	Ohjeellinen tontin raja.	Riktgivande tomtråns.
	Risti merkinnän päällä osoittaa merkinnän poistamista.	Kryss på beteckning anger att beteckningen slutas.

35015	Korttelin numero.	Kvarternummer.
15	Ohjeellisen tontin numero.	Nummer på riktgivande tomt.
KUUSMIE	Kadun nimi.	Namn på gata.
5640	Rakennusoikeus kerrosalanliometreinä.	Byggrätt i kvadratmeter värningsytan.
III	Roomalainen numero osoittaa rakennusten, rakennuksien tai sen osan suurimman sallitun kerrosluvan.	Romersk siffra anger största tillåtna antalet värningar i byggnaderna, i byggnaden eller i en del därv.

	Rakennuksen vesikalon ylin sallittu korkeusasema.	Högsta tillåtna höjd för byggnadens yttartak.
	Rakennusalta.	Byggnadsytan.
	Maanalainen tila. Pihaksi on rakennettava ja istutettava pääkkö-ja oleskelulueksi. Tilan maanpäälliset osat on rakennettava korkeatasoisia materiaaleja käytettäen. Tilan saa rakentaa asemakaavaan merkityn kerrosalan lisäksi.	Underjordiskt utrymme. Gårdsdäcket ska huvudsakligen byggas och planteras som område för lek och utespel och för parkering. De ovan jord belägna delarna av utrymmet ska byggas i högklassiga material. Utrymmet får byggas utöver den i detaljplanen angivna värningsytan.
	Jätekatoksen rakennusalta.	Byggnadsytan för sopskål.

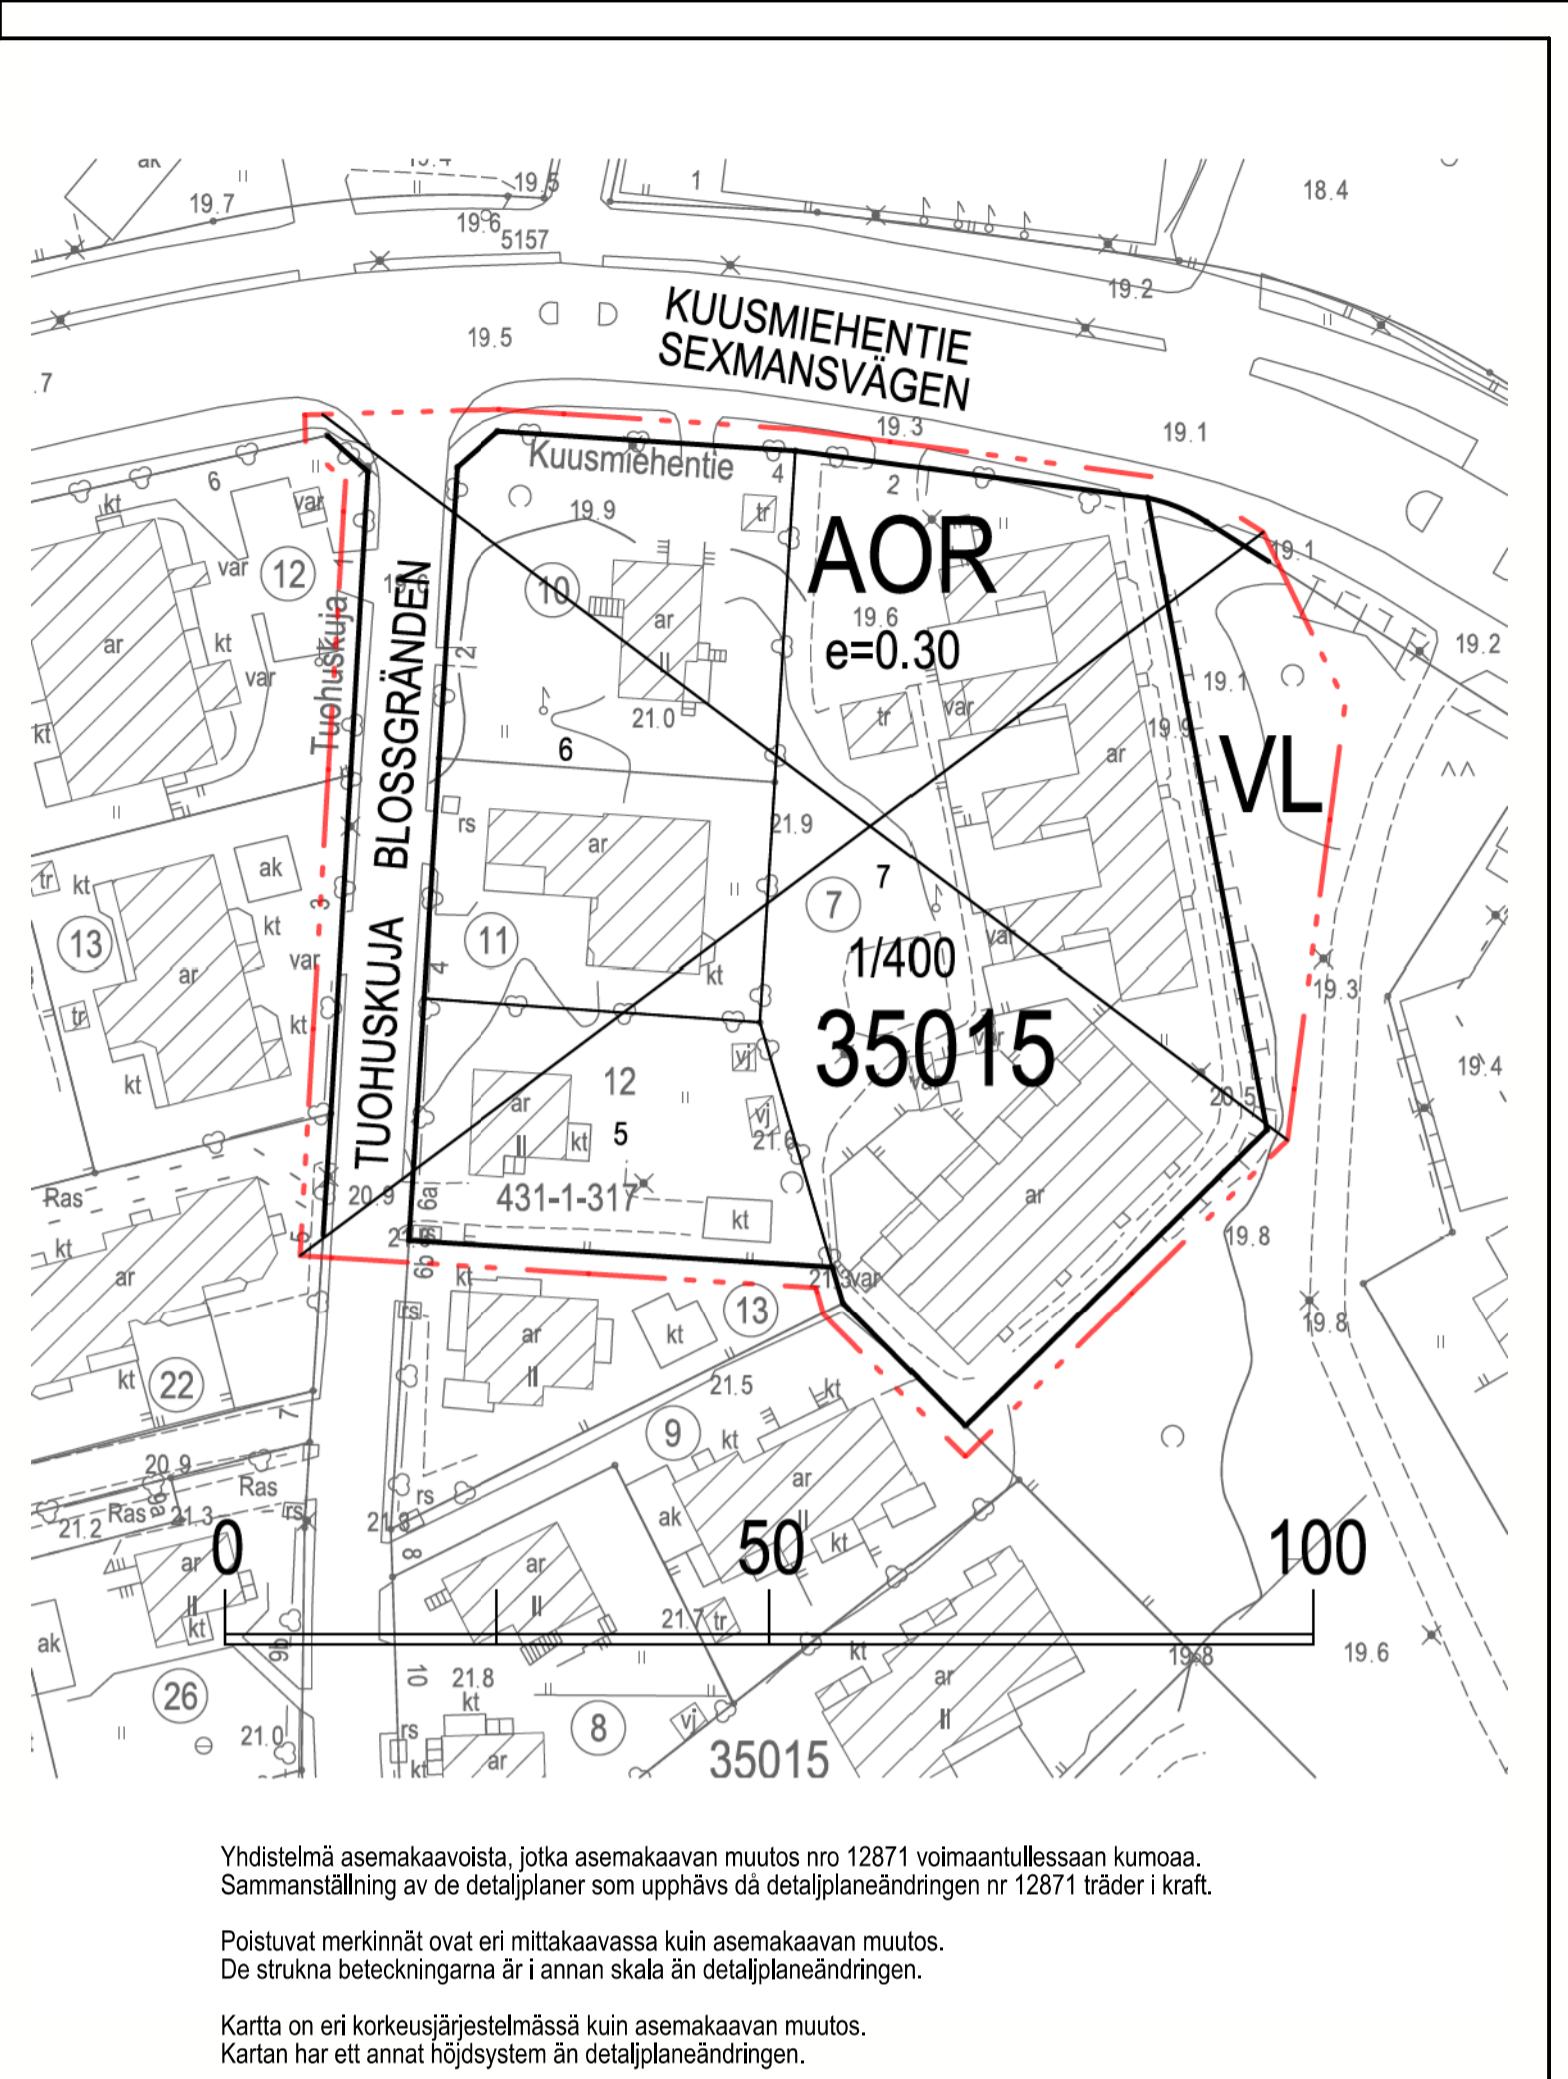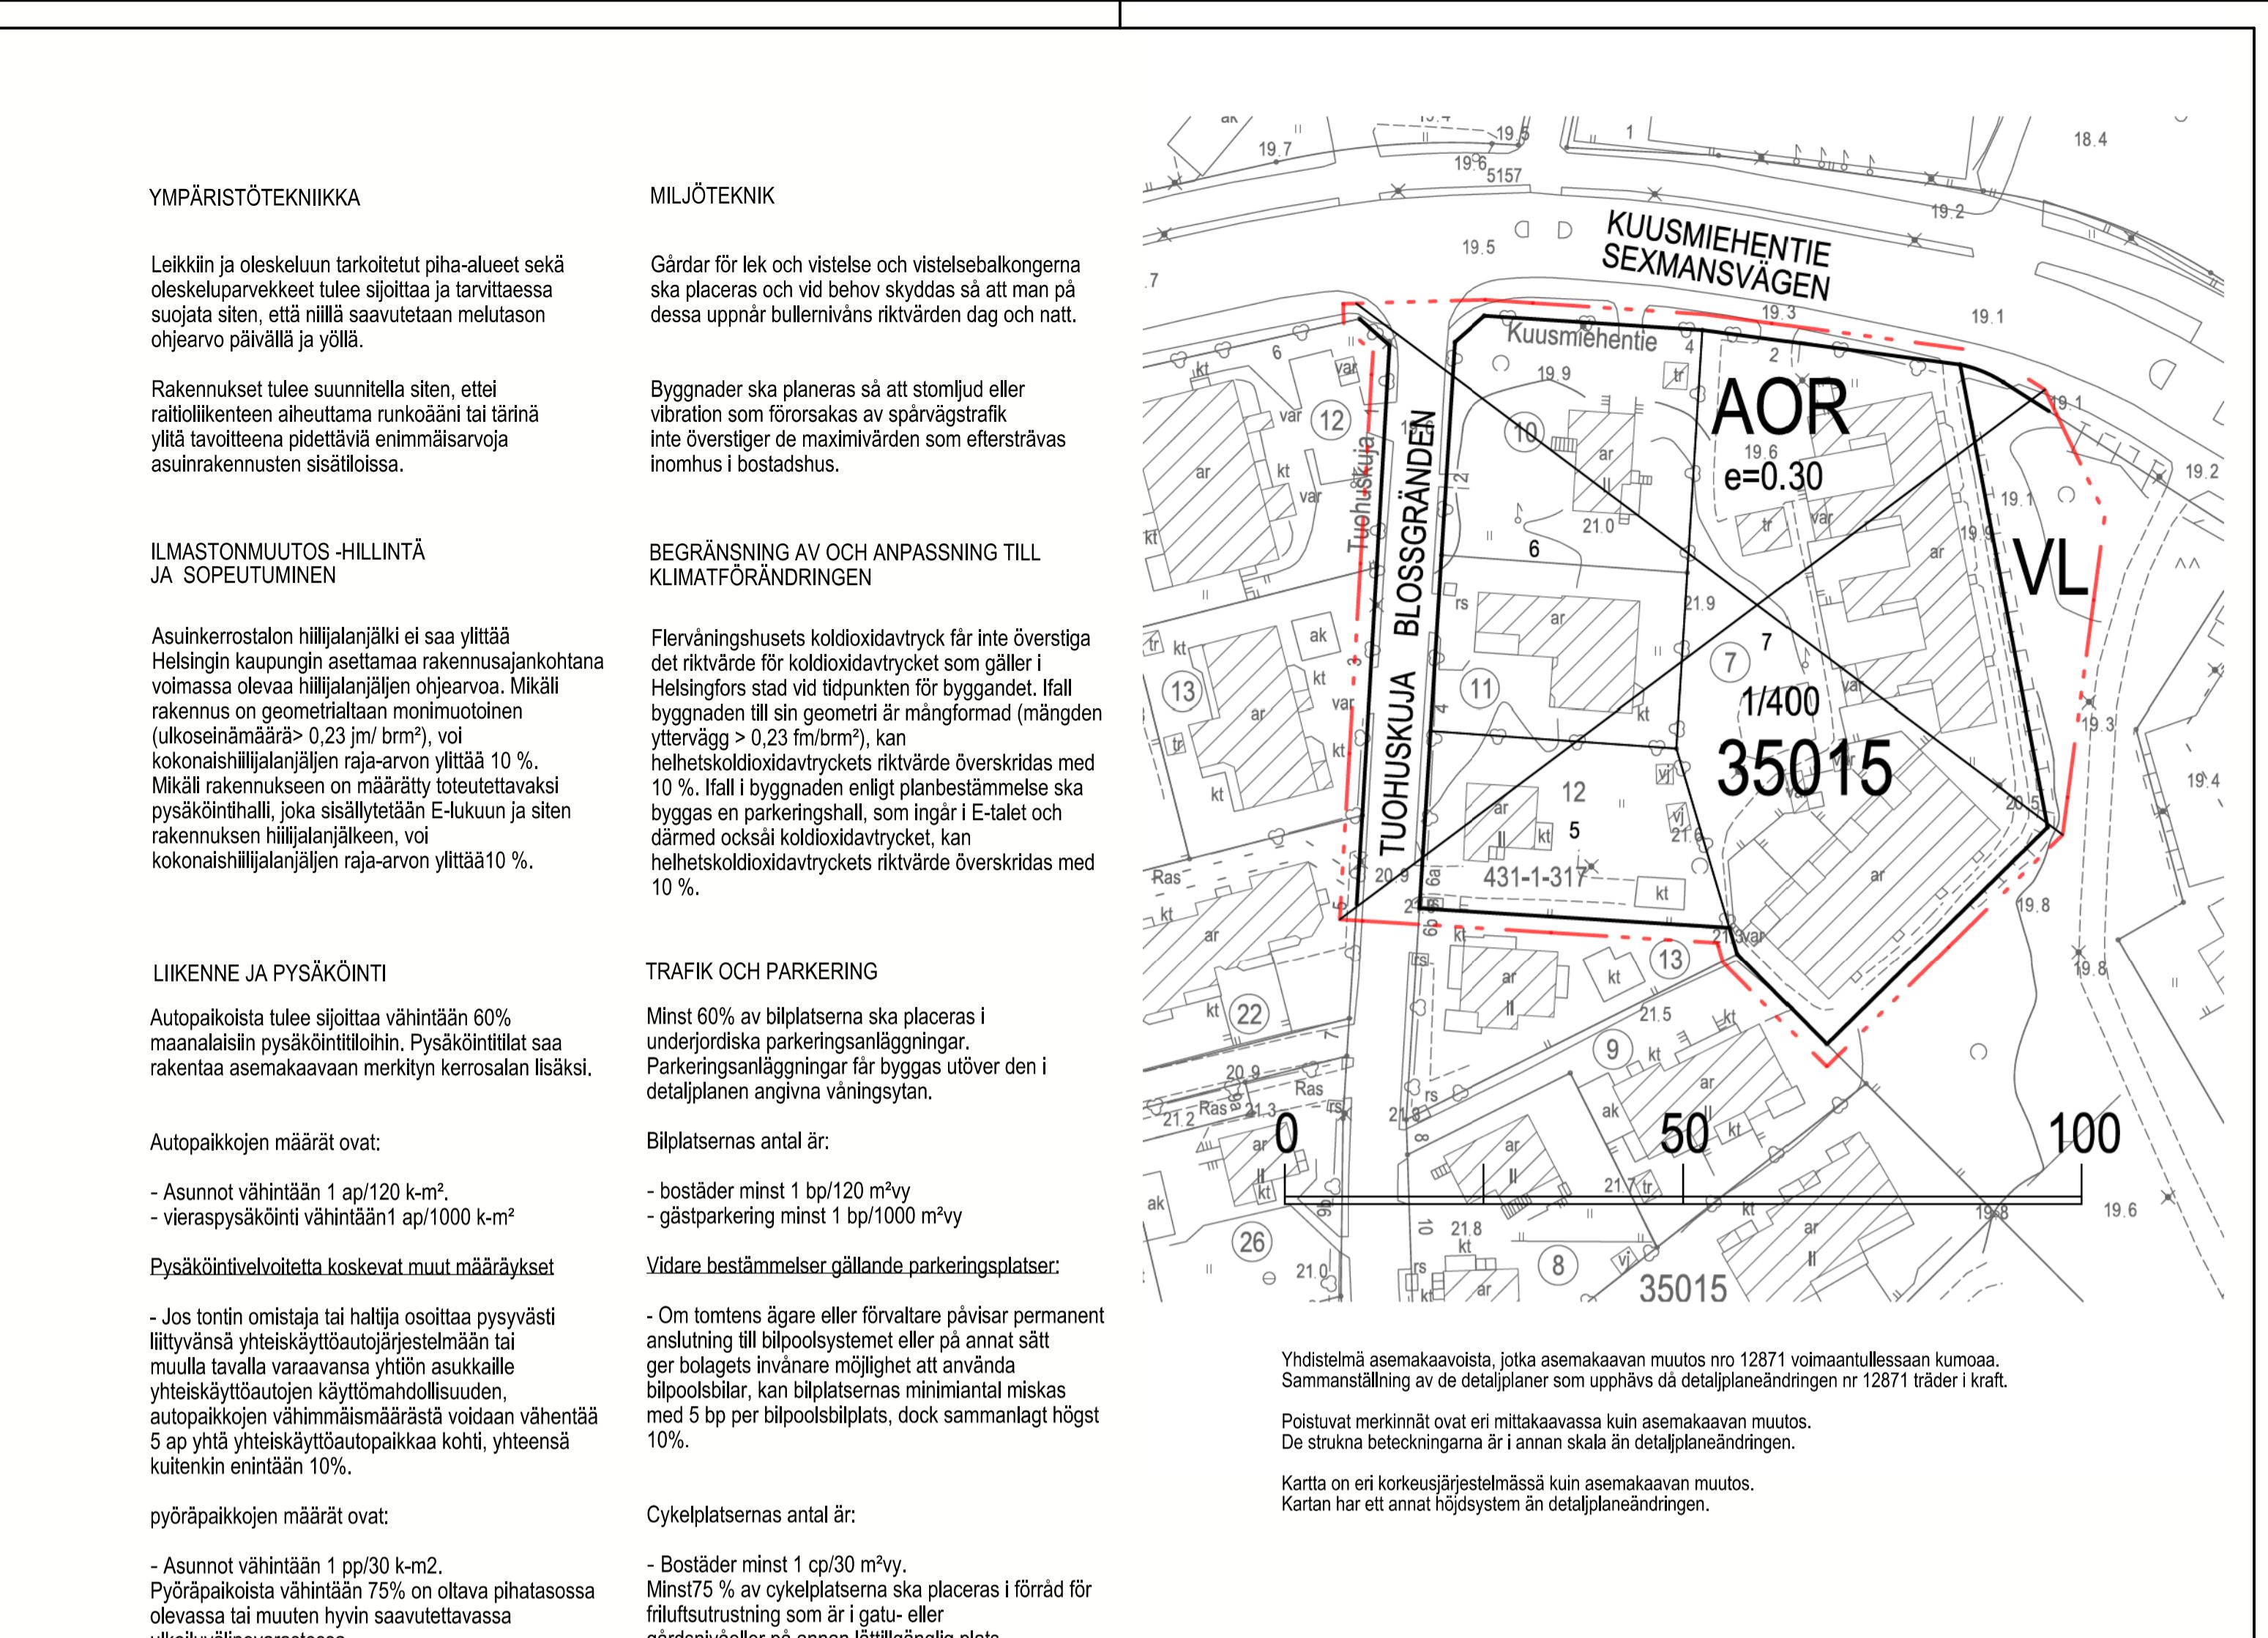

ASEMAKAAVAN MUUTOS KOSKEE:

35. kaupunginosan (Tuomarinkylä, Paloheinä) korttelin 35015 toitteja 6 ja 7 ja osaa tontista 5 sekä katu- ja lähivirkistysalueita

DETALJPLANEÄNDRINGEN GÄLLER:

35 stadsdelen (Domarby, Svedängen) kvarteret 35015 tomterna 6 och 7 samt gatu- och närekreationsområden

HELSINKI HELSINGFORS	Asemakaavoitus Detaljplanläggning	Käsitteily ja muutokset/Behandlingar och ändringar:
Kaavan nro/Plan nr 12871	Kaavan nro/Planners name Kuusmiehentien ja Tuohuskujan ympäristö	Näytävällä (MRL 65) Framtagt (MLB 65)
Därförnummer/Därförnummer HEL 2021-008099	Laatinut/Uppgjord av Ann Charlotte Roberts	25.9.2023-24.10.2023
Hanke/Projekt 0574.3	Piirtänyt/Ritad av Jaana Collanus	
Päiväys/Datum 25.9.2023	Asemakaavapäällikkö/Stadsplanechef Marja Pilines	
Teknokartta/Plankarta Korttekniikan ja Höjdjärjestelmä Korttekniikan ja Höjdjärjestelmä Pohjakartan hyväksymen/Godkändande av baskarta 25.8.2023 S2 §. Kartat ja palkkioddot -yksikön päällikkö	Mittakaava/Skala 1:1000 Karttakartan Kartläggning 10.8.2023 Nro/Nr 38/2023	Hyväksytyt/Godkänt: Tulltu valman Träti i kraft