


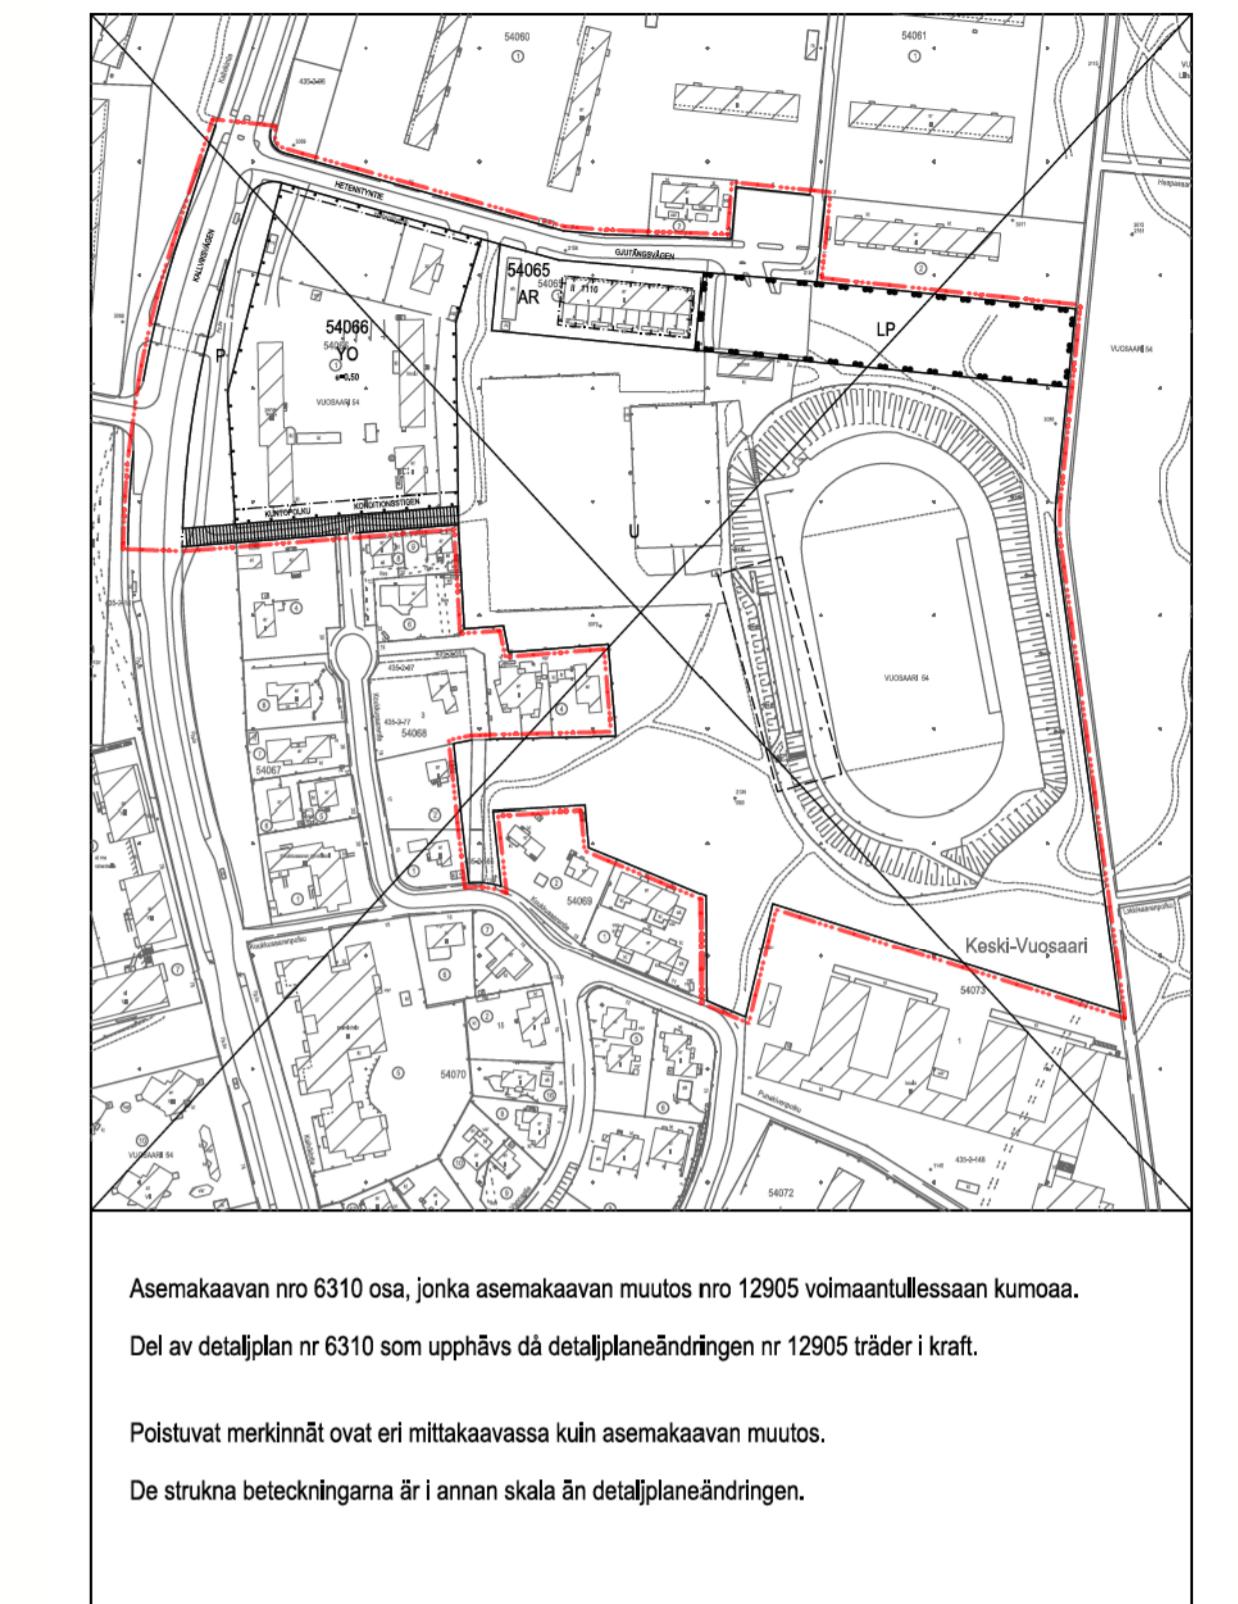

ASEMAKAAVAMERKINTÄ JA MÄÄRÄYKSET		DETALJPLANEBETECKNINGAR OCH BESTÄMMELSER	
AR	Rivitalojen ja muiden kylkeityjen asuinrakennusten korttelialue.	Kvarterområde för radhus och andra kopplade bostadshus.	Leikkipi ja oleskelun tarkoitelti pihaluettelu tulee sijoittaa ja tarvittaessa suojata mullta sien, etta nillä saavutetaan melutaso ohjeavvo päivällä ja yöllä.
Y	Yleisten rakennusten korttelialue.	Kvarterområde för allmänna byggnader.	Gårdar för lek och vistelse ska placeras och vid behov skyddas mot buller så att man på dessa uppår bullervärns riktvärden dag och natt.
VU	Urheilu- ja virkistyspalvelujen alue.	Område för idrotts- och rekreationsläggningar.	På VU-området
—	2 m kaava-alueen rajan ulkopuolella oleva viiva.	Linja 2 m utanför planområdets gräns.	
—	Kortteli, korttilosan ja alueen raja.	Kvarter-, kvartersdels- och områdesgräns.	
—	Ohjeellinen alueen tai osa-alueen raja.	Riktgivande gräns för område eller del av område.	
54065	Kortteli numero.	Kvartersnummer.	Kalkilla alueella
	Ohjeellisen tontin numero.	Nummer på riktgivande tomt.	På alla områden
HETENITYNTIE	Kadun nimi.	Namn på gata.	
HETENITYNKENTÄ	Muun yleisen alueen nimi.	Namn på annat allmänt område.	
	Rakennusoikeus kerrosalanlämetreinä.	Byggrätt i kvadratmeter våningsyta.	
	Roolmalainen numero osittain rakennusten, rakennuskseen tai sen osan suurimman salitun kerrosluvan.	Romersk siffra anger största tilltänna antalet våningar i byggnaden, i byggnaden eller i en del därav.	
	Rakennusalta.	Byggnadsyta.	
	Huoltorakennus rakennusalta.	Byggnadsyta för servicebyggnad.	
	Historiallisesti ja kaupunkikuvallisesti arvokas suojeltava rakennus. Suojelu koskee rakennuksen julkisivuja ja vesikattoa sekä sen julkisia sisätiloja. Rakennuksessa tehtävät korjaustyöt muutokset ja laajennukset eivät saa heikentää sen arvoa tai hävittää sen ominaispiirteitä. Rakennusta ei saa purkaa.	Historiskt och för stadsbildens värdefull byggnad som ska skyddas. Byggnadens fasader och yttertak och dess offentliga interiörer är skyddade. Reparationer och ändringar som utförs i byggnaden eller tillbyggnader får inte försämra byggnadens värde eller förstöra dess särdrag. Byggnaden får inte rivas.	I näheten av den underjordiska generalplanens utrymmesreserven för tunnel för samhällsteknisk service får inte grävning, borning eller schaktning utföras på detvis för villkoren för förverkligandet av tunneln sätter.
	Ohjeellinen pallokentäksi varattu alueen osa.	Riktgivande del av område för bolplan.	
	Ohjeellinen urheilukentäksi varattu alueen osa.	Riktgivande del av område för idrottsplan.	
	Ohjeellinen liikuntapaikaksi varattu alueen osa.	Riktgivande del av område för motionsplans.	
	Ohjeellinen alueen osa, jolle saa rakentaa katsonom.	Del av område, där man får bygga läktare.	
	Istutettava alueen osa, jolla puisto tulee hollea ja tarvitaessa uudisteta sien, etta sen maistemakuvallinen arvo säily. Eriäistä huomiota tulee kiinnittää mäntyjen säilyttämiseen.	Del av område där trädbeständet ska skötas och vid behov förmås sätta dess värde för landskapsbildens bevaras. Särskilt avseende ska fästas vid bevarandet av tallar.	
	Katu.	Gata.	
	Jalankululle ja polkupyöräilylle varattu katu.	Gata reserverad för gång- och cykeltrafik.	
	Ohjeellinen aukioksi rakennettava alueen osa.	Riktgivande del av område som ska byggas till en öppen plats.	
	Ohjeellinen yleiselle jalankululle ja polkupyöräilylle varattu alueen osa, jolla huoltoajo on salitettu.	Riktgivande del av område för allmän gång- och cykeltrafik där servicetrafik är tillaten.	
	Ohjeellinen pysäköintipalkka.	Riktgivande parkeringsplats.	
	Maanalaisista johtoa varten varattu alueen osa.	För underjordisk ledning reserverad del av område.	
	Katualueen rajan osa, jonka kohdalta ei saa järjestää ajoneuvoliittymää.	Del av gatuumrådets gräns, där utart är förbjuden.	
	Y-korttelialueella	På Y-kvartersområdet	
	Tulimäntontti ei saa järjestää katulen pueltta. Rakennusten ilmanotto tulee järjestää tehokkaasti suodattetulta.	Friskultusintag får inte placeras mot gatan. Byggnadernas friskultu ska filtreras effektivt.	



ASEMAKAAVAN MUUTOS KOSKEE:
54. kaupunginosan (Vuosaari, Keski-Vuosaari)
kortteleita 54065 ja 54066, sekä puisto-, urheilu-, pysäköinti- ja kataluelaita

DETALJPLANEÄNDRINGEN GÄLLER:
54. kaupunginosan (Vuosaari, Keski-Vuosaari), Mellersta Nordsjö, kvarteren 54065 och 54066, samt park-, idrotts-, parkerings- och gatuumråden