




KUSTAA VAASAN TIEN JA HÄMEENTIEN JÄRJESTELYT AUTOLIIKENNE

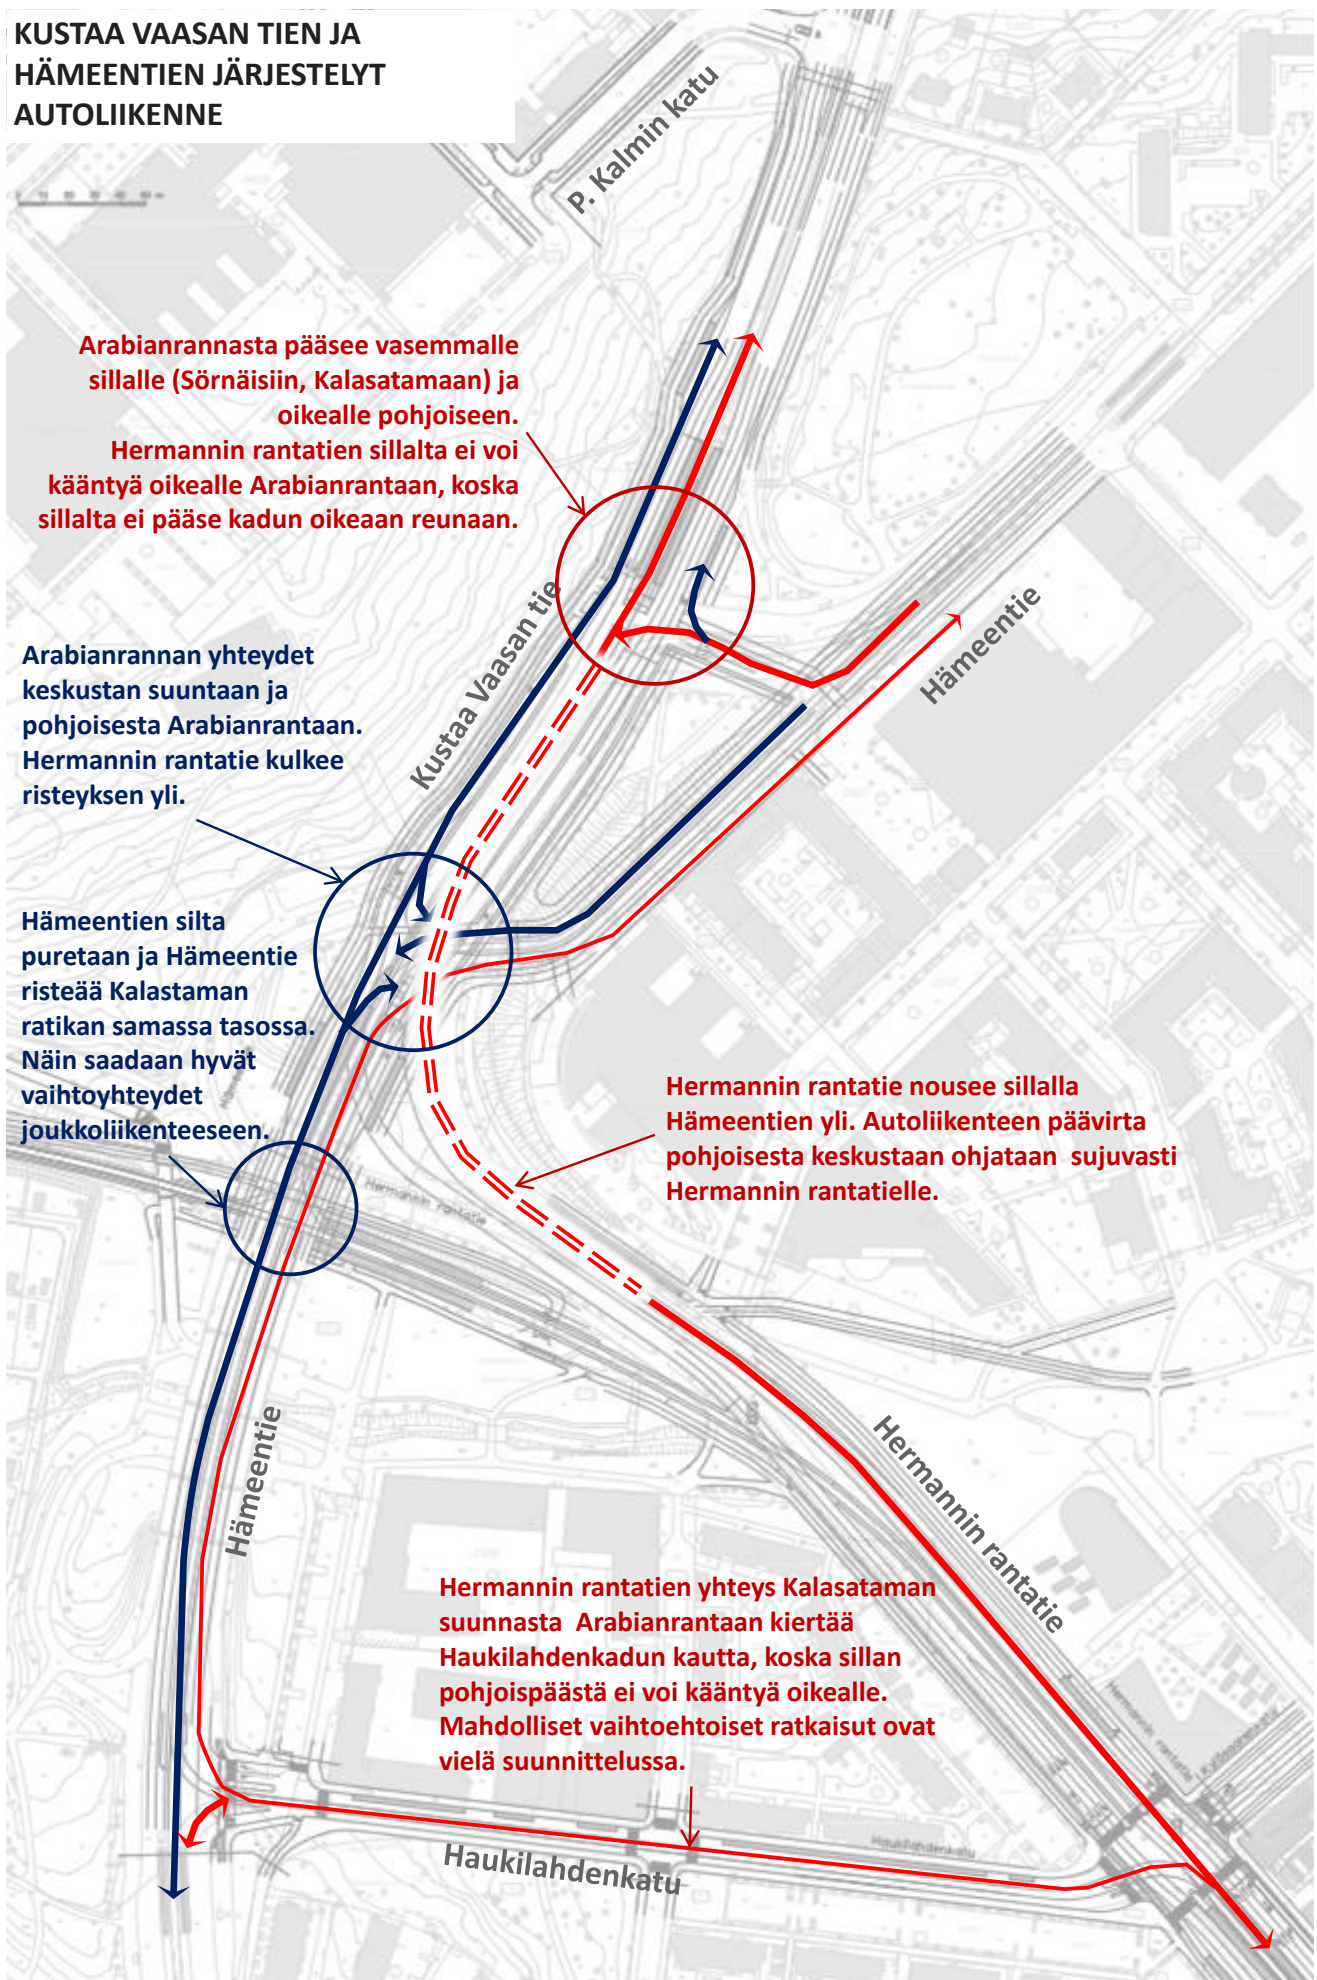

KUSTAA VAASAN TIEN JA HÄMEENTIEN JÄRJESTELYT RATIKKALINJAT

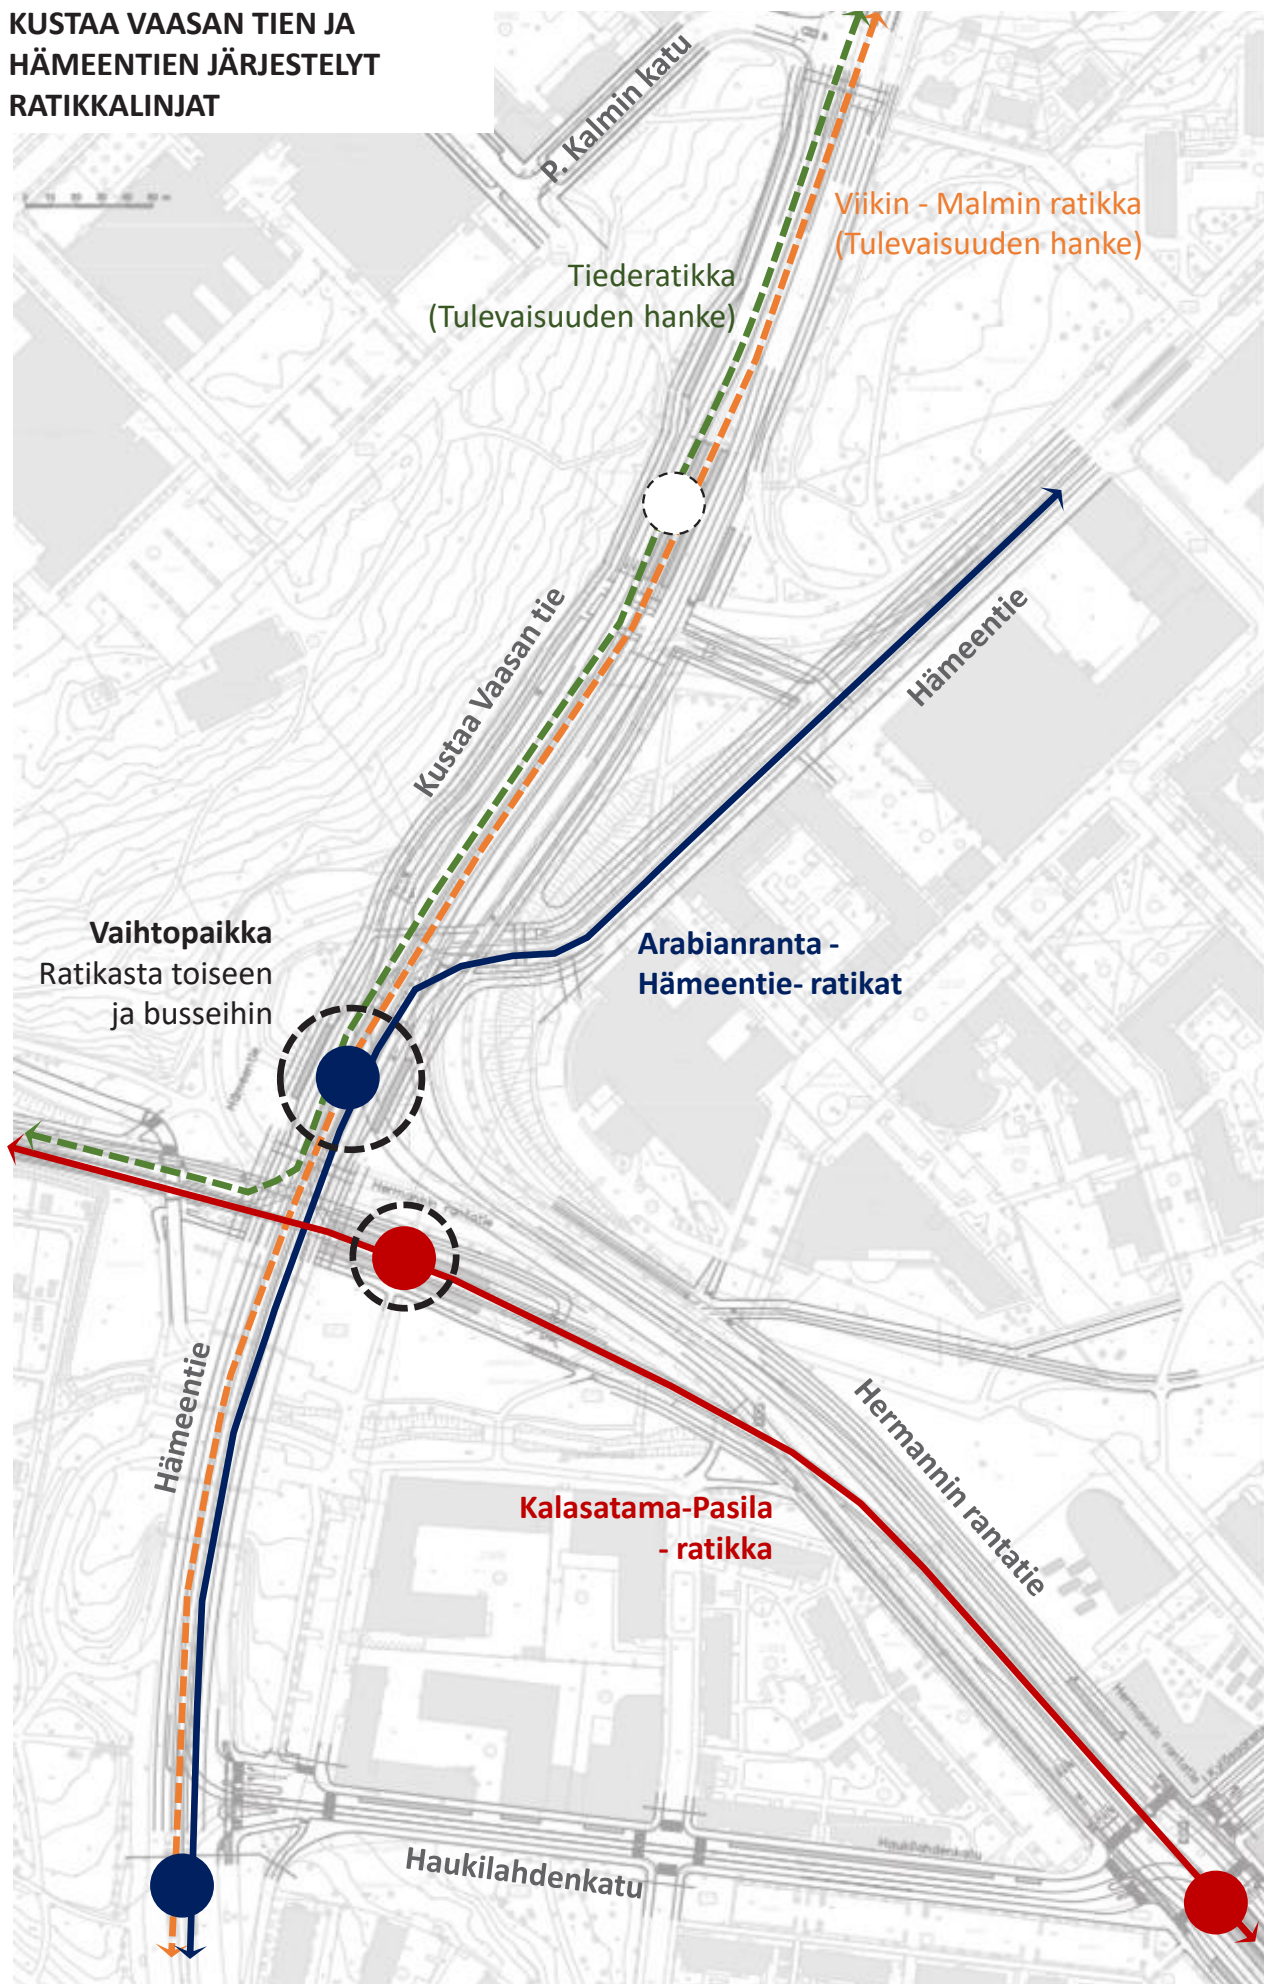

KUSTAA VAASAN TIEN JA HÄMEENTIEN JÄRJESTELYT BUSSILINJAT

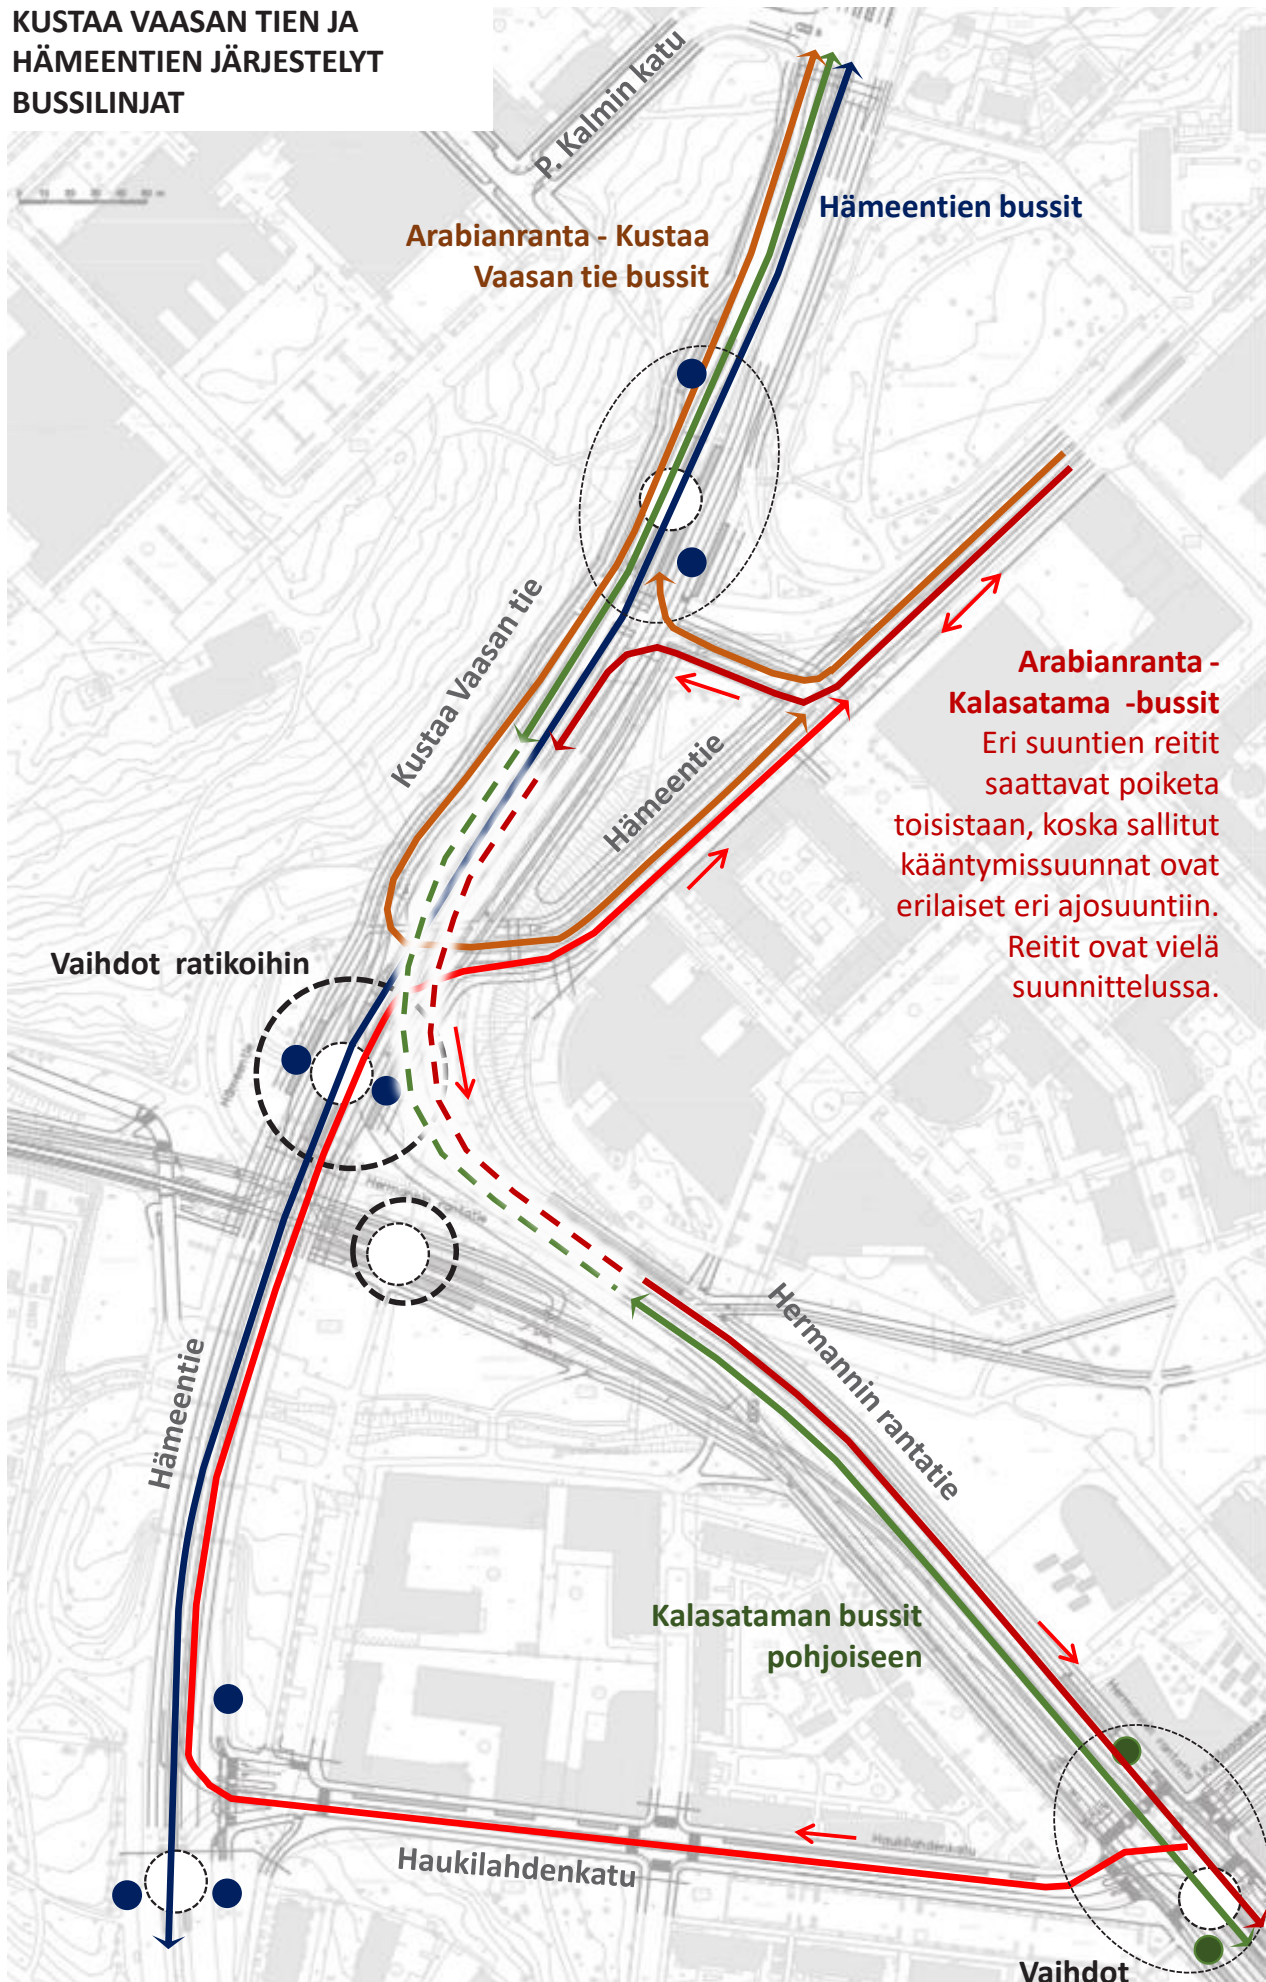

KUSTAA VAASAN TIEN JA HÄMEENTIEN JÄRJESTELYT PYÖRÄLIIKKENNE

- 1-suuntainen
- 2-suuntainen

