


Vanhankaupungin selkä

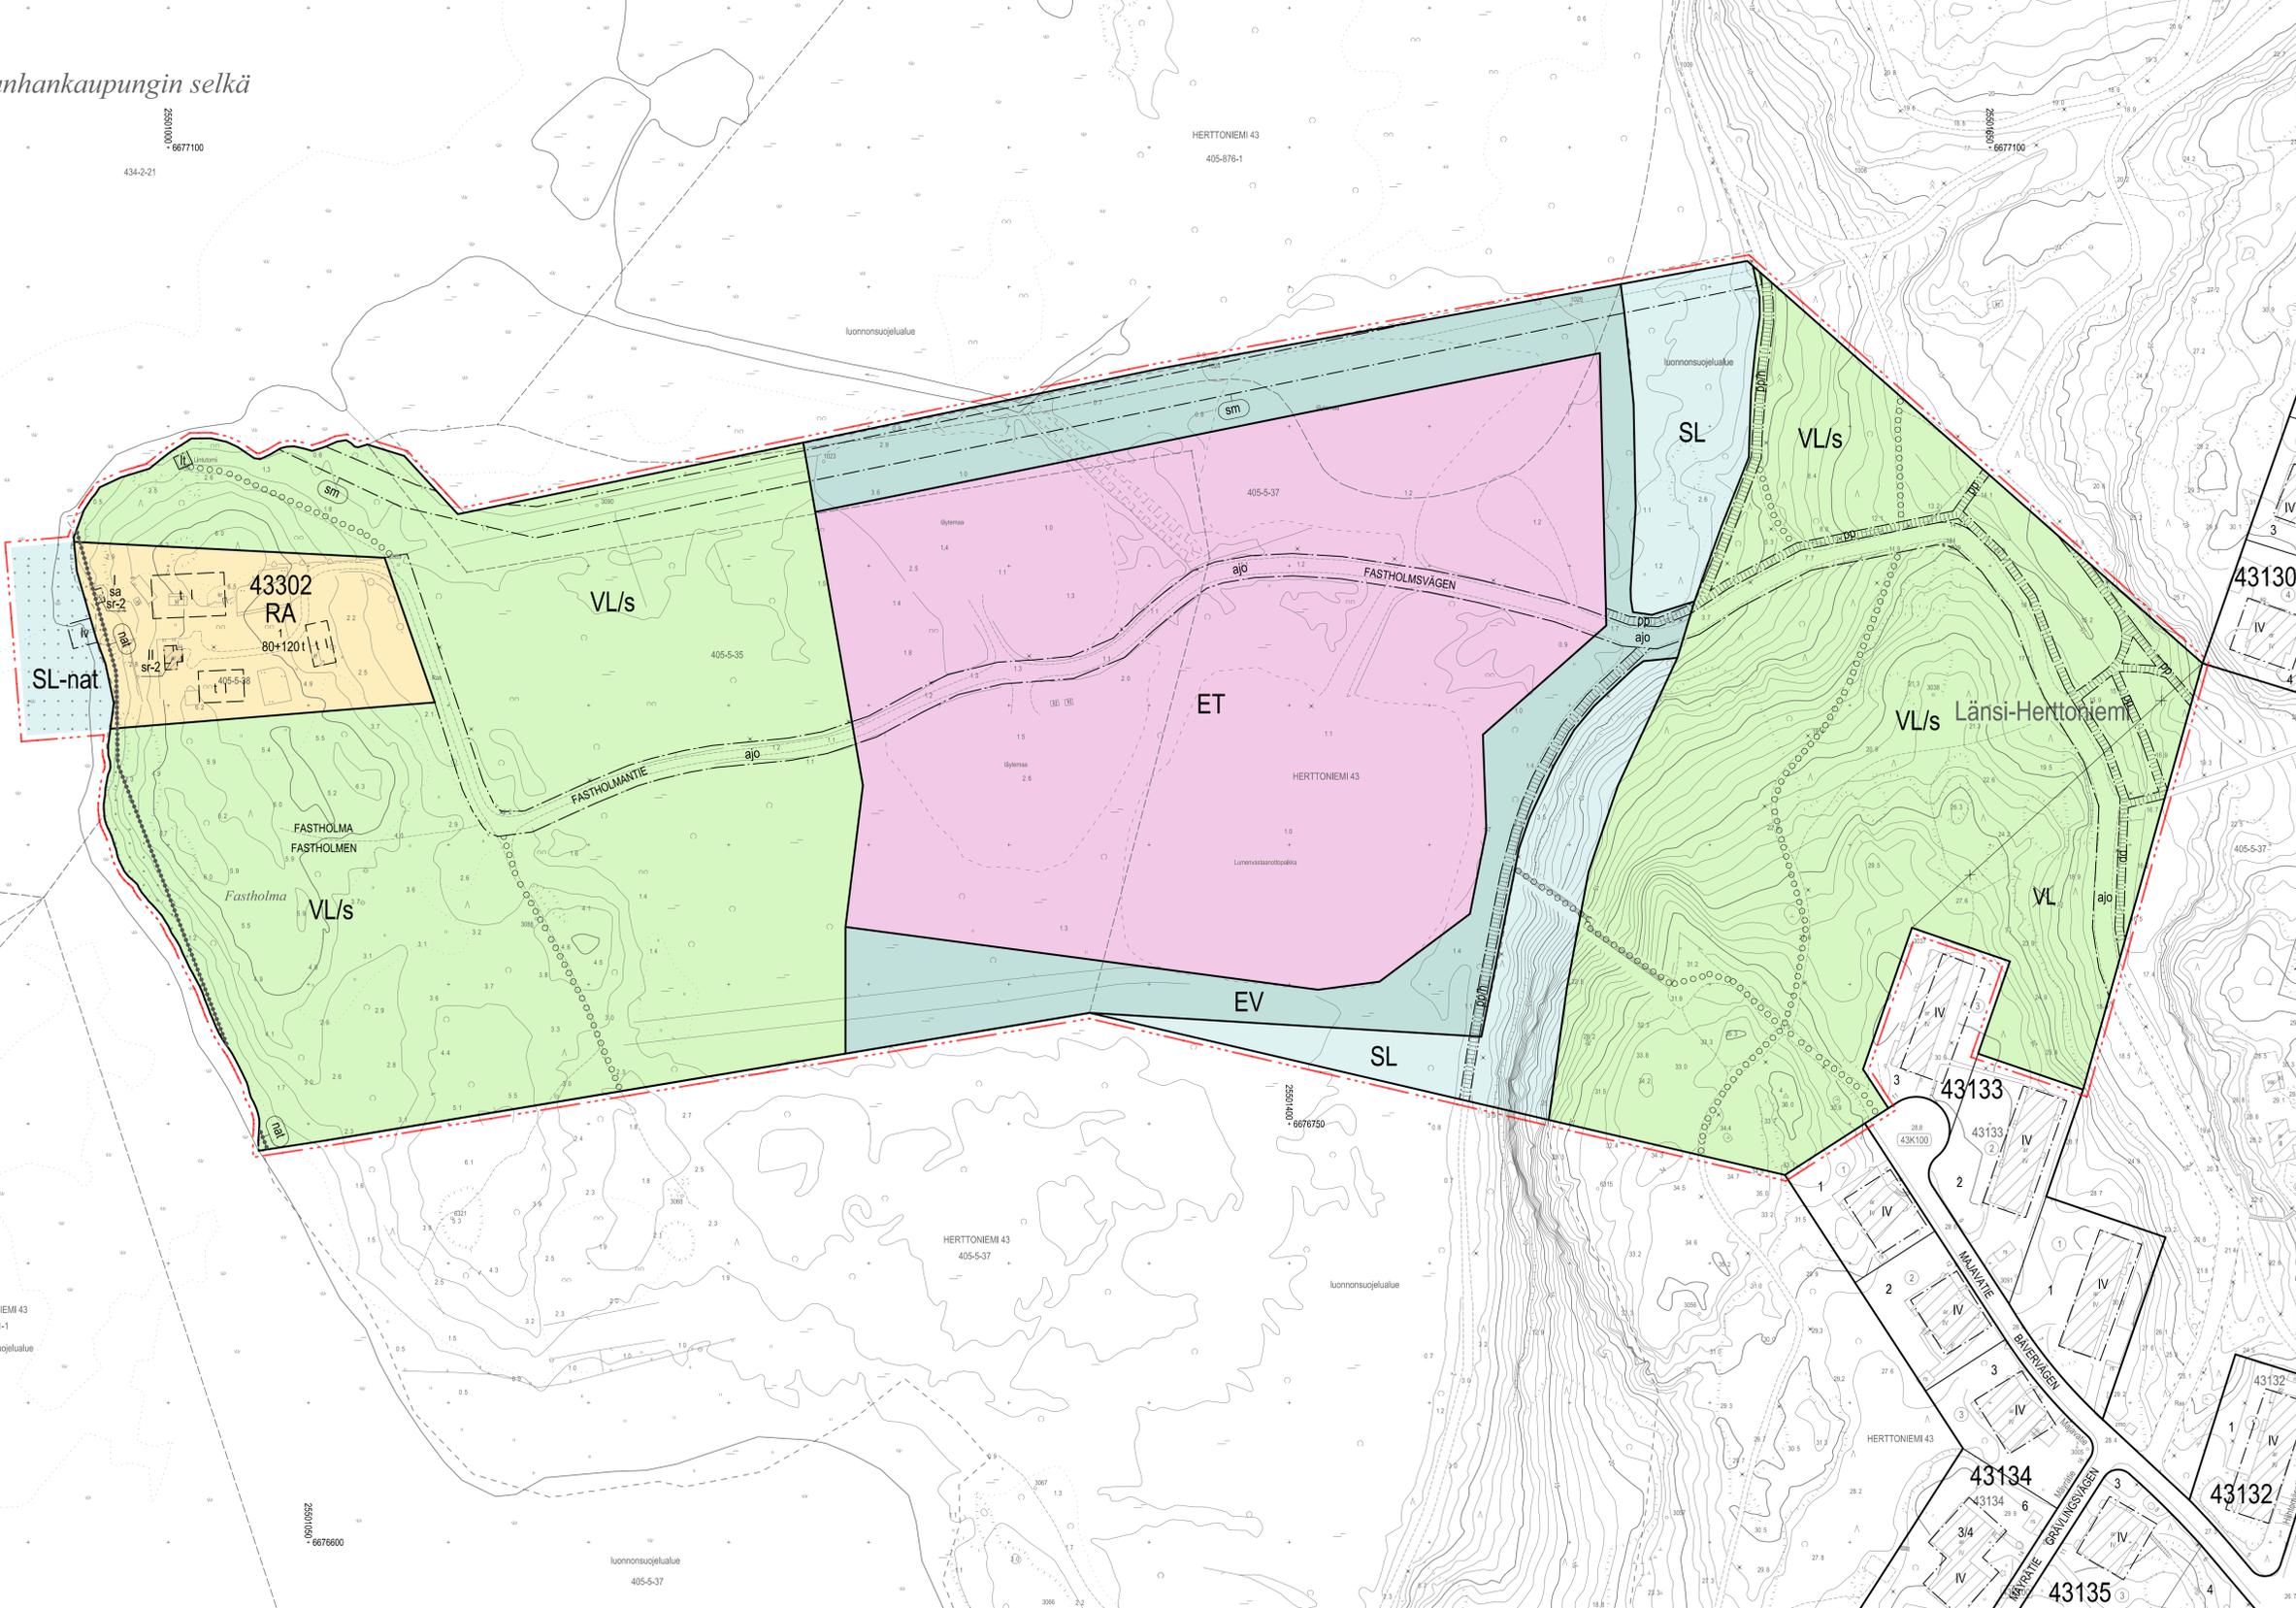

- VL/s** Lähivirkistysalue, jonka ympäristö tulee säilyttää.
- RA** Loma-asuntojen korttelialue.
- ET** Yhdyskuntateknisen huollon alue.
- EV** Suojaviherialue.
- SL** Luonnonsuojelualue.
- SL-nat** Natura 2000 -verkostoon kuuluva alue.
- 2 m kaava-alueen rajan ulkopuolella oleva viilva.
- Korttelin, korttelinosan ja alueen raja.
- Risti merkinnän päällä osoittaa merkinnän poistamista.

- 43302**
- Ohjeellisen tontin numero.
- FASTHOLMANTIE** Kadun, tien, katuaukion, torin, puiston nimi.
- FASTHOLMA** Muun yleisen alueen nimi.
- 80+120 t Lukusarja, joka yhtenäskettuna osoittaa rakennuksen määrän kerrosalanelömetreinä. Ensimmäinen luku ilmoittaa korttelialueelle osoitetun käyttökäytön mukaisen kerrosalan enimmäismäärän, toinen luku talusrakennusten kerrosalan enimmäismäärän.
- Roomalainen numero osoittaa rakennusten, rakennuksen tai sen osan suurimman sallitun kerrosluvun.
- Rakennusala.
- Talusrakennuksen rakennusala, sijainti ohjeellinen. Talusrakennus voi olla sauna, varasto tai kesäkäyttötien majoitusrakennus.
- Saunan rakennusala.
- Laitureille varattu alueen osa.
- Lintutorni.
- Rakennustaloudellisesti, historiallisesti tai kaupunkikuvallisesti arvokas suojeltava rakennus. Suojelu koskee rakennuksen julkisivuja ja vesikattoa. Rakennuksessa tehtävät korjaukset ja muutokset eivät saa heikentää sen arvoa tai hävittää sen ominaispiirteitä. Rakennusta ei saa purkaa.
- Ulkoilureitti, sijainti ohjeellinen.
- Yleiselle jalankululle ja polkupyöräilylle varattu alueen osa.
- Yleiselle jalankululle ja polkupyöräilylle varattu alueen osa, jolla huoltoajo on sallittu ja joka voidaan talvisin ylläpitää latuyhteydenä.
- Ajoyhteys.
- Alueen osa, jolla sijaitsee muinaismuistotaitalla rauhoitettu kiinteä muinaisjäänne. Alueen kalvaminen, peittäminen, muuttaminen, vahingoittaminen, poistaminen ja muu siihen kajoaminen on kielletty. Alueita koskevista tai siihen liittyvistä suunnitelmista on pyydettävä Helsingin kaupungin museon lausunto.
- Natura 2000 -verkostoon kuuluva alue.
- RAKENNUSOIKEUS JA TILOJEN KÄYTTÖ**
- ET-alueella voidaan kierrättää, välivarastoida ja käsitellä rakentamisessa muodostuvia ja käytettäviä massoja, maa- ja kivivälineitä sekä varastoida ja sulattaa luntia. Toiminta ja sen suurimmat vaikutukset tulee rajoittaa ET-alueen sisäpuolelle. Erityistä huomioita on osoitettava vastaanotto-alueelle kulkeutuneiden roskien säännölliseen keräämiseen ja poistamiseen.
- ET-alueen altaamisessa ja mahdollisten tukimuurien suunnittelussa, tulee huomioida eläinten liikkuminen alueella.
- KAUPUNKIKUVA JA RAKENTAMINEN**
- Rakentaminen tontilla 43302/1 tulee sopia miltäkaavaltaan ja rakennustyyliltään kulttuurihistoriallisesti ja maisemallisesti arvokkaaseen ympäristöön.
- Tontilla 43302/1 tulee rakennusten julkisivujen olla puuvehottuja. Välttämättömät maastotyöt on tehtävä ympäristöä maisemaa ja luontoarvoja kunnioittavalla tavalla.
- PIHAT JA ULKOALUEET**
- Lähivirkistysalueen hoidossa säilytettävän ekologisen yhteydenä tärkeän alueen ehjeys sekä vastaavan metsäluonnon monimuotoisuutta.

- DETAIJIPLANEBETECKNINGAR OCH -BESTÄMMELSER**
- Område för närekreation, områdets miljö ska bevaras.
- Kvarterksområde för fritidsbostäder.
- Område för samhällsteknisk försörjning.
- Skyddsgrönområde.
- Naturskyddsområde.
- Område som hör till nätverket Natura 2000.
- Linje 2 m utanför planområdets grän.
- Kvarters-, kvartersdele- och områdesgrän.
- Kryss på beteckning anger att beteckningen slopas.
- Kvartersnummer.
- Nummer på riktigvande tont.
- Namn på gata, väg, öppen plats, torg, park.
- Namn på annat allmänt område.
- Taleroita som sammanräknad anger byggrättern i kvartersområdet värdet. Det första talet anger maximivärningsytan för den användningen som anvisats för kvarteret, det andra talet anger maximivärningsytan för ekonomibyggnader.
- Romersk siffra anger största tillåtna antalet våningar i byggnaderna, i byggnaden eller i en del därav.
- Byggnadsyta.
- Byggnadsyta för ekonomibyggnad, riktigvande läge. Ekonomibyggnaden kan vara en bastu, ett förråd eller en inkvarteringsbyggnad för sommaranvändning.
- Byggnadsyta för bastu.
- För byggor reserverad del av område.
- Fågelorn.
- Arkitektoniskt, historiskt eller för stadsbildens värdefull byggnad som ska skyddas. Byggnadens fasader och yttertak skyddas. Reparationer och ändringar som utövers i byggnaden får inte försvaga dess värde eller förstöra dess särdrag. Byggnaden får inte rivras.
- Frikultsled, riktigvande läge.
- För allmän gång- och cykeltrafik reserverad del av område.
- För allmän gång- och cykeltrafik reserverad del av område där servicetrafik är tillåten och som kan under vintertid underhållas som skidförbindelse.
- Körförbindelse.
- Del av område, på vilken finns enligt lagen om formlingen fredad fornlämnning. Områdets utgrävning, täckande, ändring, förstörande, borttagning och annat ingripande är förbjudet. Av Helsingfors stadsmuseum ska bes om uttåtande för planer som angår området.
- Område som hör till nätverket Natura 2000.

- ASEMAKAAVAAMERKINNÄT JA -MAÄRÄYKSEET**
- Linnustolle ja lepakoille aiheuttavat haitat on minimoitava. Rakentamisessa sekä valaistuksen ja katujen valaistuksessa on huomioidava lepakoille suotuisien elinolosuhteiden säilyttäminen. ET-alueen varastointi-alueella tulee valaistuksen olla kohdennettua ja hajavaata metsän suuntaan on välitettävä.
- Tontilla 43302/1 tulee tontin avoin maisemarakenne säilyttää. Olemassa olevien puiden säilymiseen tulee kiinnittää huomiota.
- EV-alueella tulee ekologisen yhteydenä tärkeän alueen ehjeys säilyttää sekä vaalia ja parantaa metsäluonnon monimuotoisuutta. Alueella on huolehdittava metsäalueen puiden, pensaskerrosken ja kosteikon säilymisestä elinvoimaisena.
- YMPÄRISTÖTEKNIikka**
- Tontilla 43302/1 tulee rakentamisessa ja rakennusten suunnittelussa huomioida meriveden korkeuden ja aaltoillon yhteisvaikutukset.
- Huleveden käsittely tulee suunnitella ja mitoitaa teknisen huollon alueen yleissuunnitelman mukaisesti. Hulevesijärjestelmä tulee seurata ja ylläpitää.
- ET- ja EV-alueella sekä läntisellä VL/s-alueella maaperän pilaantuneisuus ja puhdistustarve on selvítettävä ennen rakentamisen ryhtymistä ja tarvittaessa maaperä on kunnostettava ennen alueen otamista kaavan käyttökäyttöön.
- Happamat sulfaattimaat on otettava huomioon rakenteiden suunnittelussa, maarakentamisessa, ma- ja maaston käsittelyssä ja vesienhoidossa. Alueella tulee rakentamisen yhteydessä varautua toimenpiteisiin haggaman valuman syntyminen sekä sen haittojen ehkäisemiseksi.
- Orsi- ja pohjavedenpintaa ei saa alentaa työnaikaisesti eikä pysyvästi.
- LIKENNE JA PYSÄKÖINTI**
- Autopaikkojen määrä arvioidaan 1 ap/100 k-m².
 ET-alueella vähintään 1 ap
 TONTTIJAAVO
 Tällä asemakaava-alueella on korttelialueella laadittava uritetutena erillinen tonttijako.
- DETAIJIPLANEN GÄLLER:**
 43 stadsdelen (Herttonäs, Fastholmen)
 kvartersområde för fritidsbostäder, område för samhällsteknisk försörjning, rekreation-, skyddsgrön- och skyddsområden samt kvarteret 43302.

- ASEMAKAAVAN MUUTOS KOSKEE:**
 43. kaupunginosa (Herttoniemi, Fastholma)
 puistoalueutta
- DETAIJIPLANÄNDRINGEN GÄLLER:**
 43 stadsdelen (Herttonäs, Fastholmen)
 parkområde

<p>HELSINKI HELSINGFORS</p> <p>Kaavan nro/Plan nr 12938</p> <p>Ohjeellinen/Ohjeellinen HEL 2022-010437</p> <p>Yhteyshenkilö/Ansvarig 1503.4</p> <p>Päiväys/Datum 10.3.2025</p>	<p>Asemakaavoitus Detaljplanläggning</p> <p>Kaavan nimi/Planens namn Fastholman ja teknisen huollon alue Fastholmen och området för teknisk service</p> <p>Laadinta/Upplagd av Anna Johanson</p> <p>Päätyö/Påbered av Juha-Pekka Konttinen</p> <p>Asemakaavapäällikkö/Stadsplanerchef Marja Piimies</p>	<p>Käyttäjät ja muutokset/Behandlingar och ändringar:</p> <p>Nähdä/Äll (MRL, ESJ) Framlagt (MRL, ESJ)</p> <p>10.3.2025 8.4.2025</p> <p>Hyttykylä/Cockpit:</p> <p>Tulot/vömsan Tillit/val</p>
--	---	---