
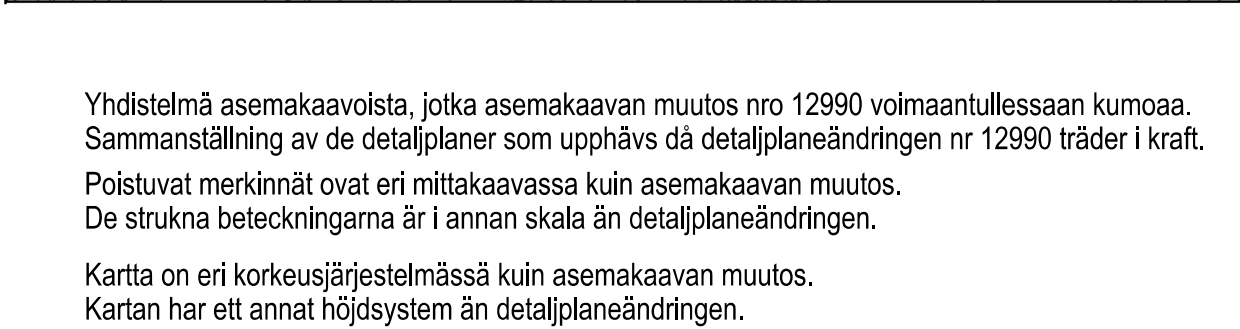


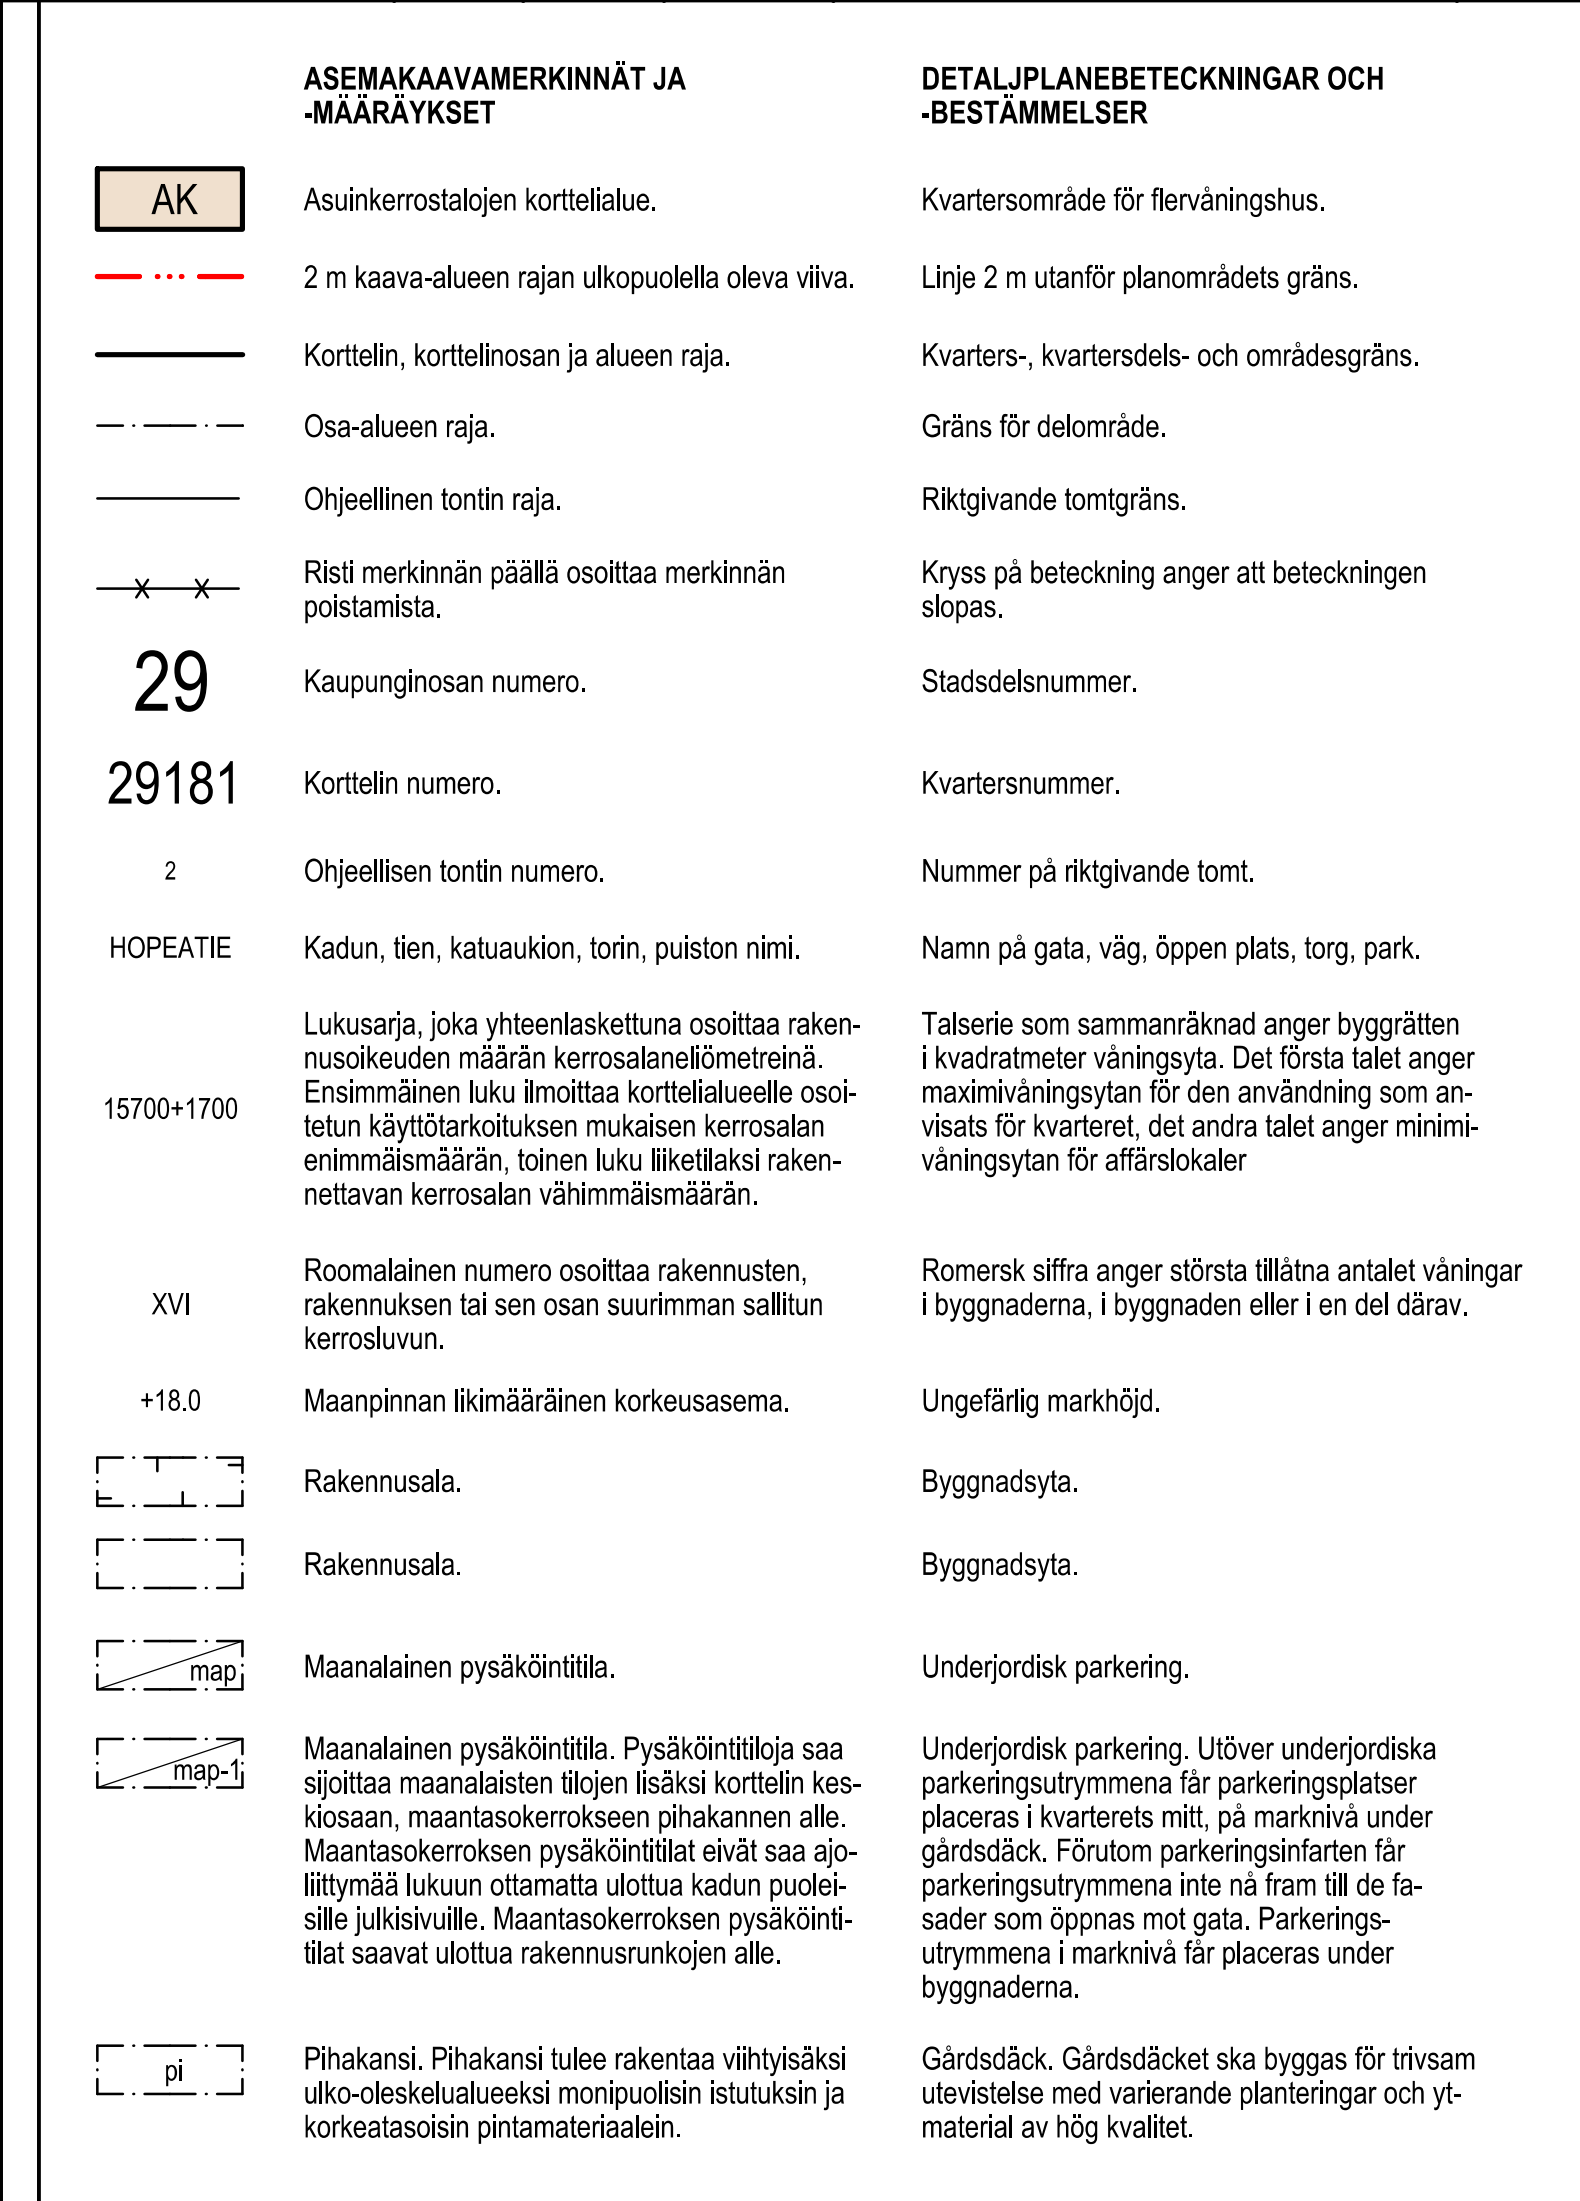

Yhdistelmä asemakaavoista, jotka asemakaavan muutos nro 12990 voimaantullessaan kumoaa. Samanstilläntav on de detailplaner som upphävs då detaljplaneändringen i 12990 träder i kraft.

Poistuvat merkinnät ovat eri mittakaavassa kuin asemakaavan muutos.

De strukna beteckningarna är i annan skala än detaljplaneändringen.

Kartta on eri korkeusjärjestelmässä kuin asemakaavan muutos.

Kartan har ett annat höjdsystem än detaljplaneändringen.

ASEMAKAAVAN MUUTOS KOSKEE:	DETALJPLANEÄNDRINGEN OMRÅDET
29. kaupunginosan (Haaga, Lassila)	29 stadsdelen (Haga, Lassas)
korttelia 29181 ja katualuetta	kvarteret 29181 och gatuumråde

 HELSINKI HELSINGFORS	Asemakaavoitus Detaljanläggning		Käsittely ja muutokset Kyik (ehotus pöytätyö) Siirto (virkalehti olemassa)
	Kaavan nro/Plan nr 12990	Kaavan nimi/Planens namn Hopetale 2 Silvrvägen 2	
Diaarinumero/Diarienummer HEL 2024-006431	Laatijan/Upplagor av Minna Koskinen		Nähtövaliokunta (MRL 655) Framgång (MBL 655)
Hankkeen/Projekt 5724_9	Päättäjän/Utförd av Samu Lehtolainen		Hyväksytty/Godkänt:
Päiväys/Datum 20.10.2025	Asemakaavapäätöksen/Stadsplanerchef Marja Piiimies		