

Tasokoordinaatisto / Plankoordnatsystem:
ETRS-GK25
Korkeusjärjestelmä / Höjdsystem:
N2000

TONTTIJAKOKARTTA
TOMTINDELNINGSKARTA

1:500

HELSINKI
HELSINGFORS


TONTTIEN MUODOSTUMINEN - TOMTERNAS BILDNING

N:O	PINTA-ALAT / AREALER m²			KIINTEISTÖ / FASTIGHET MÄÄRÄALA / OUTBRUTET OMRÅDE
	YHTEENSÄ SUMMA	KIINTEISTÖITÄIN ENL. FASTIGH.	MÄÄRÄÄLOITTAIN OUTBR. OMR. ILAK. YHTEINEN UPPHÄVT SAMF.	
14	1724	1724		91-49-176-5
			1724	91-49-176-5-M501
15	1725	1725		91-49-176-5

TONTIN 15 KULKU PAATIELLE ON JÄRJESTETTÄVÄ TONTIN 14 KAUTTA
TONTTIJAKOALUEELLA SIJAITSEE MAANALAISIA JOHTOJA

KOORDINAATTILUETTELO - KOORDINATFÖRTECKNING

PISTE PUNKT	Y	X	PISTE PUNKT	Y	X
8	25501329.223	6673523.108	21	25501402.673	6673472.464
9	25501336.052	6673538.452	29	25501358.938	6673509.833
10	25501348.841	6673562.723	37	25501386.943	6673531.887
20	25501423.680	6673502.156	38	25501364.942	6673504.703

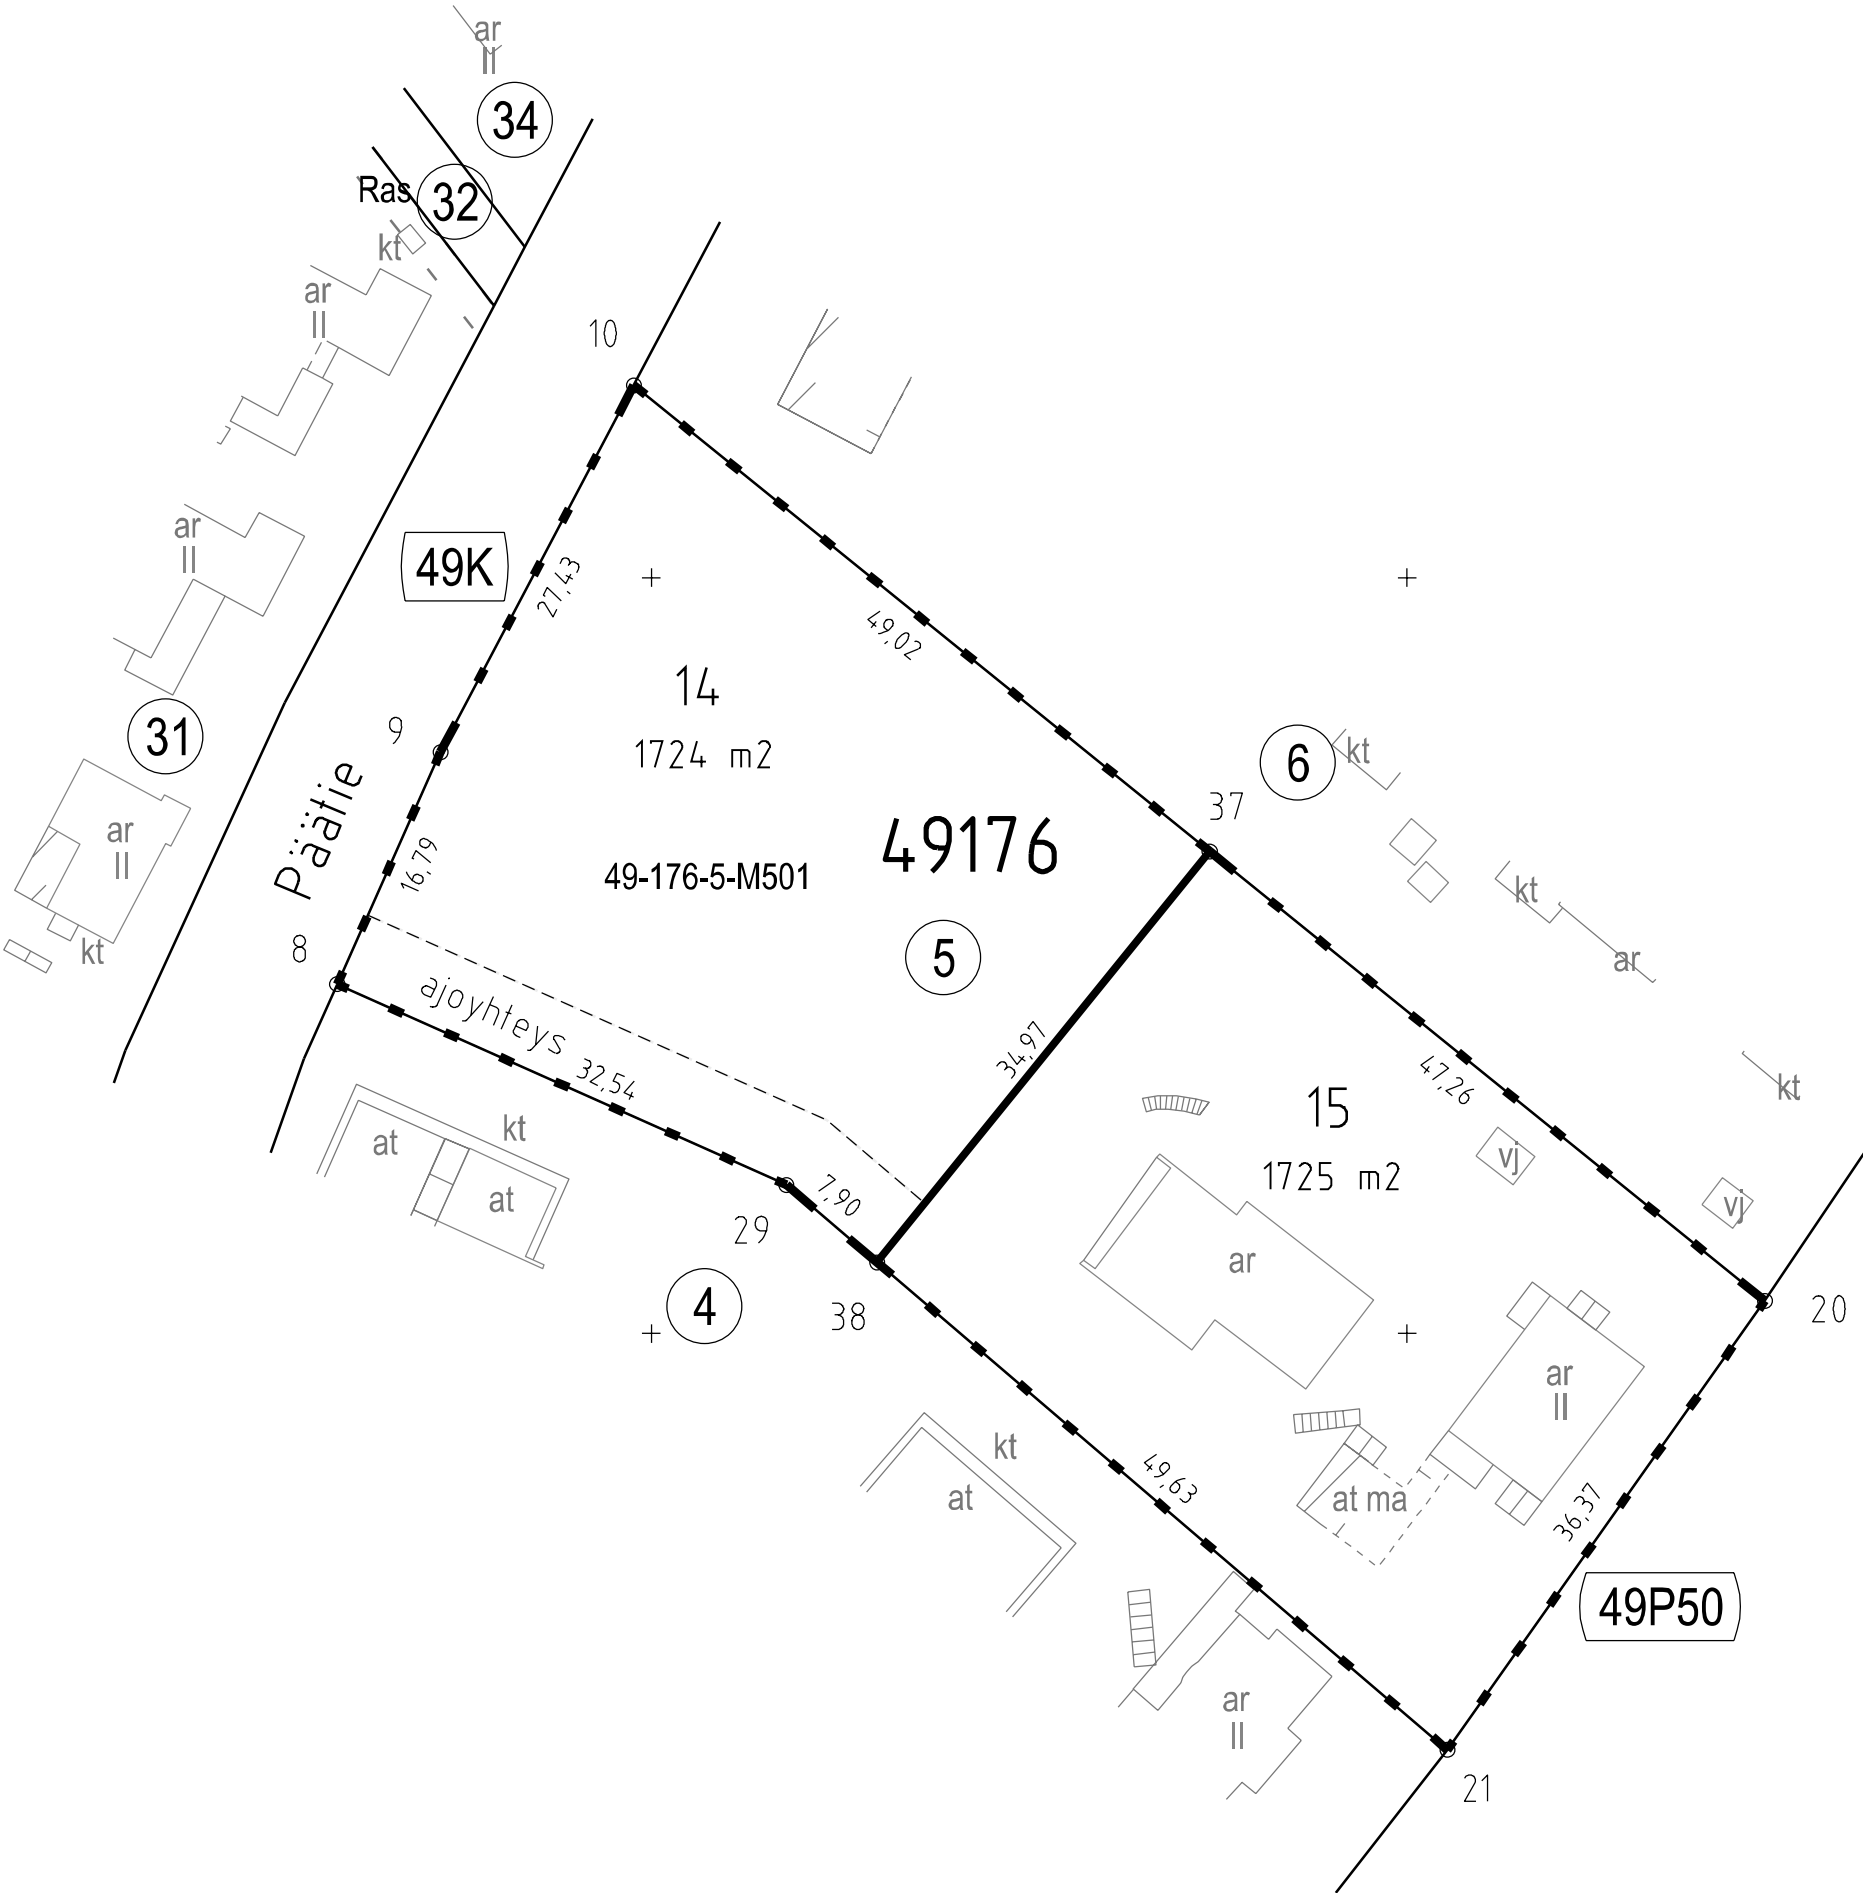

TONTTIAONMUUTOS: TOMTINDELNINGSÄNDRING:		KORTTELI/TONTIT: 49176/14,15 KVARTER/TOMTER:
KAUPUNGINOSA/STADSDEL:		49. LAAJASALO/DEGERÖ
ASEMAKAAVA: STADSPLAN:		N:O 8877/9.4.1987
EDELLINEN TONTTIJAKO: FÖREGÅENDE TOMTINDELNING:		N:O 7241/9.5.1988
LASK: RÄKN: MRu	PIIRT: RIT: JKä	KARTTALEHTI: 673501 KARTBLAD:
KIINTEISTÖINSINÖÖRIN MÄÄRÄYKSESTÄ POHJAKARTAN HYVÄKSYI JA TONTTIAON LAATI: GODKÄNT BASKARTAN OCH UPPGJÖRT TOMTINDELNINGEN FÖRORDNAD AV FASTIGHETSINGENJÖREN:		23.9.2025
TIIMIPÄÄLLIKKÖ: TEAMCHEF:		
LAURA SILVAN		N:o 14258