


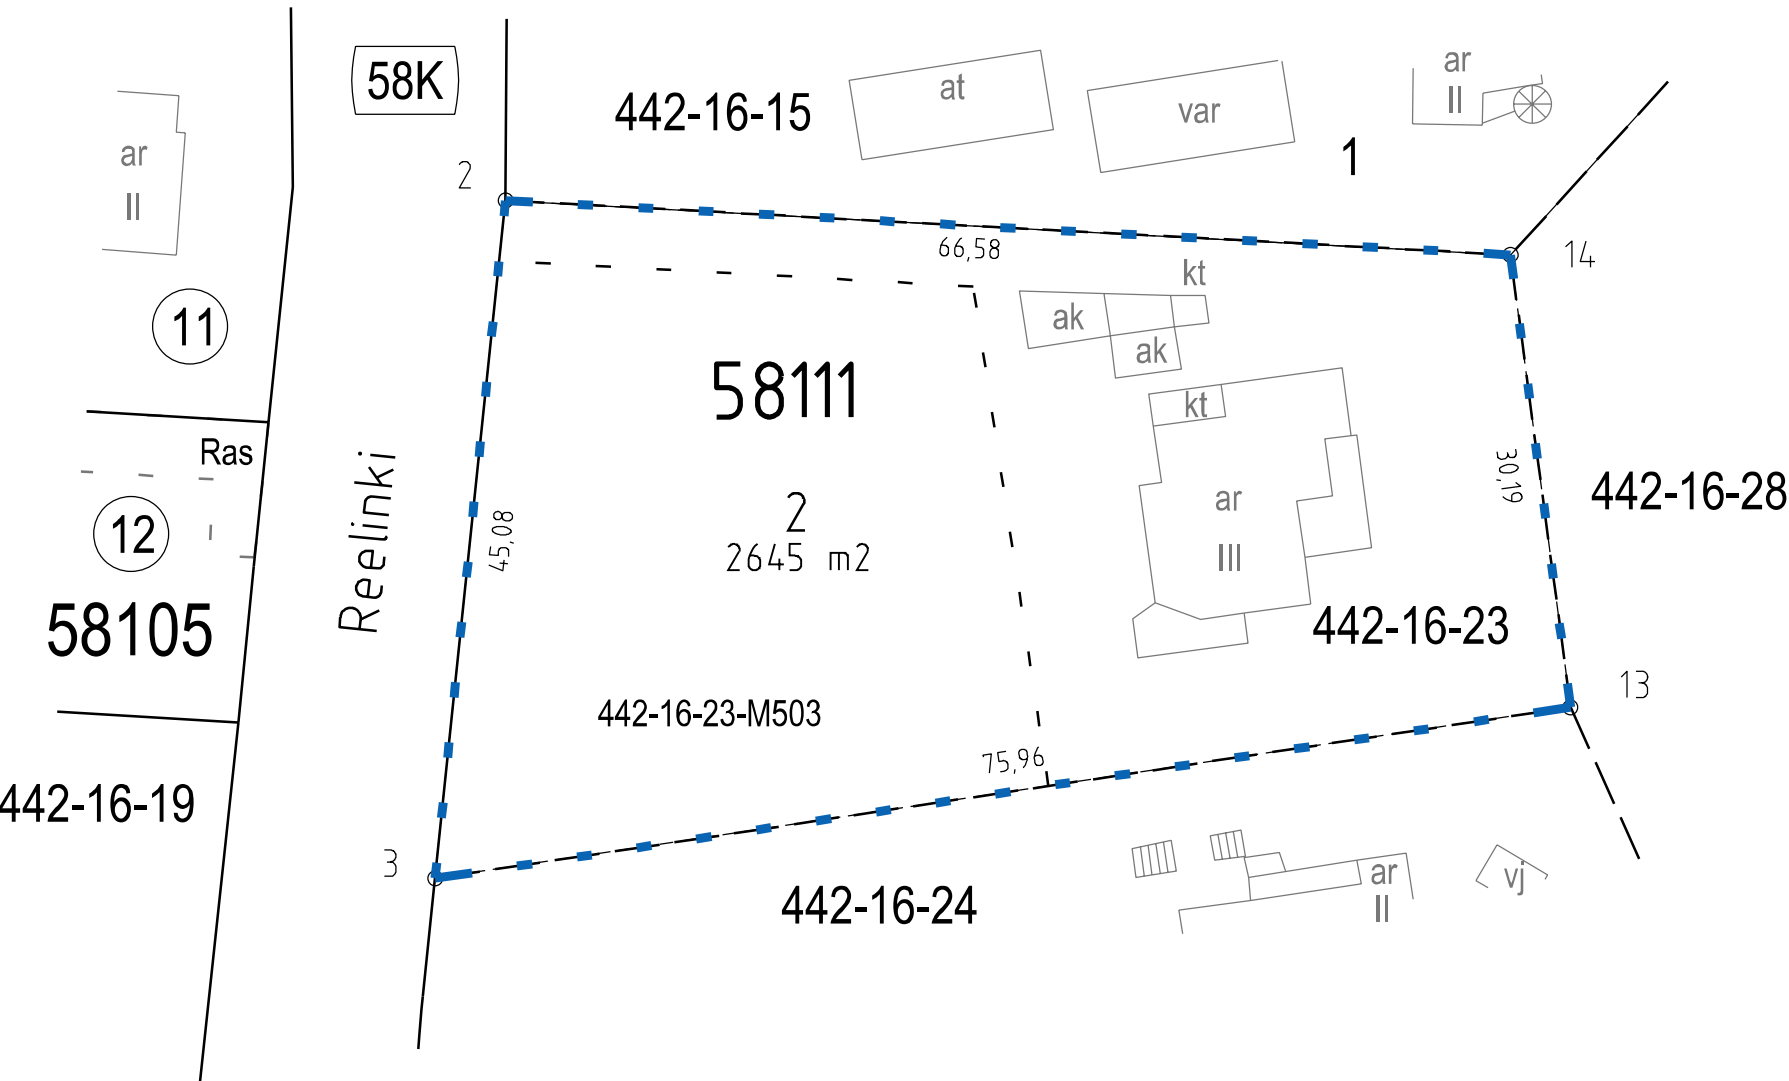

58K

11

12

58105

442-16-19



TONTTIEN MUODOSTUMINEN - TOMTERNAS BILDNING

N:O	PINTA-ALAT / AREALER m²			KIINTEISTÖTUNNUS FASTIGHETSKOD
	YHT. SUMMA	KIINTEISTÖ FASTIGHET	MÄÄRÄALA OUTBR. OMR. (LAK.YHT.) (UPPHÄVT SAMF.)	
2	2645	2645		91-442-16-23
			1330	91-442-16-23-M503

TONTTIJAKOALUEELLA SIJAITSEE MAANALAISIA JOHTOJA

— = Uusi tonttijakoraja —■— = Voimassa olevaan kiinteistörajaan yhtyvä raja

KOORDINAATTILUETTELO - KOORDINATFÖRTECKNING

Tasokoordinaatisto: ETRS-GK25 Korkeusjärjestelmä: N2000
Plankoordinaatsystem: Höjdsystem:

PISTE PUNKT	Y	X	PISTE PUNKT	Y	X
2	25511814. 480	6681808. 214	13	25511884. 936	6681774. 695
3	25511809. 821	6681763. 373	14	25511880. 965	6681804. 622

KAUPUNGINOSA: 58. KARHUSAARI
STADSDEL: 58. BJÖRNSÖ

KORTTELI/TONTIT: 58111/2
KVARTER/TOMTER:

ASEMAKAAVA: 12486/9.10.2019
STADSPLAN:

LASK: MRu PIIRT: HKo
RÄKN: RIT:

TONTTIJAKO:
TOMTINDELNING:

14372

KIINTEISTÖINSINÖÖRIN MÄÄRÄYKSESTÄ
POHJAKARTAN HYVÄKSYI JA TONTTIJAON LAATI:
GODKÄNT BASKARTAN OCH UPPGJORT TOMTINDELNINGEN
FÖRORDNAD AV FASTIGHETSINGENJÖREN:

TIIMIPÄÄLLIKKÖ:
TEAMCHEF:

LAURA SILVAN

25.8.2026