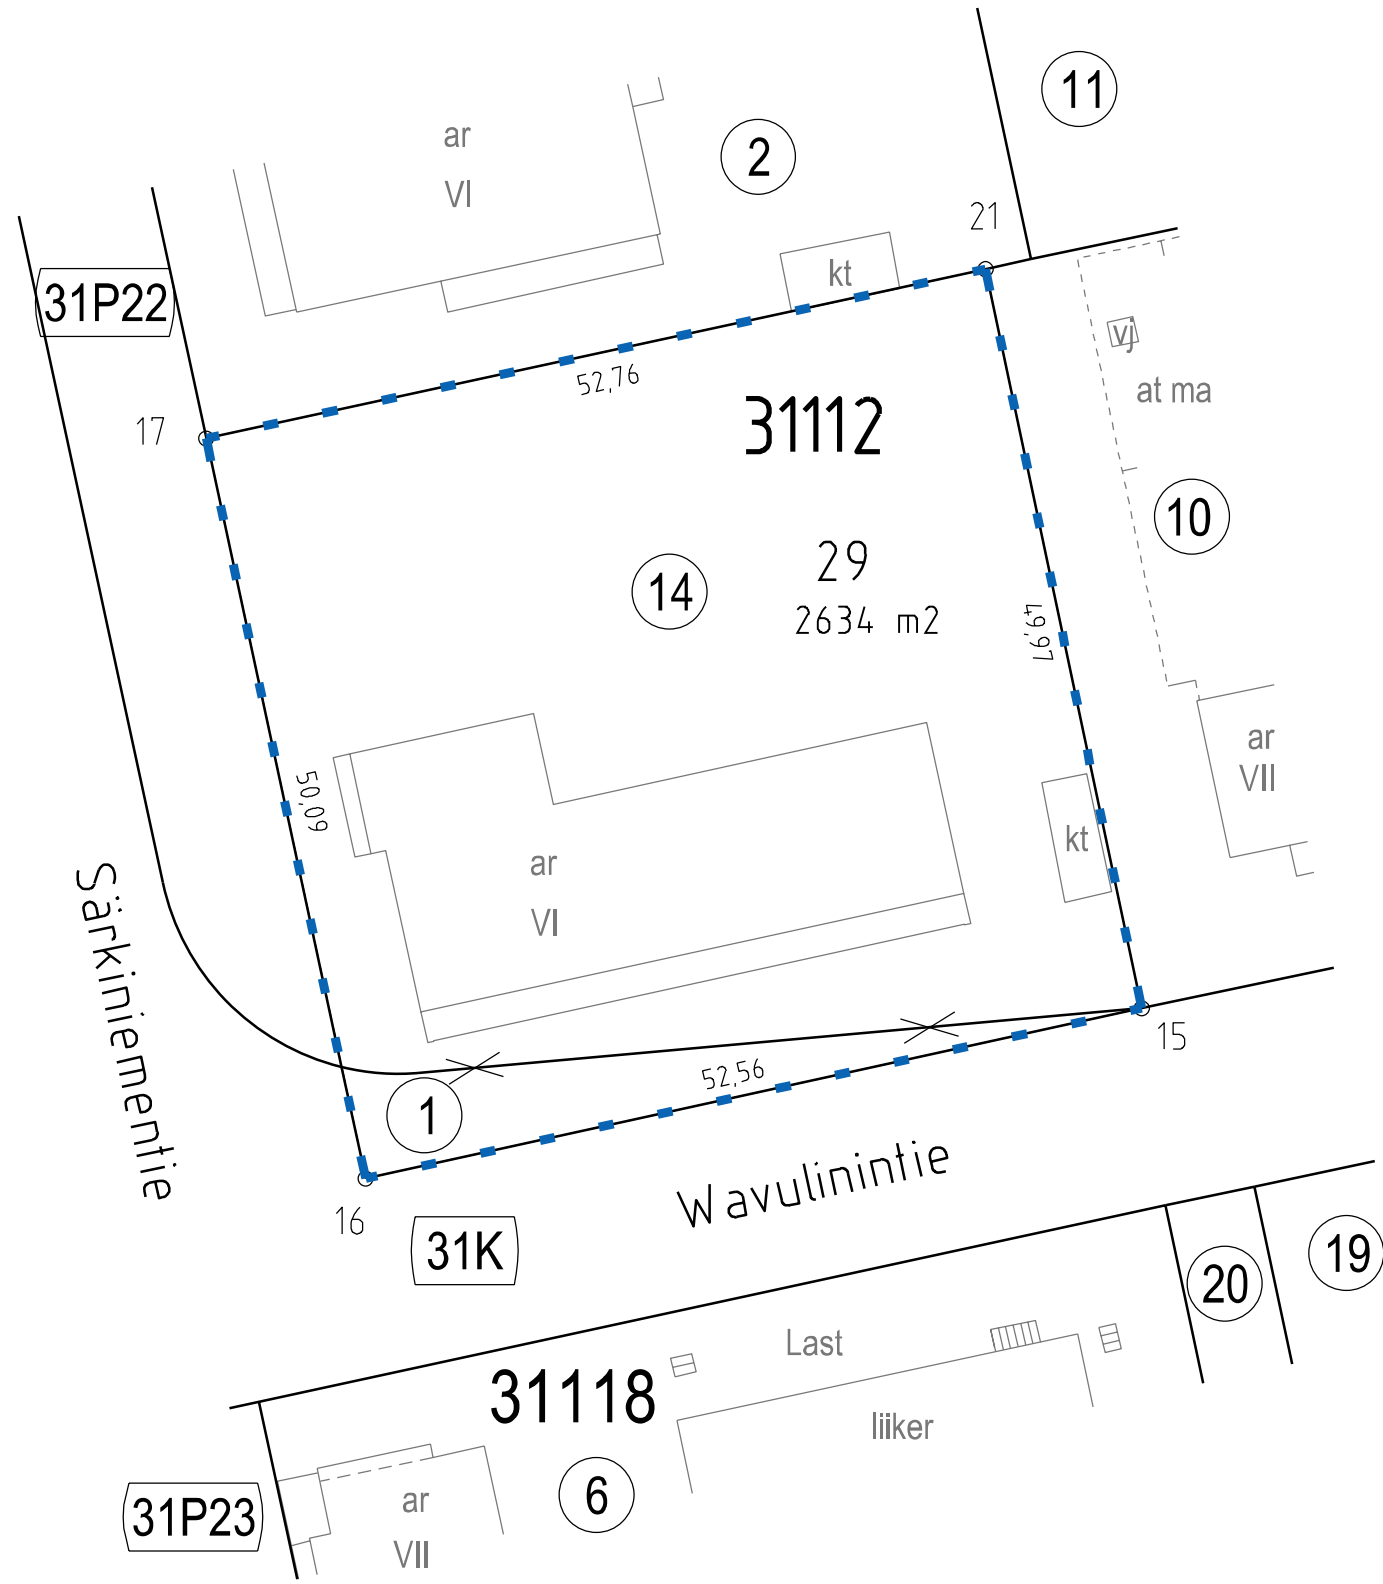


TONTTIEN MUODOSTUMINEN - TOMTERNAS BILDNING				
N:O	PINTA-ALAT / AREALER m²			KIINTEISTÖTUNNUS FASTIGHETSKOD
	YHT. SUMMA	KIINTEISTÖ FASTIGHET	MÄÄRÄALA OUTBR. OMR. (LAK.YHT.) (UPPHÄVT SAMF.)	
29	2634	177		91-31-112-1
		2457		91-31-112-14

TONTTIJAKOALUEELLA SIJAITSEE MAANALAISIA JOHTOJA

——— = Uusi tonttijakoraja —■—■—■— = Voimassa olevaan kiinteistörajaan yhtyvä raja

KOORDINAATTILUETTELO - KOORDINATFÖRTECKNING					
Tasokoordinaatisto: Plankoordinaatsystem:			Korkeusjärjestelmä: Höjdsystem:		
ETRS-GK25			N2000		
PISTE PUNKT	Y	X	PISTE PUNKT	Y	X
15	25493216. 640	6671213. 435	17	25493154. 747	6671251. 136
16	25493165. 299	6671202. 174	21	25493206. 305	6671262. 324

KAUPUNGINOSA: 31. LAUTTASAARI STADSDEL: 31. DRUMSÖ		KORTTELI/TONTIT: 31112/29 KVARTER/TOMTER:	
ASEMAKAAVA: 12907/19.8.2025 STADSPLAN:			LASK: MRu RÄKN:
EDELLINEN TONTTIJAKO: FÖREGÅENDE TOMTINDELNING: 3438/13.3.1972			PIIRT: HKo RIT:
TONTTIJAKO JA TONTTIJAONMUUTOS: TOMTINDELNING OCH TOMTINDELNINGSÄNDRING:			14373
KIINTEISTÖINSINÖÖRIN MÄÄRÄYKSESTÄ POHJAKARTAN HYVÄKSYI JA TONTTIJAON LAATI: GODKÄNT BASKARTAN OCH UPPGJORT TOMTINDELNINGEN FÖRORDNAD AV FASTIGHETSINGENJÖREN:			
TIIMIPÄÄLLIKKÖ: TEAMCHEF:			
LAURA SILVAN			11.8.2026