


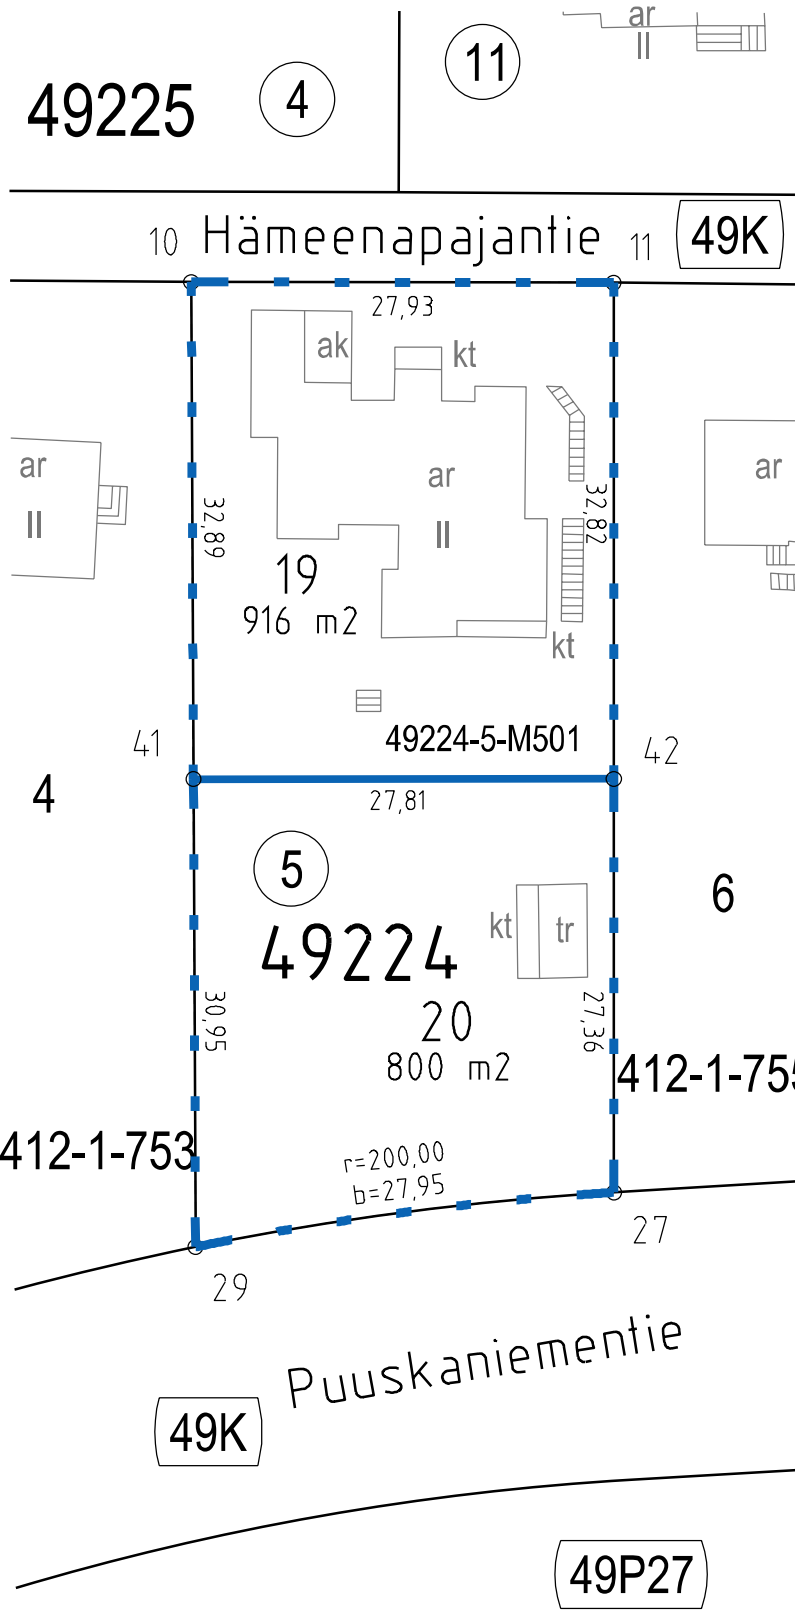

TONTTIEN MUODOSTUMINEN - TOMTERNAS BILDNING				
N:O	PINTA-ALAT / AREALER m²			KIINTEISTÖTUNNUS FASTIGHETSKOD
	YHT. SUMMA	KIINTEISTÖ FASTIGHET	MÄÄRÄALA OUTBR. OMR. (LAK.YHT.) (UPPHÄVT SAMF.)	

19	916	916		91-49-224-5
			916	91-49-224-5-M501
20	800	800		91-49-224-5

TONTTIJAKOALUEELLA SIJAITSEE MAANALAISIA JOHTOJA
= Uusi tonttijakoraja = Voimassa olevaan kiinteistörajaan yhtyvä raja

KOORDINAATTILUETTELO - KOORDINATFÖRTECKNING					
Tasokoordinaatisto: ETRS-GK25			Korkeusjärjestelmä: N2000		
Plankoordinatsystem:			Höjdsystem:		
PISTE PUNKT	Y	X	PISTE PUNKT	Y	X

10	25504347. 966	6672651. 206	29	25504348. 241	6672587. 372
11	25504375. 899	6672651. 158	41	25504348. 108	6672618. 320
27	25504375. 930	6672590. 974	42	25504375. 916	6672618. 334

KAUPUNGINOSA: 49. LAAJASALO STADSDEL: 49. DEGERÖ		KORTTELI/TONTIT: 49224/19,20 KVARTER/TOMTER:	
ASEMAKAAVA: 12709 / 7.9.2022 STADSPLAN:			LASK: RSu RÄKN:
EDELLINEN TONTTIJAKO: 7856 / 25.6.1990 FÖREGÅENDE TOMTINDELNING:			PIIRT: JKä RIT:
TONTTIJAONMUUTOS: TOMTINDELNINGSÄNDRING:			14377
KIINTEISTÖINSINÖÖRIN MÄÄRÄYKSESTÄ POHJAKARTAN HYVÄKSYI JA TONTTIJAON LAATI: GODKÄNT BASKARTAN OCH UPPGJORT TOMTINDELNINGEN FÖRORDNAD AV FASTIGHETSINGENJÖREN:			
TIIMIPÄÄLLIKKÖ: TEAMCHEF:			
LAURA SILVAN			25.8.2026