



TONTTIEN MUODOSTUMINEN - TOMTERNAS BILDNING

N:O	PINTA-ALAT / AREALER m²			KIINTEISTÖTUNNUS FASTIGHETSKOD
	YHT. SUMMA	KIINTEISTÖ FASTIGHET	MÄÄRÄALA OUTBR. OMR. (LAK.YHT.) (UPPHÄVT SAMF.)	
22	572	572		91-17-9903-17 (17P17)


TONTIN 22 KULKU EEVANKADULLE ON JÄRJESTETTÄVÄ PUISTOALUE HERTANMÄEN KAUTTA
TONTTIJAKOALUEELLA SIJAITSEE MAANALAISIA JOHTOJA

— = Uusi tonttijakoraja —■— = Voimassa olevaan kiinteistörajaan yhtyvä raja

KOORDINAATTILUETTELO - KOORDINATFÖRTECKNING

Tasokoordinaatisto: ETRS-GK25 Korkeusjärjestelmä: N2000
Plankoordinaatsystem: Höjdsystem:

PISTE PUNKT	Y	X	PISTE PUNKT	Y	X
56	25495772. 580	6676512. 996	98	25495743. 688	6676495. 580
57	25495743. 046	6676516. 509	99	25495779. 611	6676507. 943
58	25495730. 647	6676514. 920			

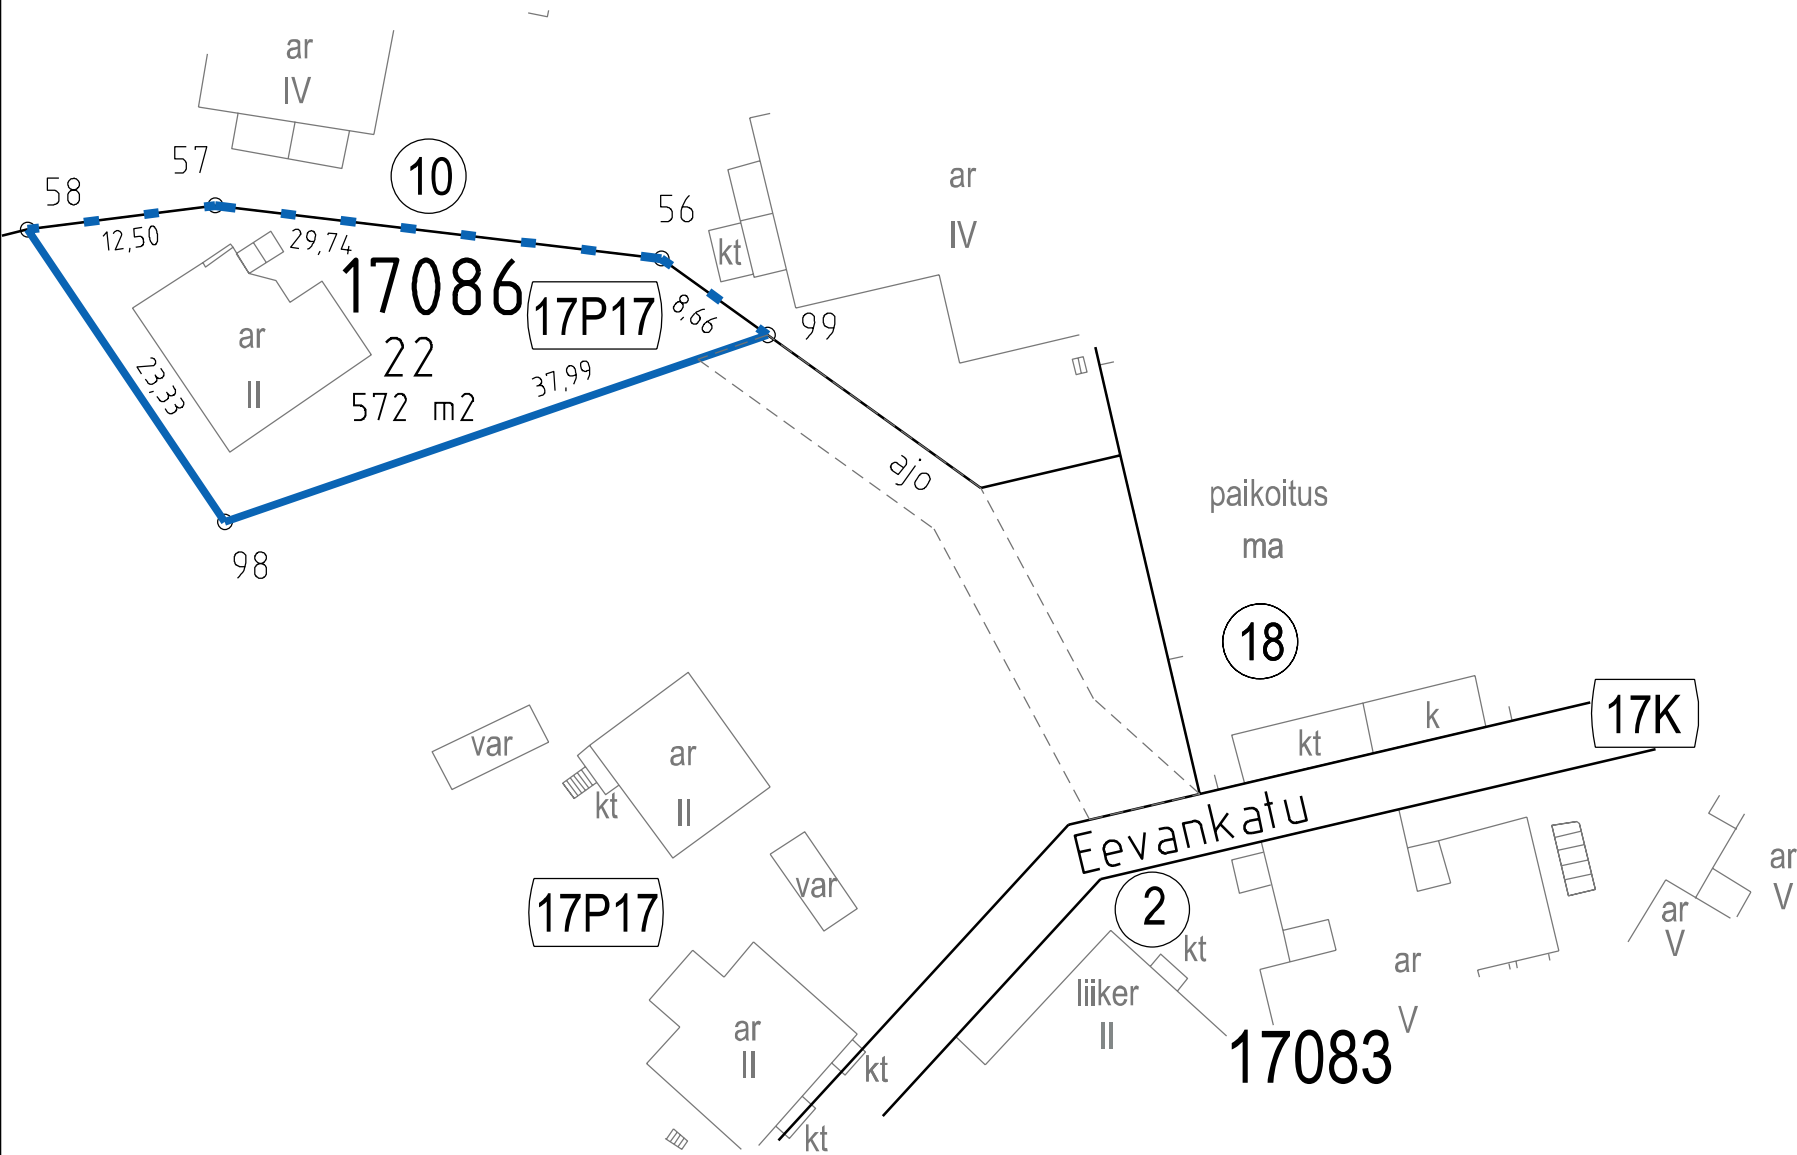

KAUPUNGINOSA: 17. PASILA
STADSDEL: 17. BÖLE

KORTTELI/TONTIT: 17086/22
KVARTER/TOMTER:

ASEMAKAAVA: 12791/14.6.2023
STADSPLAN:

LASK: RSu PIIRT: HKo
RÄKN: RIT:

TONTTIJAKO: 14378
TOMTINDELNING:

KIINTEISTÖINSINÖÖRIN MÄÄRÄYKSESTÄ
POHJAKARTAN HYVÄKSYI JA TONTTIIJAON LAATI:
GODKÄNT BASKARTAN OCH UPPGJORT TOMTINDELNINGEN
FÖRORDNAD AV FASTIGHETSINGENJÖREN:

TIIMIPÄÄLLIKKÖ:
TEAMCHEF:

LAURA SILVAN

25.8.2026