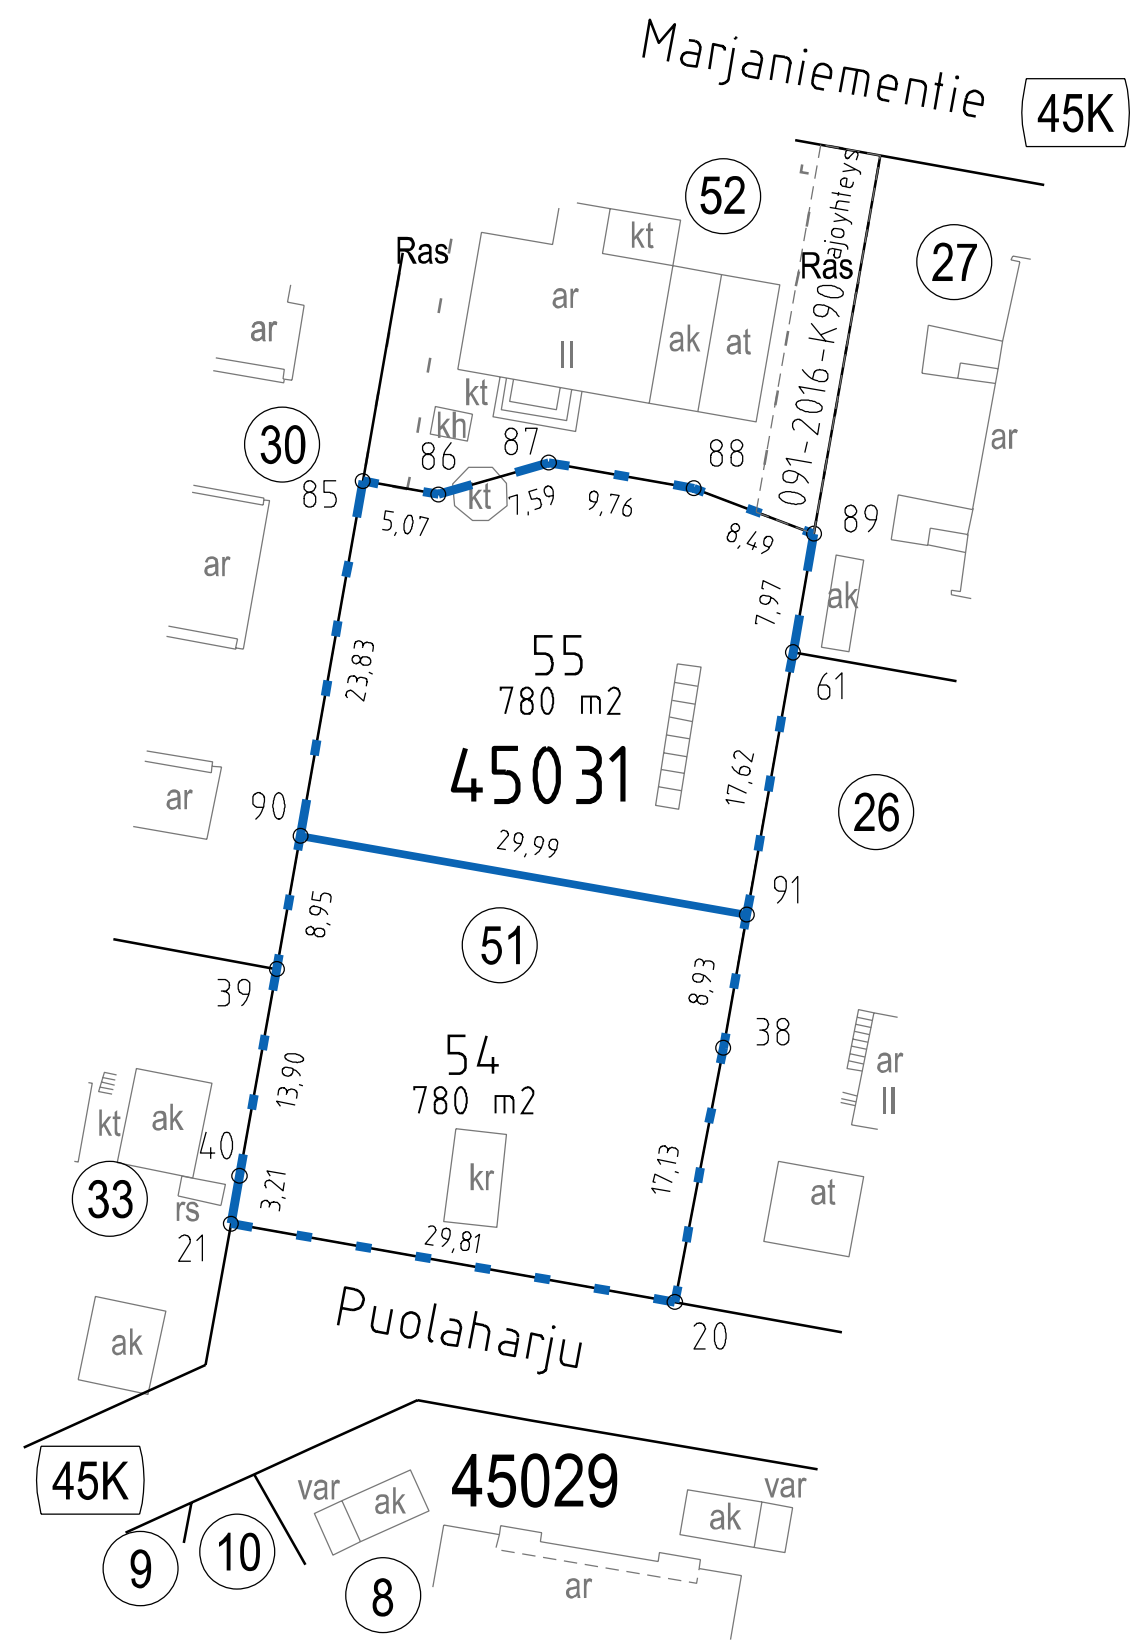


TONTTIEN MUODOSTUMINEN - TOMTERNAS BILDNING				
N:O	PINTA-ALAT / AREALER m²			KIINTEISTÖTUNNUS FASTIGHETSKOD
	YHT. SUMMA	KIINTEISTÖ FASTIGHET	MÄÄRÄALA OUTBR. OMR. (LAK.YHT.) (UPPHÄVT SAMF.)	
54	780	780		91-45-31-51
55	780	780		91-45-31-51

TONNTIN 55 KULKU MARJANIEMENTIELLE ON JÄRJESTETTÄVÄ TONTIN 52 KAUTTA
TONTTIJAKOALUEELLA SIJAITSEE MAANALAISIA JOHTOJA

— = Uusi tonttijakoraja — = Voimassa olevaan kiinteistörajaan yhtyvä raja

KOORDINAATTILUETTELO - KOORDINATFÖRTECKNING					
Tasokoordinaatisto: ETRS-GK25			Korkeusjärjestelmä: N2000		
Plankoordinaatsystem:			Höjdsystem:		
PISTE PUNKT	Y	X	PISTE PUNKT	Y	X
20	25505249.200	6676641.961	86	25505233.555	6676695.397
21	25505219.841	6676647.150	87	25505240.852	6676697.492
38	25505252.406	6676658.788	88	25505250.464	6676695.798
39	25505222.874	6676663.987	89	25505258.399	6676692.787
40	25505220.396	6676650.310	90	25505224.427	6676672.804
61	25505257.015	6676684.939	91	25505253.956	6676667.584
85	25505228.560	6676696.278			

KAUPUNGINOSA: 45. VARTIOKYLÄ STADSDEL: 45. BOTBY		KORTTELI/TONTIT: 45031/54,55 KVARTER/TOMTER:	
ASEMAKAAVA: 10835/31.1.2001 STADSPLAN:			LASK: RSu RÄKN:
EDELLINEN TONTTIJAKO: FÖREGÅENDE TOMTINDELNING: 12804/4.7.2016			PIIRT: HKo RIT:
TONTTIJAONMUUTOS: TOMTINDELNINGSÄNDRING:			14381
KIINTEISTÖINSINÖÖRIN MÄÄRÄYKSESTÄ POHJAKARTAN HYVÄKSYI JA TONTTIJAON LAATI: GODKÄNT BASKARTAN OCH UPPGJORT TOMTINDELNINGEN FÖRORDNAD AV FASTIGHETSINGENJÖREN:			
TIIMIPÄÄLLIKKÖ: TEAMCHEF:			
LAURA SILVAN			25.8.2026