




TONTTIEN MUODOSTUMINEN - TOMTERNAS BILDNING				
N:O	PINTA-ALAT / AREALER m²			KIINTEISTÖTUNNUS FASTIGHETSKOD
	YHT. SUMMA	KIINTEISTÖ FASTIGHET	MÄÄRÄALA OUTBR. OMR. (LAK.YHT.) (UPPHÄVT SAMF.)	
1	1059	67		91-46-9901-0 (46K)
			67	91-46-9901-0-M511
			992	91-428-3-10
			992	91-428-3-10-M505

TONTTIN 1 KULKU PITÄJÄNMÄENTIELLE ON JÄRJESTETTÄVÄ PUISTOALUEEN JA LPA-2-TOINTIN
46112 / 1 KAUTTA

TONTTIJAKOALUEELLA SIJAITSEE MAANALAISIA JOHTOJA

— = Uusi tonttijakoraja — — — = Voimassa olevaan kiinteistörajaan yhtyvä raja

KOORDINAATTILUETTELO - KOORDINATFÖRTECKNING					
Tasokoordinaatisto: Plankoordinaatsystem:			Korkeusjärjestelmä: Höjdsystem:		
ETRS-GK25			N2000		
PISTE PUNKT	Y	X	PISTE PUNKT	Y	X
1	25492166.983	6679050.374	5	25492180.297	6679010.254
2	25492170.160	6679050.886	6	25492155.446	6679016.685
3	25492189.442	6679045.459	7	25492162.511	6679044.725
4	25492195.641	6679041.147			

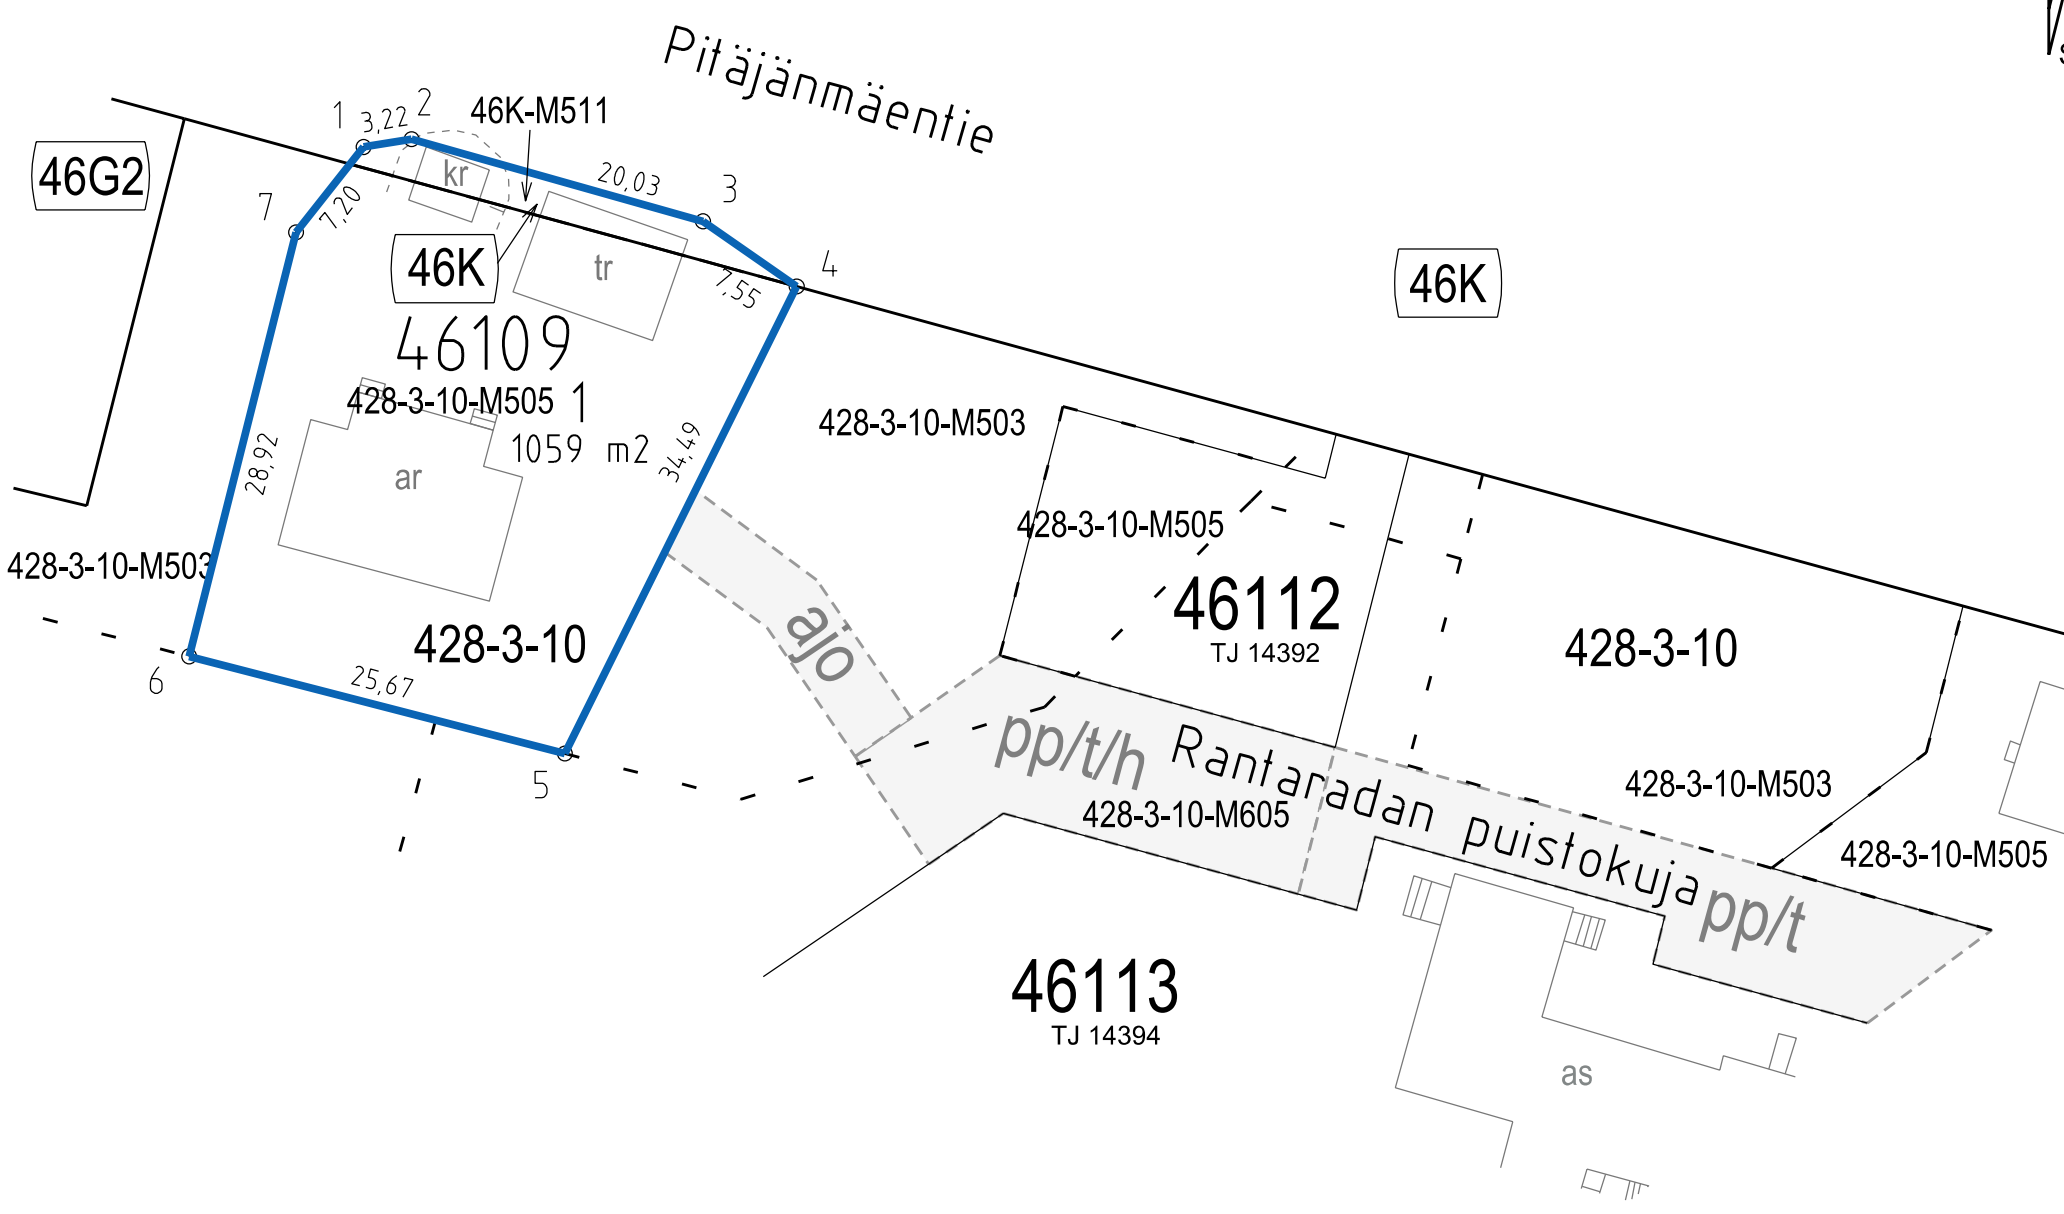

KAUPUNGINOSA: 46. PITÄJÄNMÄKI STADSDEL: 46. SOCKENBACKA		KORTTELI/TONTIT: 46109/1 KVARTER/TOMTER:	
ASEMAKAAVA: 12602/6.11.2024 STADSPLAN:		LASK: RSu RÄKN:	PIIRT: HKo RIT:
TONTTIJAKO: TOMTINDELNING:		14393	
KIINTEISTÖINSINÖÖRIN MÄÄRÄYKSESTÄ POHJAKARTAN HYVÄKSYI JA TONTTIJAON LAATI: GODKÄNT BASKARTAN OCH UPPGJORT TOMTINDELNINGEN FÖRORDNAD AV FASTIGHETSINGENJÖREN:			
TIIMIPÄÄLLIKKÖ: TEAMCHEF:			
LAURA SILVAN		6.10.2026	