


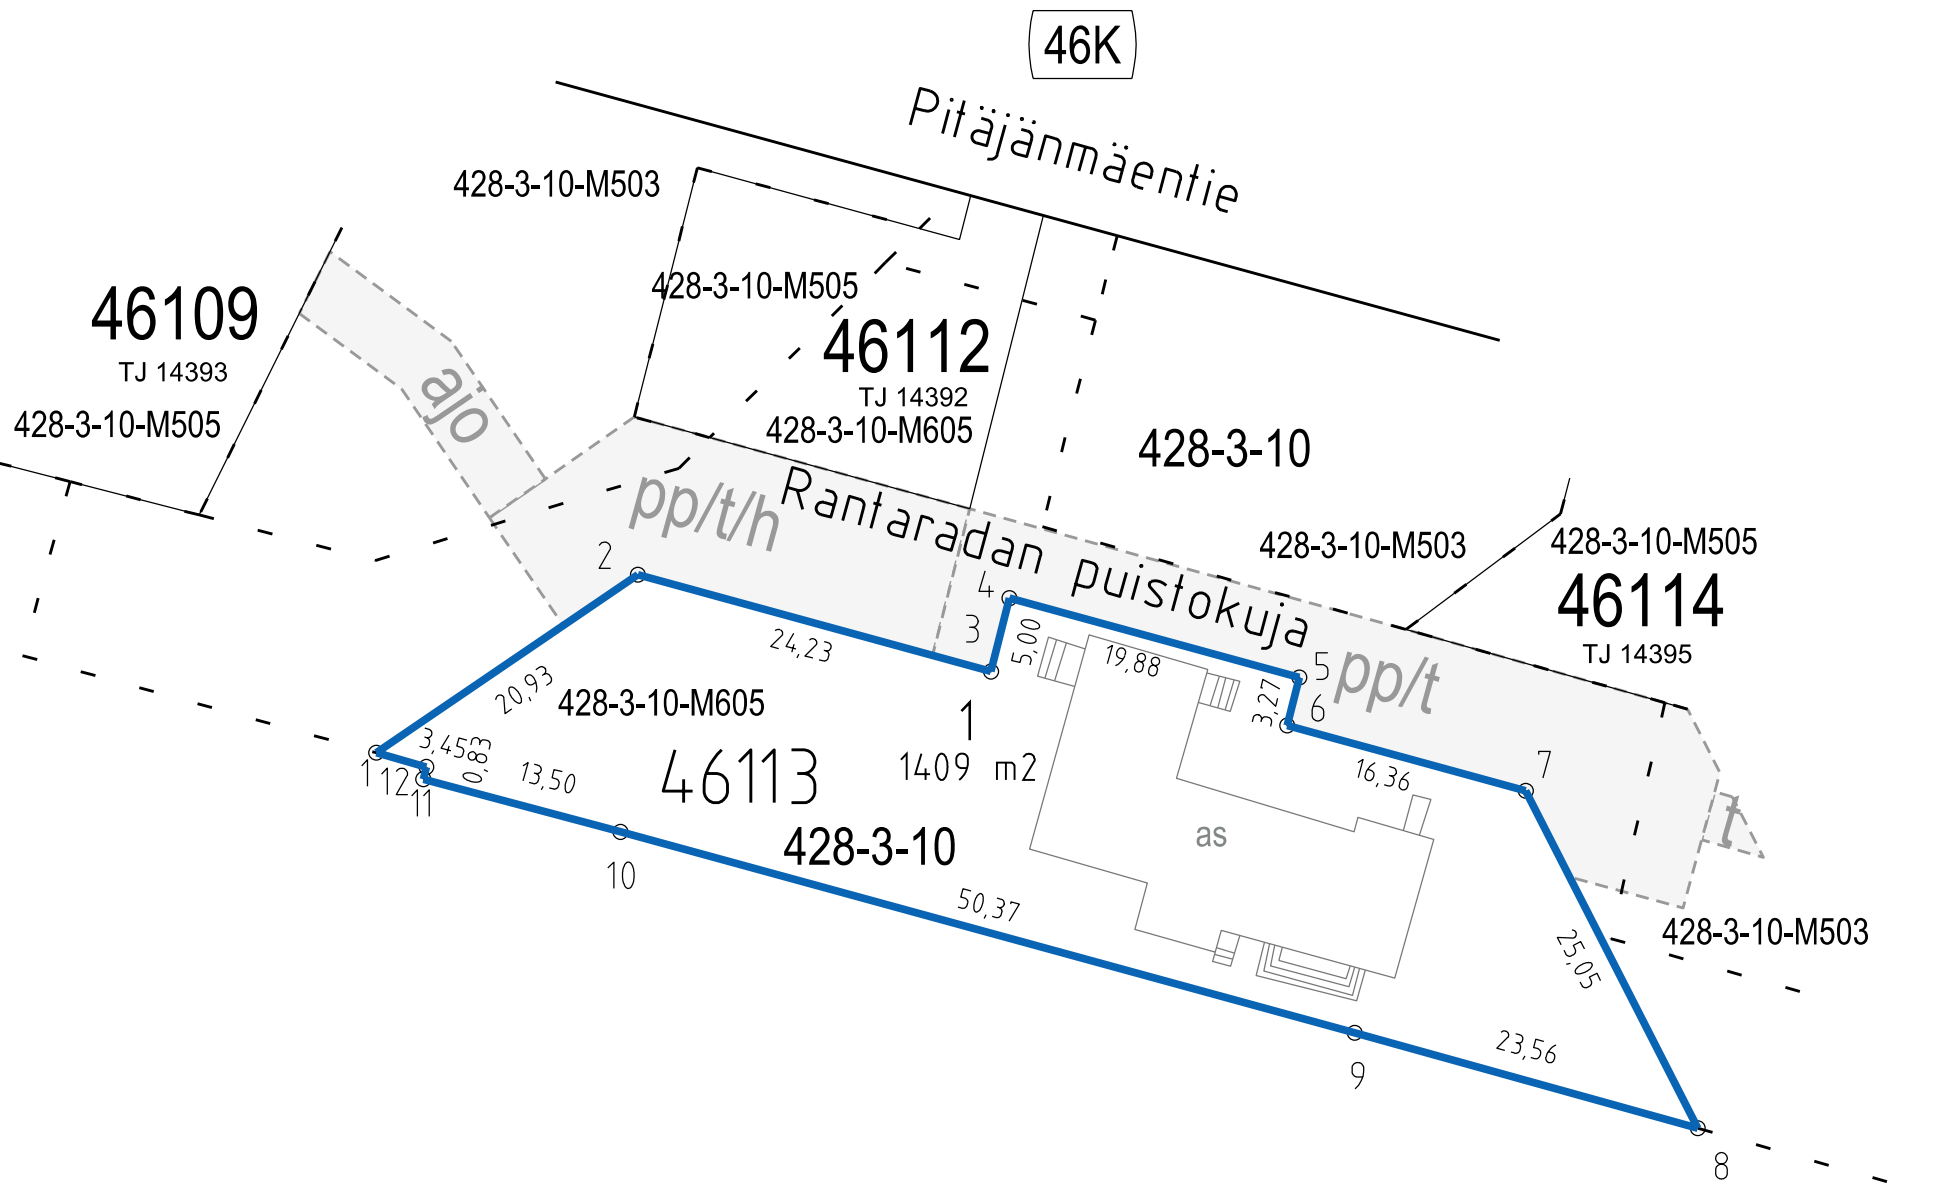

TONTTIEN MUODOSTUMINEN - TOMTERNAS BILDNING				
N:O	PINTA-ALAT / AREALER m²			KIINTEISTÖTUNNUS FASTIGHETSKOD
	YHT. SUMMA	KIINTEISTÖ FASTIGHET	MÄÄRÄALA OUTBR. OMR. (LAK.YHT.) (UPPHÄVT SAMF)	
1	1409	1409	1409	91-428-3-10 91-428-3-10-M605

TONTTIN 1 KULKU PITÄJÄNMÄENTIELLE ON JÄRJESTETTÄVÄ PUISTOALUEEN JA LPA-2-TONTIN 46112 / 1 KAUTTA

TONTTIJAKOALUEELLA SIJAITSEE MAANALAISIA JOHTOJA

————— = Uusi tonttijakoraja ———■——— = Voimassa olevaan kiinteistörajaan yhtyvä raja

KOORDINAATTILUETTELO - KOORDINATFÖRTECKNING					
Tasokoordinaatisto: ETRS-GK25			Korkeusjärjestelmä: N2000		
Plankoordinaatsystem:			Höjdsystem:		
PISTE PUNKT	Y	X	PISTE PUNKT	Y	X
1	25492192. 016	6678994. 526	7	25492268. 066	6678992. 006
2	25492209. 318	6679006. 299	8	25492279. 453	6678969. 694
3	25492232. 686	6678999. 901	9	25492256. 753	6678975. 999
4	25492233. 908	6679004. 751	10	25492208. 169	6678989. 293
5	25492253. 082	6678999. 501	11	25492195. 129	6678992. 780
6	25492252. 282	6678996. 327	12	25492195. 332	6678993. 586

KAUPUNGINOSA: 46. PITÄJÄNMÄKI STADSDEL: 46. SOCKENBACKA	KORTTELI/TONTIT: 46113/1 KVARTER/TOMTER:
ASEMAKAAVA: 12602/6.11.2024 STADSPLAN:	LASK: RSu PIIRT: HKo RÄKN: RIT:
TONTTIJAKO: TOMTINDELNING:	
14394	
KIINTEISTÖINSINÖÖRIN MÄÄRÄYKSESTÄ POHJAKARTAN HYVÄKSYI JA TONTTIJAON LAATI: GODKÄNT BASKARTAN OCH UPPGJORT TOMTINDELNINGEN FÖRORDNAD AV FASTIGHETSINGENJÖREN:	
TIIMIPÄÄLLIKKÖ: TEAMCHEF:	
LAURA SILVAN	
6.10.2026	