

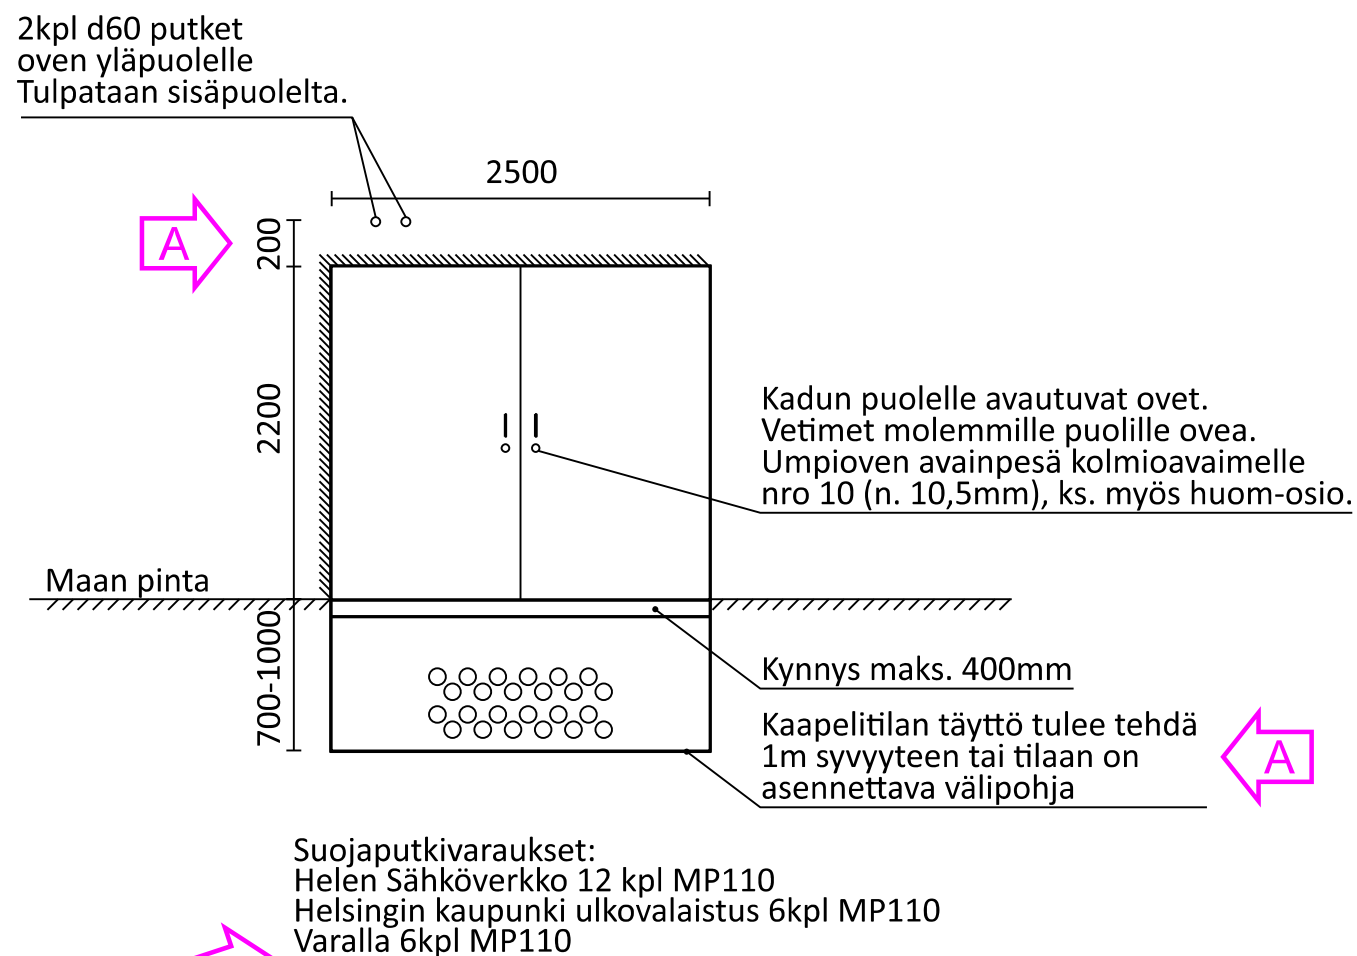


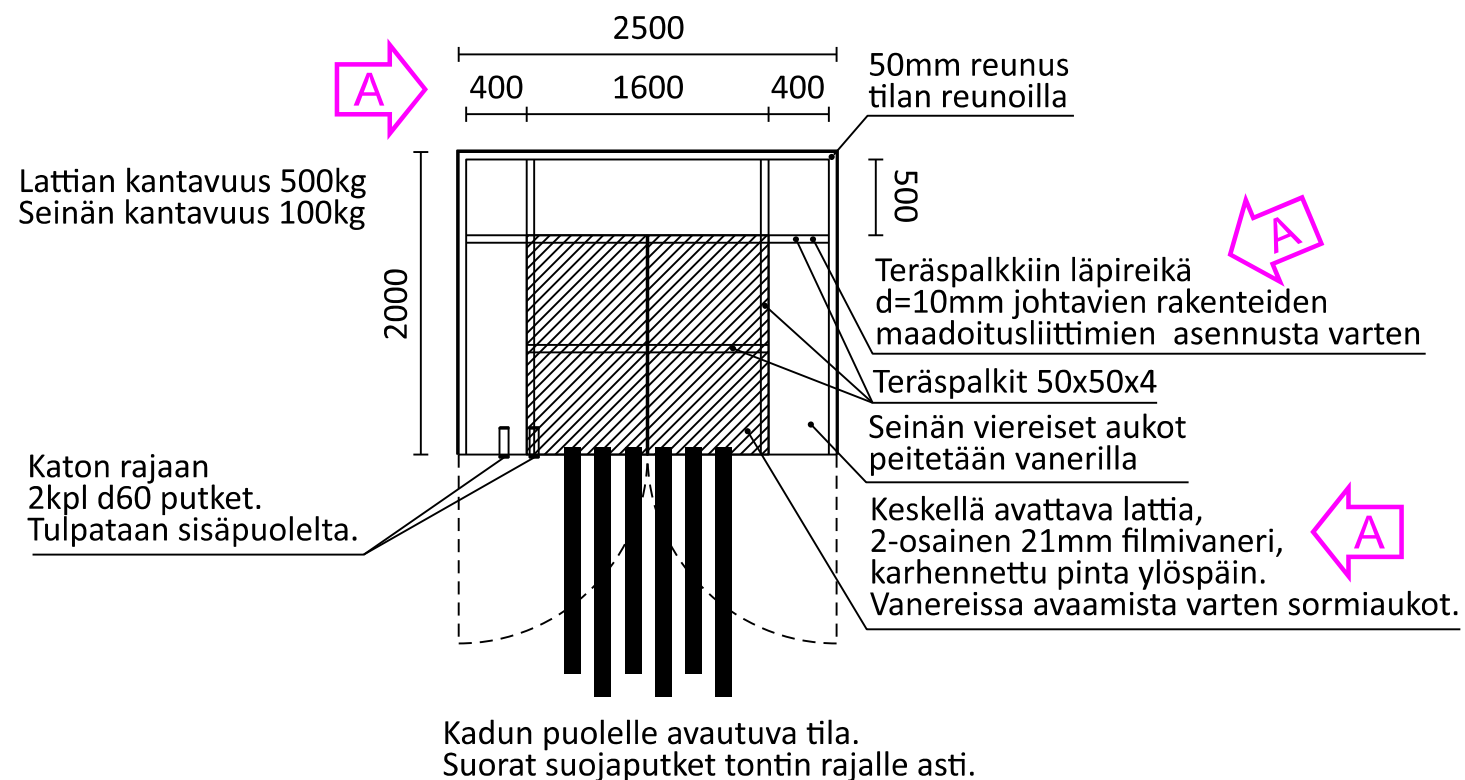

Mitoitusperiaate

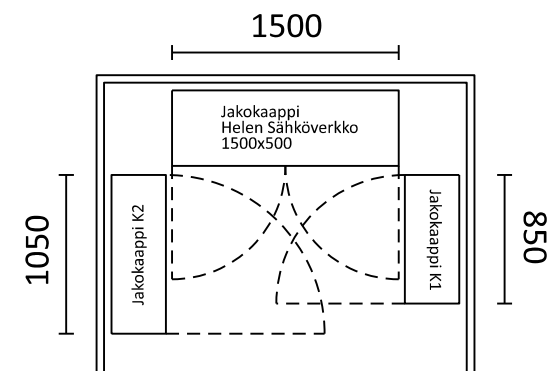

Huom!

Jakokaappitilan tulee olla kadun puoleisella julkisivulla lähellä katualuetta.

Oven lukkona tulee olla kolmioavaimella nro 10 toimiva umpioven avainpesä:
esim. <https://www.lukko.fi/tuote/umpioven-avainpesa-kolmioavaimelle-no-10/>

Jakokaappitilan hallinta, huolto ja kunnossapito kuuluu
kiinteistölle tai yhtiölle, jonka tiloissa jakokaappitila sijaitsee.

Yhteystiedot:

Helen Sähköverkko: Risto Seppänen 050 559 2978, maankaytto.sahkoverkko@helen.fi

Helsingin kaupunki ulkovalaistus: Henri Takala 09 310 39555

A

Lisätty teräspalkin reikä maadoitukselle. Muutettu turkkilevy filmivaneriksi. Tarkennettu yleisiä mittatietoja ja avainpesän tyyppi. Lisätty kaapelitilan täyttö. Muutettu liva-putket yleisiksi varaputkiksi ja poistettu liva-yhteystiedot.

19.5.2025

T. Lehtonen

H. Takala
R. Seppänen

Helsinki

Kaupunkiympäristön toimiala

www.hel.fi

sähköposti: etunimi.sukunimi@hel.fi

KAUP.OSA, OSA-ALUE

YHDYSKUNTATEKNINEN JAKOKAAPPITILA

MK 1:50	LIITTYY	NRO	KHS		
	KORVAA		KYLK		
	KORVATTU	TASOKOORDINAATISTO:	HYV.	11.5.2020	R. Seppänen / HSV
	ASEMAKAAVA	KORKEUSJÄRJESTELMÄ:	HYV.	11.5.2020	H. Takala / KYMP UV
	LIIKENNES.		HYV.	11.5.2020	E. Halonen / KYMP LiVa
LiCon-AT LiCon-AT Oy Olarinluoma 7 FI-02200 ESPOO p. 020 155 0060			HYV.	11.5.2020	A. Ekrias / LiCon-AT Oy
			TARK.	11.5.2020	T. Eeva / LiCon-AT Oy
			LAAT.	11.5.2020	T. Lehtonen / 0408288516