



Tontit 41189/1-2
ja 41218/3-5


250 m

1:7 500

Opaskartta (pääkaupunkiseutu) ©Helsingin, Vantaan ja Espoon kaupungit

Tontit 41189/1 (LPA), 41189/ 2 (AK) sekä 41218/3-5 (AK)

3.10.2023 12:56:40

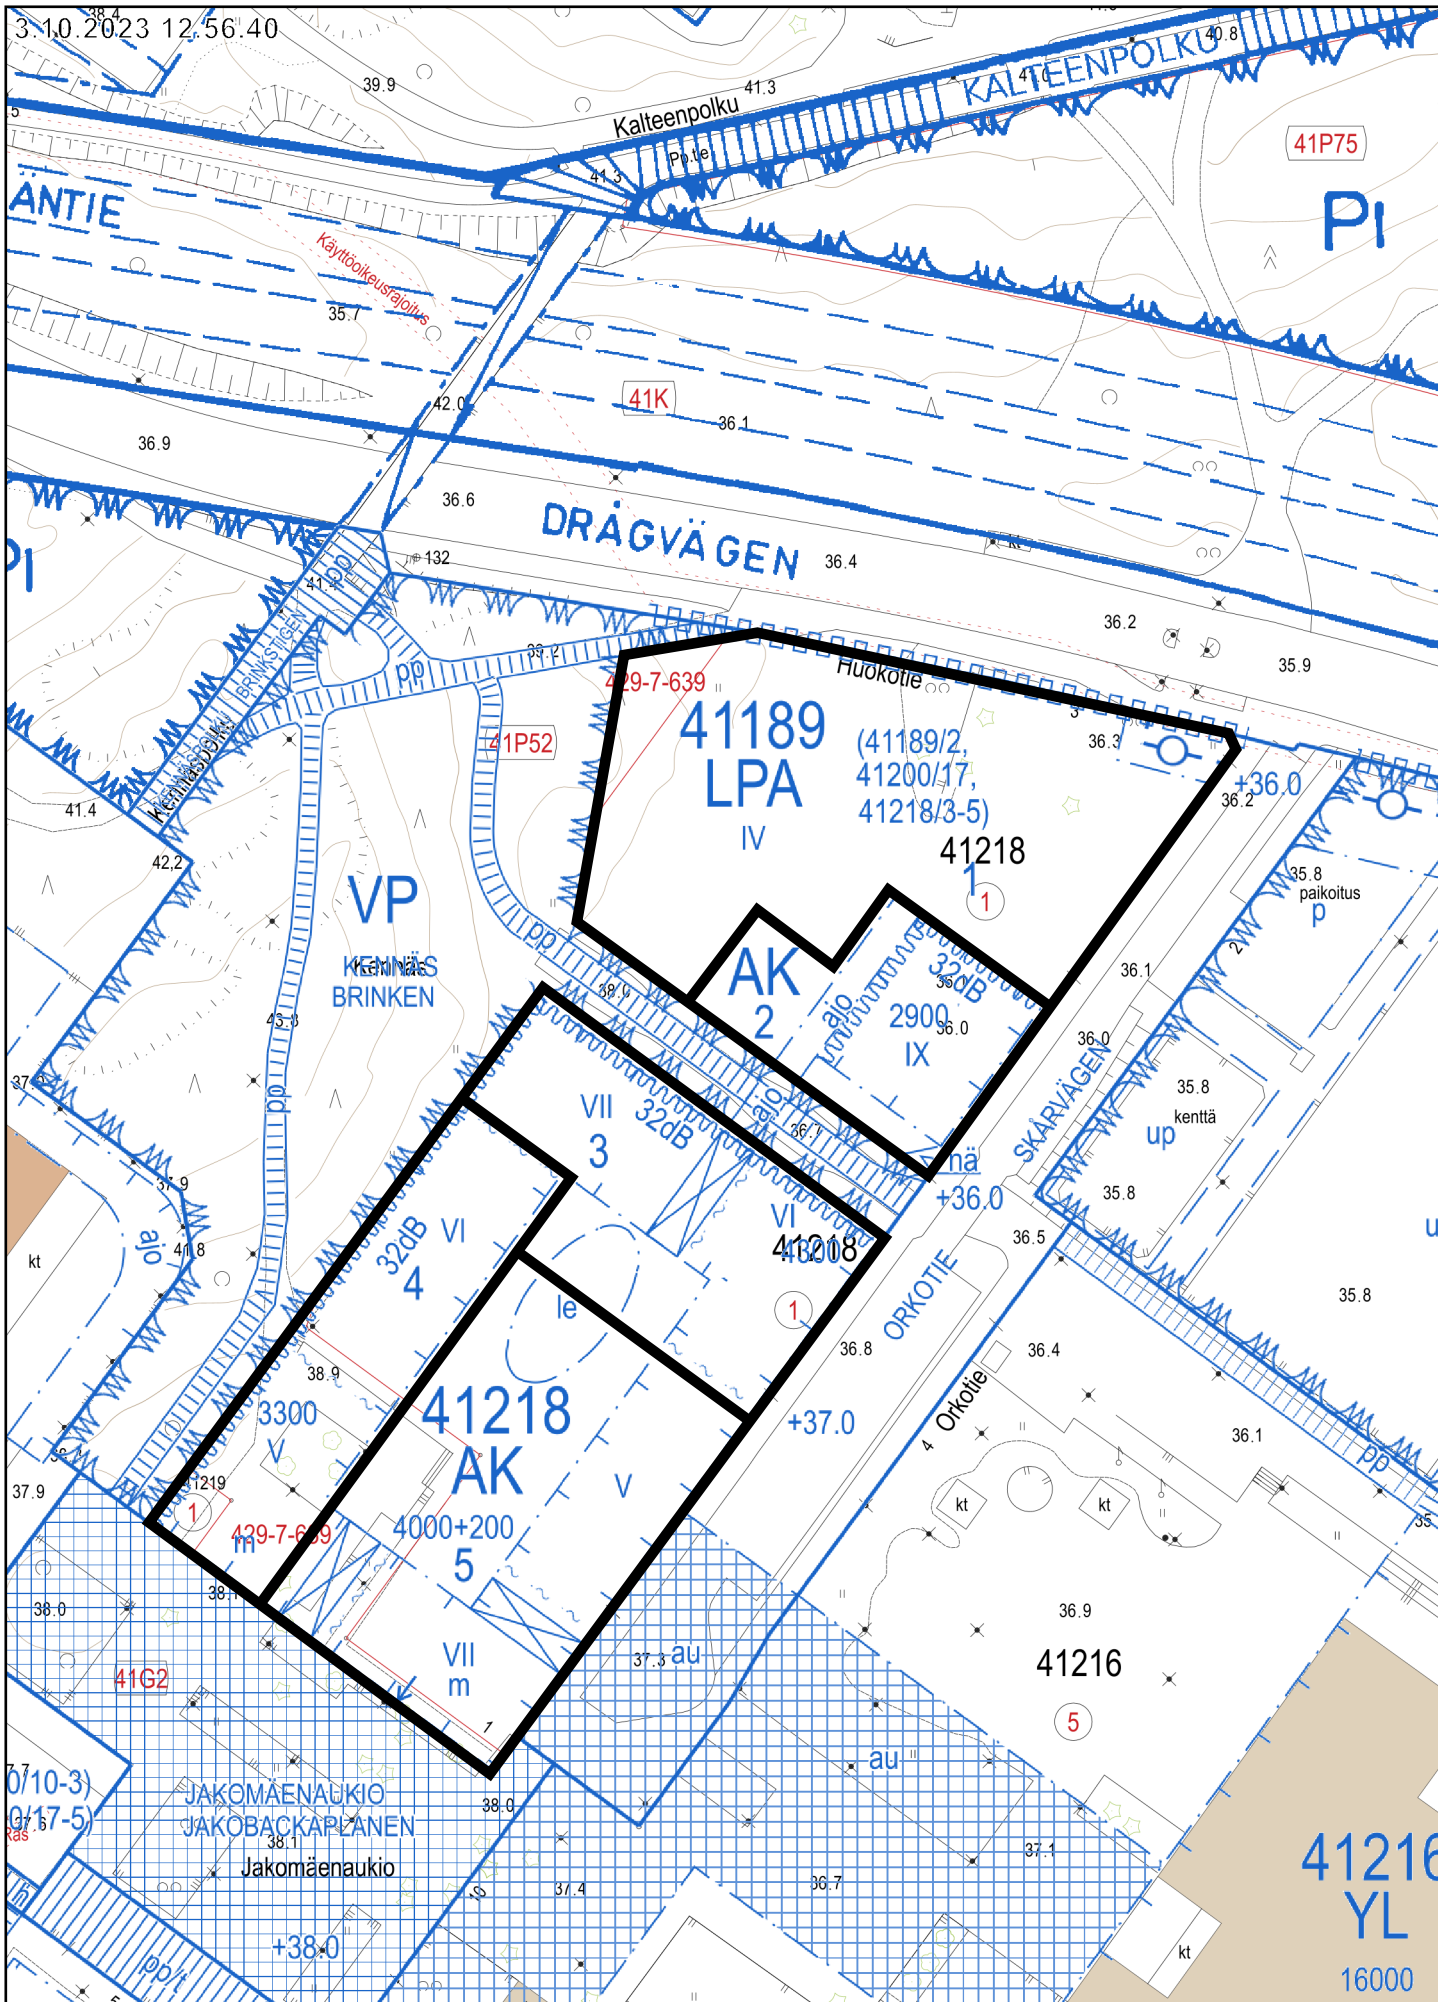

20 m

1:1 000

Kantakartta, Ajantasa-asemakaava (maalainen), Ajantasa-asemakaava (maapäällinen) ©Helsingin kaupunki