


MYYRMÄKI MYRBACKA



Tontit 33357/2-10

Malminkartano
Malmgård
Malminkartano

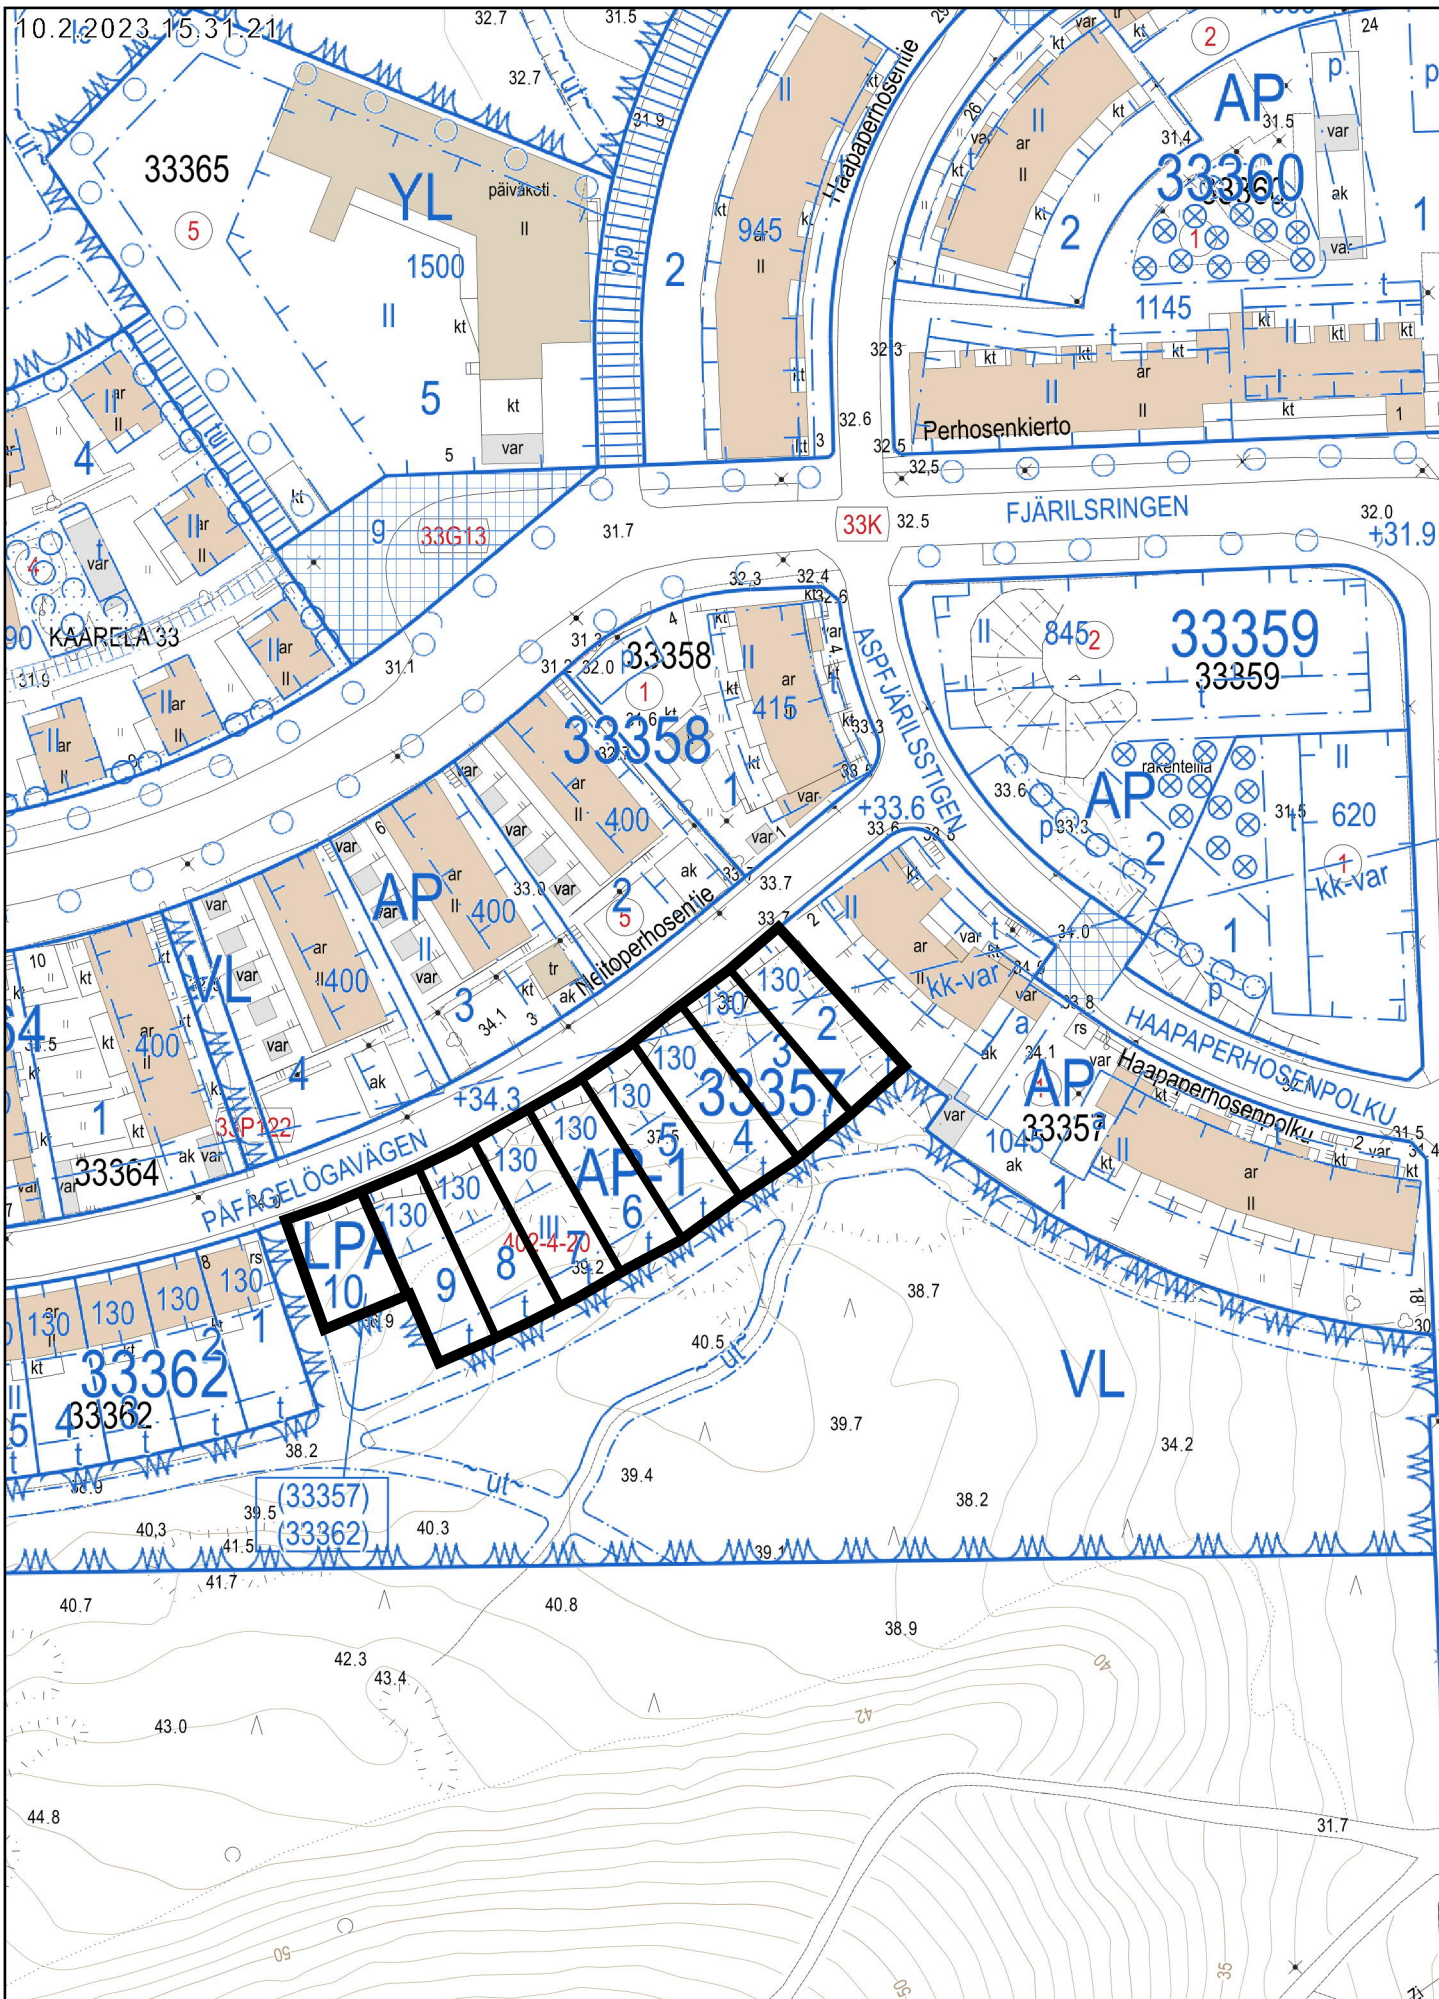

10.2.2023.15.31.21

20 m
1:1 000

Kantakartta, Ajantasa-asemakaava (maalalainen), Ajantasa-asemakaava (maanpäällinen), Maalämpökaivot ©Helsingin kaupunki