




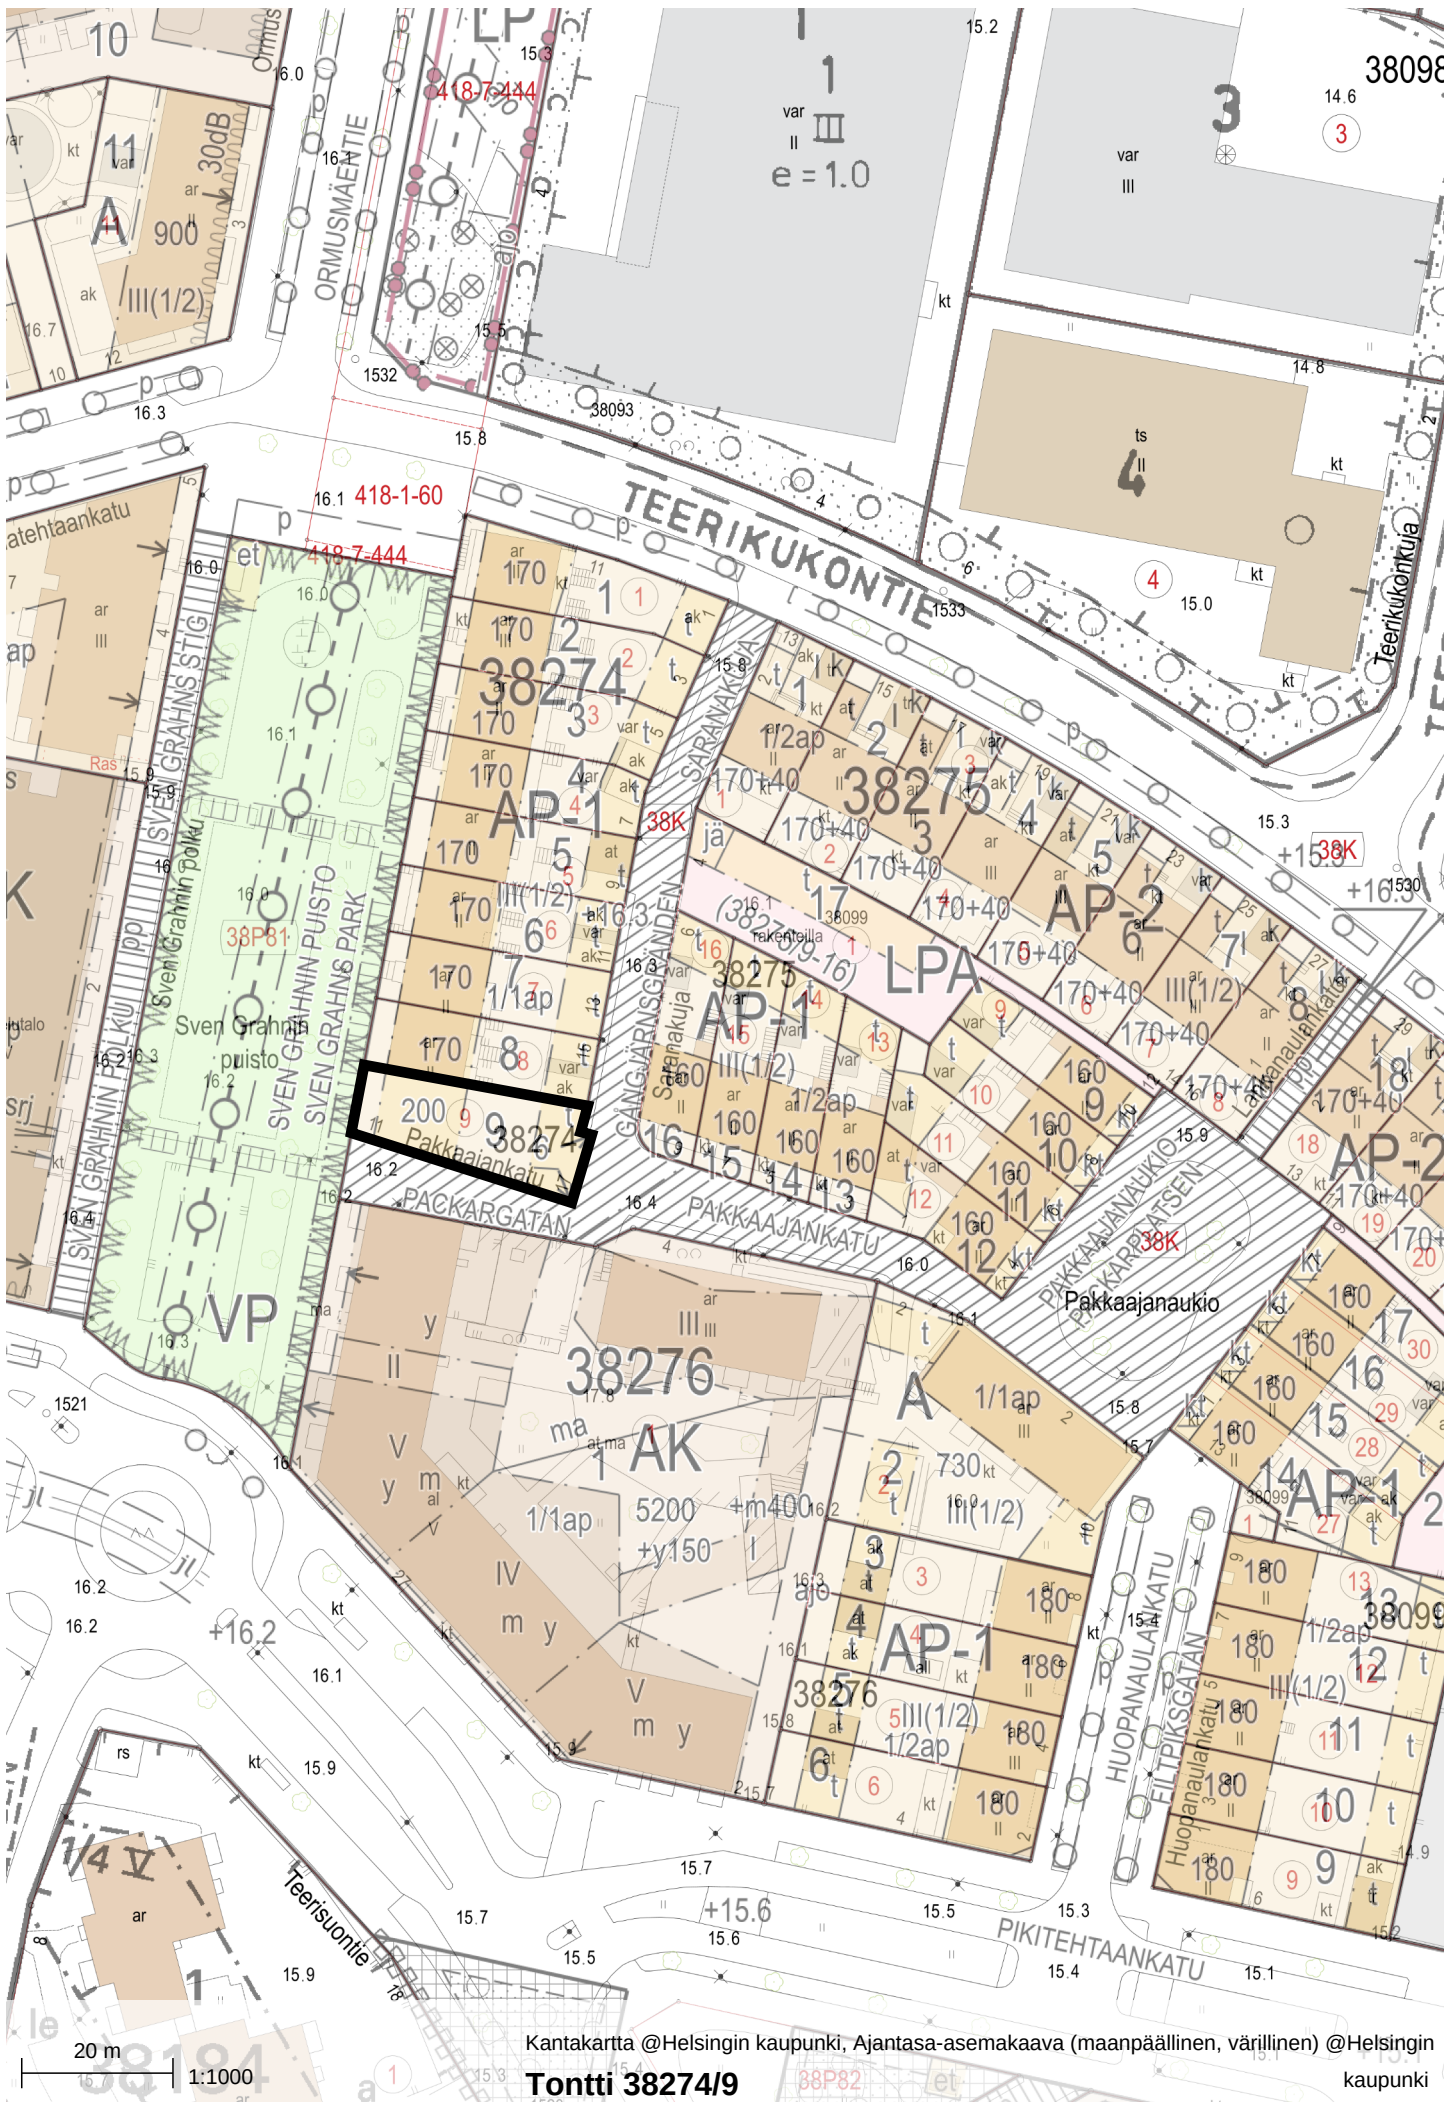

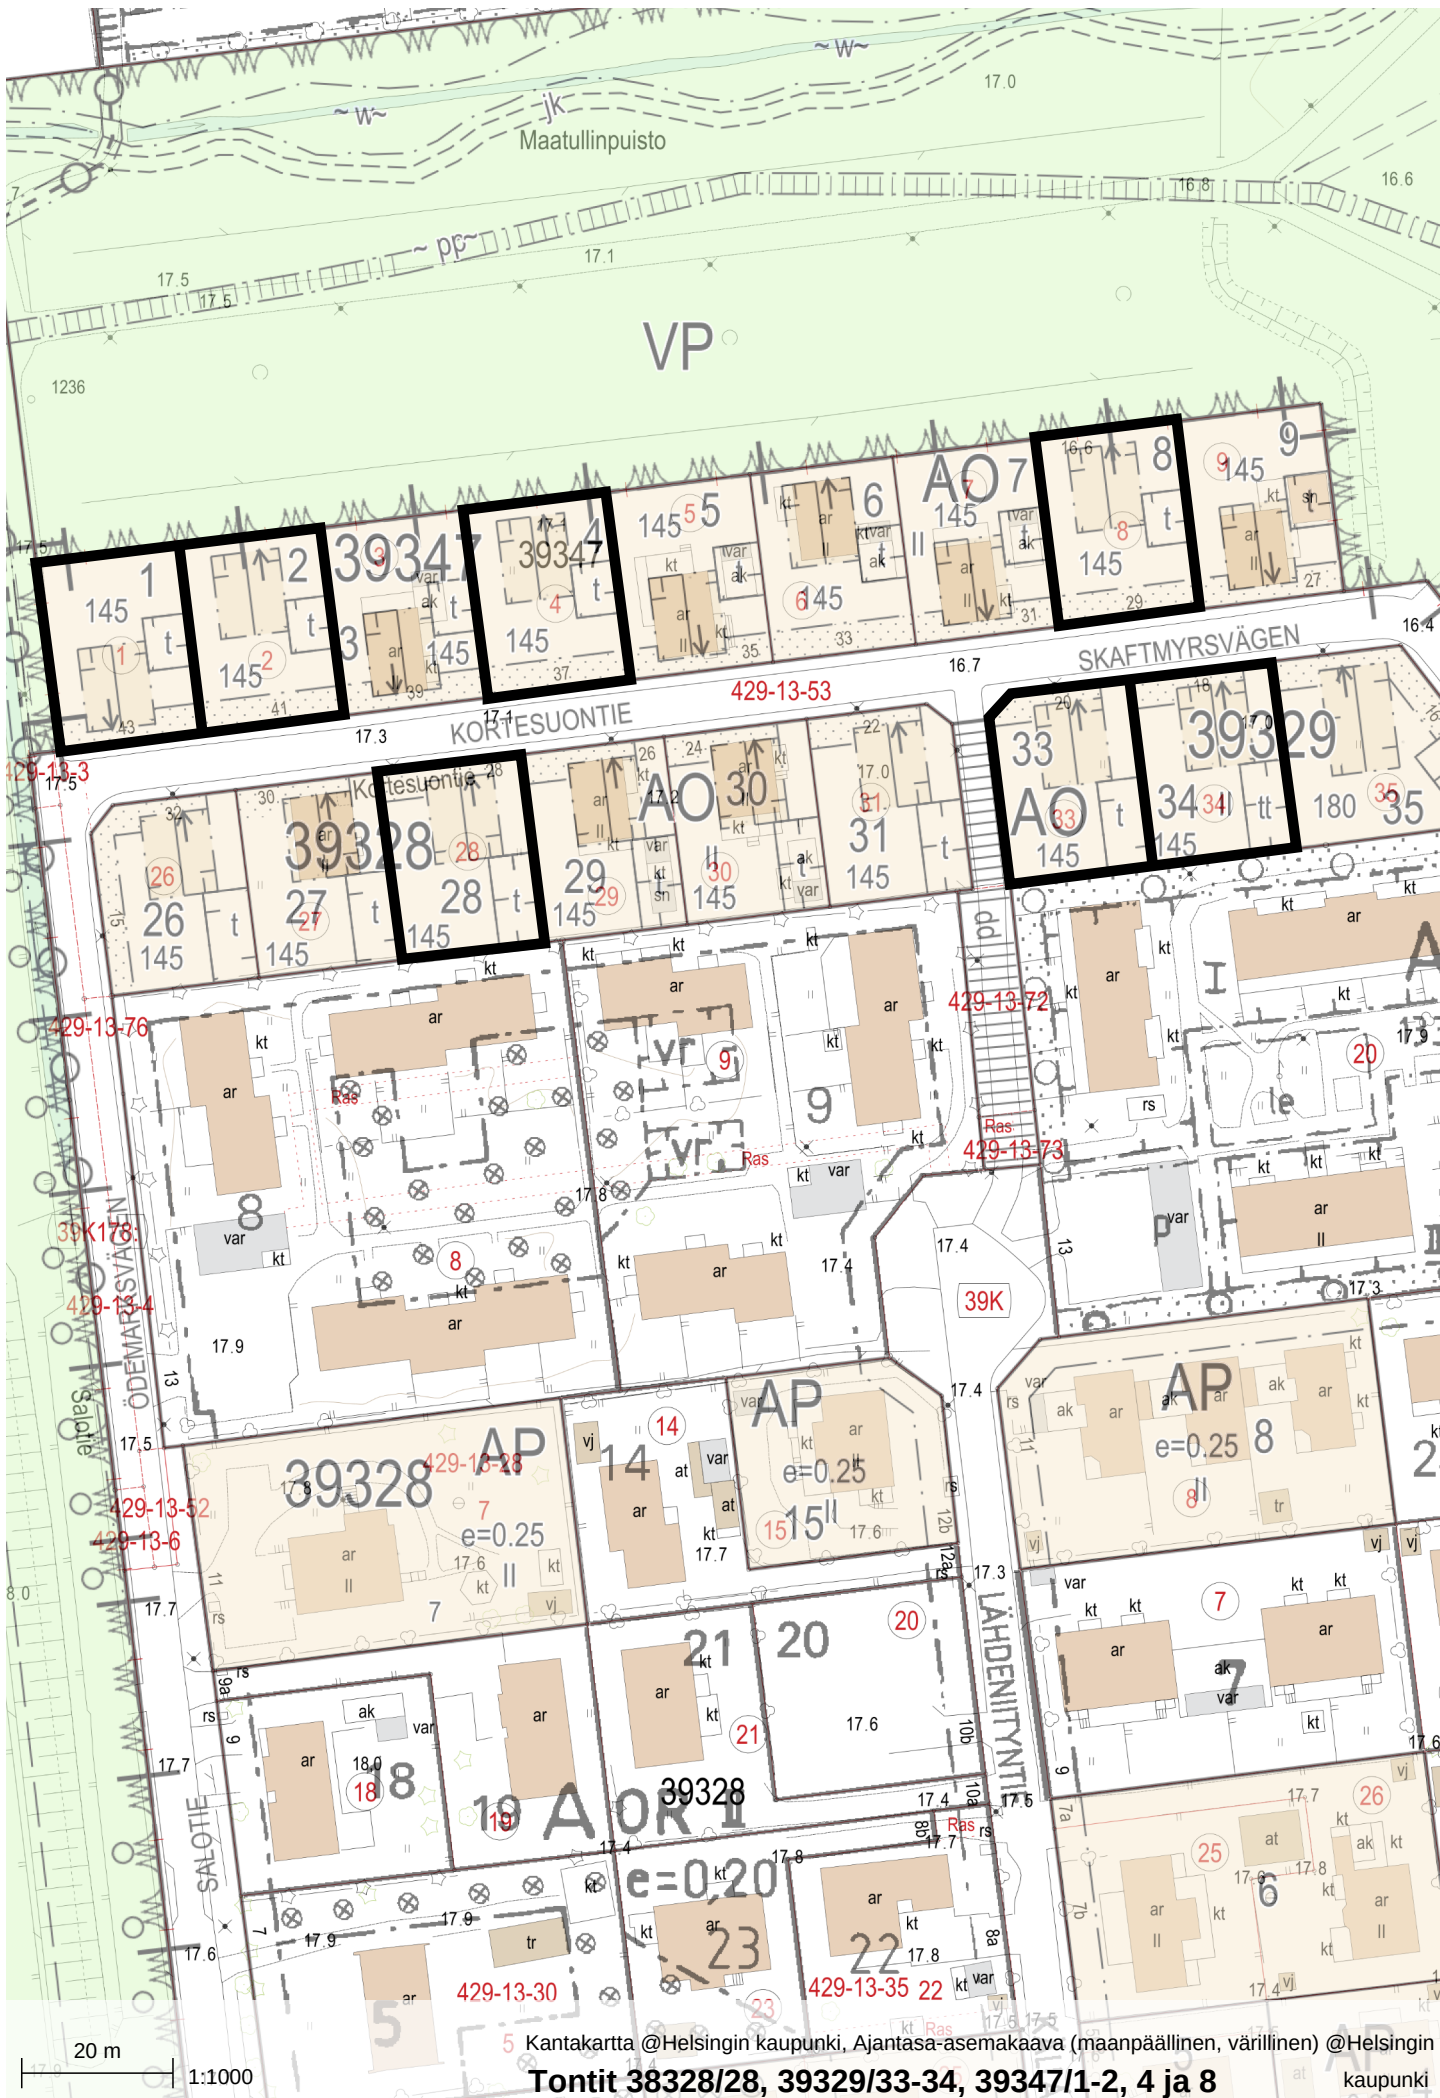


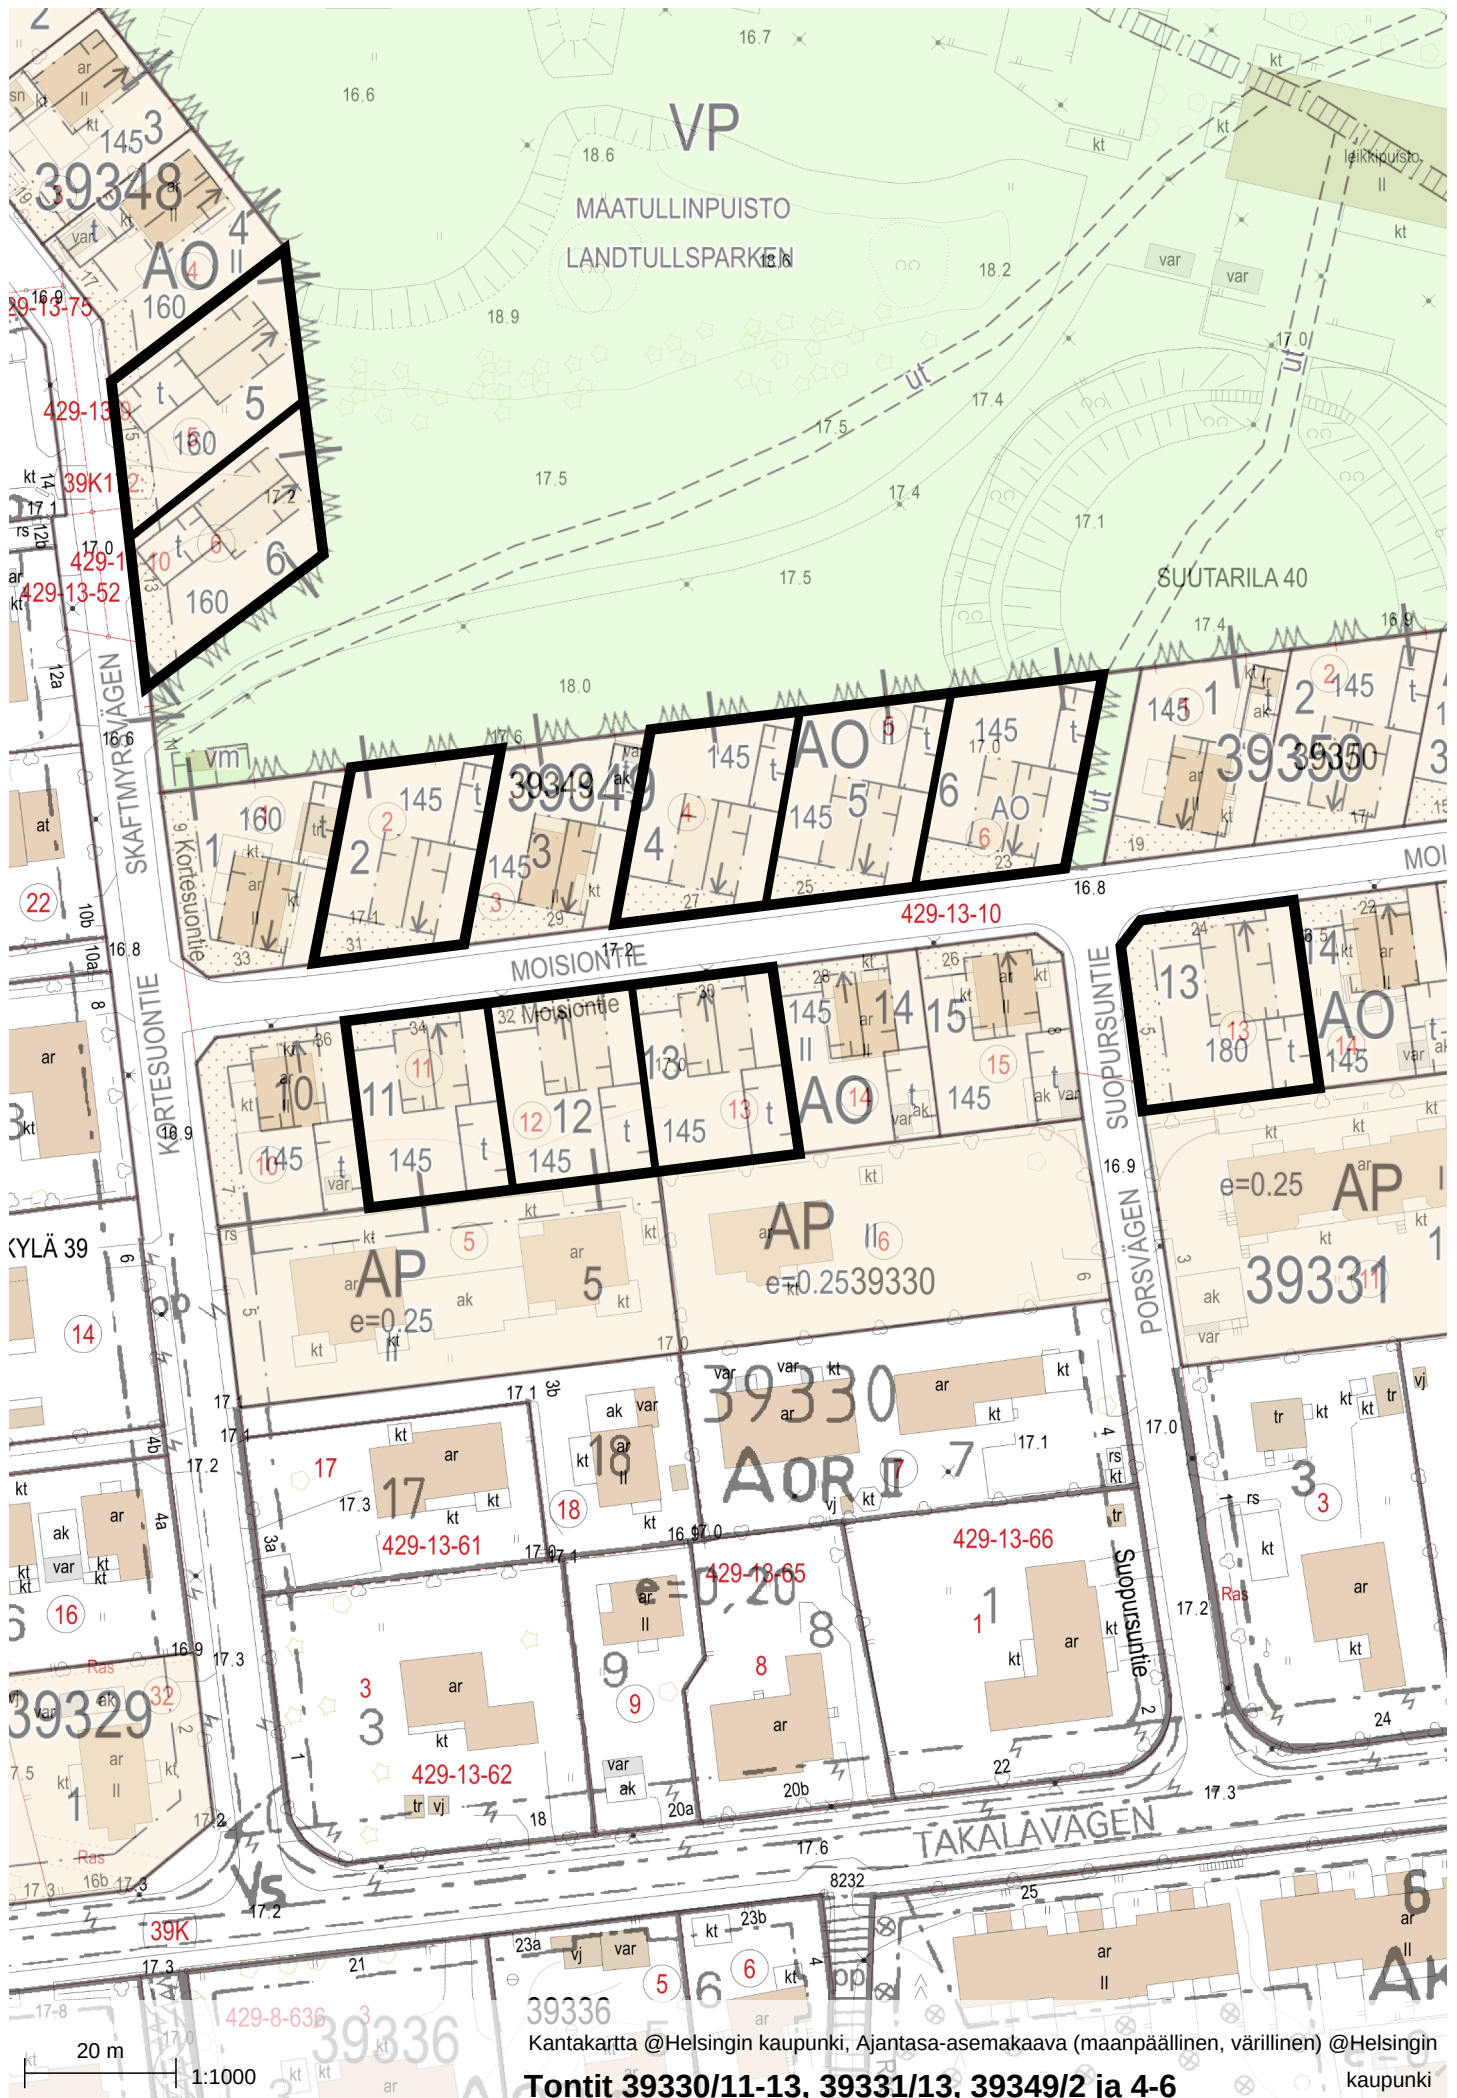

Kantakartha @Helsingin kaupunki, Ajantasa-asemakaava (maanpäällinen, värillinen) @Helsingin


Tontit 39330/11-13, 39331/13, 39349/2 ja 4-6


kaupunki

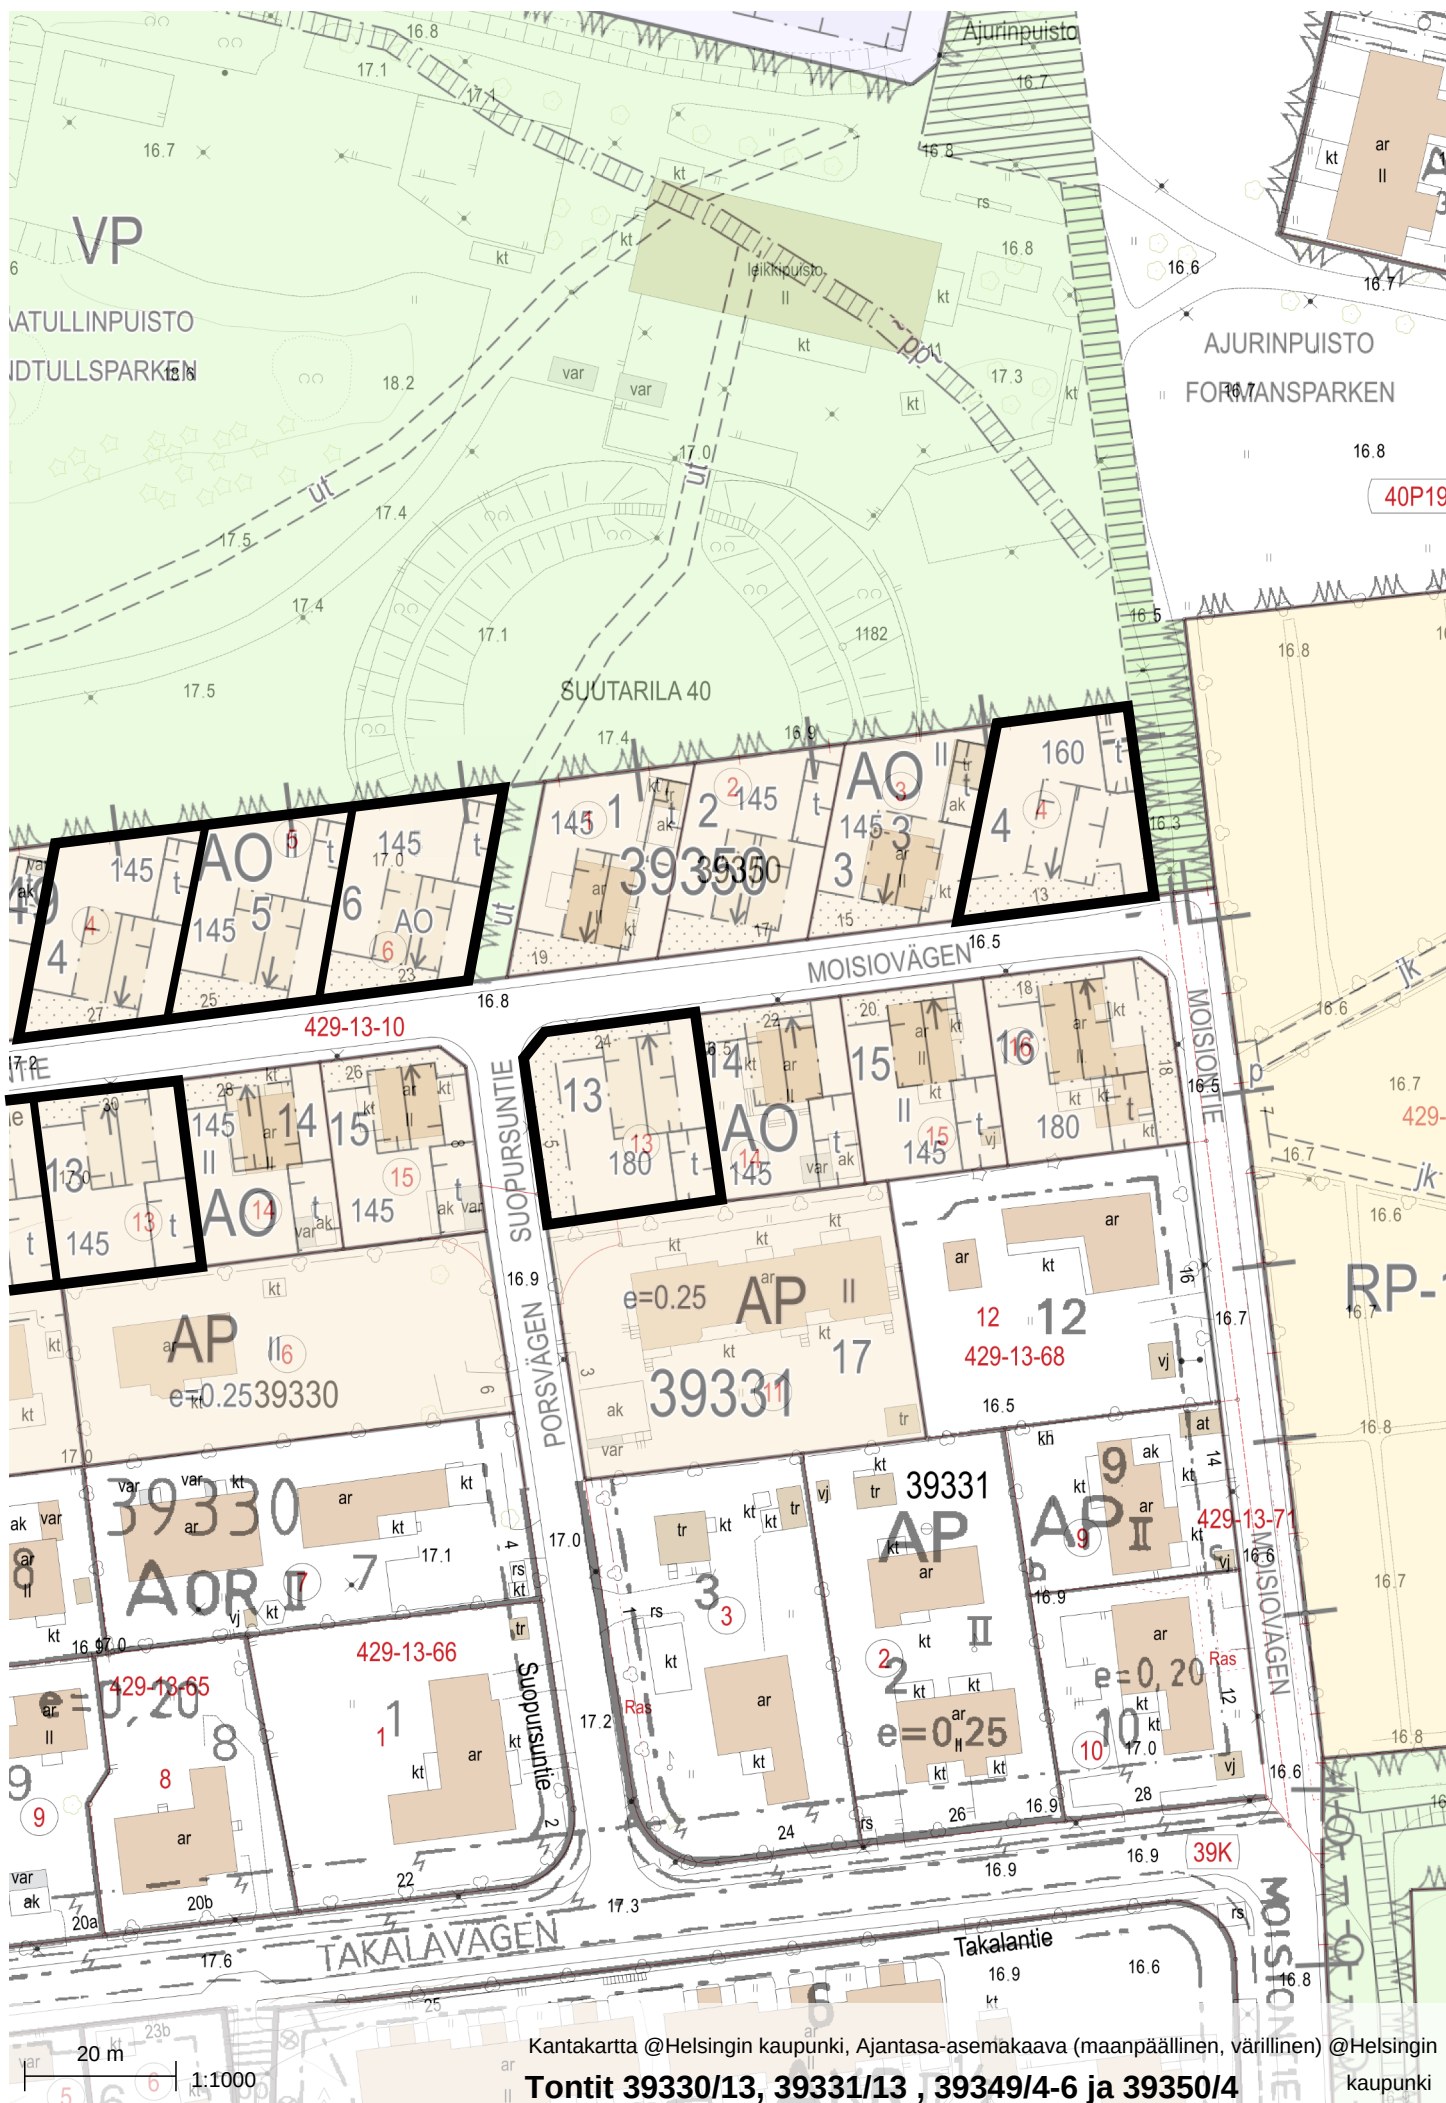

Kantakartta @Helsingin kaupunki, Ajantasa-asemakaava (maanpäällinen, värillinen) @Helsingin kaupunki



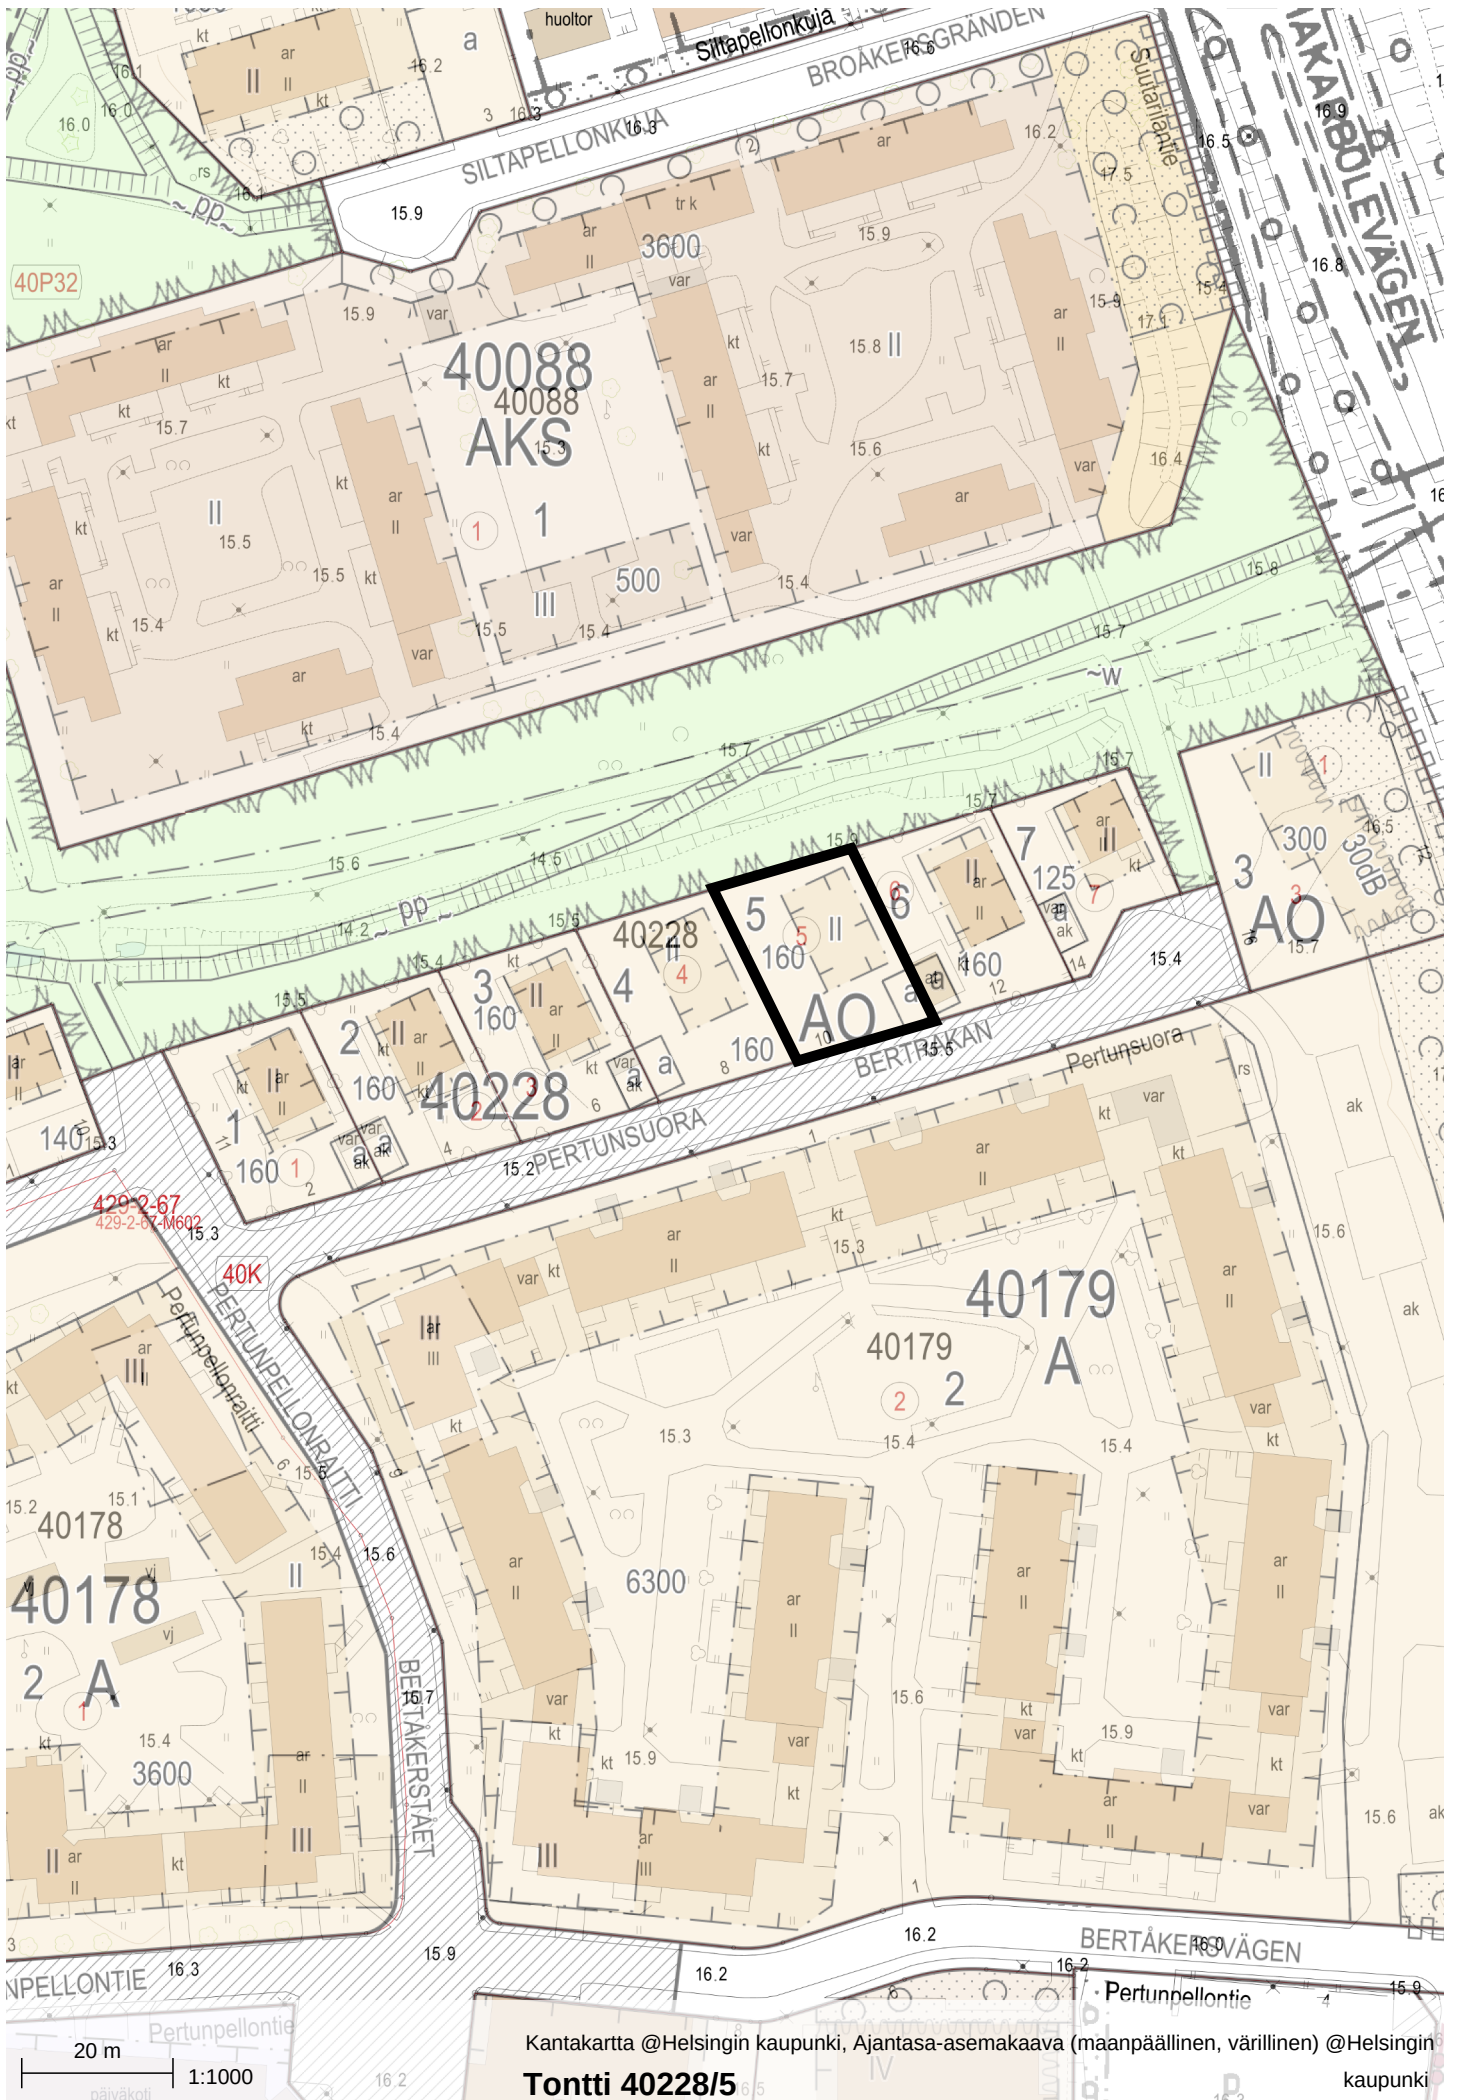

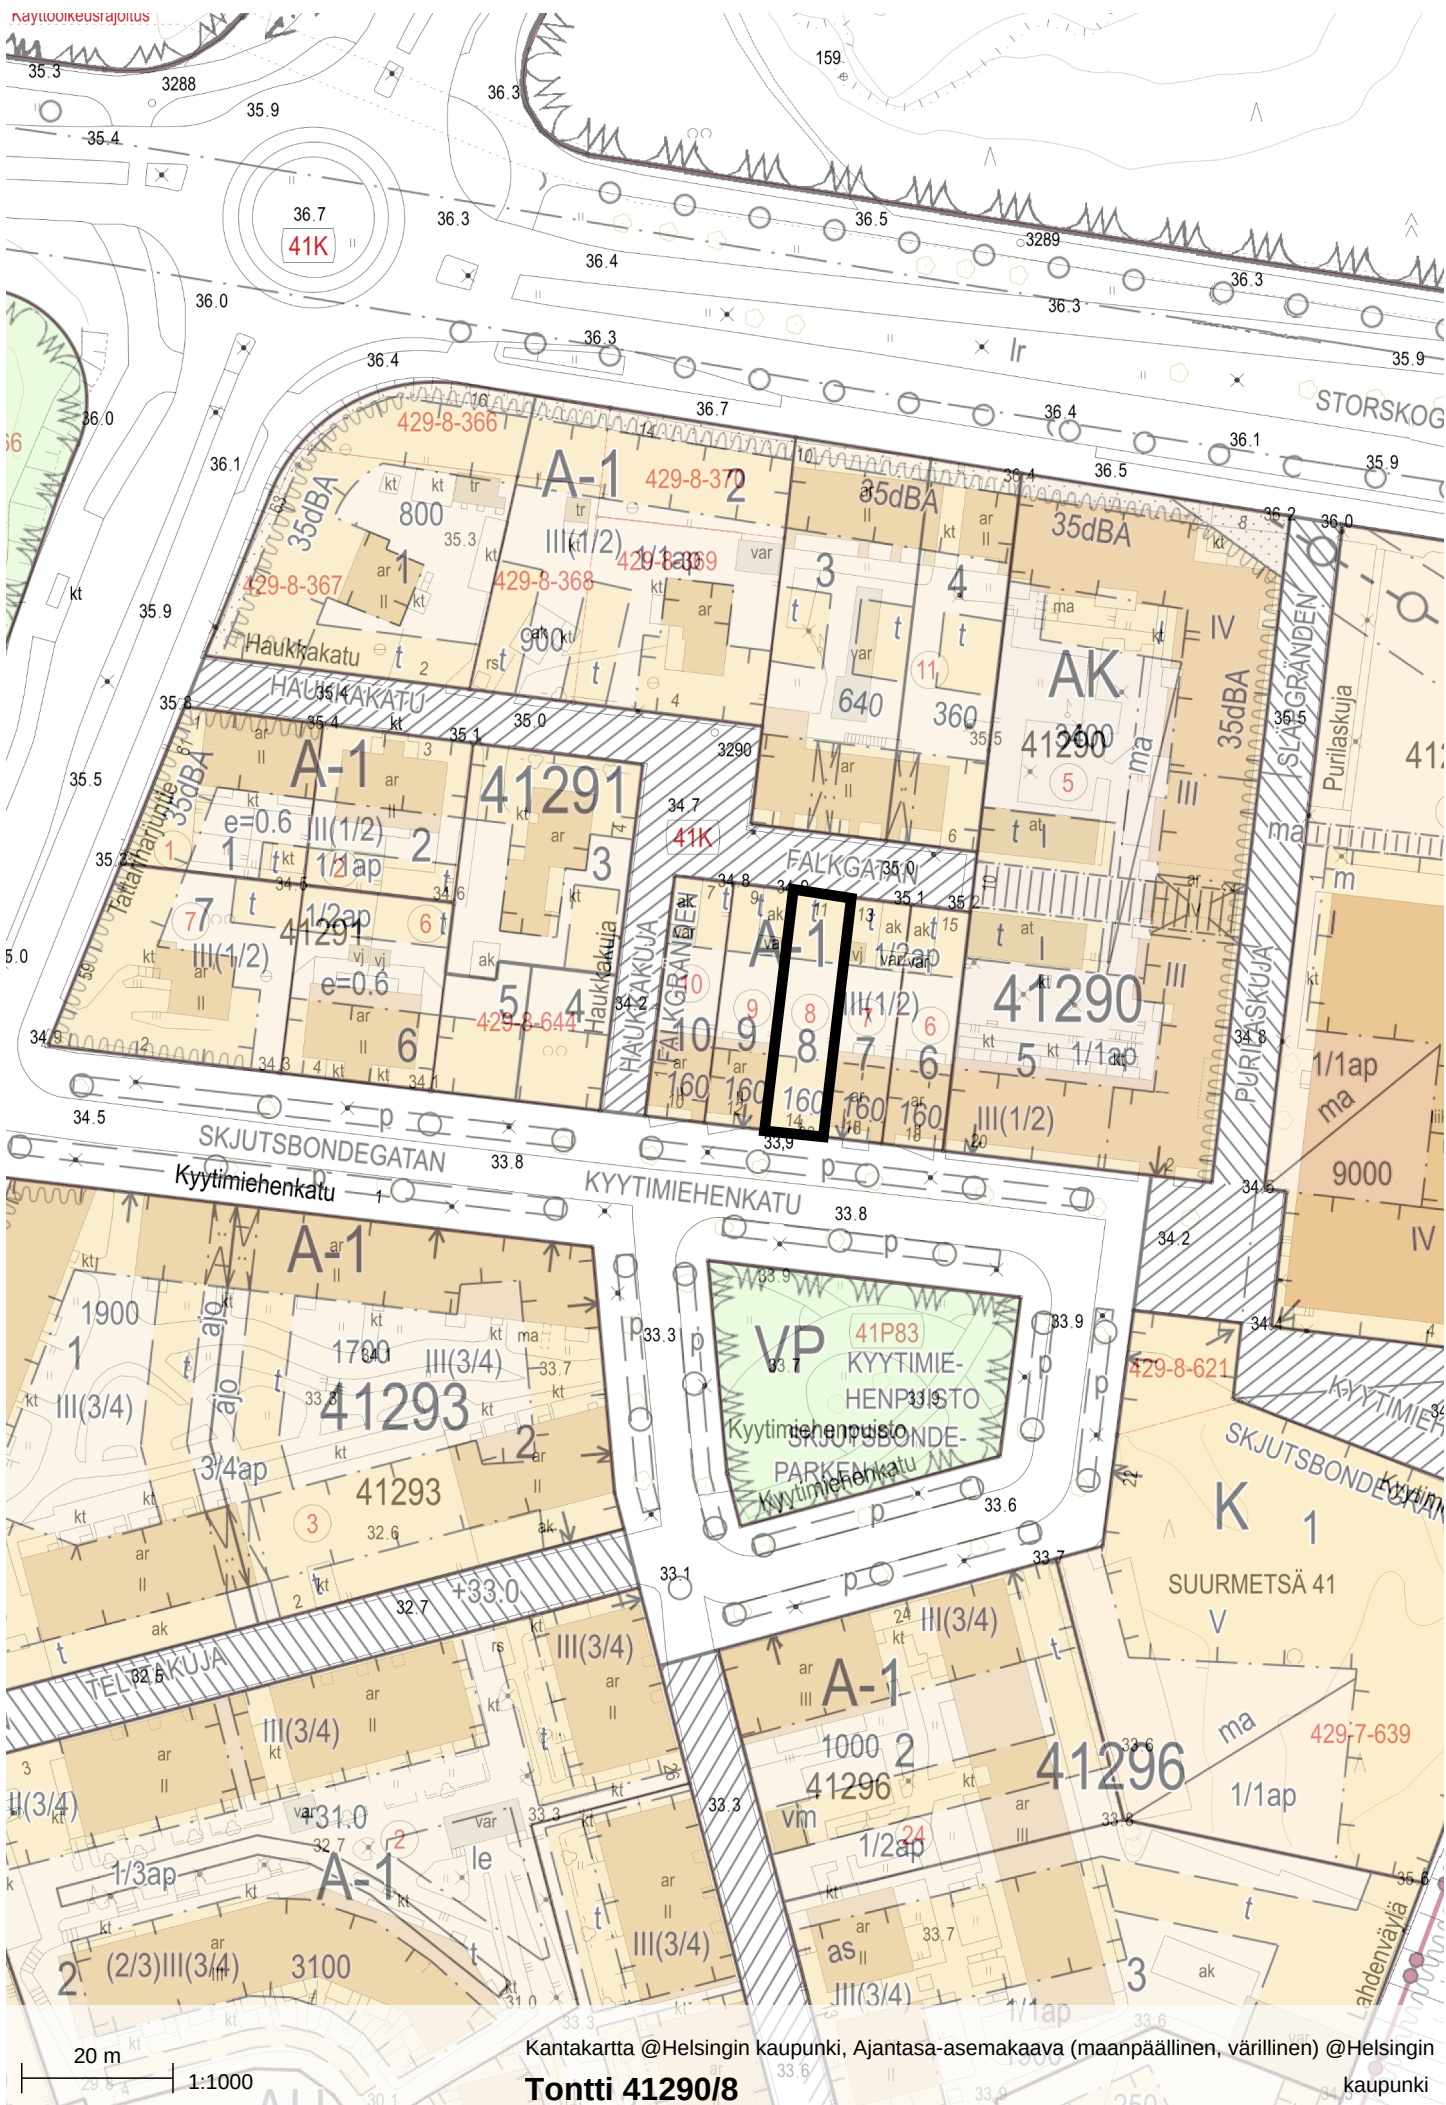

20 m

1:1000

