Kaupunkiympäristö
Maaomaisuuden kehittäminen ja tontit
Juha Heikkilä
PL 58213
00099 HELSINGIN KAUPUNKI

Suunnitelmassa käytetään koordinaatistona ETRS-GK25 koordinaatistoa ja N2000 korkeusjärjestelmää.

1. POHJASUHTEET

Maaperäkuvaus ja alustavasti arvioitu perustamistapa perustuvat tonttien lähistöllä suoritettuihin maaperätutkimuksiin, ilmakuviin ja Kaupunkiympäristötoimialan Maa- ja kallioperäyksikön maaperäkarttaan. Tontilla ja sen pohjois- ja itäosassa on suoritettu muutamia pohjatutkimuksia 1970-luvun alkupuolella, Vahtitietä on tutkittu vuonna 2016.

Korttelin 39132 tontti 29 sijaitsee Tapaninkylän 39. kaupunginosassa. Tontti rajautuu pohjoisosassa Vanhaan Tapanilantiehen, eteläosassa Vahtitiehen/Vahtipolkuun, itäosassa kortteliin 39149 ja länsiosassa korttelin 39132 tontteihin 15 ja 23. Ilmakuvahistorian perusteella tontin alueella on ollut rakennukselle johtava pihatie ja metsäalue, nykytilassa tontilla kasvaa puustoa ja lähellä sijaitsee viereisten tonttien rakennukset. Maaperän pilaantumista ei ole tutkittu, mutta käyttöhistorian perusteella ei ole oletettavissa, että alueella olisi pilaantunutta maata. Mikäli alueella ilmenee maaperän pilaantumista, on otettava yhteyttä Helsingin kaupungin Maaomaisuuden kehittäminen ja tontit –palvelun Rakentamiskelpoisuustiimiin (Kati Valkama 09 310 36573).

Tontin maanpinnan korkeustaso on noin välillä +20…+21. Tontin ainoa kairaus sijoittuu vanhan pihatien kohdalle. Ylimmäisenä kerroksena on noin 2 metrin paksuinen täytemaakerros. Sen alapuolella on pääosin löyhää silttistä hiekkaa, jossa on tiiviimpiä ja kivisiä hiekkakerroksia. Alimmaisena on ohut tiivis moreenikerros. Kairaus on päättynyt 16,2 m syvyyteen maanpinnasta. Kalliovarmistuksia korttelin alueella ei ole tehty.

Pohjamaa on routivaa.

Tontin pohjoisreunalla on mitattu pohjavedenpinnan painetasoa aikavälillä 19.1.1976–27.12.1976, jolloin se on vaihdellut välillä +15,46…+15,88 eli noin 4,8–5,2 metrin syvyydessä maanpinnasta.

Kaupunkimittausosaston johtokarttatietojen mukaan tonttialueella ei kulje kaapeleita tai putkijohtoja. Vanhalla Tapanilantiellä kulkee sähkö- ja tietoliikennekaapeleita, kaukolämpö, jätevesiviemäreitä ja vesijohtoja. Vahtipolulla ja Vahtitiellä kulkee sähkökaapeleita, jätevesiviemäreitä ja vesijohto. Tiedossa olevat johdot ja kaapelit on esitetty liitekartassa 2.

2. VIEREISET RAKENNUKSET

Korttelin 39149 tontin 1 asuinrakennukset on perustettu anturoilla perusmaan hiekkakerroksen tai siihen tukeutuvan 0,3 metrin paksuisen tiivistetyn sorakerroksen varaan. Pinnassa olevat häiriintyneet maakerrokset on poistettu. Korttelin 39132 tontin 15 asuinrakennukset on perustettu joko anturoilla kantavan siltti/hiekkakerroksen varaan noin 2

metrin syvyyteen maanpinnasta tai laatalla kuivakuorikerroksen päällä olevalle tiivistetylle soratäytölle noin 0,6 metrin syvyyteen. Korttelin 39132 tontin 22 asuinrakennus on perustettu anturoilla hiekkaisen moreenikerroksen varaan noin 1-2 metrin syvyyteen maanpinnasta.

3. PERUSTAMISTAVAT

Tontille on kaavoitettu II-kerroksinen asuinrakennus. Alustavasti asuinrakennus, varastorakennus ja autokatos perustetaan anturoilla murskekerroksen välityksellä kantavan hiekkakerroksen varaan. Maanvarainen perustamistapa tulee varmistaa painumalaskelmiin perustuen.

Rakennuspaikat salaojitetaan ja maanvastaiset rakenteet routasuojataan. Rakennuksen alapohjat tehdään kantavina ja ryömintätilaisina, alustilat tuuletetaan koneellisesti katolle.

Alueen putkijohdot perustetaan murskekerroksen välityksellä kantavan pohjamaan varaan. Piha- ja liikennealueiden rakennekerrokset voidaan perustaa maan varaan.

4. POHJARAKENNUSKUSTANNUKSET

Perustettaessa II-kerroksinen asuinrakennus kantavan hiekkakerroksen varaan pohjarakennuskustannukset ovat arviolta 490 €/kem^2.

Perustamisen arvioidut kustannukset on laskettu sillä oletuksella, että koko rakennusoikeus käytetään. Rakennuskustannuksiin sisältyy yleiskustannuksia 16 %, rakennuttajan kustannuksia 8 % sekä arvonlisäveroa 24 %. Kustannukset ovat hintatasossa 10/2020.

5. JATKOTOIMENPITEET

Rakennusten suunnittelun yhteydessä kohteesta on laadittava pohjarakennussuunnitelma. Rakennusten suunnittelun yhteydessä tontilla on suoritettava pohjatutkimuksia, joiden avulla selvitetään maaperän laatu ja kalliopinnan sijainti sekä suunnitellaan perustamistavat yksityiskohtaisesti. Alueella suoritettavien maaperätutkimusten tulokset infra-muodossa sekä maanalaisten rakenteiden toteutumatiedot tulee toimittaa Maan- ja vedenalaiset rakenteet -ohjeliitteen mukaisesti Maa- ja kallioperäyksikköön.

Mirva Koskinen

Mirva Koskinen
tiimipäällikkö

Elina Kaarnasaari

Elina Kaarnasaari
projektipäällikkö

Liitteet:
Liite 1: Kartta, Pohjatutkimussymbolit, 1:1000
Liite 2: Kartta, Johtotiedot ja kaapelit, 1:1000
Maan- ja vedenalaisten rakenteet -ohje

K:\Maankäyttö\Geotekniikka\Rakennettavuusselvitykset\39_tapaninkyla\39132\39132_29.docx

Helsinki

Sisältö:


Rakennettavuusselvitys K39132 T29
Vahtitie
Pohjatutkimussymbolit

24.11.2020 / K39132.3d

LIITE 1

GEO 6569

Mittakaava:
1:1000

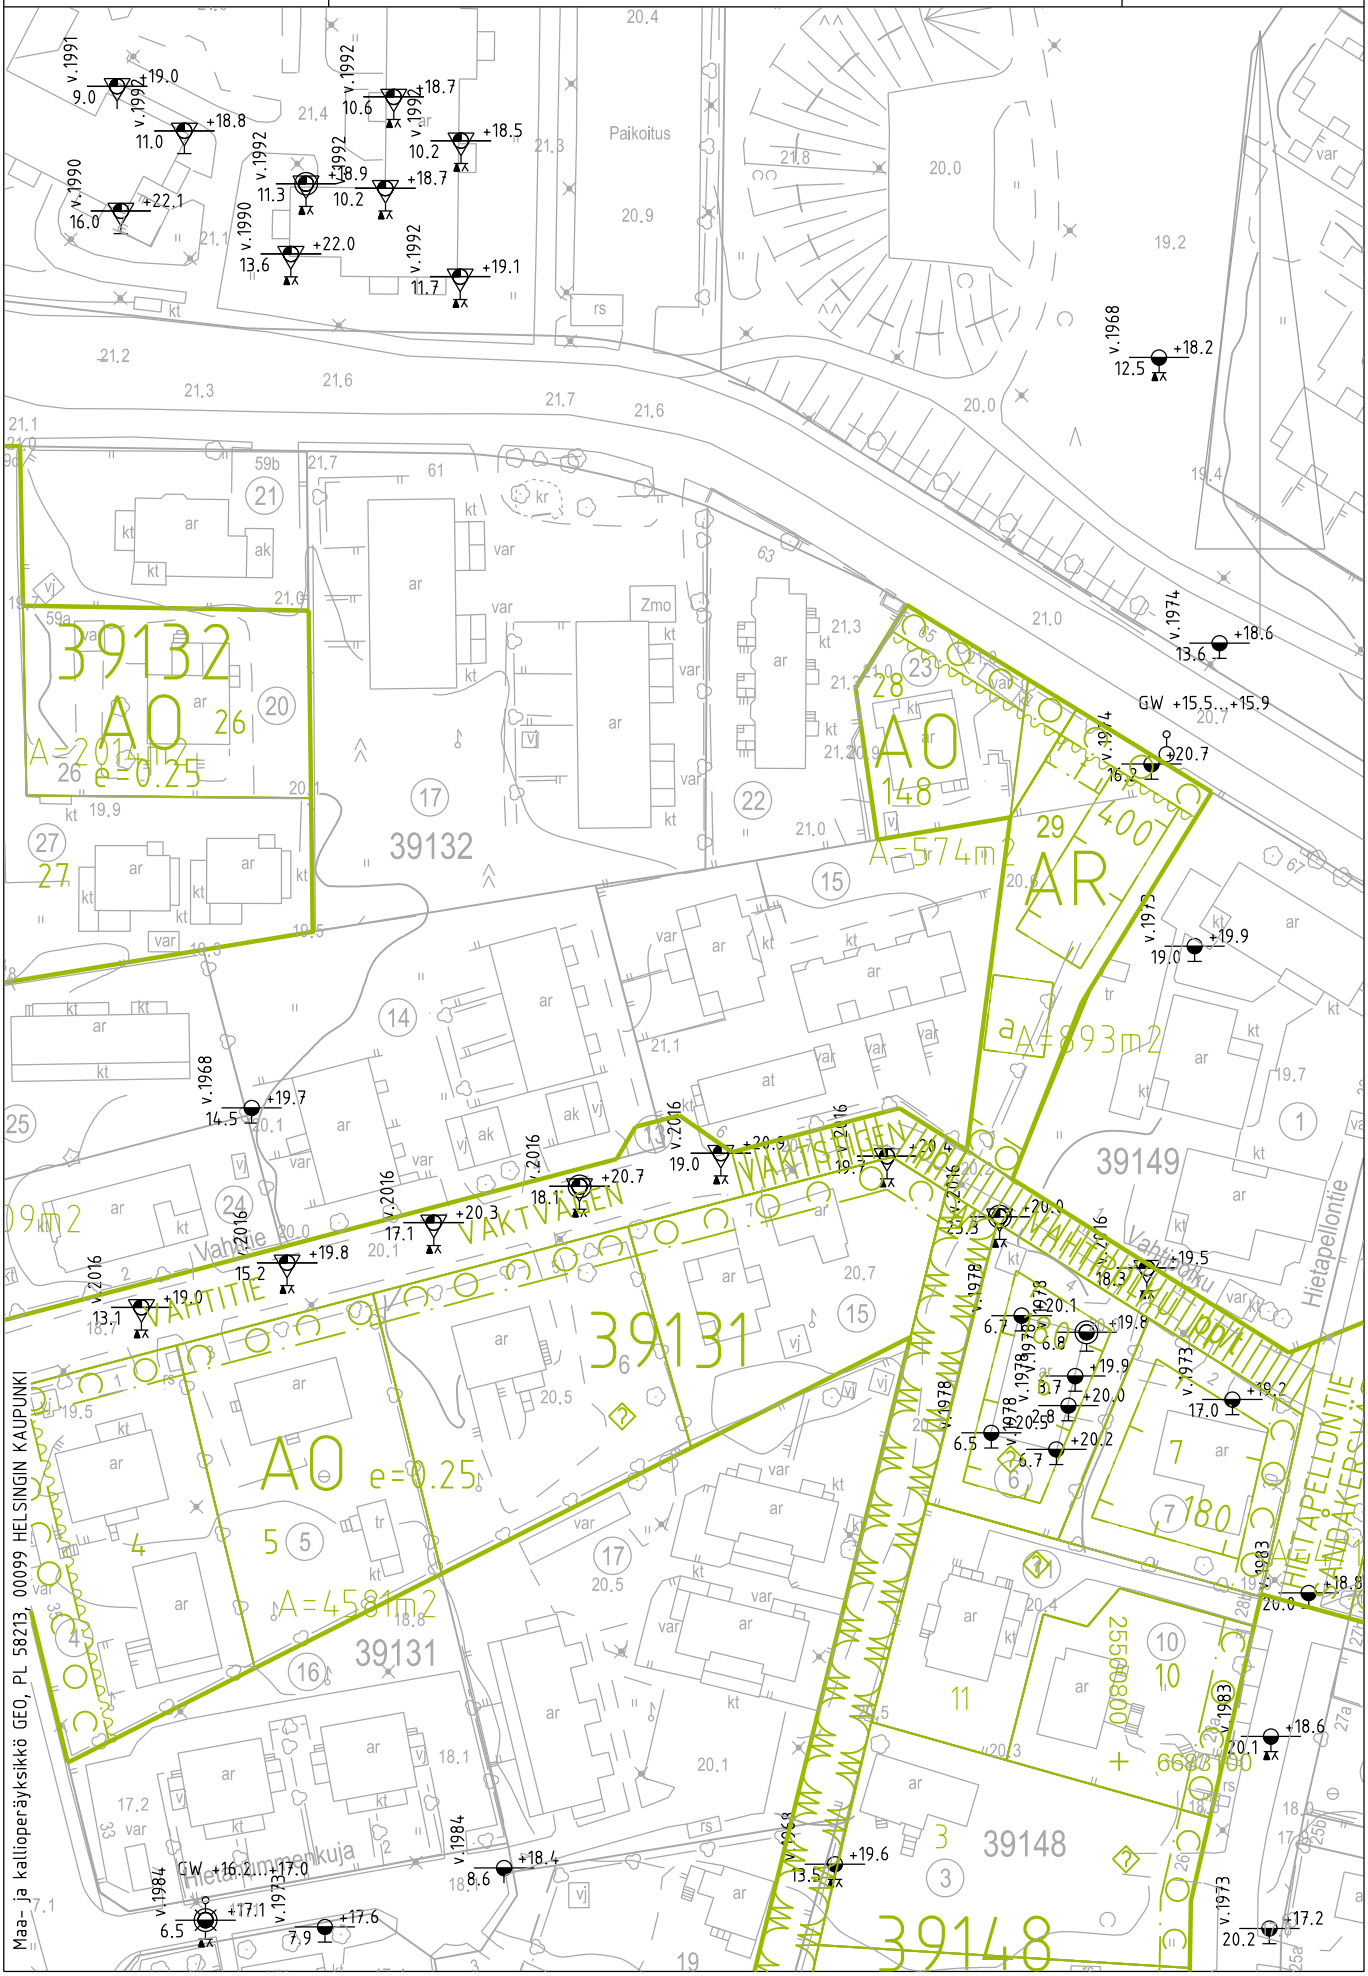

Helsingin kaupungin suunnittelu-/toteutuskohteissa noudatettavat maan- ja vedenalaisten rakenteiden toteumatietojen mittaukset ja niiden luovutukset

1. JOHDANTO

Ohje on tarkoitettu urakoitsijoille, mittaajille ja suunnittelijoille, jotka tuottavat toteumatietoa Helsingin maan- ja vedenalaisista rakenteista. Kaupungin Maa- ja kallioperäyksikkö kerää ja tallentaa näitä tietoja edelleen käytettäväksi. Tallennetut tiedot ovat katsottavissa ja saatavissa PaikkatietoVipusesta ja karttapalvelusta. Niitä voidaan hyödyntää esim. uusien rakennushankkeiden lähtötietoina.

Infra- ja taitorakenteiden suunnittelun kehittyessä tietomallinnukseen, on oleellisen tärkeää se, miten maa- ja kallioperässä (vesialueella) oleva rakenne- tms. tieto on tiedossa suunnittelun lähtötietona. Tämän liitteen tarkoitus on esiintuoda ne vaatimukset maan- ja vedenalaisista rakenteista, joista toteumatiedot tarvitaan.

2. KOORDINAATISTO JA KORKEUSJÄRJESTELMÄ

Käytettävä koordinaatisto tulee olla ETRS-GK25 koordinaatistossa. Korkeusjärjestelmän tulee olla N2000.

3. YKSIKÖT JA MITTAUSTAVAT

Käytettävä mittayksikkö on metri. Muut käytettävät yksiköt ovat aste (kaateiden ilmoitus, täysi ympyrä 360 astetta). Paalujen ja pilarien kaateet ilmoitetaan siten, että kaadekulma kasvaa myötäpäivään (alaspäin) vaakasuoraan olevasta suorasta. Ts. pystysuoran paalun/pilarin kaade on 90 astetta. Ankkurien kaltevuuskulma ilmoitetaan vaakasuorasta suorasta myötäpäivään (alaspäin). Ts. vaakasuoran ankkurin kaltevuus on 0 astetta ja kaltevuuden vaihteluväli on siis 0-90 astetta.

4. TIETOJEN TOIMITTAMINEN

Aineiston **ensisijainen** toimitusmuoto on **toteumamallit** (tietomallit, formaatteina IM/LandXML ja IFC) siten, että niiden mukana tulee myös kiinnitysohjeet ETRS-GK25 –koordinaatistoon ja asianmukaiset **tietomalliselosteet** (selostus toimitettujen tiedostojen sisällöstä) yms. Nämä ja/tai kohteista mitattu tieto tulee toimittaa Helsingin kaupungille sähköisessä muodossa tämän ohjeen mukaisesti. Sähköpostilla toimitettavan aineiston maksimikoko on 4 Mb. Sähköpostiosoite on geo@hel.fi. Tiedostot tulee nimetä siten, että niiden nimi yksilöi selvästi sen, mitä tarketietoa tiedosto sisältää. Suurempien aineistojen osalta tulee olla yhteydessä vastaanottavan organisaation asiakaspalveluun sähköpostitse. Kohteista toimitetaan samat tiedot aina myös tilaajan ilmoittamaan projektipankkiin tms. sopimusten mukaisesti (kaupungin ulkoisia projektitoimijoita varten). Projektipankissa olevaan aineistoon tulee sisältyä kiinnitysohje ETRS-GK25 -koordinaatistoon. Kaupungin Maka/Palu -organisaatioilla tulee olla lukuoikeus ao. projektipankkiin.

5. KÄYTETTÄVÄT FORMAATIT

Ensisijaiset toimitus-/luovutusformaatit ovat:

- Tietomalleissa IM3 tai 4 (Inframodel tiedonsiirtomuoto esim. maakerrosten, erikoiskerrosten tietojen siirtoon)/LandXML ja IFC (rakennetietojen siirtoon)
- ASCII-tiedostot (txt,GT,xyz) (esimerkiksi laajat listaukset),
- dgn (Bentley Inc.) kuvatiedostomuoto (3d-muotoisten toteumatietojen siirtoon),
- dwg (Autodesk Inc.) kuvatiedostomuoto (3d-muotoisten toteumatietojen siirtoon)
- Microsoft Excel (xls, xlsx)
- PDF (kartat georeferoituina kaupungin ETRS-GK25 koordinaatistoon)
- Pohjatutkimustiedot voimassaolevassa infraformaattimuodossa (löytyy SGY:n kotisivuilta https://sgy.fi/toiminta/julkaisut/)

Näistä suositeltavimmat toimitusformaatit ovat: IFC (taitorakenteet) ja IM (infrarakenteet), cad formaatit (MicroStation dgn ja AutoCad dwg). Cad-tiedostot tulee olla kaupungin käyttämässä koordinaatistossa (kts. kohta 2). Toimitusformaatit sovitaan hankkeen aloituspalavereissa. Kun koneelta luettavaa tietoa on saatavilla (huomioiden kohdan 2 vaatimukset), voidaan tällainen toimitusmuoto myös hyväksyä.

6. TOIMITETTAVA TIETO

Toteumatiedot toimitetaan tämän ohjeen mukaisesti. Aineisto käsittää aina tietomallin tai kuvatiedoston DWG- tai DGN-muodoissa sekä tapauskohtaisesti pakolliset/hyödylliset lisätiedot muissa toimitusformaateissa. Selkeyden vuoksi kuvatiedostot pyydetään nimeämään taulukon esimerkkien mukaisesti. Tietomalliselosteessa tai toimitettavien tiedostojen selosteessa tulee mainita hankkeen tilaaja, tilaajan ja mittaajan yhdyshenkilö sekä hankkeen projektitunnus. Myös pistepilvidataa voidaan toimittaa, kun se on harvennettu. Sopiva pisteiden välinen etäisyys on esimerkiksi 0,05-0,1 m. Tiedot toimitetaan seuraavaan osoitteeseen:

Kymp/Maka/Make/Geo, Kaupunkiympäristön toimialan Maankäyttö ja kaupunkirakenne – palvelukokonaisuuden Maaomaisuuden kehittäminen ja tontit -palvelun Maa- ja kallioperäyksikkö, sähköpostiosoite: geo@hel.fi

Liite 1.

\\helsinki1.hki.local\kymp\Kartat_ja_paikkatieto\Pri_aineistot\Make_Geo_Maanalaisetrakenteet\Tyoryhma

Päätieto	Toimitettava malli, DWG tai DGN –aineisto ja muu tarvittava lisätieto	Nimeäminen (esimerkki)	Huomiot
Paalulaatta/ tukimuuri	- Yläpinnan nurkat ja taitteet (x,y,z). - Laatan paksuus Tarvittava lisätieto: - paalulaattojen toteutuneet paalutustiedot rakennesuunnittelijan cad-kuvista / IFC -mallista - paalutuspöytäkirjat (xls –muodossa)	esim. Paalu_LA.dwg (laatta A)	
Yksittäinen paalu/paalut	- Yksittäisen/yksittäisten paalujen katkaistun yläpään keskipiste (x,y,z) - Paalutunnukset Tarvittava lisätieto: - pituudet paaluittain (toteutunut) - paalutyyppi - paalun sivumitta - paalun kiertokulma ja kaltevuus - poikkeamat - paalutuspöytäkirjat (xls –muodossa)	esim. Alue_B.xls (alue B:n paalutus)	
Rakennusten paalutus	- Rakennusten ja paalulaattojen toteutuneet paalutustiedot rakennesuunnittelijan cad-kuvista / IFC –mallista Tarvittava lisätieto: - vinopaalujen ylä- ja alapään xyz - paalutuspöytäkirjat (xls –muodossa)		Jos rakennuksen seinälinjan ulkopuolelle ulottuu vinopaaluja, on näiden sijainnin toteumatiedot toimitettava.
Pystykuilut	- Kuilun betonirakenteiden nurkat (x,y,z) kallion pinnassa ja maanpinnan tasossa.	esim. PK_3.dgn (pystykuilu nro 3)	Hyödyllinen lisätieto: - seinärakenteen paksuus
Suihkuinjektointi	-Rakenteen dimensiot ylä- ja alapäässä (xyz)		Hyödyllinen lisätieto: - pilarin halkaisija
Pysyvät tukiseinät (ponttiseinät, settiseinät, porapaaluseinät, kaivinpaaluseinät)	- Seinälinjan yläreunan taitepisteet ja korkeustaso (x,y,z). - Seinälinjan muuttuva korkeus pitkin seinälinjaa.	esim. SL_4.dwg (seinälinja nro 4)	Hyödyllinen lisätieto: - tukiseinätyyppi ja käytetty profiili tai dimensio - ponttien kiinnitys toisiinsa - liitosten vesitiiveys (tehdyt toimenpiteet)
Pysyvät tukiseinäankkurit	- Seinän ja ankkurin leikkauspiste (x,y,z) - Ankkurin tunnus	esim A_25.xyz (ankkuri nro 25:n tiedot)	

	Tarvittava lisätieto: - ankkureittain pituus, kaltevuuskulma ja suunta - ankkurin tyyppi		
Pilaristabiloitu / lamellistabiloitu alue	- Pilareittain yläpään keskipiste (x,y,z) - Pilareiden halkaisijat - Pilaritunnukset Tarvittava lisätieto: - pituudet pilareittain	esim. Alue_C.dgn (alueen C tarkekuva), Alue_B.txt (alueen B stabilointitiedot), Alue_C.csv (alueen C säiliöraportti)	Hyödyllinen lisätieto: - käytetty sideaine (säiliöraportti) - sekoitussuhde (säiliöraportti) - sideainemäärä (kg/m^3) - laadunvalvontakairaukset
Massastabiloitu alue	- Massastabiloidun rakenteen yläpinnan nurkat ja taitteet (x,y,z). - Massastabilointiruutujen sijainti (x,y) - Massastabilointiruutujen tunnus Tarvittava lisätieto: - keskimääräinen syvyys ruuduittain	esim. Alue_C.dgn (alueen C tarkekuva), Alue_B.txt (alueen B stabilointitiedot), Alue_C.csv (alueen C säiliöraportti)	Hyödyllinen lisätieto: - käytetty sideaine (säiliöraportti) - sekoitussuhde (säiliöraportti) - sideainemäärä (kg/m^3) - laadunvalvontakairaukset
Sivutuote- ja jätemateriaalit	- Rakenteen yläpinnan nurkkapisteet ja taiteet (x,y,z). - Rakenteen alapinnan nurkkapisteet ja taiteet (x,y,z). Tarvittava lisätieto: - materiaali - pintojen (ylä- ja alapinta) hajapisteet (x,y,z) vähintään 20 m:n pistetiheydellä.	esim. Tuh_C.dgn (tuhkarakenteen esittäminen CAD:ssä, ylä- ja alapinta omilla tasoillaan)	Hyödyllinen lisätieto: - hyödynnetty MARA-ilmoituksella/ ympäristöluvalla/ muulla viranomaisluvalla
Massanvaihdot ja kevennykset	- Rakenteen yläpinnan nurkkapisteet ja taiteet (x,y,z). - Rakenteen alapinnan nurkkapisteet ja taiteet (x,y,z). Tarvittava lisätieto: - täyttömateriaali - pintojen (ylä- ja alapinta) hajapisteet (x,y,z) vähintään 20 m:n pistetiheydellä.	esim. Mas_C.dgn (massanvaihdon esittäminen CAD:ssä, ylä- ja alapinta omilla tasoillaan)	Hyödyllinen lisätieto: - hyödynnetty MARA-ilmoituksella/ ympäristöluvalla/ muulla viranomaisluvalla
Leikkaus- ja louhintatasot	- Louhitun / kaivetun pohjan ja yläreunan nurkkapisteet ja taitteet (x,y,z). Tarvittava lisätieto: - irtilouhinnan paksuus - pintojen hajapisteet (x,y,z) vähintään 20 m:n pistetiheydellä.	esim. Lou_C.dgn (louhitun pohjan esittäminen CAD:ssä)	Hyödyllinen lisätieto: - yläpinnan nurkkapisteet ja taiteet (x,y,z), ennen louhintaa/leikkausta.
Ruoppaustasot	- Ruopatun pohjan nurkkapisteet ja taiteet (x,y,z). Tarvittava lisätieto:	esim. Ruo_C.dgn (ruopatun pohjan esittäminen CAD:ssä)	Hyödyllinen lisätieto: - pohjan luotausdata (x,y,z) ennen ruoppausta.

	- ruopatun pohjan hajapisteet (x,y,z) vähintään 5 m:n pistetiheydellä.		
Meritäytöt ja rantaluiskat	- Luiskan ylä- ja alareunan taitepisteiden sijainnit (x,y,z)		Hyödyllinen lisätieto: - monikeilaus luiskan pinnasta syvissä täytöissä
Geolujitteet ja huomioverkot	- Lujitteiden ja huomioverkkojen nurkkapisteet ja taiteet (x,y,z).	esim. Luj_C.dgn (lujitteen esittäminen CAD:ssä)	Hyödyllinen lisätieto: - lujitteen tyyppi - rakenteen hajapisteet (x,y,z) vähintään 20 m:n pistetiheydellä
Vesi- ja kaasuneristys-rakenteet	- Rakenteen nurkkapisteet ja taiteet (x,y,z). Tarvittava lisätieto: - eristeen tyyppi - rakenteen hajapisteet (x,y,z) vähintään 20 m:n pistetiheydellä - tiedot mahdollisista eristerakenteeseen liittyvistä betonirakenteista	Esim. Eriste.dgn (eristeen esittäminen CAD:ssä)	
Pohja-, orsivesi ja huokoskaasuputket	Tarvittavat tiedot (esim. txt, GT tai xyz –listaus) - Putken yläpään taso (x,y,z) - Maanpinnan taso (x,y,z) - Suodattimen alapinnan taso (x,y,z) - Yläosan rakenne (putki, suojaputki, kaivo) - Suodattimen pituus - Suodatinmalli - Putken halkaisija - Putkiaines - Lukittu Kyllä / Ei - Asentaja	Esim. pv_1-8.tek (pisteiden 1-8 tiedot infraformaatissa)	Lisätiedot: OHJE POHJAVESIPUTKIKORTTIEN JA POHJAVESITASOJEN TOIMITTAMISESTA GEOTEKNISELLE OSASTOLLE (8.2.2017) Risto Niinimäki 040 33 450 66
Koekuopat	Infraformaatin mukaiset tiedot		Lisäksi tekeillä ohjekortti
Maanalaiset imeytys- ja viivytysrakenteet	- Yläpinnan nurkat ja taitteet (x,y,z) - Rakenteen paksuus - Putkimaisista rakenteista alapinnan nurkat ja taitteet (x,y,z)		Lisätiedot: rakenteen materiaali, tieto siitä mitataanko ala- vai yläpintaa
Puretut rakenteet	Mitattava ennen purkamista yo ohjeiden mukaan ja toimitettava tieto purkamisesta heti purkamisen jälkeen		
Tietoseloste	Taulukko, jossa kerrotaan kunkin toimitetun tiedoston sisältö (ns. metatieto)	Esim. Tietoseloste_200918.xls	Taulukon sisältö on ohjeistettu tämän jälkeen

Kohteen nimi:			
Kohteen projektitunnus:			
Tilaajaorganisaatio:			
Tilaajan yhdyshenkilö:			
Mittaajan organisaatio:			
Mittaajan yhdyshenkilö:			
Toimitettu tiedosto (kerralla toimitettujen tiedostojen listaus)	**Sisältö** (Tiedoston sisällön kuvaus)	**Mittauspvm.**	**Muuta huomioitavaa** (esimerkiksi hyödyllistä lisätietoa)
Pilarit_0_100.dgn (esimerkki)	Stabiloitujen pilarien tarkekuva (kartta) paaluvälillä 0-100 (esimerkki) level 1: pilarien tunnukset, level 2: pilarien yläpään sijainti, level 3: siirtymärakenteen ala- ja yläpinta (esimerkki)		Sideaine: x, stabilointiurakoitsija: Y (esimerkki)
Pystykuilu.xyz (esimerkki)	Betonirakenteisen pystykuilun ulkoreunan yläosan nurkkapisteiden koodinaatit etrs-gk25/N2000 systeemissä (esimerkki)		Kuilun rakennevahvuus 0.2m (esimerkki)
	Jokaisella toimitetulla tiedostolla tulee olla oma rivinsä		
	Tämä tiedosto tulee nimetä käyttäen kohteen nimeä		