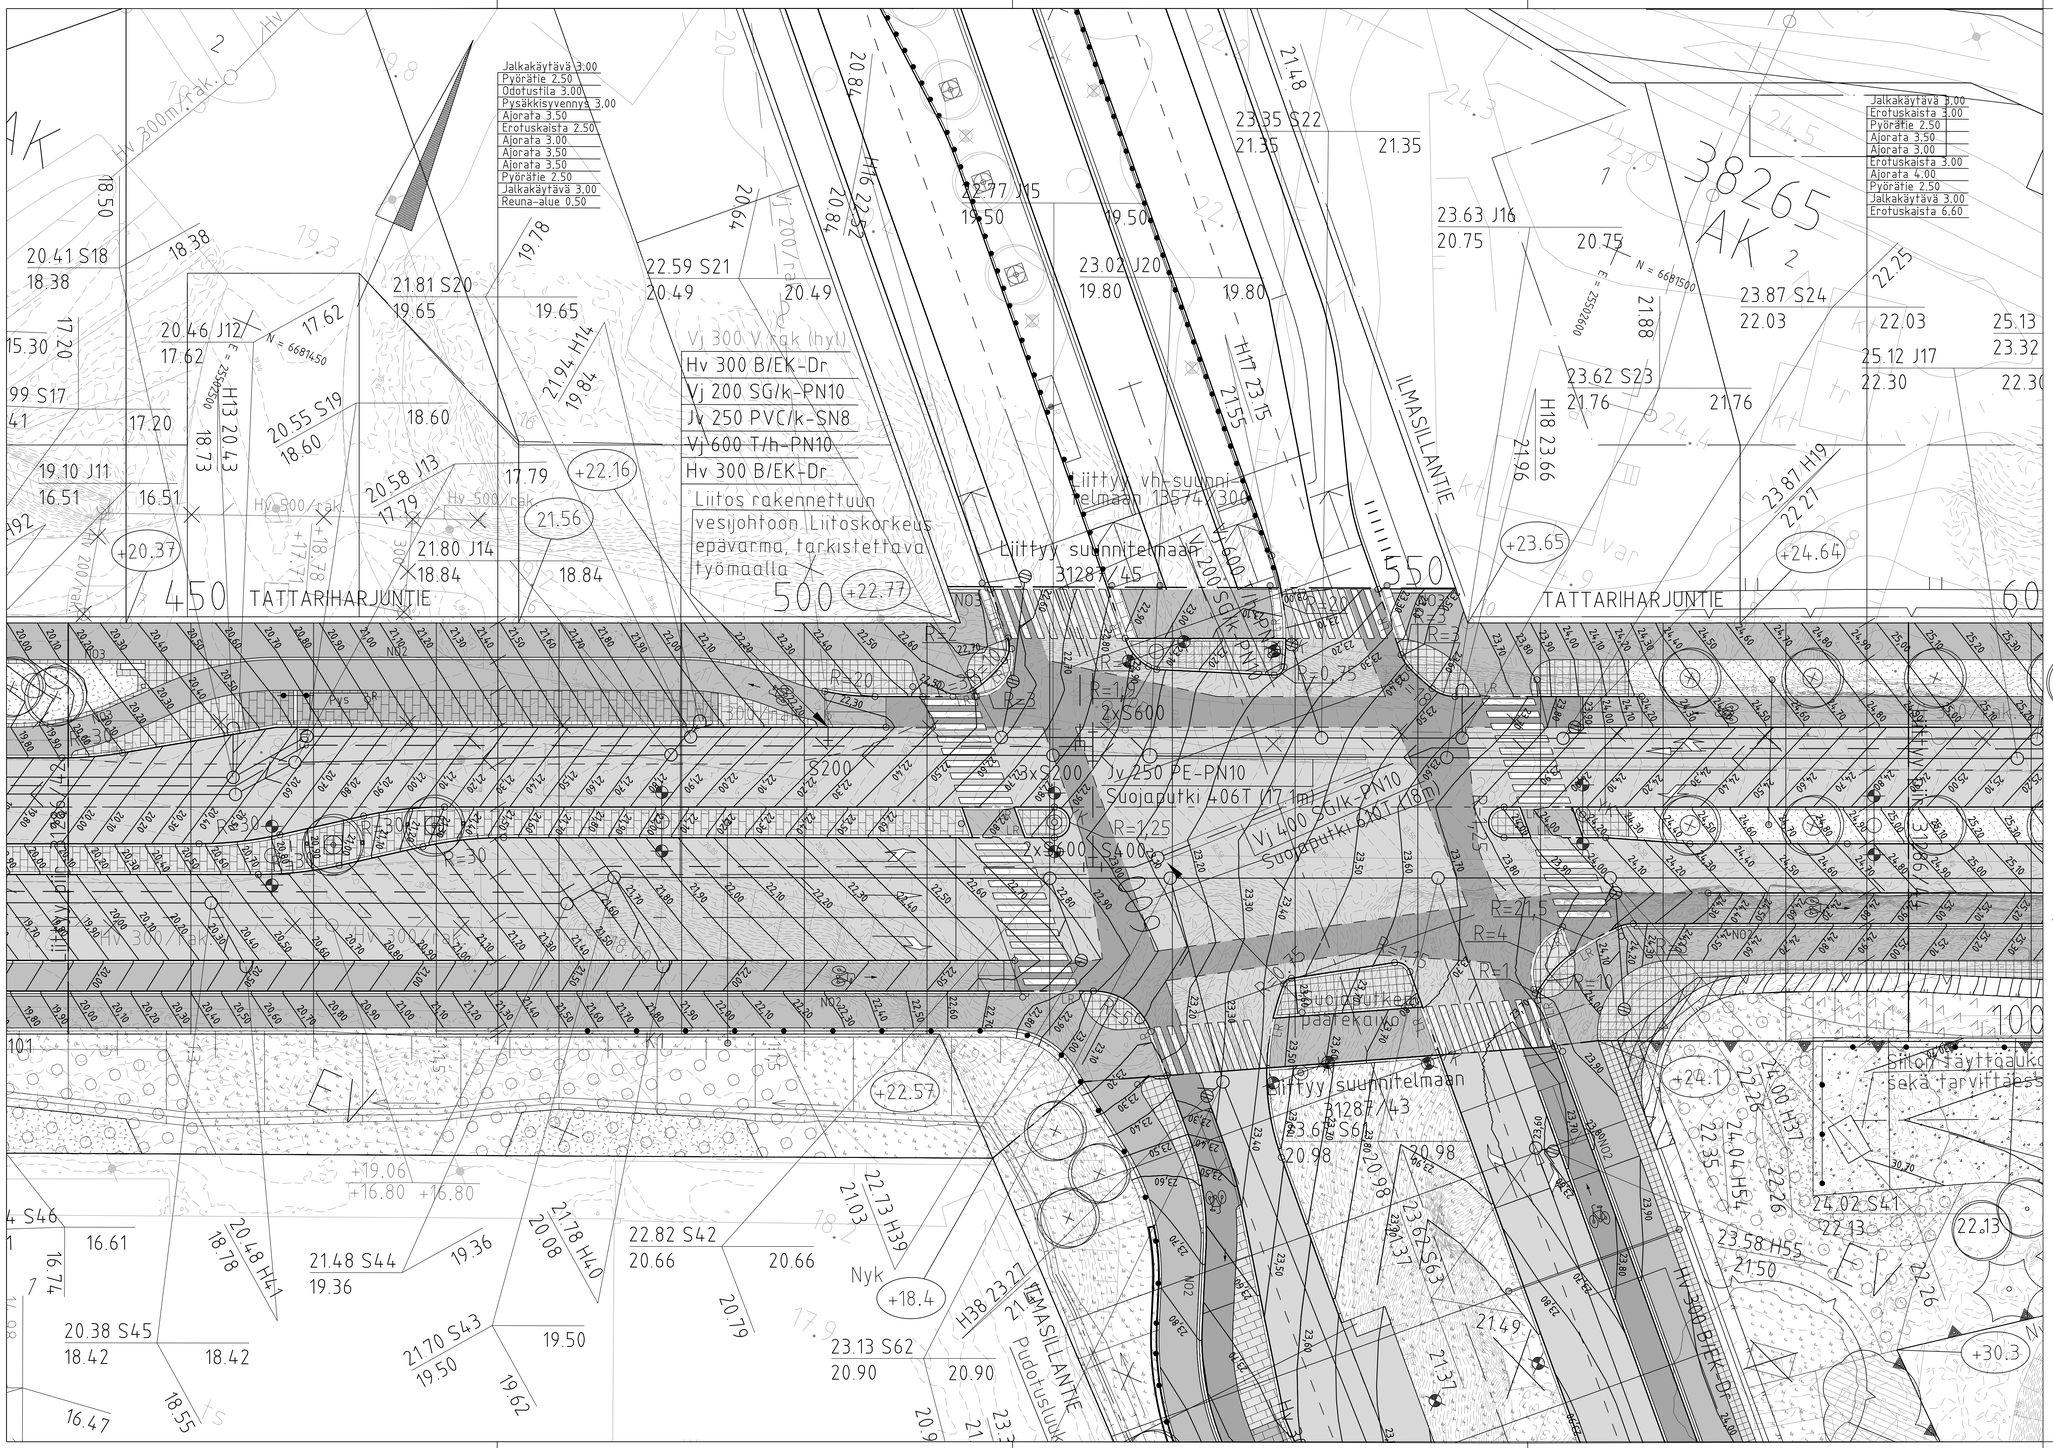

PIIRUSTUSMERKINNÄT

- Ajorata/jk+pp, asfalttia
- Pp-tie, punainen asfaltti
- Betonikiveys 278x138x80, harmaa, tiilliladonta
- Betonikiveys, 278x138x80, valkoinen, tiilliladonta
- Noppakiveys 90x90x90, luonnonkivi, harmaa, tiilliladonta
- Isonoppakiveys 140x140x140, luonnonkivi, harmaa, tiilliladonta
- Betonikiveys 278x138x80, musta, tiilliladonta
  2:n kiven (138x138x80) valkoinen betonikiviraita
  3:n kiven (90x90x90) harmaa noppakiviraita
- KON. Kivituhka, 0-6 mm, harmaa
- Kallio
- Metsitys, havupuu
- Metsitys, lehtipuu
- Metsitys sekä pensasistutuksia
- Niitty
- Lehtipensas, matala
- Nurmetus
- Istutettava lehtipuu
- Istutettava lehtipuu rungonsuojalla
- Istutettava katupuu
  Runkosuoja, maaritilä ja kannatinkehikko
  väri RAL 7021
  ilmastuskalvo
- Nykyinen lehtipuu/nykyinen havupuu
- Poistettava lehtipuu 2 kpl
- Kivipaasi-istuin, 500x2000x450, luonnonkivi,harmaa, sivut poltettu, päällispinta hiottu
- Kivipollari, 300x300x700, suorakulmainen, luonnonkivi, harmaa, pinta poltettu
- Kallioleikkaus
- Reunatuki, luonnonkivi, harmaa, V220h
- Madallettu reunatuki, luonnonkivi, harmaa, V220h
- LR Luiskattu reunatuki, luonnonkivi, harmaa, 220h
- NO2 2:n kiven harmaa noppakiviraita
- NO3 3:n kiven harmaa noppakiviraita
- Valaisinpylväs
- Pys Pysäkkikatos
- K1 Kaide
- K2 2-putkikaide kevyen liikenteen korotusosalla
- 2-putkikaide
- Suoja-aita, panssariverkkoalta
- R Roska-astia
- Liikennevalopylväs/ulokepylväs
- Portaali
- YK Yhtelskäyttöpylväs
- Oja
- +10.36 Kadun korkeusasema
- Nyk +10.4 Kadun nykyinen korkeusasema

Helsinki	Kaupunkiympäristön toimiala	www.hel.fi sähköposti: etunimi.sukunimi@hel.fi			
KAUP.OSA, OSA-ALUE 38. Malmi, 384 Tattariharju					
TATTARIHARJUNTIE välillä Takoraudantie - Ilmasillantie pv. 440-590 Tasausplirustus					
MK 1:200	LIITTYY	NRO 31286/43	KHS		
	KORVAA		KYLK		
	KORVATTU	TASOKOORDINAATISTO: ETRS-GK25	HYV.	23.11.2023	T. Kluru
	ASEMAKAAVA 12577, 12623	KORKEUSJÄRJESTELMÄ: N2000	TARK.	23.11.2023	I. Rantanen
	LIIKENNES.		PROJ.	23.11.2023	A. Tirri
SITOWISE		Sitowise Oy 020 747 6000 www.sitowise.com	HYV.	22.11.2023	J. Lahti
			TARK.	22.11.2023	V. Reihe
			LAAT.	22.11.2023	P. Karhapää