




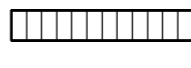


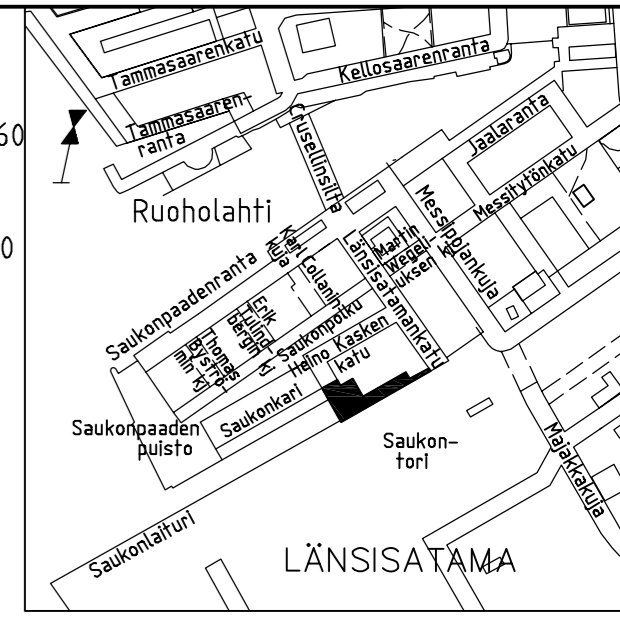


PIIRUSTUSMERKINNÄT

-  Stelcon-betonilaatoitus
Esticon-Classic, harmaa, 1985x1985x160
 -  Stelcon-betonilaatoitus
Esticon-Classic, harmaa, 1985x985x160
 -  Nupukiveys 220x140x140
lohkottu, harmaa, tiililadonta
 -  Noppakiveys 150x150x150,
lohkottu, harmaa, suoraladonta
 -  Noppakiveys, 150x150x150, musta,
lohkottu
 -  Tukimuri, musta graniitti
 -  Portaat,
musta graniitti
 -  Noppakivikouru, 100x100x100 (5 kiveä)
harmaa
 -  Istutettava iso lehtipuu,
rungonsuoja, juuristoritilä
 -  Kadun korkeusasema
 -  Saukontorille suunnitellaan epäsuoraa valaistustekniikkaa hyödyntävä
erikoisvalaisin, suunnittelusta vastaa Helsingin Energia.
Rannan portaikko valaistaan led-tyyppisin valaisin (IP68).
- Hulevesiviemäriin yhdysputkena käytetään Sv250 PEH-PN 10 putkea




1:10 000

B	Nostettu Saukontorin tasausta ja tonttikorjoja portaiden kohdalla.	21.6.2011	WSP/M.Eriksson	Peter Henny
A	Muutettu hulevesiputken Sv 600 ja 800 B/EK-Br korkeusasemaa	16.10.2009	WSP/J.Nihtiä	
MERKKI	MUUTOS	PVM	TEHNYT	HYVÄKSYNYT

HELSINGIN KAUPUNGIN RAKENNUSVIRASTO
Katu- ja puisto-osasto
PL 1515, Kasarmikatu 21 puh. (09) 310 1661
00099 HELSINGIN KAUPUNKI fax (09) 310 38328


20. Länssitama
SAUKONTORI
Asemapiirustus

MK 1:500	LIITTYY	NRO 29327/1	HYV.	2.12.2008	Juha Väätäinen
	KORVAA	ASEMAKAAVA 11030	TARK.		
	KORVATTU	LIKENNES.	LAAT.		
VERKKO HELSINGIN VESI	VERKKO Ilmalankuja 2 A PL 1100 00099 HELSINGIN KAUPUNKI puh. (09) 310 1681, fax (09) 310 33013	NRO 12179/1	OHJELMA	Autocad	
			HYV.		
			TARK.		
			HYV.	10.12.2008	Jukka Saarijärvi
			TARK.	9.12.2008	Saara Neiramo


WSP Finland Oy Helikiläntie 7 00210 Helsinki Puh: 0207 864 11		Päivämäärä 28.11.2008	Piirsi K.Nurminen	Suunnitteli J.Elo	Tarkasti K.Ahonen
--	---	--------------------------	----------------------	----------------------	----------------------

Mittalinja

Nro	Paalu	X	Y	Säde
392	0.000	17011.303	47758.088	
393	145.531	17083.318	47884.552	

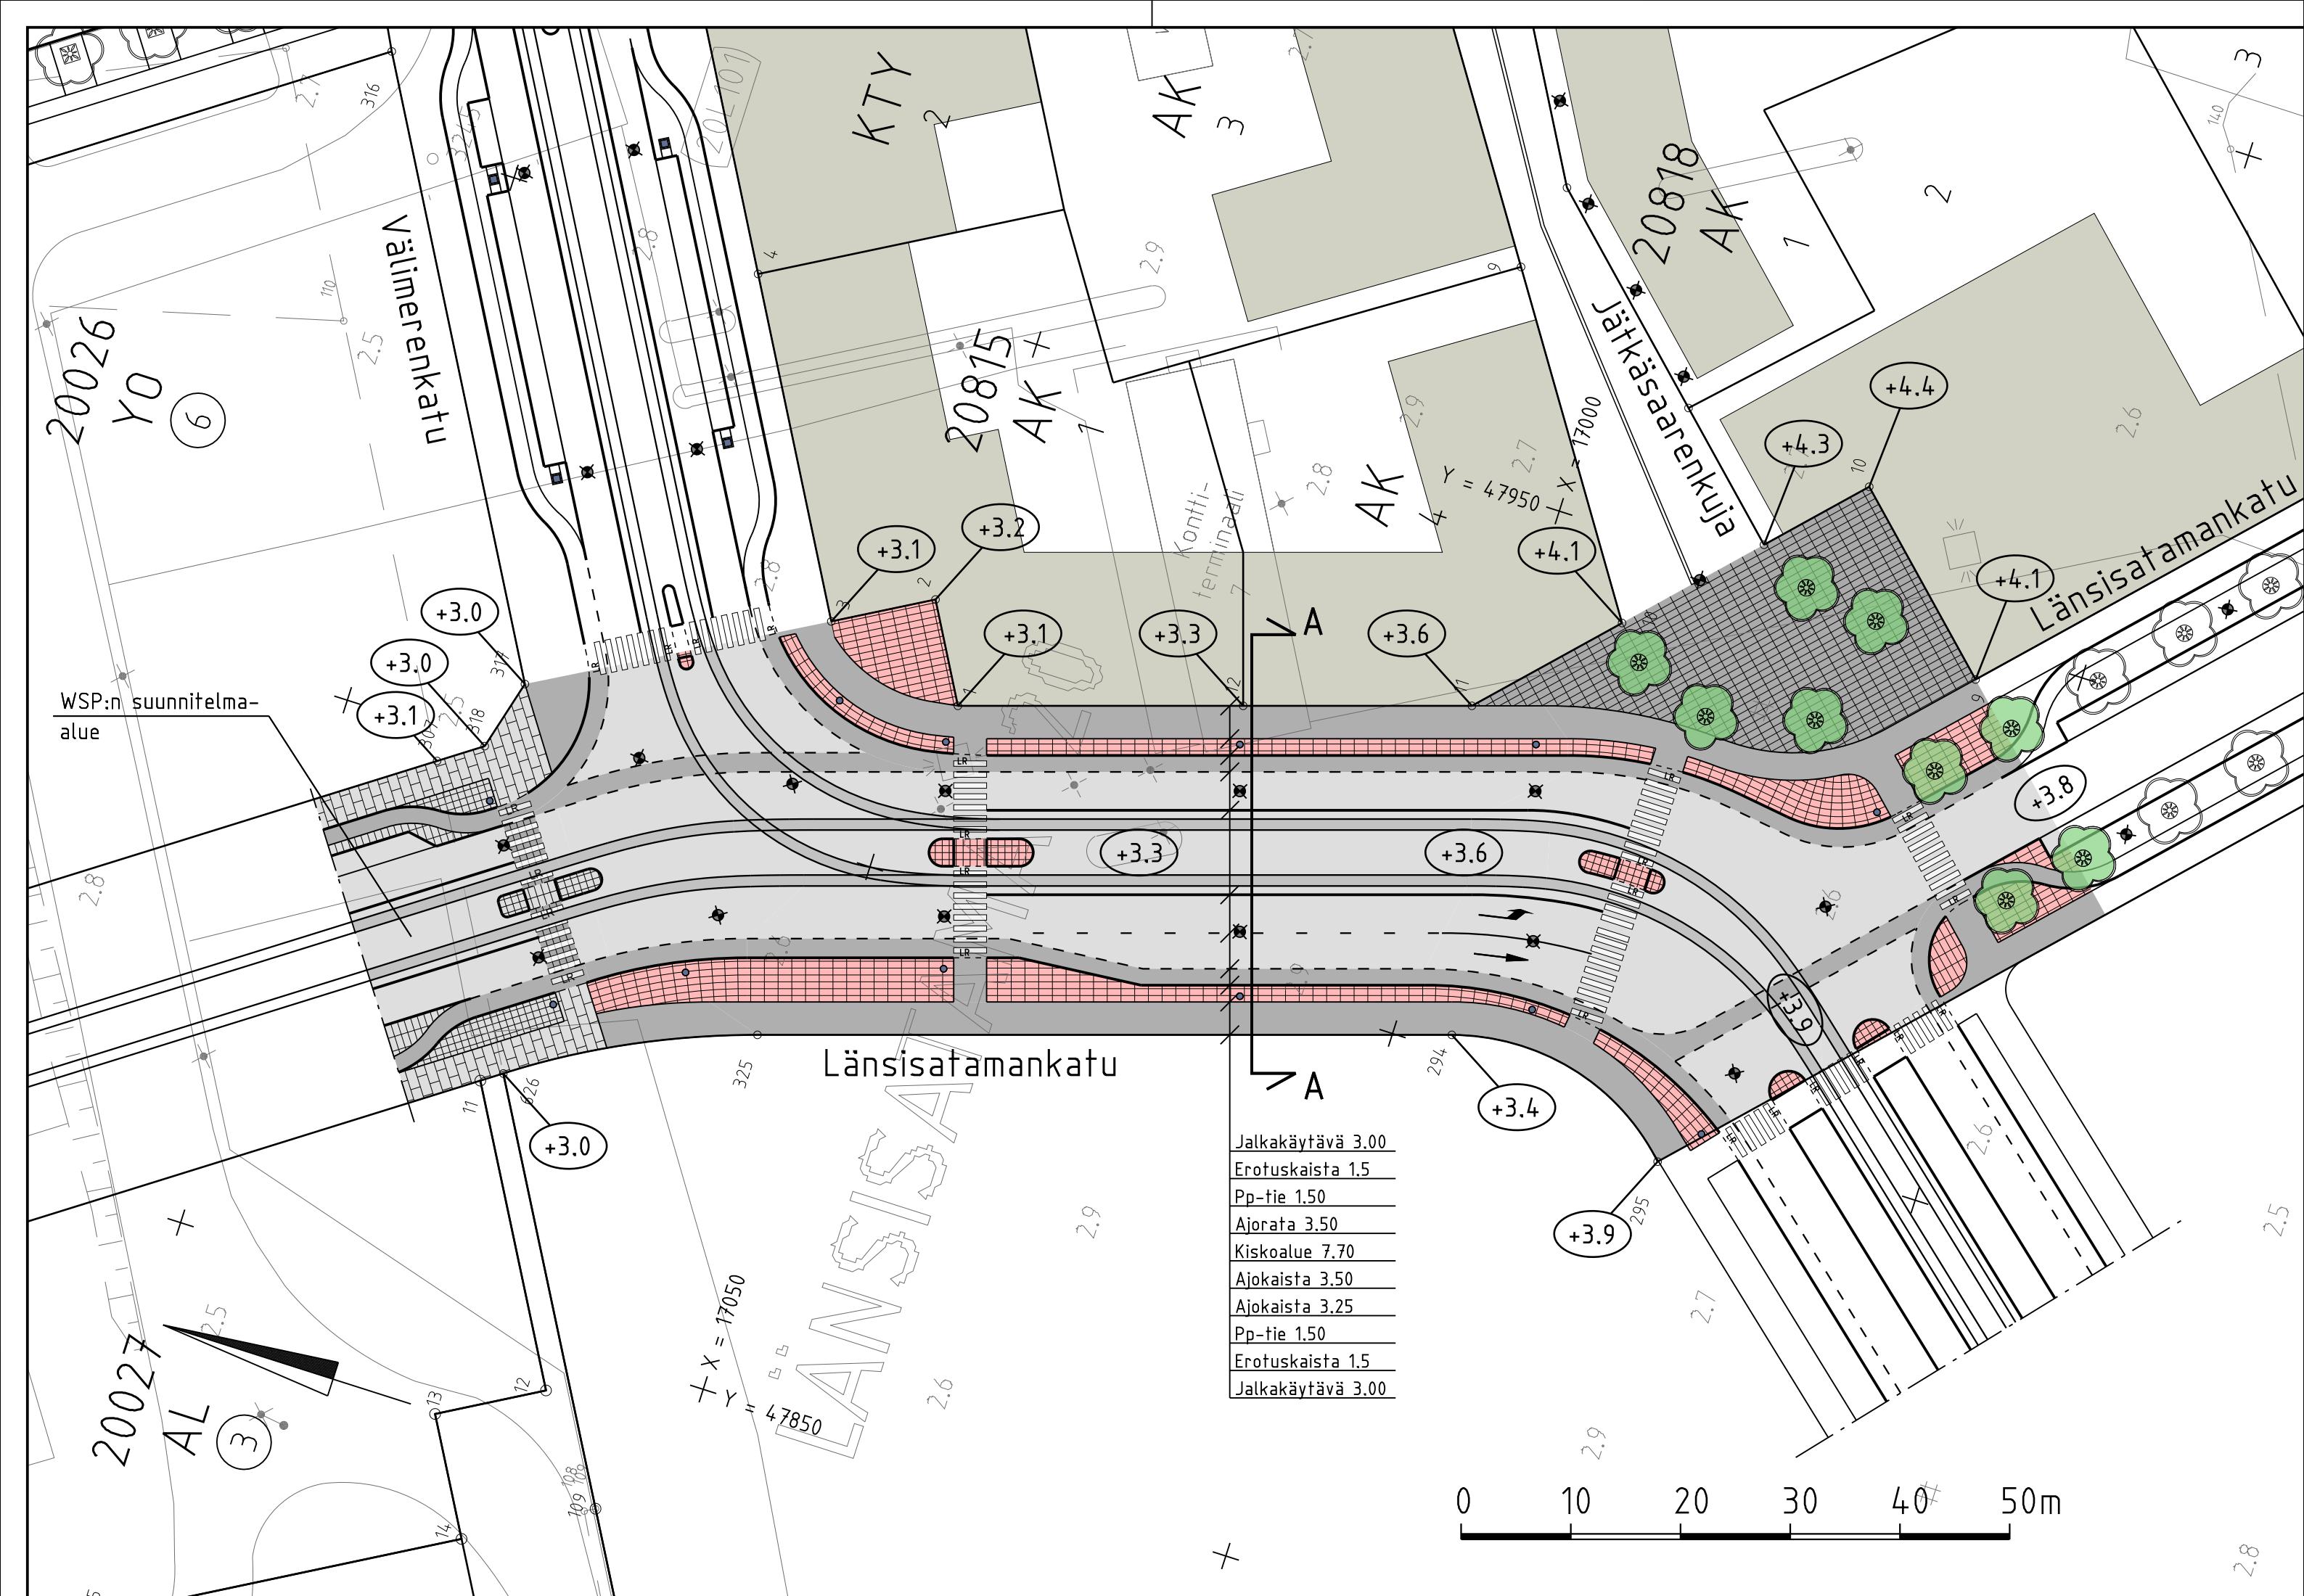


Jalkakäytävä	3.00
Erotuskaista	1.5
Pp-tie	1.50
Ajorata	3.50
Kiskoalue	7.70
Ajokaista	3.50
Ajokaista	3.25
Pp-tie	1.50
Erotuskaista	1.5
Jalkakäytävä	3.00

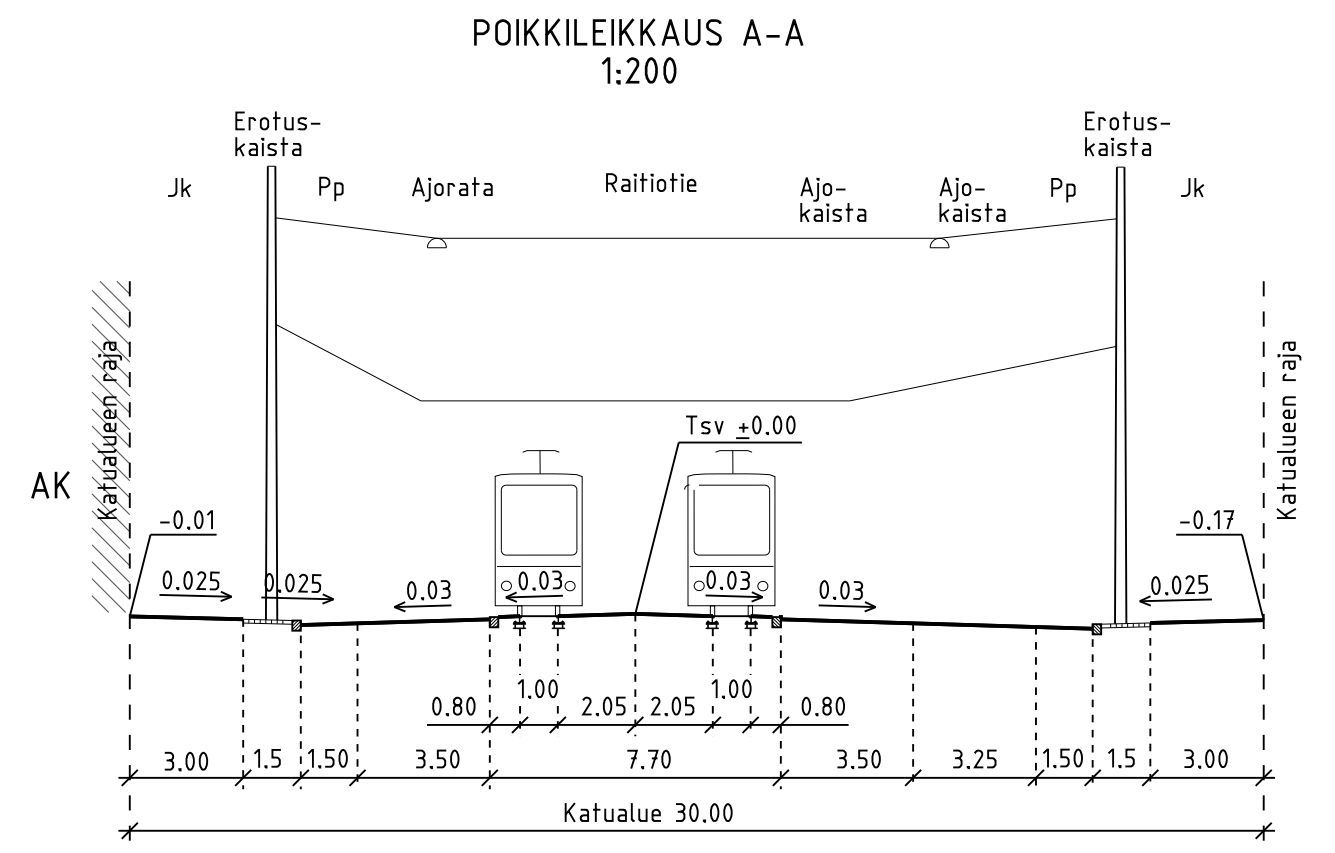


PIIRUSTUSMERKINNÄT

- Istutettava lehtipuu, runkosuoja, juuristoriilä, kantava kasvualue
- Asfaltti (ajorata / jk/pp-tie)
- Noppakiveys, punainen
- Nupukiveys, punainen
- Nupukiveys, musta
- Yhteiskäyttöpylväs (raitiotie ja valaistus)
- Valaisin
- Kadun likimääräinen korkeusasema
- Reunatuki, luonnonkiveä, punainen
- Madallettu / luiskattu reunatuki, luonnonkiveä, punainen

Kuivatus hoidetaan katukohtaisella hulevesiviemäröinnillä.


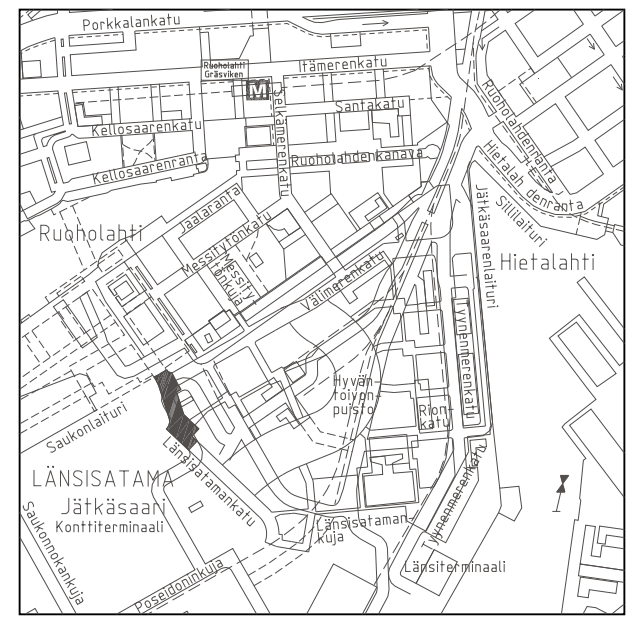


HELSINGIN KAUPUNKI RAKENNUSVIRASTO		Katu- ja puisto-osasto PL 1515, Kasarmikatu 21 00099 HELSINGIN KAUPUNKI		p.(09) 310 1661 f.(09) 310 38328 www.hkr.hel.fi s-posti: etunimi.sukunimi@hel.fi	
KAUP.OSA, OSA-ALUE 20. Länsisatama, Jätkäsaari LÄNSISATAMANKATU välillä Välimerenkatu - Jätkäsaarenkuja					
Katusuunnitelma					
MK	LIITTYÄ	NRO	KHS		
1:500		29499/1	YTLK		
	KORVAA		HYV.		
	KORVATTU	ASEMAKAAVA 11770	TARK.		
		LIKENNES.	LAAT.	30.12.2009	Ramboll
		Ramboll Finland Oy PL 3, Piispanmäentie 5 02241 ESPOO puh. 020 755 611 fax 020 755 6207		<i>Helmer Berndtson Mauri Myyrä</i>	
30.12.2009					

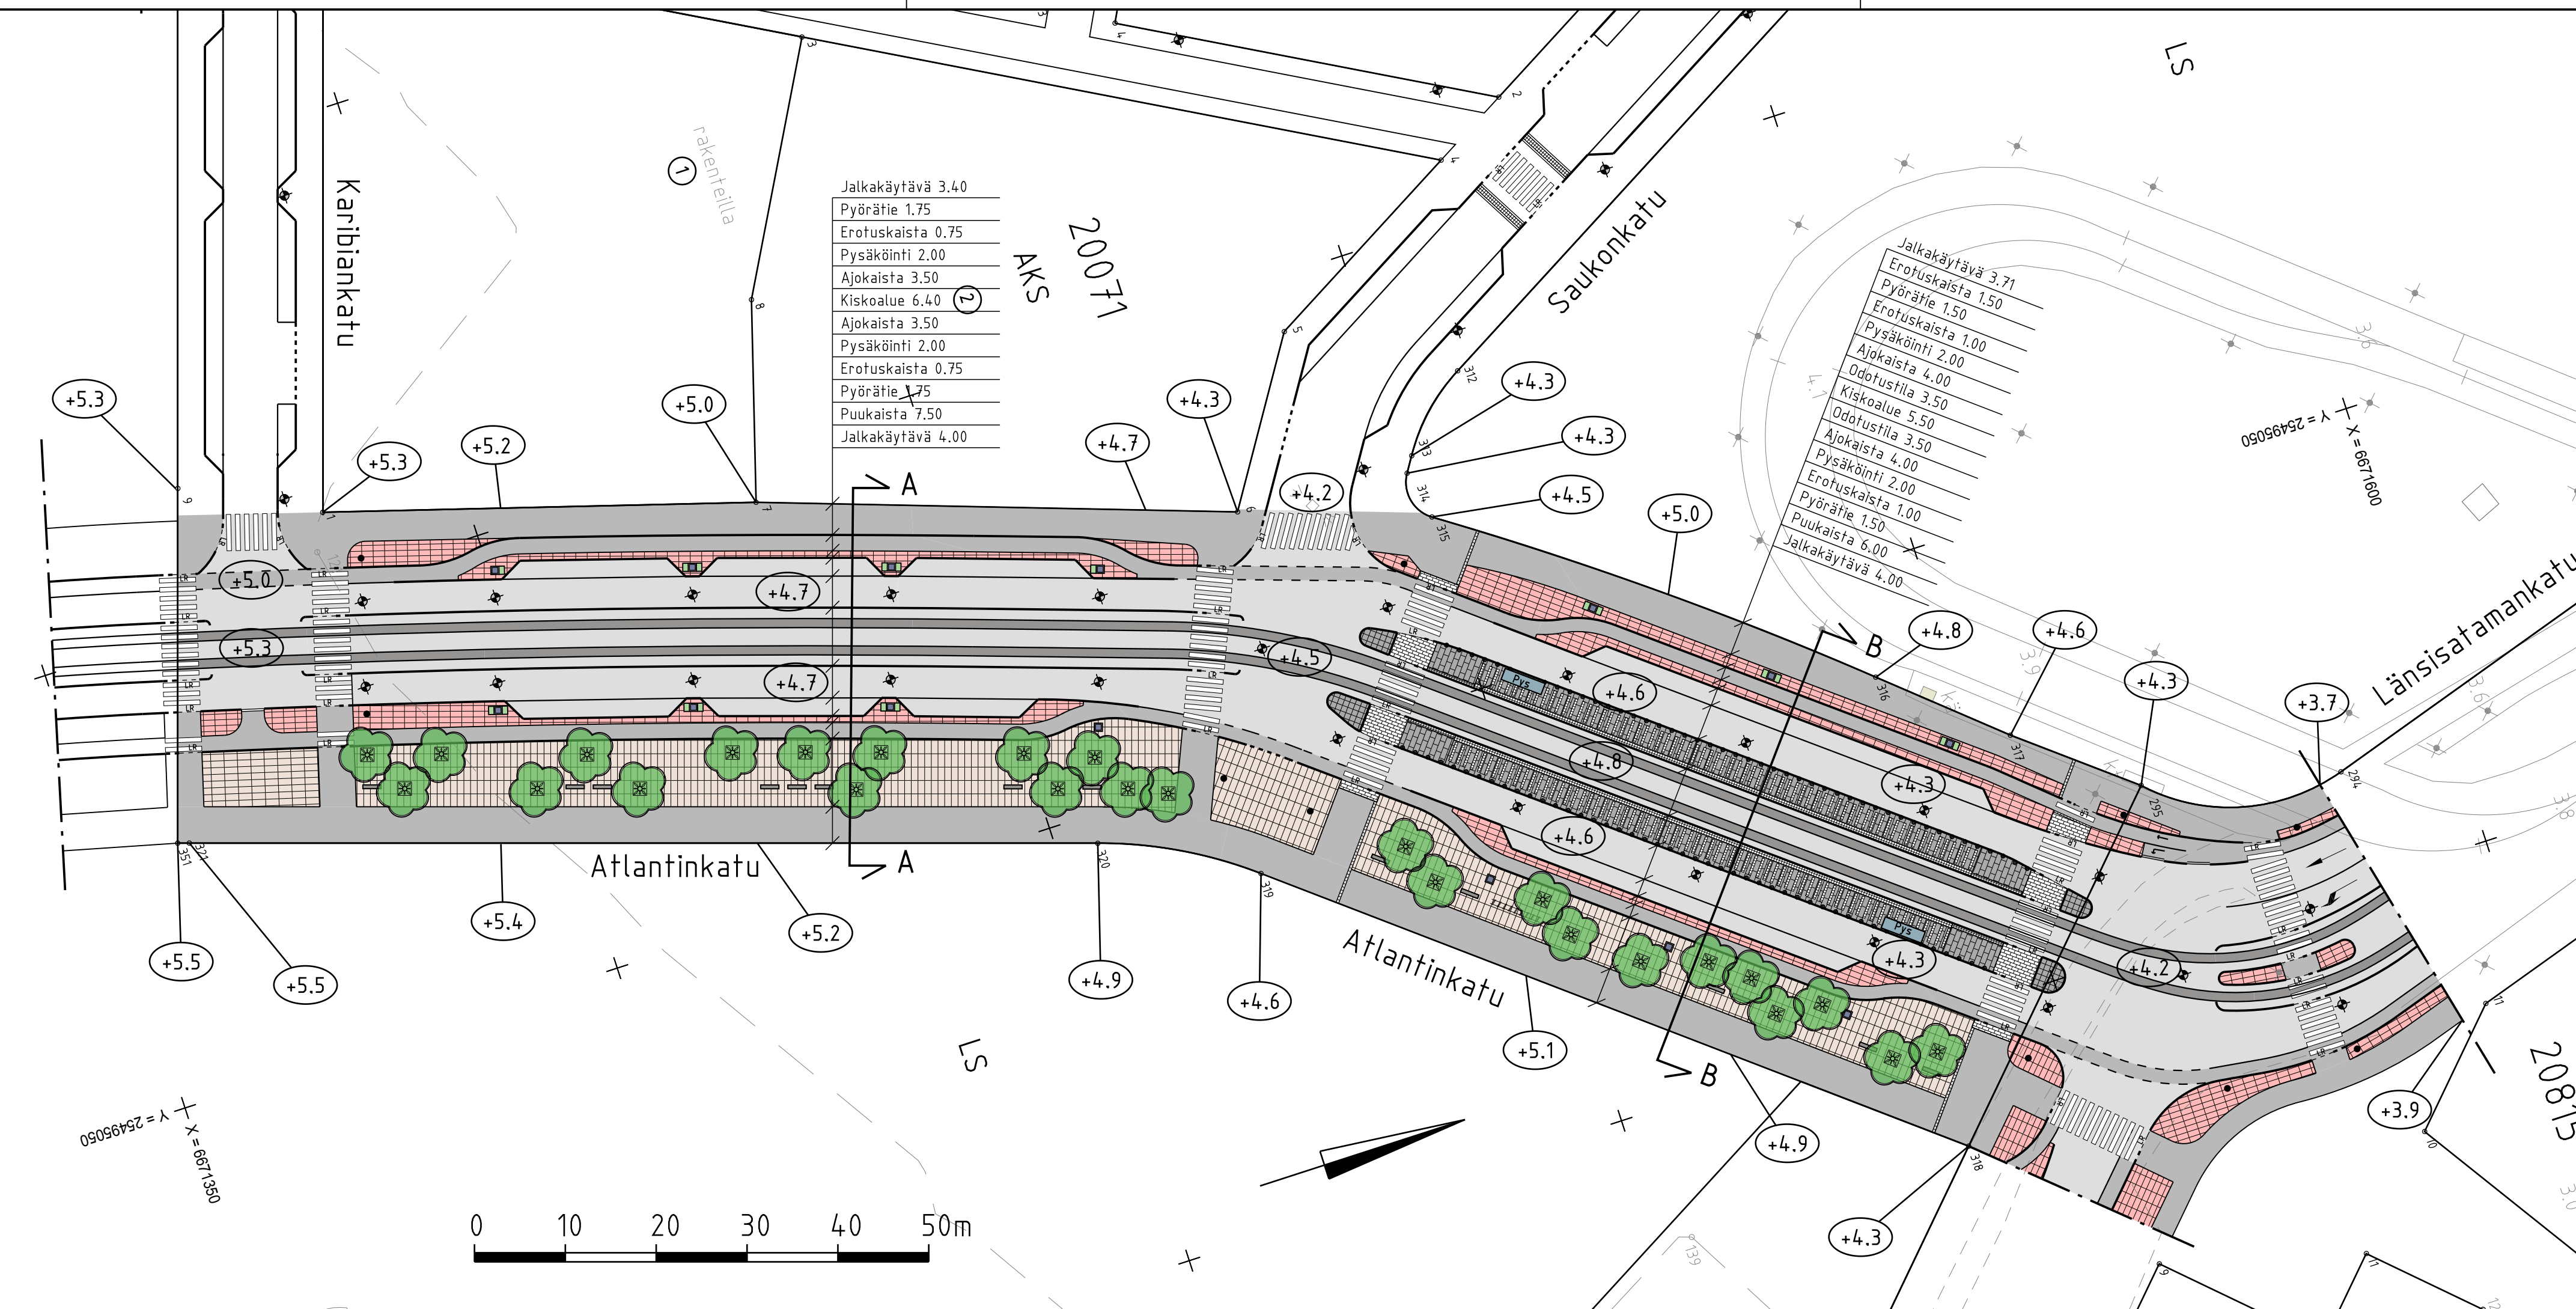

Jalkakäytävä 3.40
 Pyörätie 1.75
 Erotuskaista 0.75
 Pysäköinti 2.00
 Ajokaista 3.50
 Kiskoalue 6.40
 Ajokaista 3.50
 Pysäköinti 2.00
 Erotuskaista 0.75
 Pyörätie 1.75
 Puukaista 7.50
 Jalkakäytävä 4.00


Jalkakäytävä 3.71
 Erotuskaista 1.50
 Pyörätie 1.50
 Pysäköinti 1.00
 Ajokaista 4.00
 Odotustila 3.50
 Kiskoalue 5.50
 Ajokaista 3.50
 Pysäköinti 2.00
 Erotuskaista 1.00
 Pyörätie 1.00
 Puukaista 1.50
 Jalkakäytävä 6.00
 Jalkakäytävä 4.00

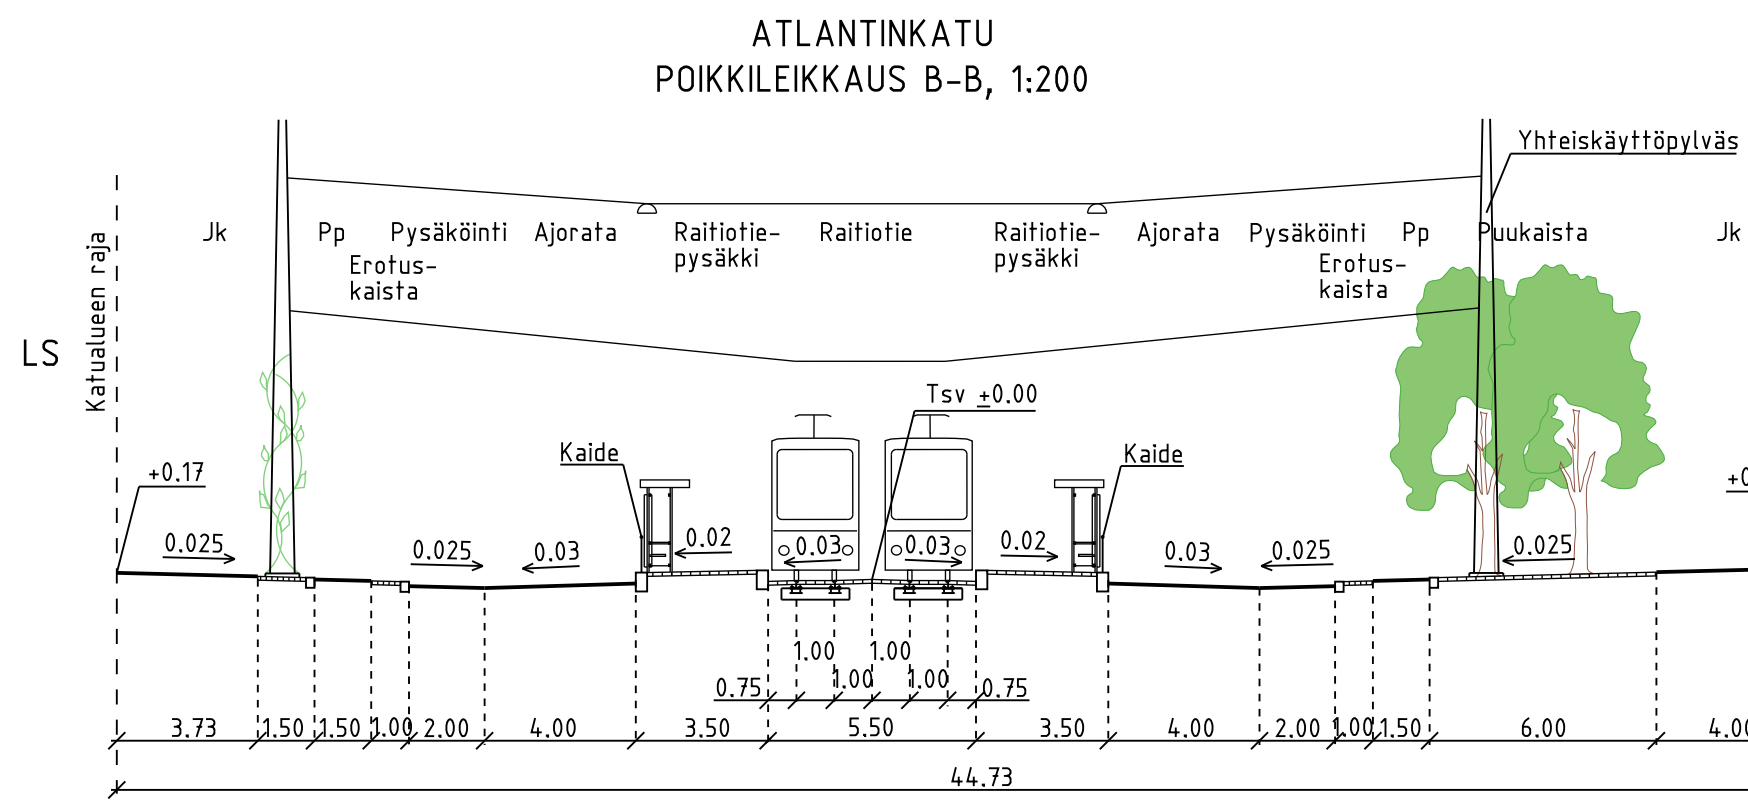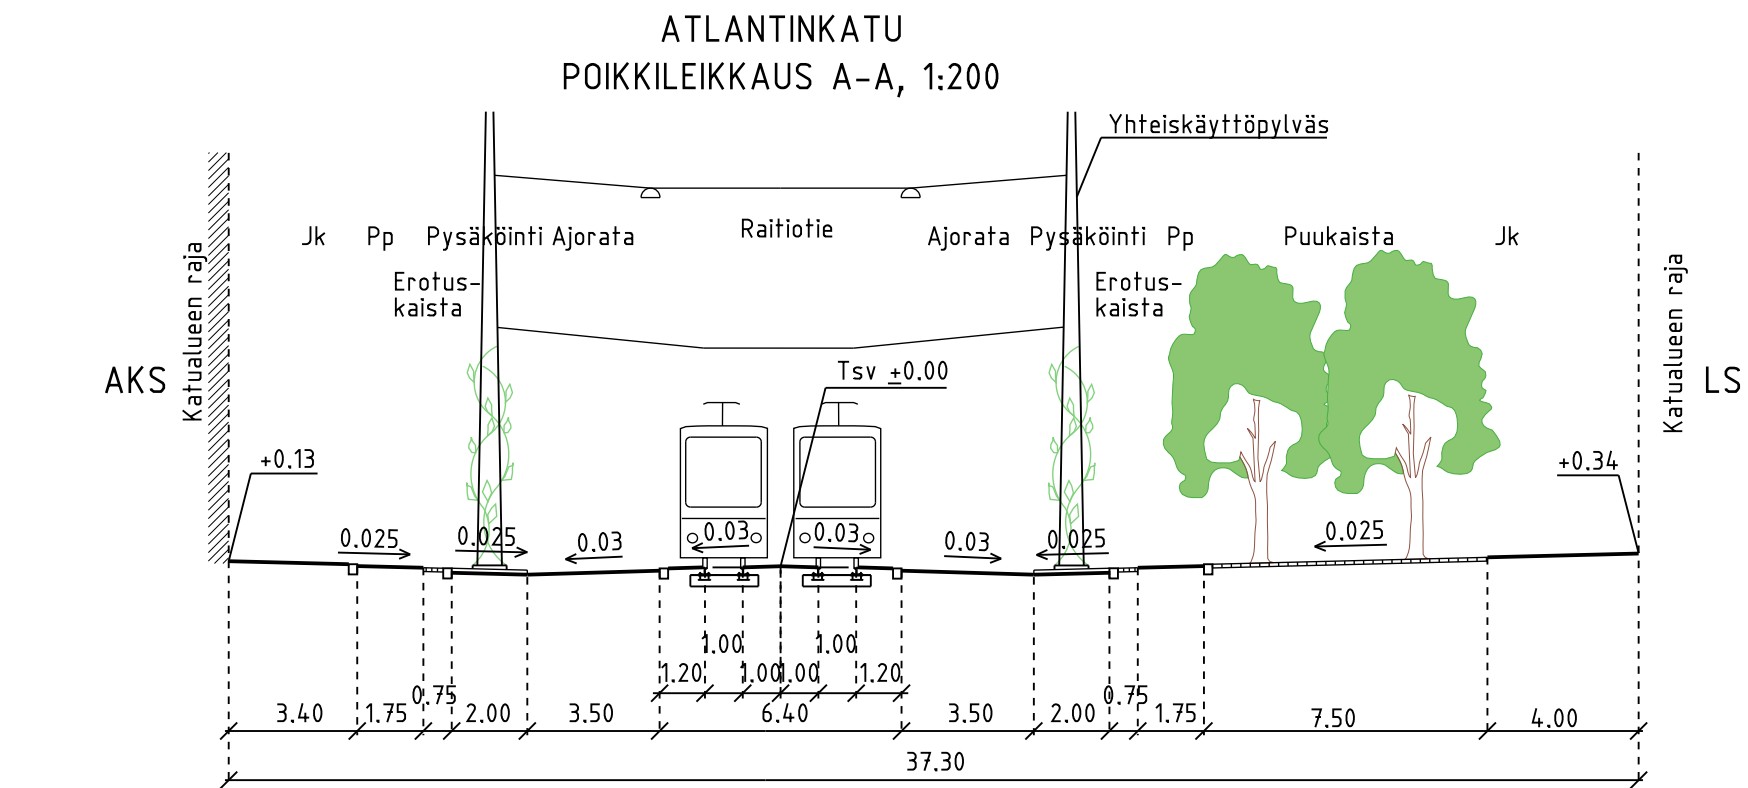

PIIRUSTUSMERKINNÄT

- Istutettava lehtipuu, runkosuoja, juuristoritiä
- Valkoinen huomiokiviraita, graniitti
Graniittikiveys, musta
- Nupukiveys, sekavärinen
- Nupukivi, punainen
- Asfaltti (ajorata / jk/pp-tie)
- Varoitusalue
-Vaalea luonnonkivilaatta 145x295x80
- Noppakiviraita harmaa
- Raitiotie
- Kadun korkeusasema
- Reunatuki, luonnonkiveä, punainen
- Madallettu / luiskattu reunatuki, luonnonkiveä, punainen
- Pyöräteline
- Yhteiskäyttöpylväs (raitiotie ja valaistus)
- Yhteiskäyttöpylväs ja köynnös
- Penkki
- Pysäkkikaide

Kuivatus hoidetaan katukohtaisella hulevesiviemäröinnillä

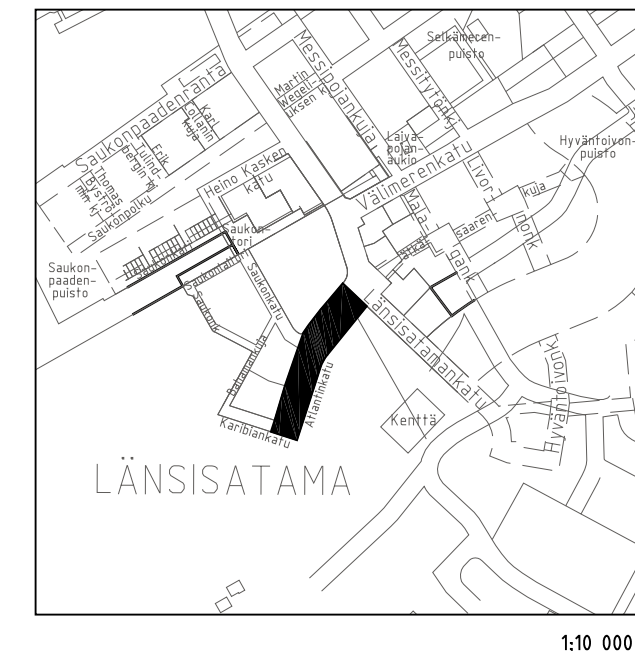

HELSINGIN KAUPUNKI RAKENNUSVIRASTO
 KAUPUNSA, OSA-ALUE
 20. Länsisatama, Jätkäsaari

Katu- ja puisto-osasto
 PL 1515, Kasarmikatu 21
 00099 HELSINGIN KAUPUNKI



p.(09) 310 1661 f.(09) 310 38328
 www.hkr.hel.fi
 s-posti: etunimi.sukunimi@hel.fi

ATLANTINKATU
 välillä Karibiankatu-Länsisatamankatu

Katusuunnitelma







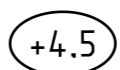
MK	LIITTYÄ	NRO	KHS	
1:500	KORVAA	30207/1	YTLK	
	KORVATTU	TASOKOORDINAATISTO: ETRS-GK25	HYV.	8.9.2014 Lotta Suominen
	ASEMAKAAVA	12020	TARK.	8.9.2014 Kati Kiyancicek
	LIKENNES.	6233/3	LAAT.	
		KORKEUSJÄRJESTELMÄ: N2000	HYV.	5.9.2014 Helmer Berndson
			TARK.	5.9.2014 Mauri Myyrä
			LAAT.	5.9.2014 Antton Silvo

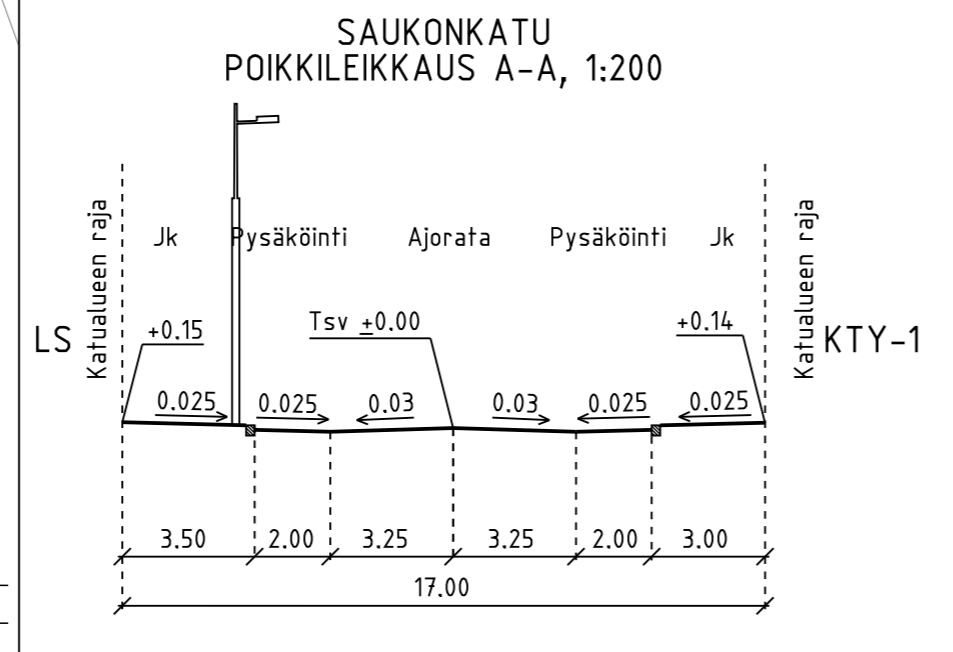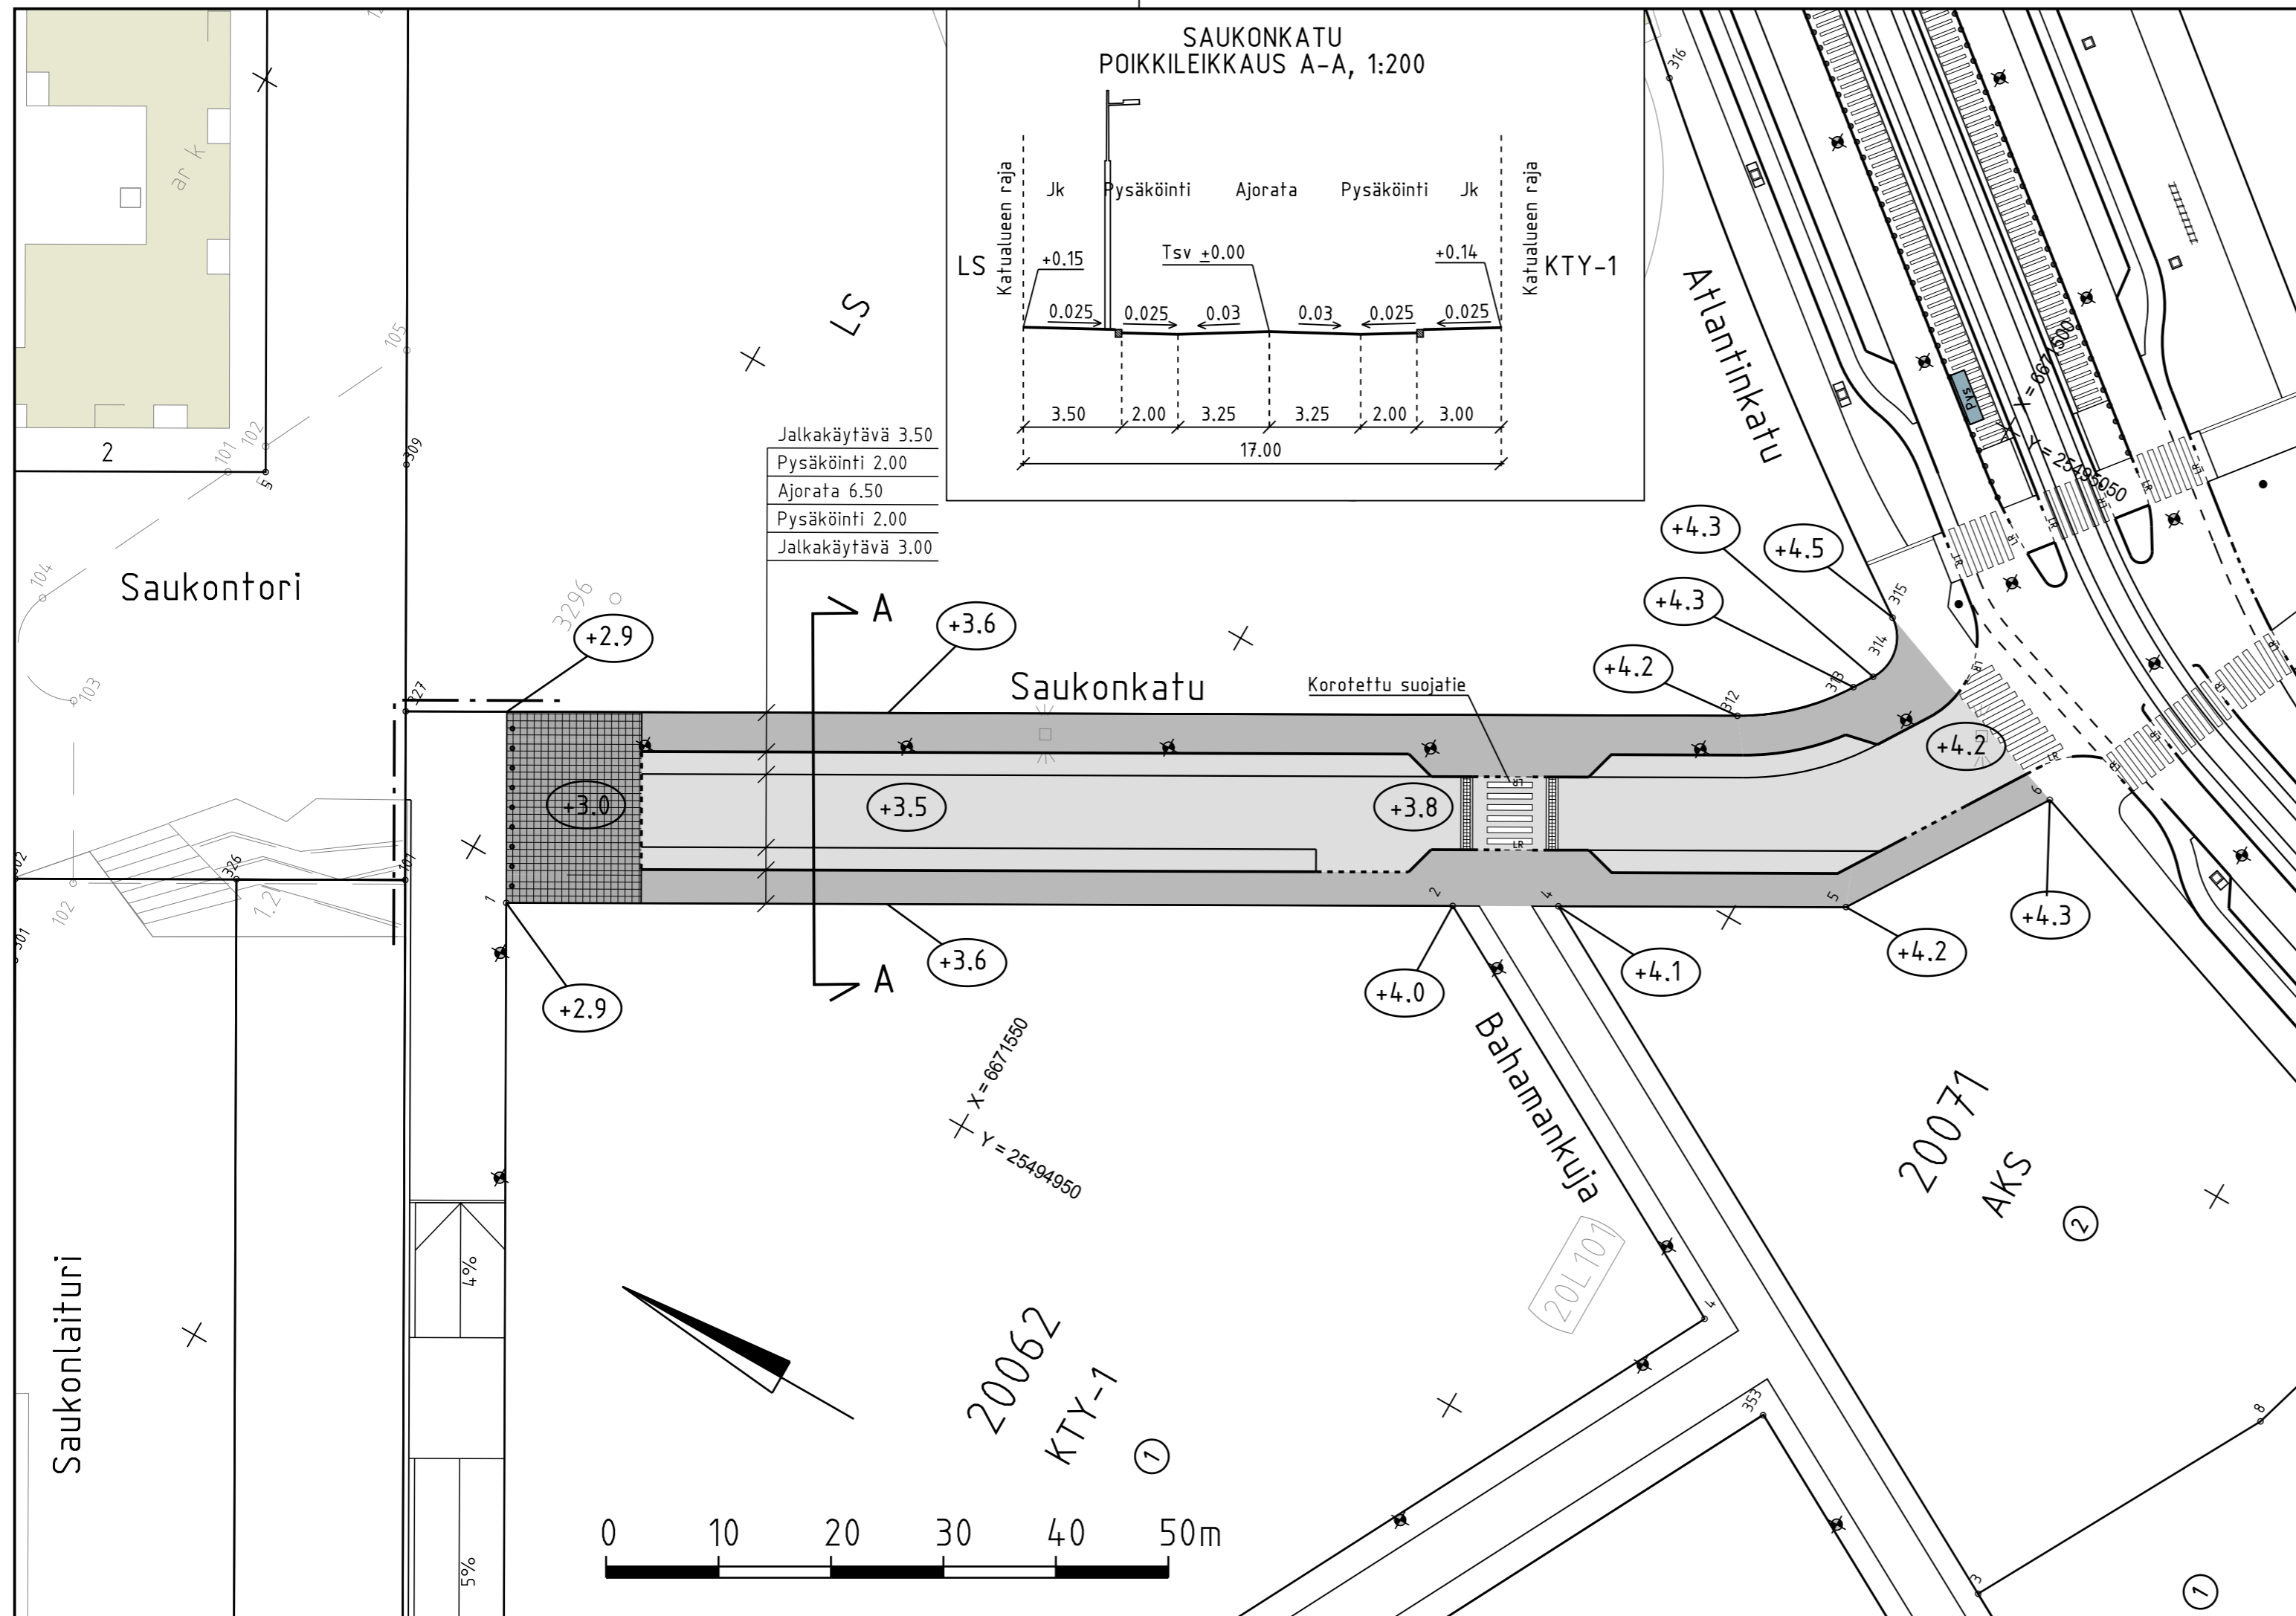RAMBOLL Ramboll Finland Oy
 PL 25, Säteriinkatu 6
 02601 ESPOO
 puh. 020 755 611





Jalkakäytävä	3.50
Pysäköinti	2.00
Ajorata	6.50
Pysäköinti	2.00
Jalkakäytävä	3.00



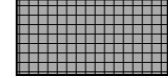
PIIRUSTUSMERKINNÄT

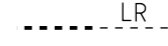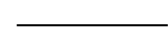-  Noppakivi, musta
-  Asfaltti (ajorata/jk)
-  Reunatuki luonnonkiveä, punainen
-  Madallettu / luiskattu reunatuki luonnonkiveä, punainen
-  Reunatuki, upotettu
-  Pollari
-  Kadun korkeusasema


Kuivatus hoidetaan katukohtaisella hulevesiviemäröinnillä

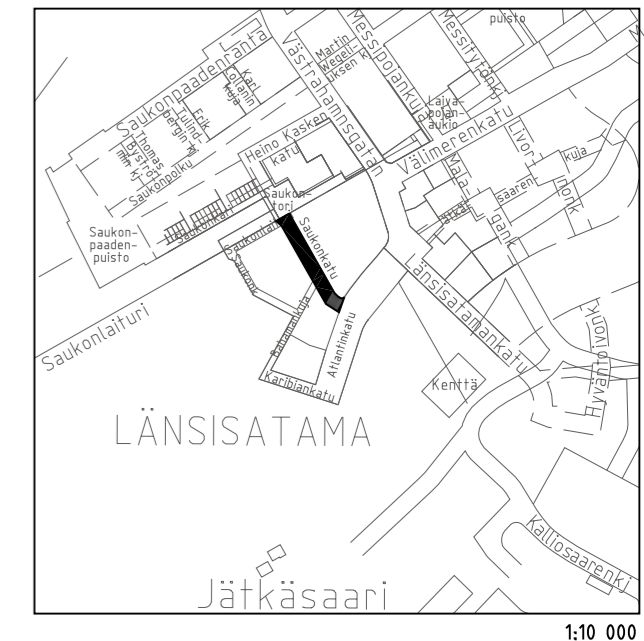

 HELSINGIN KAUPUNKI RAKENNUSVIRASTO	Katu- ja puisto-osasto PL 1515, Kasarmikatu 21 00099 HELSINGIN KAUPUNKI		p.(09) 310 1661 f.(09) 310 38328 www.hkr.hel.fi s-posti: etunimi.sukunimi@hel.fi	
	KAUP.OSA, OSA-ALUE 20. Länsisatama, Jätkäsaari			
SAUKONKATU				
Katusuunnitelma				
MK 1:500	LIITTYY KORVAA KORVATTU	NRO 30208/1	KHS YTLK	
ASEMAKAAVA 12020	LIIKENNES. 6233/3	TASOKOORDINAATISTO: ETRS-GK25	HYV. 8.9.2014	Lotta Suominen
		KORKEUSJÄRJESTELMÄ: N2000	TARK. 8.9.2014	Kati Kiyancicek
RAMBOLL		Ramboll Finland Oy PL 25, Säterinkatu 6 02601 ESPOO puh. 020 755 611	HYV. 5.9.2014	Helmer Berndson
			TARK. 5.9.2014	Mauri Myyrä
			LAAT. 5.9.2014	Antton Silvo

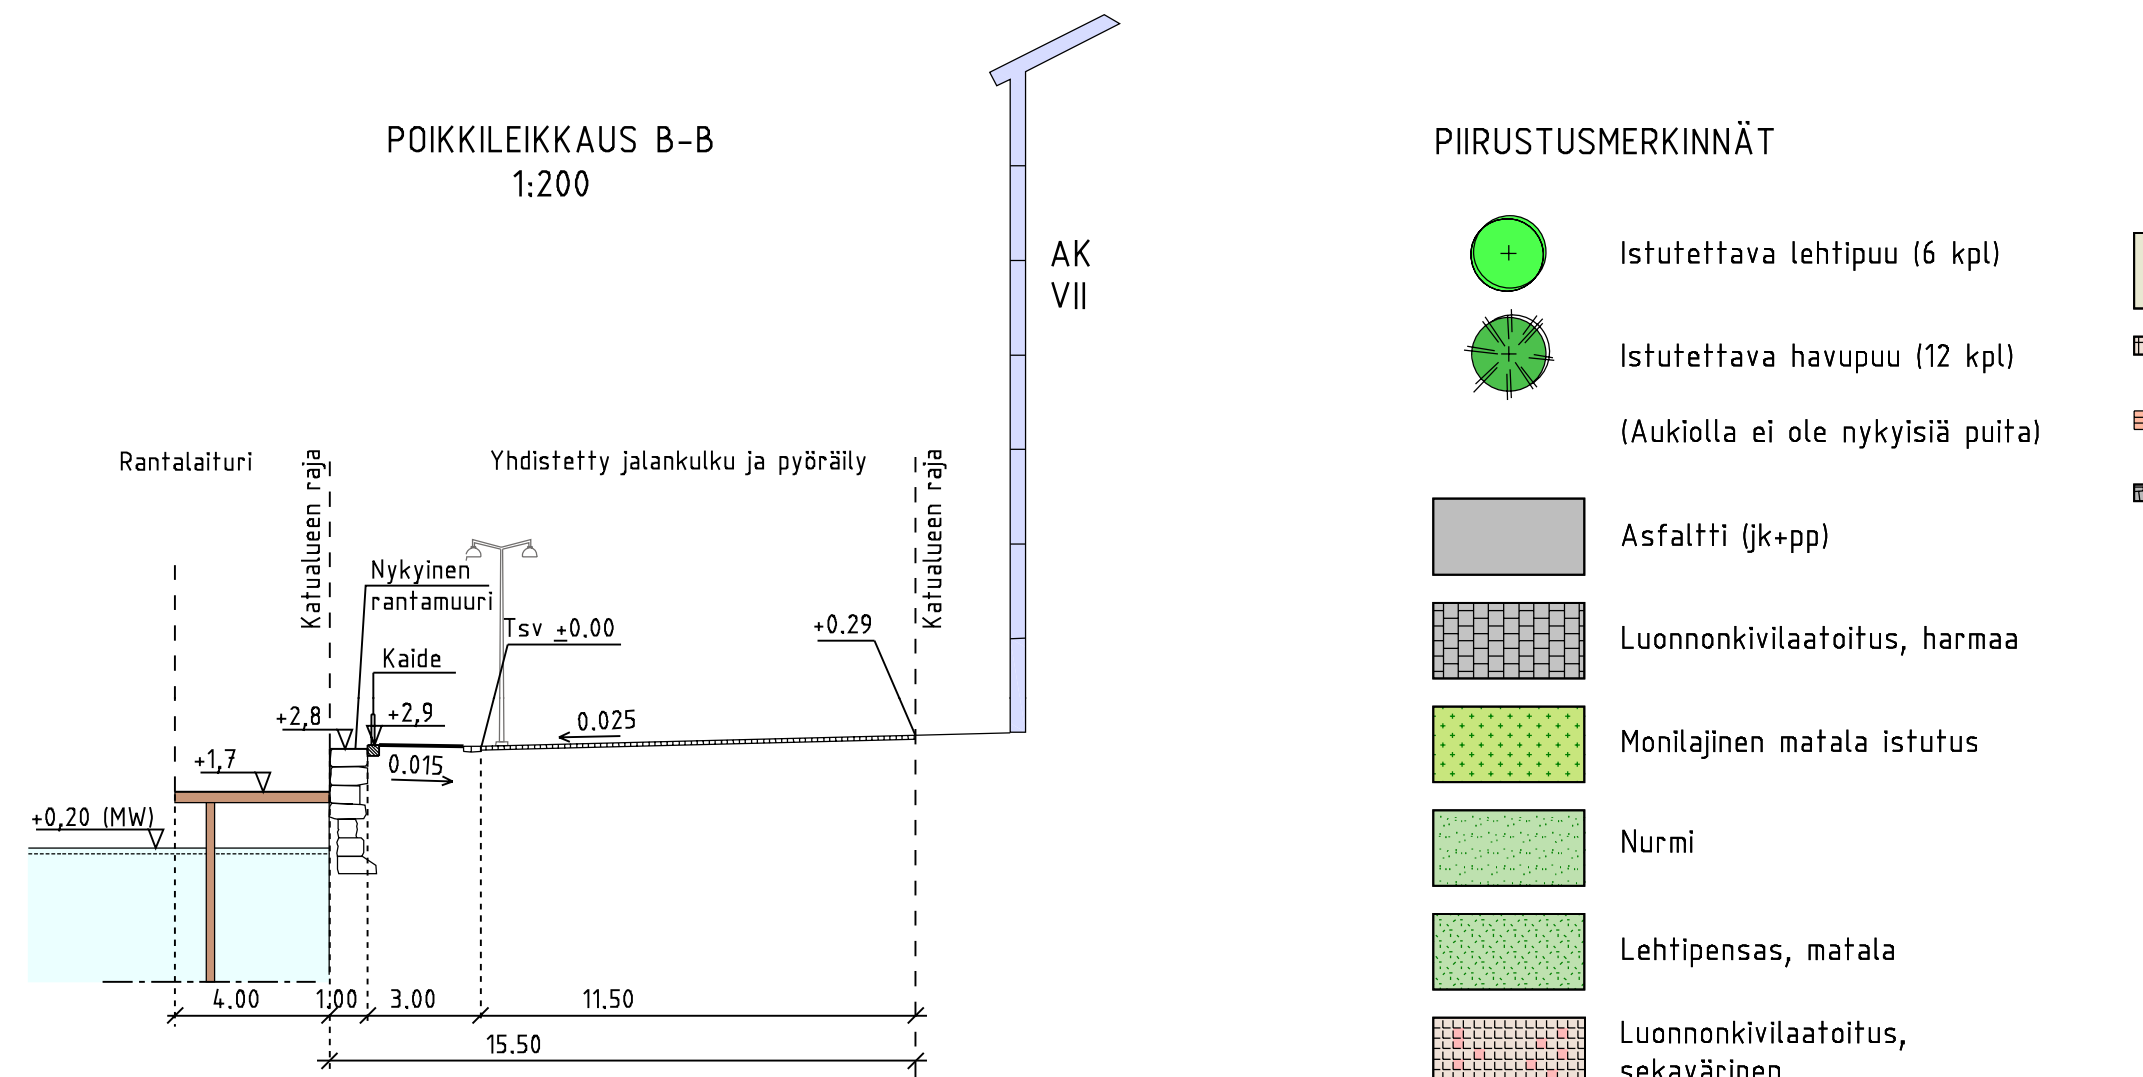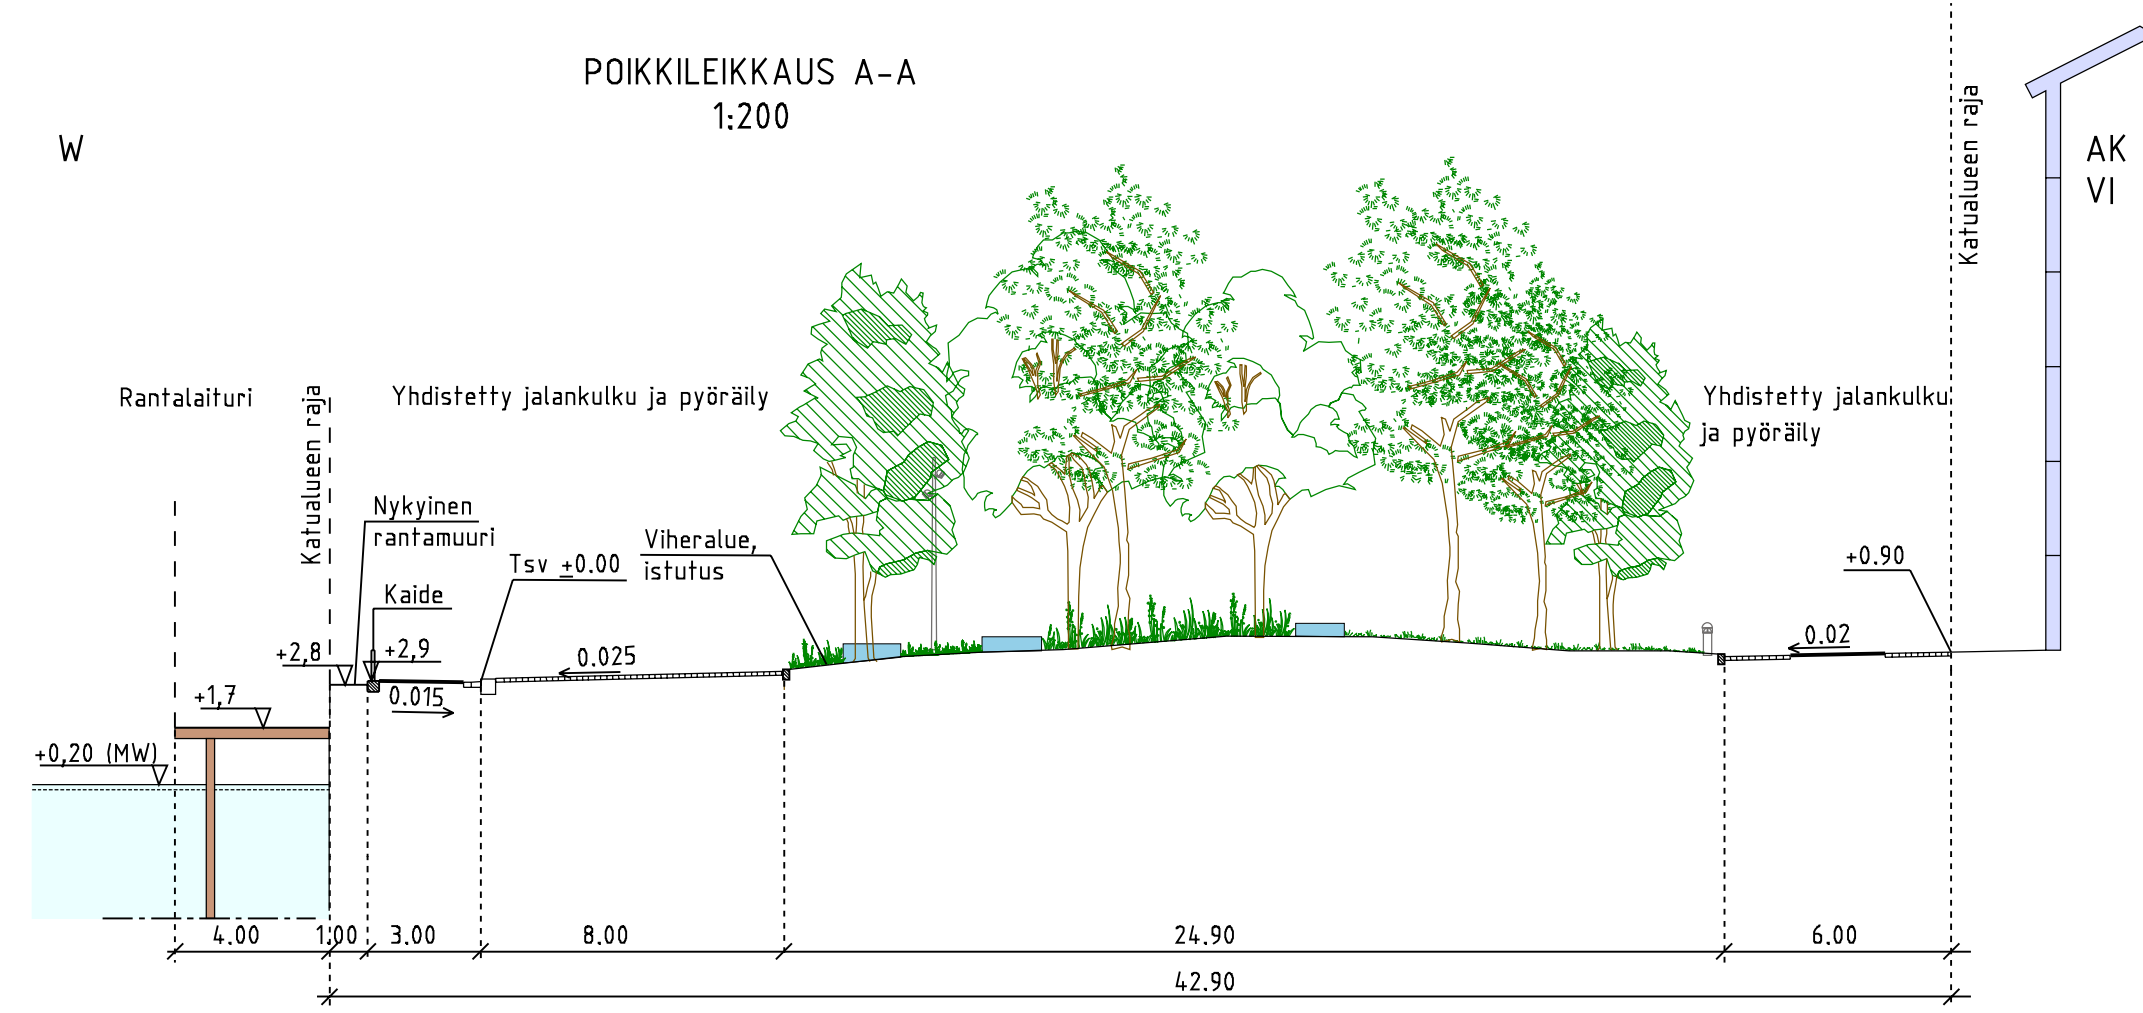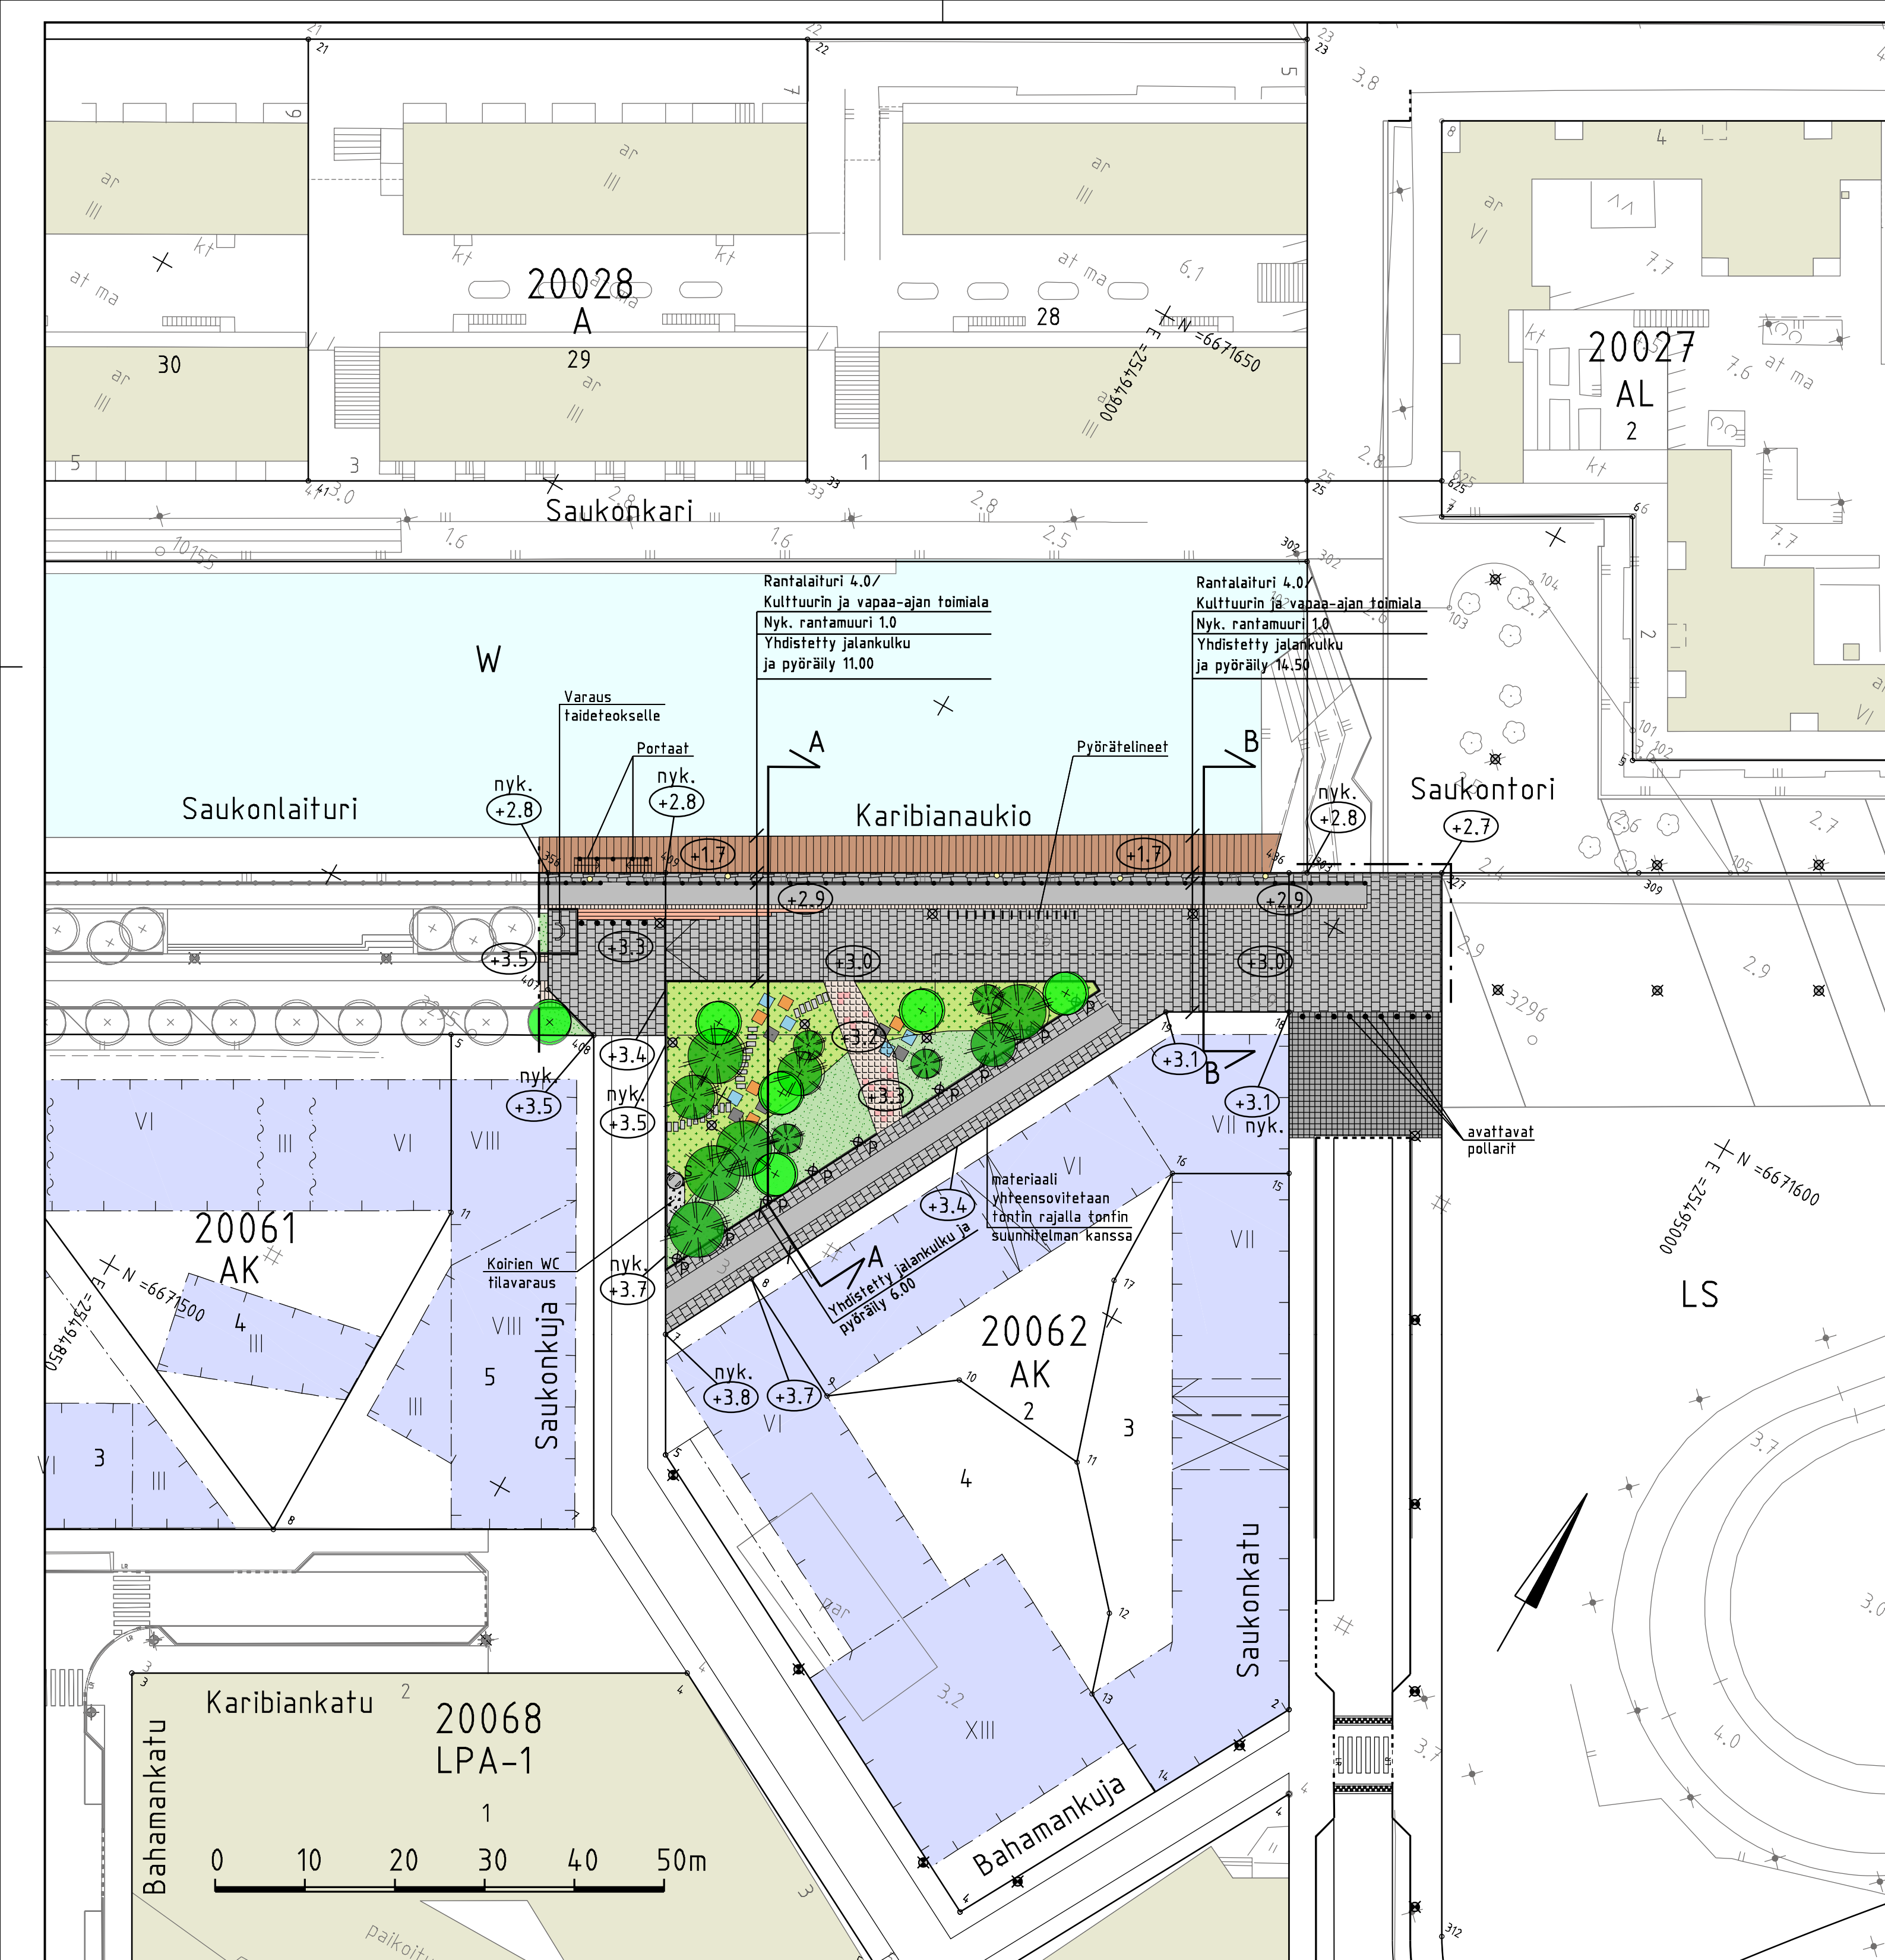

- PIIRUSTUSMERKINNÄT**
- Istutettava lehtipuu (6 kpl)
 - Istutettava havupuu (12 kpl) (Aukiolla ei ole nykyisiä puita)
 - Asfaltti (jk+pp)
 - Luonnonkivilaatoitus, harmaa
 - Monilajinen matala istutus
 - Nurmi
 - Lehtipensas, matala
 - Luonnonkivilaatoitus, sekavärinen
 - Noppakiveys, musta
 - Kivituhka
 - Puupinta
 - Vesialue
 - Suunniteltu rakennus
 - Nykyinen rakennus
 - Nupukiveys, sekavärinen
 - Portaat, luonnonkiveä, punainen
 - Nykyinen rantamuurin raja
 - Syväkeräyssäiliö
 - Nykyinen satamapollari
 - Pollari
 - Kaide
 - Pylväsvälaisin
 - Pollarivälaisin
 - Askelkivet, luonnonkivi
 - Istuimet, betonia
 - Pyörätelineet, teräs
 - Reunatuki, luonnonkivi, punainen
 - Madallettu reunatuki, luonnonkivi, punainen
 - Kadun likimääräinen korkeusasema (+3.1)
 - Kadun nykyinen korkeusasema (nyk. +3.5)
- Kuivaus hoidetaan katukohtaisella hulevesiviemäröinnillä

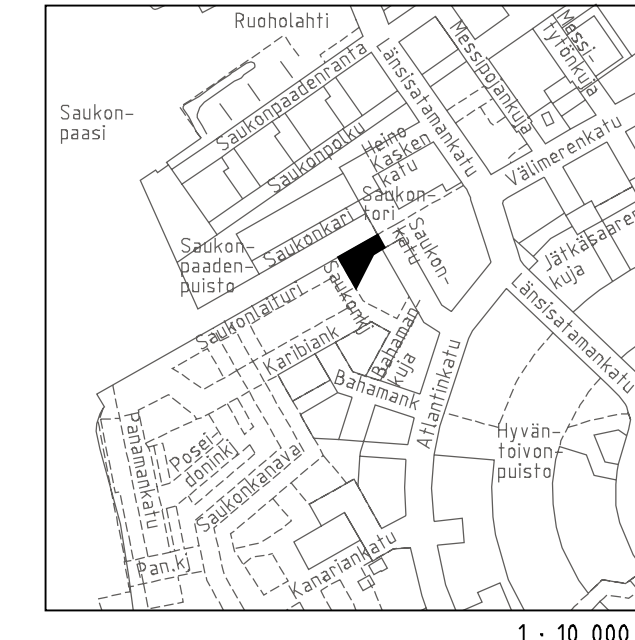

Helsinki Kaupunkiympäristön toimiala		www.hel.fi sähköposti: etunimi.sukunimi@hel.fi	
KAUP. OSA, OSA-ALUE 20. Länsisafama, Jätkäsaari			
KARIBIANAUKIO			
Katusuunnitelma			
MK	LIITTYY	NRO	KHS
1:500	KORVAA	31679/1	KYLK
1:200	KORVATTU	TASOKOORDINAATISTO: ETRS-GK25	HYV. 11.3.2022
	ASEMAKAAVA	12643	TARK. 11.3.2022
	LIKKENNES.	KORKEUSJÄRJESTELMÄ: N2000	PROJ. 11.3.2022
			HYV. 11.3.2022
			TARK. 11.3.2022
			LAAT. 11.3.2022
			LAAT. 11.3.2022

RAMBOLL Ramboll Finland Oy PL 25, Itsehallintokuja 3 02601 ESPOO puh. 020 755 611

Reetta Putkonen
Ismo Rantanen
Katarina Hämäläinen
Mauri Myyrä
Tuutikki Peltomäki
Mika Haajanen