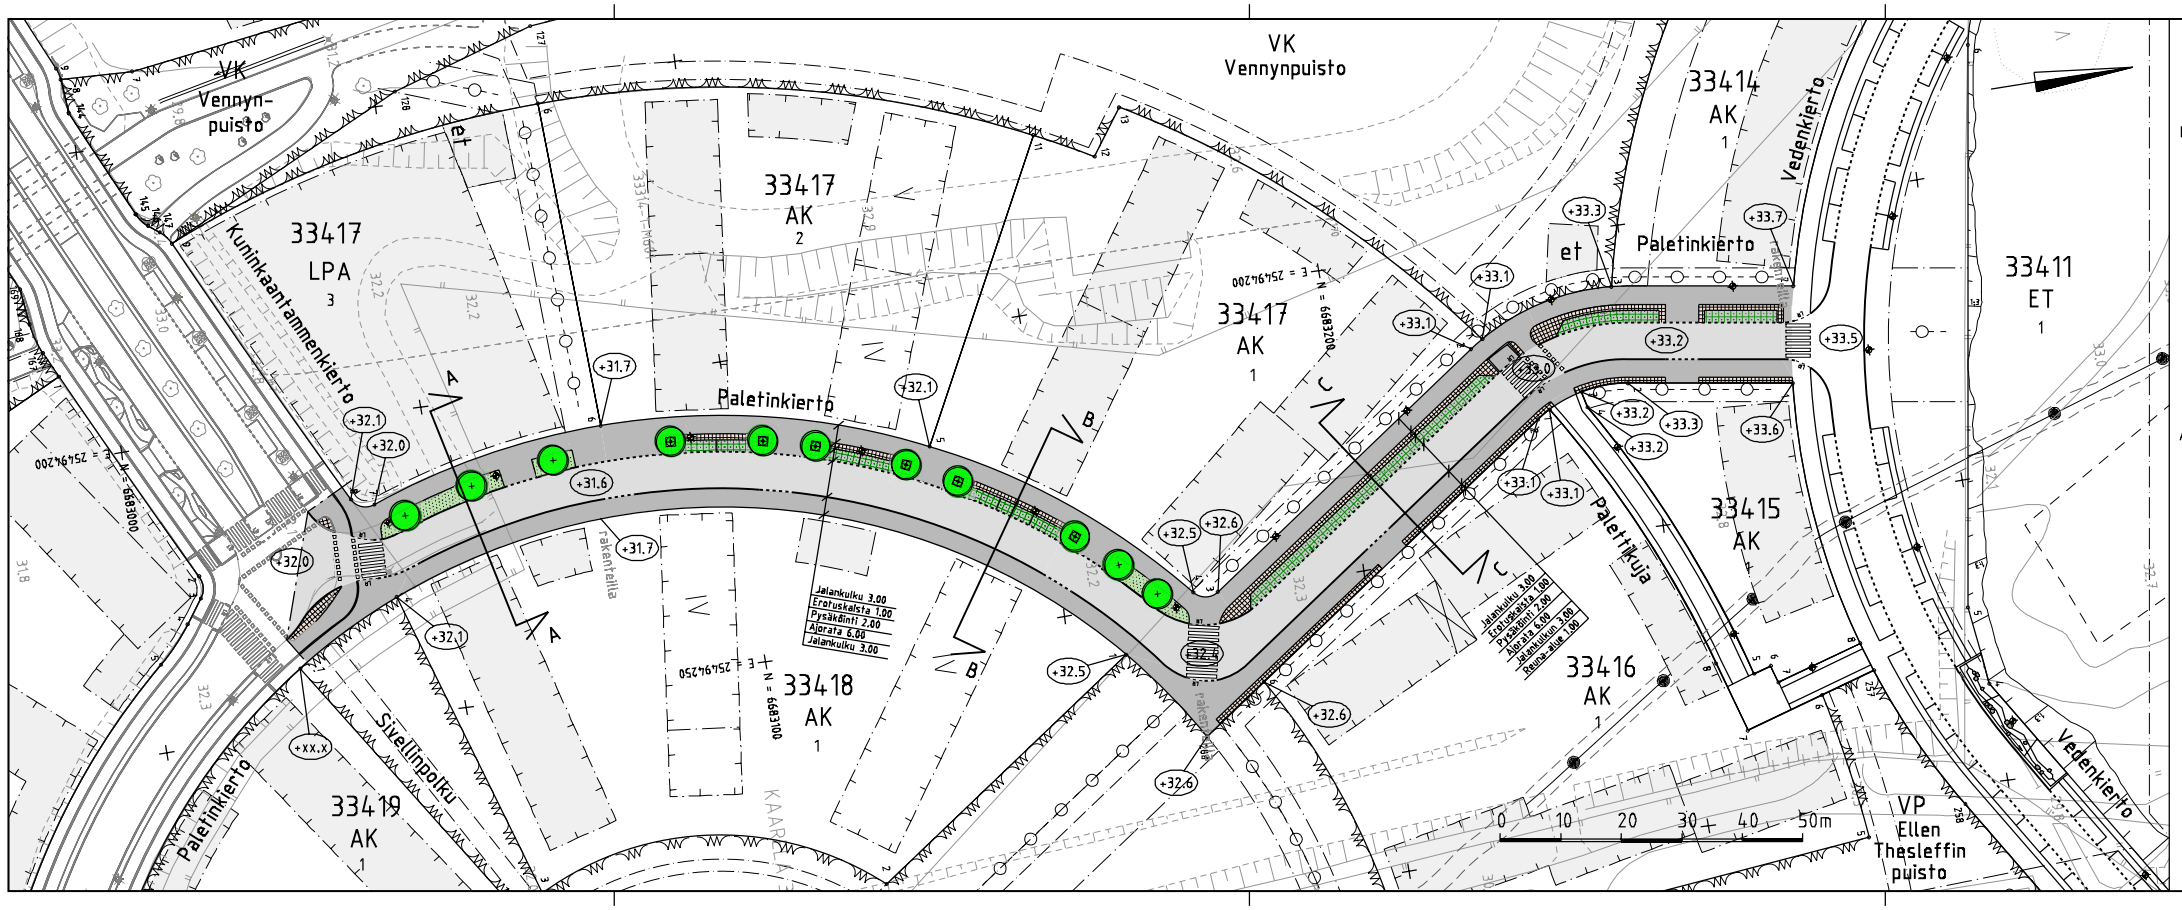

POIKKILEIKKAUS A - A
1:200

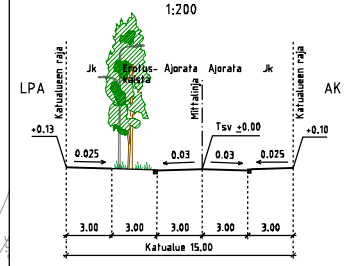

POIKKILEIKKAUS B - B
1:200

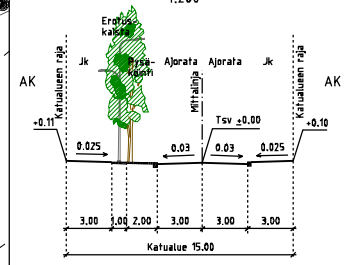

POIKKILEIKKAUS C - C
1:200

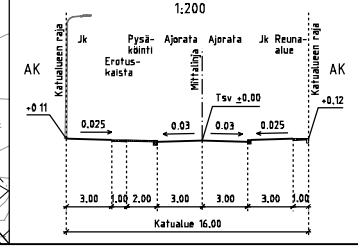

PIIRUSTUSMERKINNÄT

- Istutettava lehtipuu
- Istutettava lehtipuu, runkosuoja, juuristoritkä
- Asfaltti (ajorata/jalankulku)
- Noppakivi, sekavärinen
- Nurmikivi
- Nurmi
- Valaisin
- Reunatuki, luonnonkiveä, harmaa
- LR Madallettu/luiskattu reunatuki, luonnonkiveä, harmaa
- Reunatuki, upotettu, luonnonkiveä, harmaa
- (+33.5) Kadun ilkinnäärinen korkeusasema

Kulvetus hoidetaan katukohtaisella hulevesiviemäröinnillä

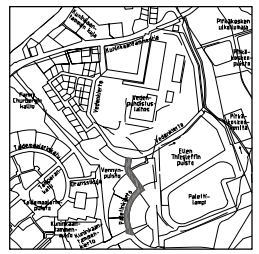

1:10 000

Helsinki Kaupunkiympäristön toimiala			www.hel.fi sähköposti: etunimi.sukunimi@hel.fi	
KAUP.OSA, OSA-ALUE 33. Kaarela				
PALETINKIERTO välillä Kuninkaantammenkierto - Vedenkierto Katusuunnitelma				
MK 1:500, 1:200	LIITTYY	NRO 31076/1	KHS	
	KORVAA		KYLK	
	KORVATTU	TASOKOORDINAATISTO: ETRS-GK25	HYY.	1.4.2019 Reetta Putkonen
	ASEMAKAAVA 124.01	KORKEUSJÄRJESTELMÄ: N2000	TARK.	1.4.2019 Sauli Hakkarainen
	LIKENNES. 6700-1		PROJ	1.4.2019 Isma Rantanen
RAMBOLL	Ramboll Finland Oy PL 25, Säterinkatu 6 02601 ESPOO puh. 020 755 611		HYY.	29.3.2019 Helmer Berndtson
			TARK.	
			LAAT	29.3.2019 Tero Varonen

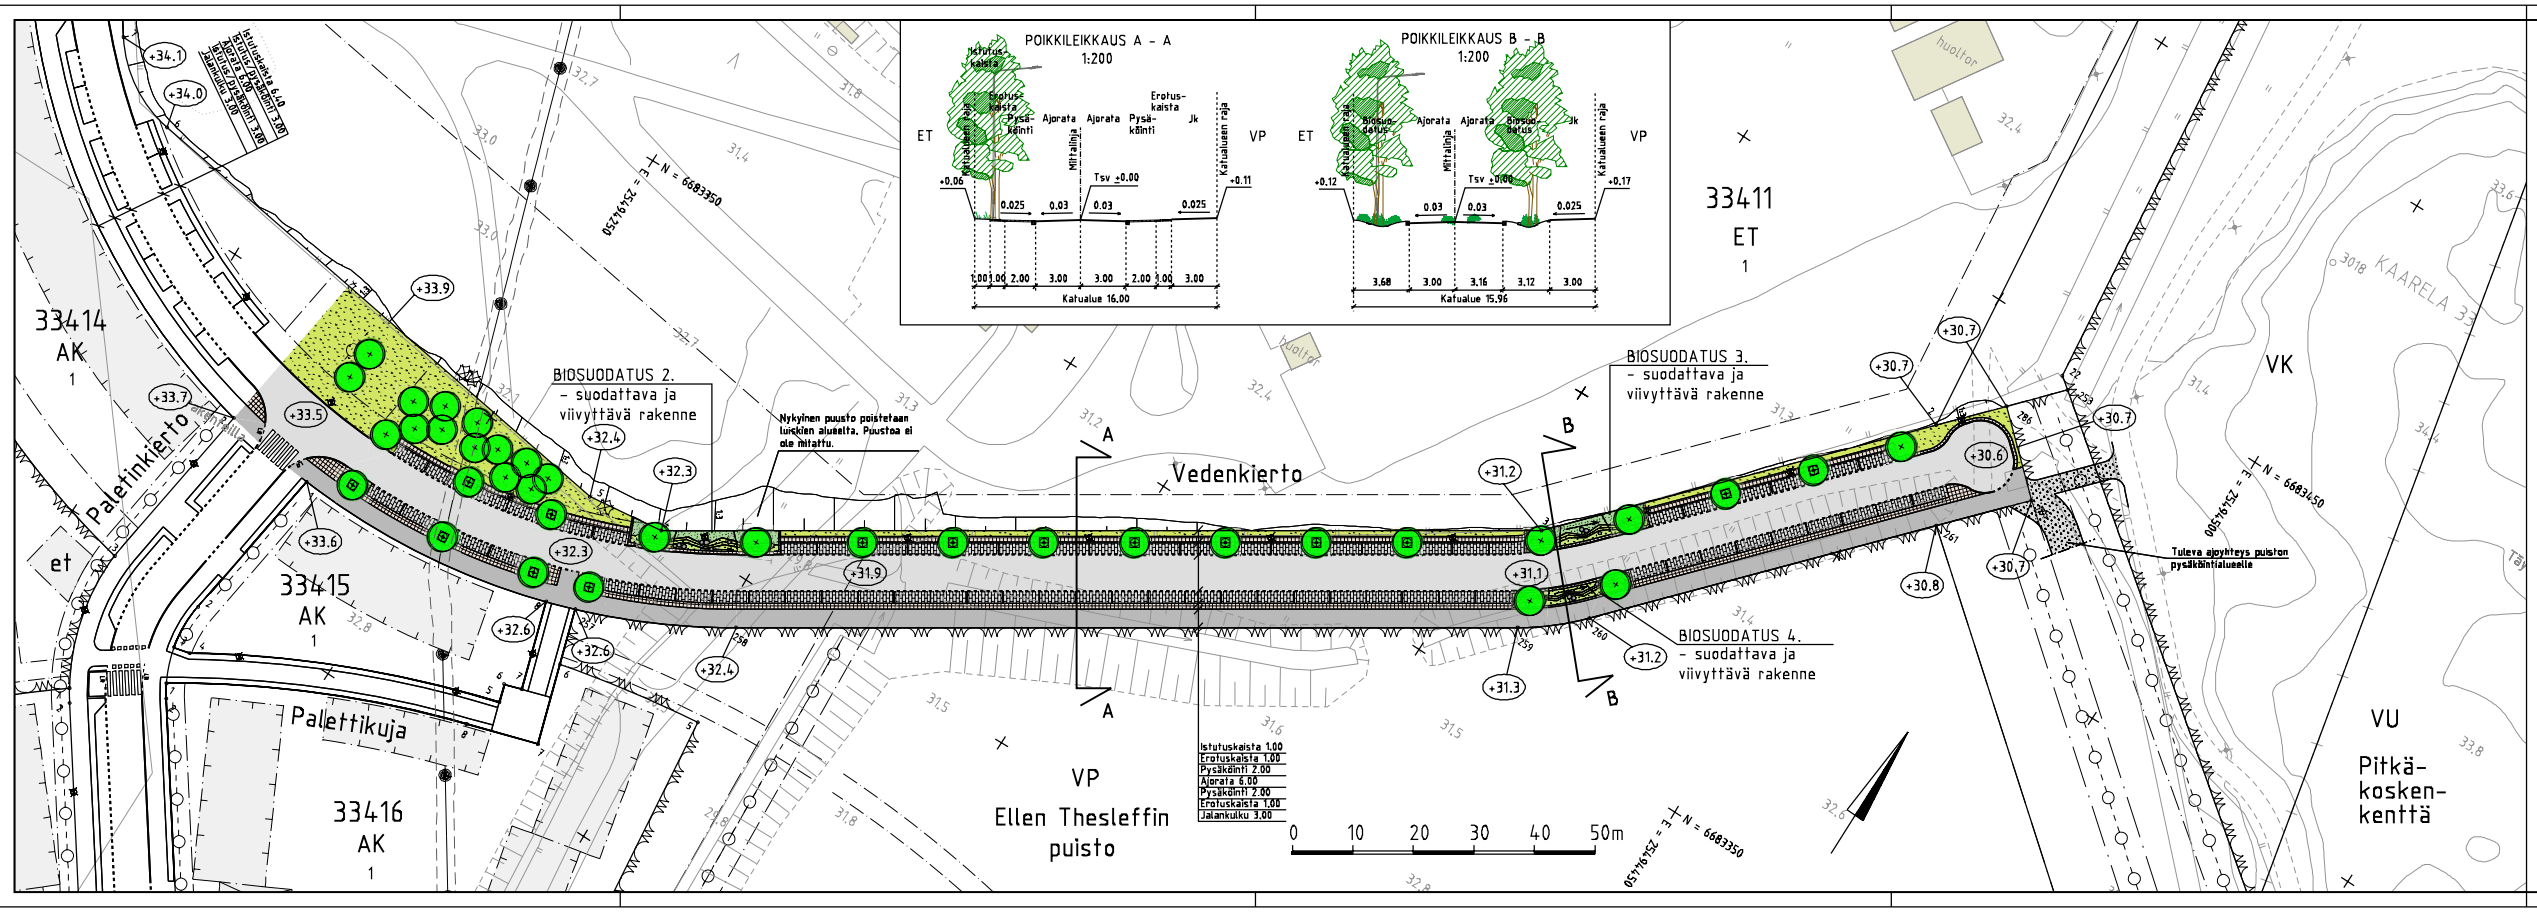

PIIRUSTUSMERKINNÄT

- Istutettava lehtipuu
- Istutettava lehtipuu, runkosuoja, juuristoritkä
- Poistettava puu
- Asfaltti (ajorata/jalankuku)
- Noppakivi, sekavärinen
- Betonikiveys, musta
- Kivituhka
- Lehtipensas, matala
- Nitty
- Peranna
- Valaisin
- Kivilä
- Reunatuki, luonnonkiveä, harmaa
- LR Modellettu/luiskattu reunatuki, luonnonkiveä, harmaa
- Hulevesipainanne
- (+30.7) Kadun ilkinäärinen korkeusasema

Kuivatus hoidetaan katukohtaisella hulevesiviemäröinnillä

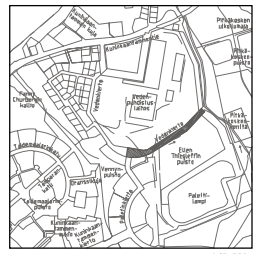

Helsinki Kaupunkiympäristön toimiala

www.hel.fi
sähköposti: etunimi.sukunimi@hel.fi

KAUP.OSA, OSA-ALUE
33. Kaarela

VEDENKIERTO

välillä Paletinkierto - Keskuspuisto

Katusuunnitelma

MK 1:500, 1:200	LIITTYY	NRO 31075/2	KHS		
	KORVAA		KYLK		
	KORVATTU	TASOKOORDINAATISTO: ETRS-GK25	HYV.	1.4.2019	Reetta Putkonen
	ASEMAKAAVA 124.01	KORKEUSJÄRJESTELMÄ: N2000	TARK.	1.4.2019	Sauli Hakkarainen
	LIIKENNES. 6700-1		PROJ	1.4.2019	Isma Rantanen
RAMBOLL	Ramboll Finland Oy PL 25, Säterinkatu 6 02601 ESPOO puh. 020 755 611		HYV.	29.3.2019	Heimer Berndtson
			TARK.		
			LAAT	29.3.2019	Tero Varonen