


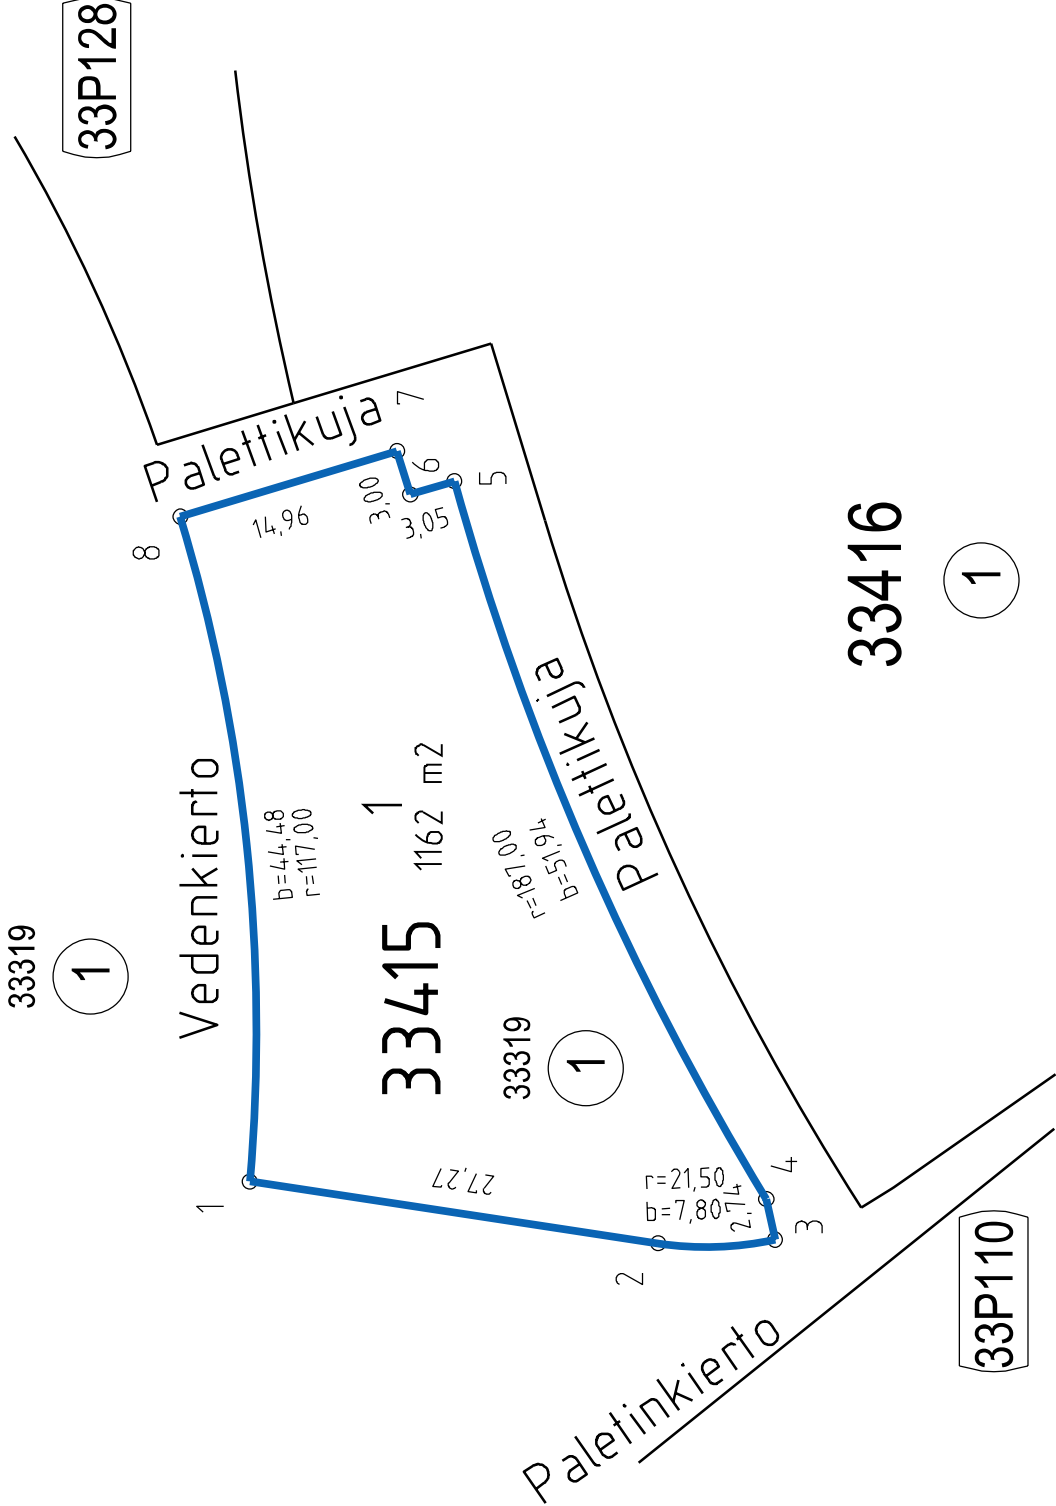

TONTTIJAKOKARTTA		1:500		HELSINKI	
TOMTINDELNINGSKARTA		HELSINGFORS			
TONTTIEN MUODOSTUMINEN - TOMTERNAS BILDNING					
N:O	PINTA-ALAT / AREALER m²			KIINTEISTÖ / FASTIGHET MÄÄRÄALA / OUTBRUTET OMRÅDE	
	YHTEENSÄ SUMMA	KIINTEISTÖITÄIN ENL. FASTIGH.	MÄÄRÄALOITTAIN OUTBR. OMR. (LAK.YHTEINEN UPPHÄVT SAMF.)		

1	1162	1162	91-33-319-1		
---	------	------	-------------	--	--



TONTTIJAKOALUEELLA SIJAITSEE MAANALAISIA JOHTOJA					
KOORDINAATTILUETTELO - KOORDINATFÖRTECKNING					
Tasokoordinaatio / Plankoordinaatsystem: ETRS-GK25 Korkeusjärjestelmä / Höjdsystem: N2000					
PISTE	Y	X	PISTE	Y	X
PUNKT	Y	X	PUNKT	Y	X

1	25494230.066	6683274.721	5	25494276.384	6683261.211
2	25494225.981	6683247.757	6	25494275.502	6683264.127
3	25494226.222	6683240.001	7	25494278.374	6683264.995
4	25494228.900	6683240.580	8	25494274.042	6683279.316

KAUPUNGINOSA: 33. KAARELA	KORTTELI/TONTIT: 33415/1
STADSDEL: 33. KÄRBÖLE	KVARTER/TOMTER:
ASEMAKAAVA: 12401/30.8.2017	LASK: RSu RÄKN:
STADSPLAN:	PIIRT: MSa RIT:
EDellinen tonttijako: 7740/11.12.1989	
FÖREGÅENDE TOMTINDELNING:	
TONTTIAONMUUTOS: TOMTINDELNINGÄNDRING:	14314
KIINTEISTÖINSINÖÖRIN MÄÄRÄYKSESTÄ POHJAKARTAN HYVÄKSYI JA TONTTIAON LAATI: GODKÄNT BASKARTAN OCH UPPGJORT TOMTINDELNINGEN FÖRORDNAD AV FASTIGHETSINGENJÖREN:	
TIIMIPÄÄLLIKKÖ: TEAMCHEF:	
LAURA SILVAN	
30.1.2026	