


Kaupunginosa/Kylä Helsinki	Kortteli/tila Tamminiementie 8	Tontti/Rn:o	Viranomaisten arkistointimerkintöjä varten
Rakennusioimienpide Mittaus			Piirustuslaji
Rakennuskohteen nimi ja osoite Tamminiemen kahvila Tamminiementie 8 00250 Helsinki			Piirustuksen sisältö Leikkaus 001 Leikkaus
Suunnittelutoimiston tiedot Tietoa Finland Oy Lemuritie 3-5 00510 Helsinki			Juoks. nro 7/16 Mittakaavat 1:100
Piirtäjä VD, AE	Suunnittelija JH	Työnumero 152	
Päiväys 7.6.2010	Vastuullinen suunnittelija		Tiedoston sijainti: P:\031010\031010\projektit\Helsinki\kaupungin arkistointi\02_2235_152_Tamminiemenle02_cad\Tamminiemenle02.dwg
			Suunnitteluala ja piirustusnumero Muutos
		Jaakko Hauru	<b>MT 04.1</b>

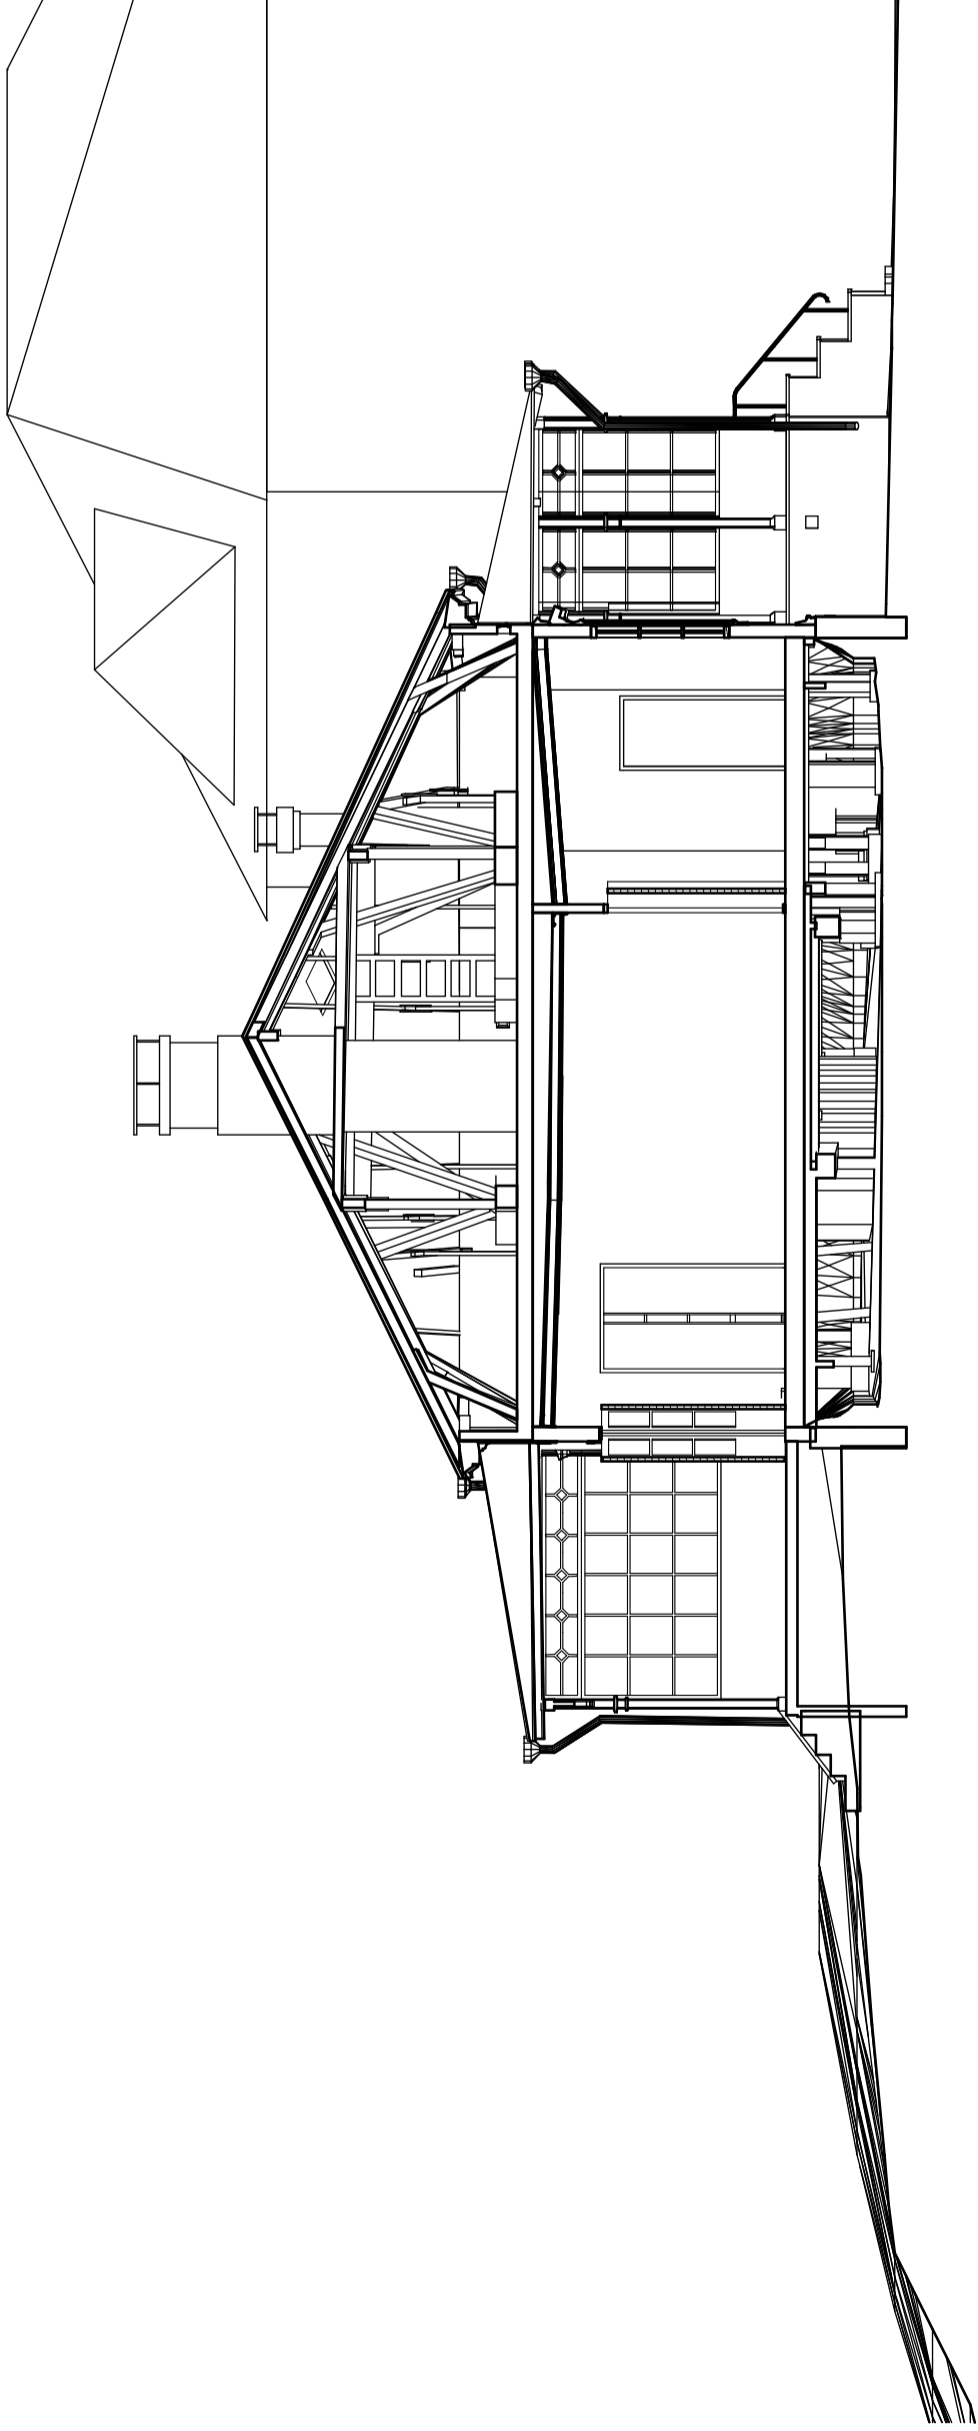

Kaupunginosa/Kylä Helsinki	Kortteli/tila Tamminiementie 8	Tontti/Rn:o	Viranomaisten arkistointimerkintöjä varten
Rakennusioimienpide Mittaus			Piirustuslaji
Rakennuskohteen nimi ja osoite Tamminiemen kahvila Tamminiementie 8 00250 Helsinki			Piirustuksen sisältö Leikkaus 002 Leikkaus
Suunnittelutoimiston tiedot Tietoa Finland Oy Lemuritie 3-5 00510 Helsinki			Juoks. nro 8/16 Mittakaavat 1:100
Piirtäjä VD, AE	Suunnittelija JH	Työnumero 152	
Päiväys 7.6.2010	Vastuullinen suunnittelija		Tiedoston sijainti: P:\03\hietala\projektit\Helsingin kaupungin kiinteistövirasto_2235_152_Tamminiemenle02_cad\Tamminen
			Suunnitteluala ja piirustusnumero Muutos
		Jaakko Hauru	<b>MT 04.2</b>