




Kaupunginosa/Kylä Helsinki	Kortteli/tila Tamminiementie 8	Tontti/Rn:o	Viranomaisten arkistointimerkintöjä varten
Rakennusasiainpide Mittaus			Piirustuslaji
Rakennuskohteen nimi ja osoite Tamminiemen kahvila Tamminiementie 8 00250 Helsinki			Piirustuksen sisältö Julkisivu 1
Suunnittelutoimiston tiedot Tietoa Finland Oy Lemuritie 3-5 00510 Helsinki	p. 029 120 0220 s. info@tietoaфинland.fi		Juoks. nro 9/16
Piirtäjä VD, AE	Suunnittelija JH	Työnumero 152	Mittakaavat 1:100
Päiväys 7.6.2010	Vastuullinen suunnittelija		Tiedoston sijainti: P:\0310e0a\projektit\Helsingin kaupungin kinnestövirasto_2235152_Tamminiemenie02_cad\Tammimien
			Suunnitteluala ja piirustusnumero MT 05-01
			Muutos
		Jaakko Hauru	

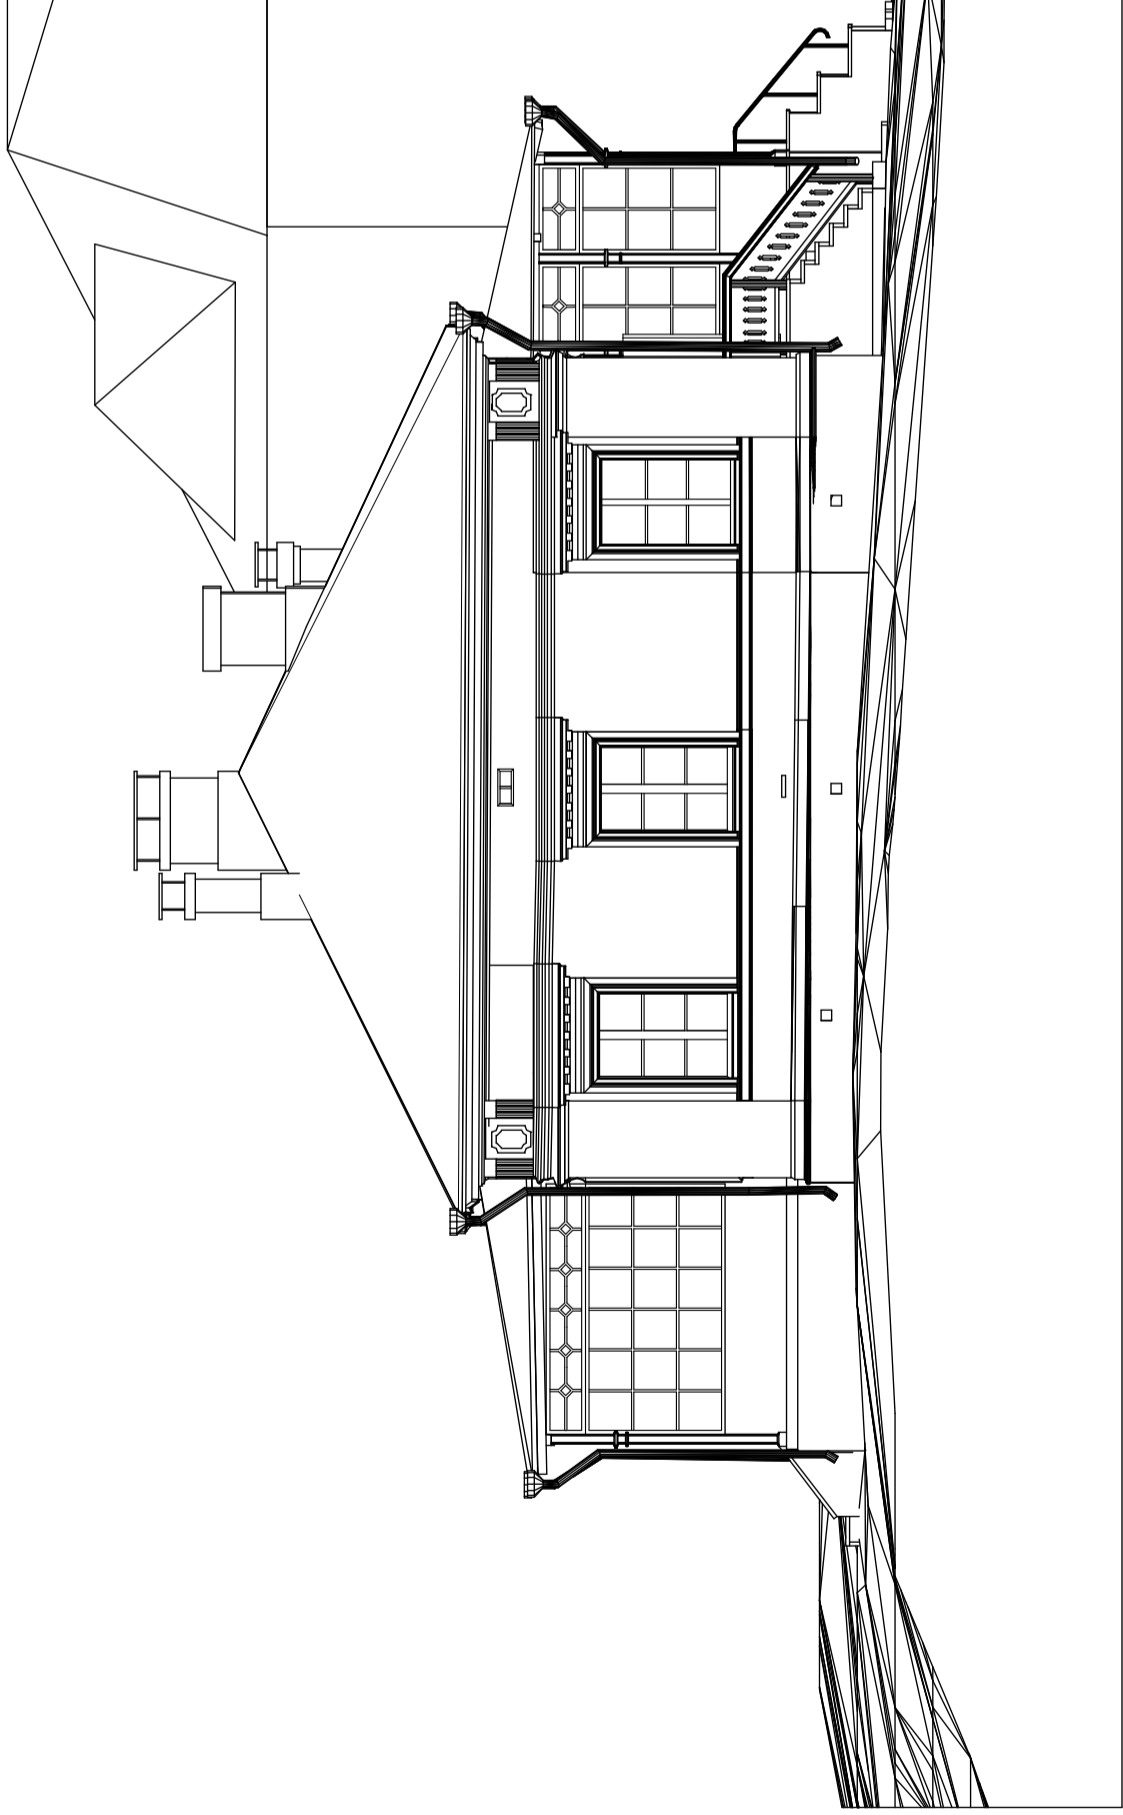

Kaupunginosa/Kylä Helsinki	Kortteli/tila Tamminiementie 8	Tontti/Rn:o	Viranomaisten arkistointimerkintöjä varten
Rakennusioimienpide Mittaus			Piirustuslaji
Rakennuskohteen nimi ja osoite Tamminiemen kahvila Tamminiementie 8 00250 Helsinki			Piirustuksen sisältö Julkisivu 2
Suunnittelutoimiston tiedot Tietoa Finland Oy Lemuritie 3-5 00510 Helsinki	p. 029 120 0220 s. info@tietoaфинland.fi		Juoks. nro 10/16
Piirtäjä VD, AE	Suunnittelija JH	Työnumero 152	Mittakaavat 1:100
Päiväys 7.6.2010	Vastuullinen suunnittelija		Tiedoston sijainti: P:\031010\projektit\Helsinki\kaupungin_kinneisto\vrasto_2235_152_Tamminiemenie02_cad\Tamminiemenie02.dwg
			Suunnitteluala ja piirustusnumero
		MT 05-02	Muutos
	Jaakko Hauru		

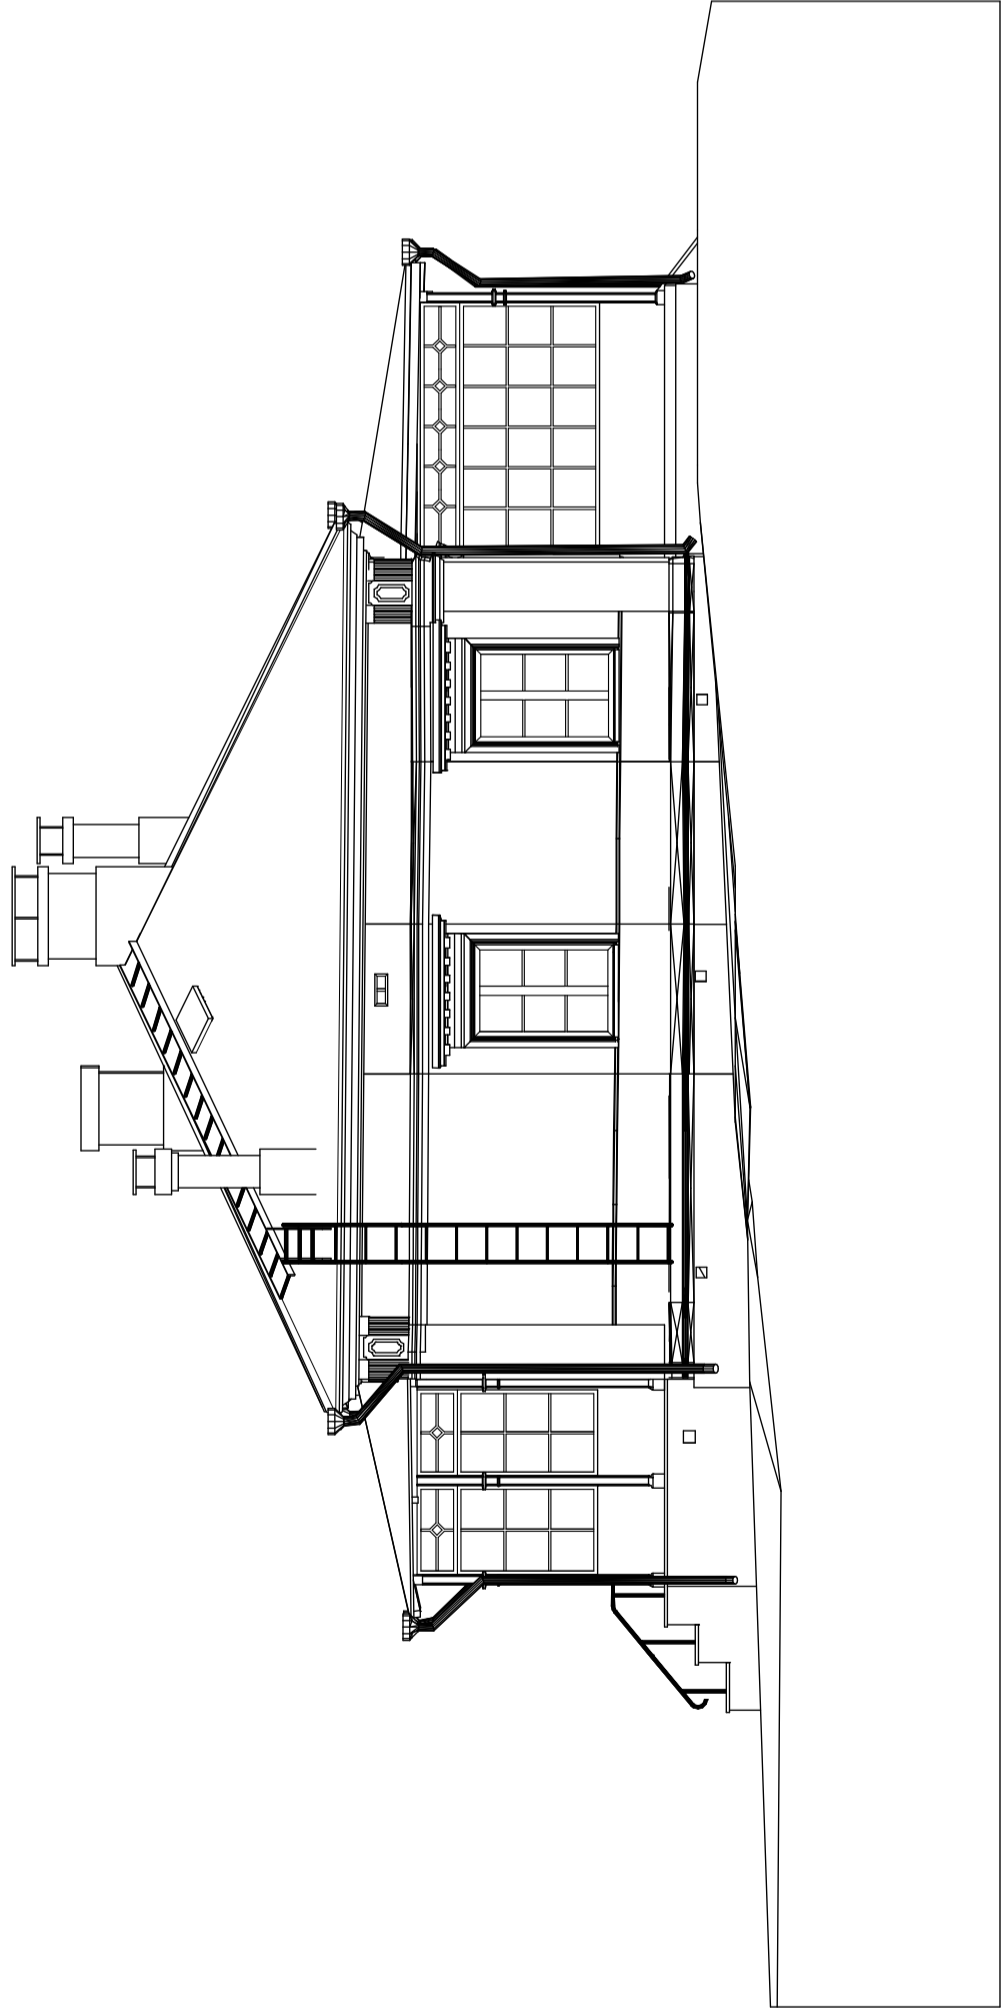

Kaupunginosa/Kylä Helsinki	Korttelit/tila Tamminiementie 8	Tontti/Rn:o	Viranomaisten arkistointimerkintöjä varten
Rakennusioimienpide Mittaus			Piirustuslaji
Rakennuskohteen nimi ja osoite Tamminiemen kahvila Tamminiementie 8 00250 Helsinki			Piirustuksen sisältö Julkisivu 3
Suunnittelutoimiston tiedot Tietoa Finland Oy Lemuritie 3-5 00510 Helsinki	p. 029 120 0220 s. info@tietoaifinland.fi		
Piirtäjä VD, AE	Suunnittelija JH	Työnumero 152	
Päiväys 7.6.2010	Vastuullinen suunnittelija		
			Tiedoston sijainti: P:\03\hietaa\projektit\Helsingin kaupungin kiinteistövirasto_2235\152_Tamminiemenie02_cad\Tamminiemenie02_03.dwg
			Suunnitteluala ja piirustusnumero
			MT 05-03
			Muutos
			Jaakko Hauru

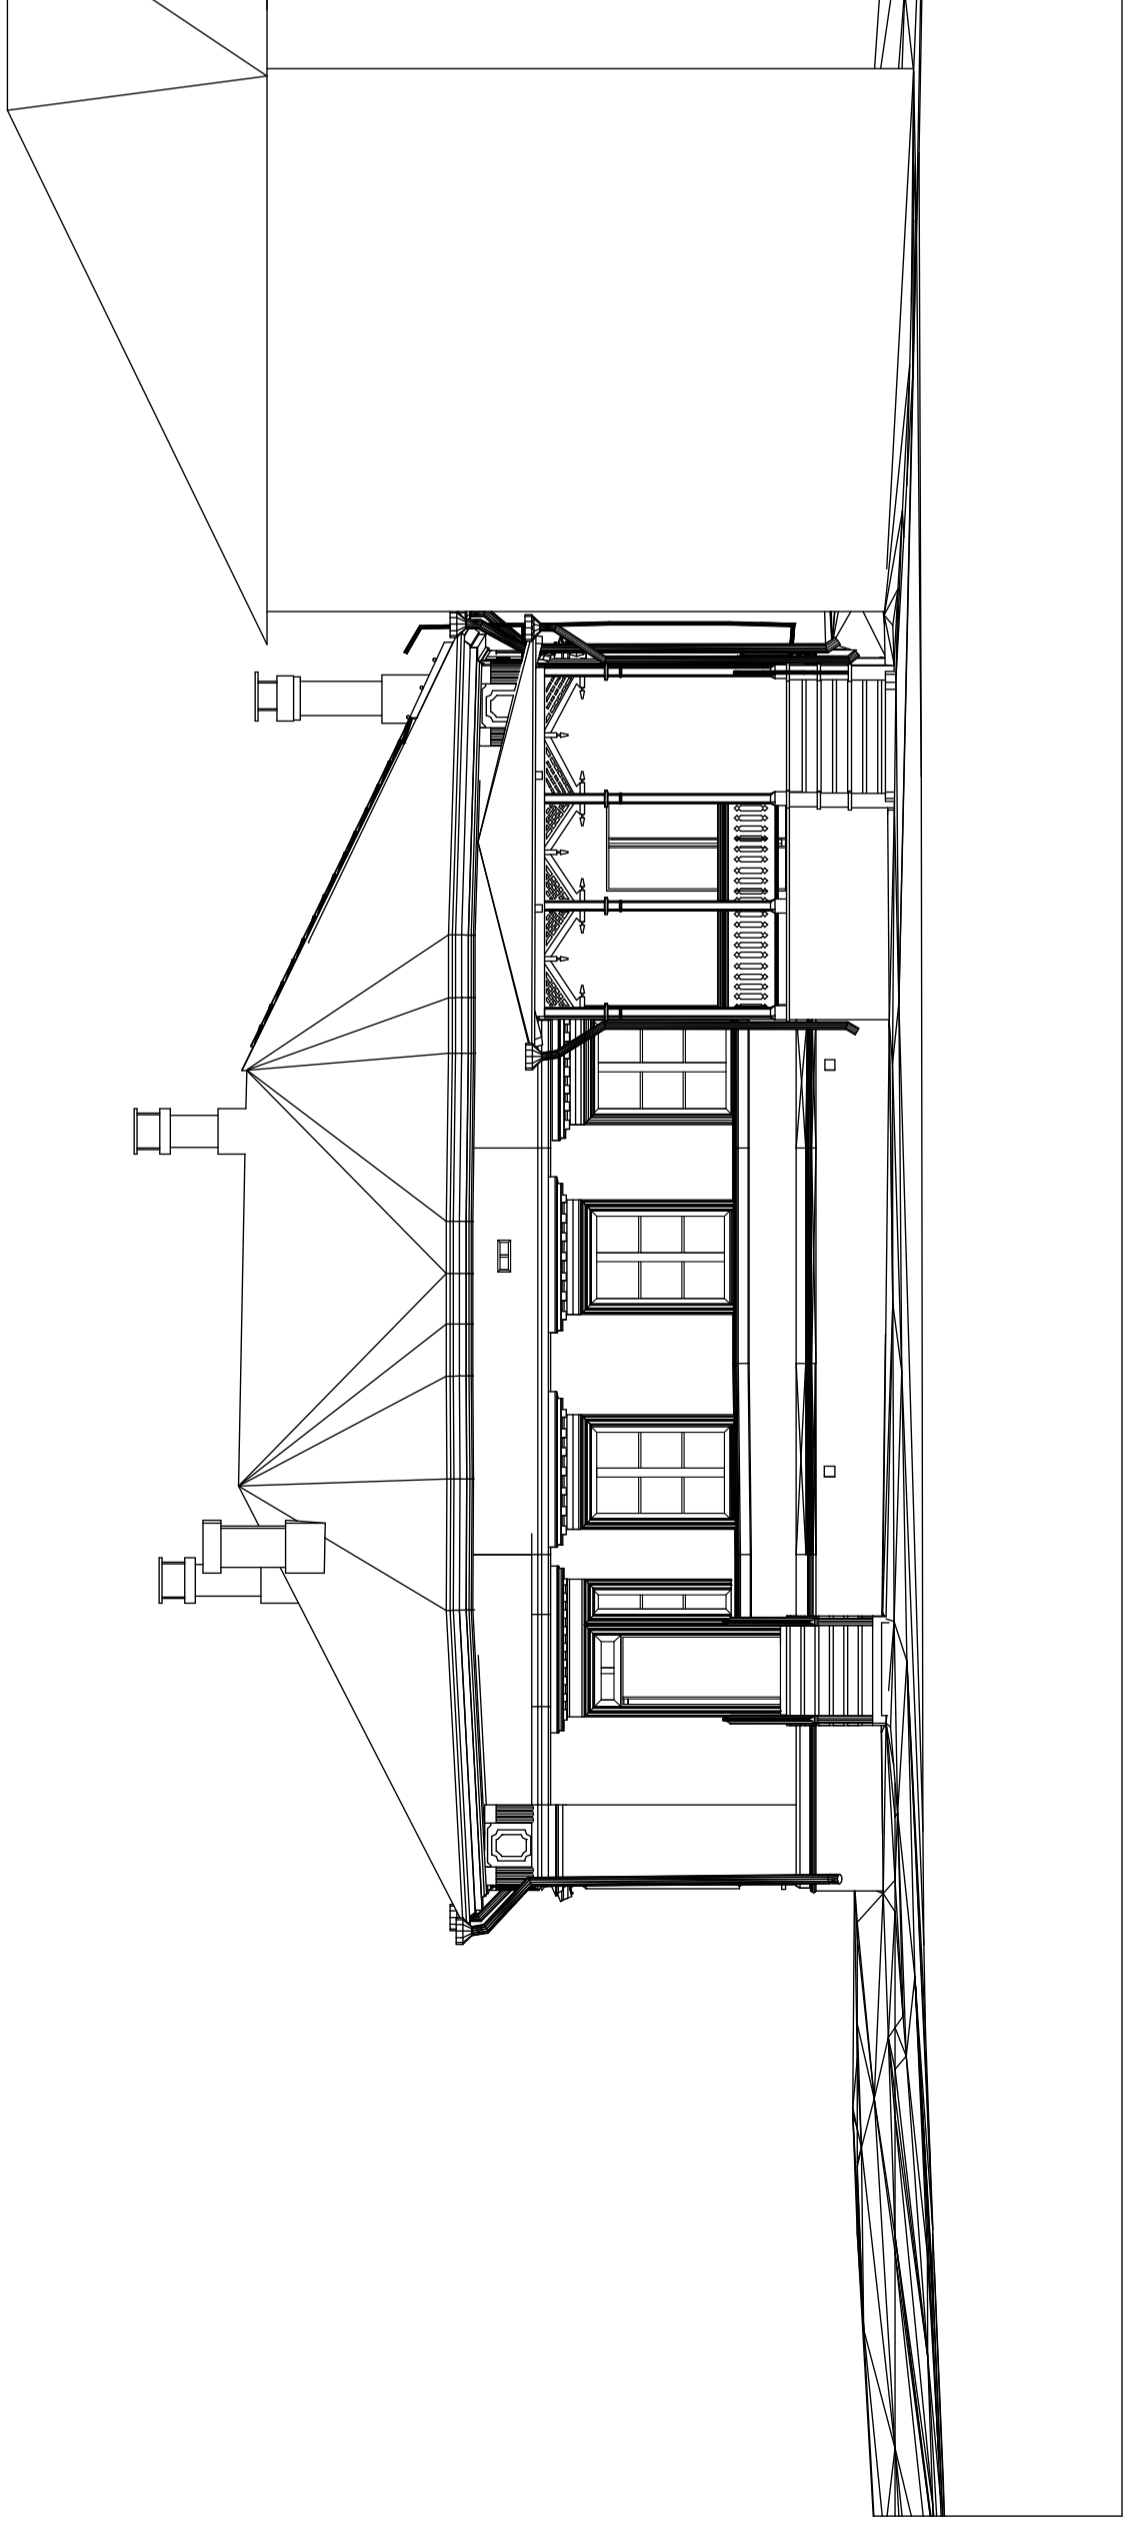

Kaupunginosa/Kylä Helsinki	Kortteli/tila Tamminiementie 8	Tontti/Rn:o	Viranomaisten arkistointimerkintöjä varten
Rakennusioimienpide Mittaus			Piirustuslaji
Rakennuskohteen nimi ja osoite Tamminiemen kahvila Tamminiementie 8 00250 Helsinki			Piirustuksen sisältö Julkisivu 4
Suunnittelutoimiston tiedot Tietoa Finland Oy Lemuritie 3-5 00510 Helsinki			
Piirtäjä VD, AE	Suunnittelija JH	Työnumero 152	
Päiväys 7.6.2010	Vastuullinen suunnittelija		
			Tiedoston sijainti: P:\03\hietaa\projektit\Helsingin kaupungin kinnestövirasto_2235\152_Tamminiemenie02_cad\Tamminen
			Suunnitteluala ja piirustusnumero
			MT 05-04
			Muutos
			Jaakko Hauru