


22.8.2017 14:40:49

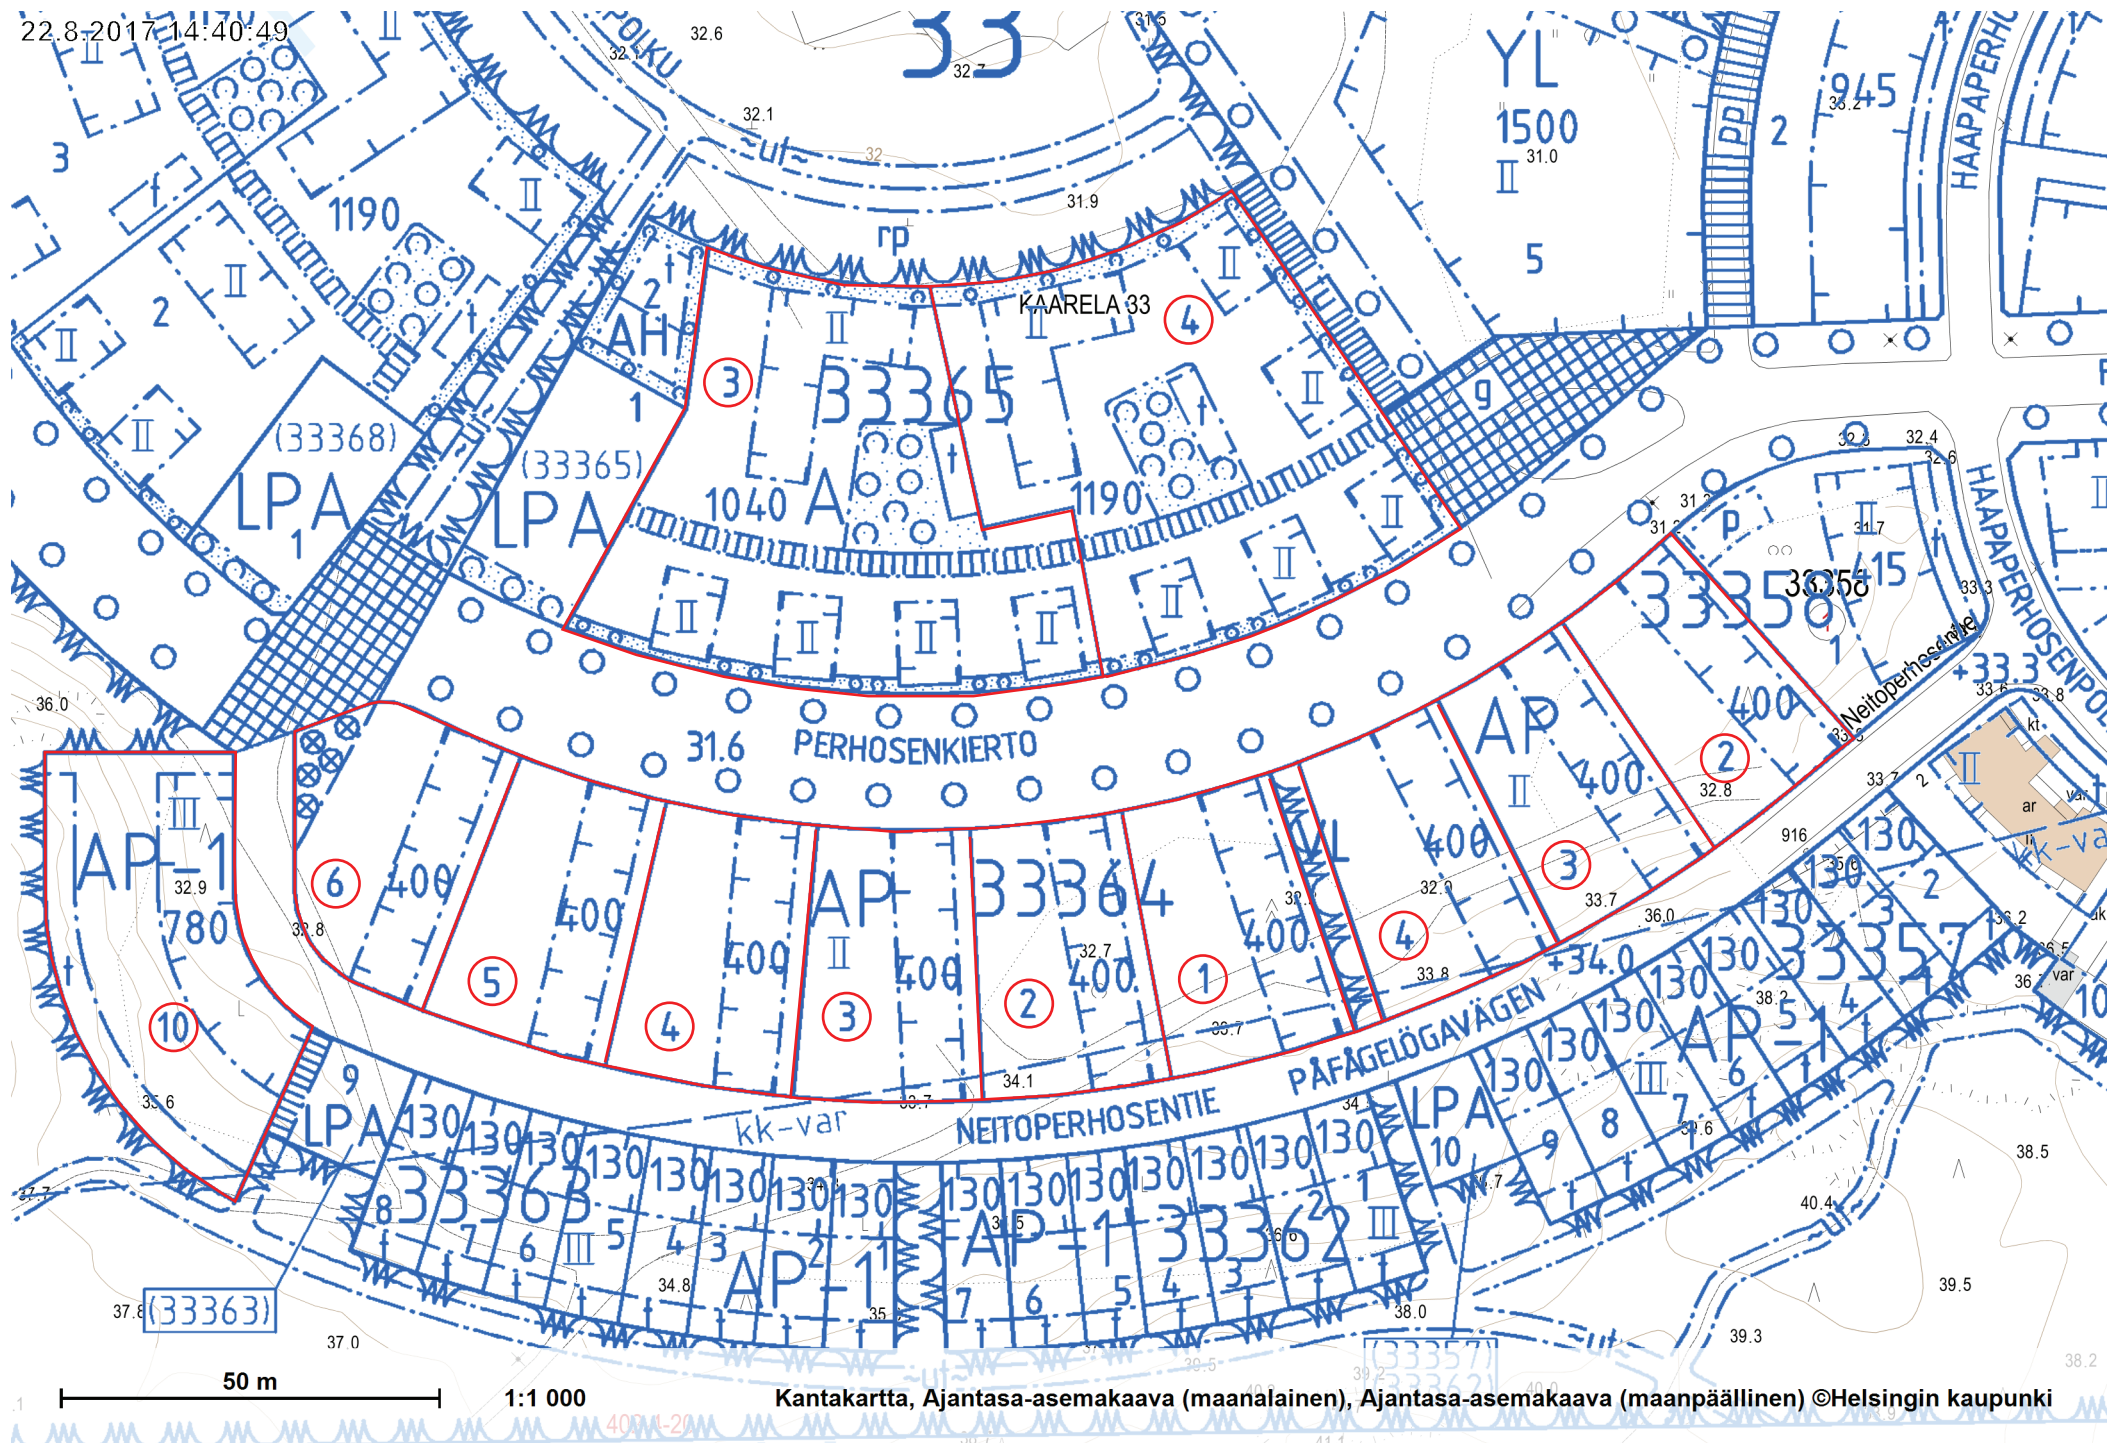

KAARELA Honkasuo, ohjeelliset kaavatontit 33358/2-4, 33363/10, 33364/1-6, 33365/3-4

22.8.2017 15:18:01



500 m

1:15 000

Opaskartta (pääkaupunkiseutu) ©Helsingin, Vantaan ja Espoon kaupungit

Sijaintikartta

KAARELA Honkasuo, tontit 33358/2-4, 33363/10, 33364/1-6, 33365/3-4