




OULUNKYLÄ Patola, Norrtäljantie, ohjeellinen kaavatontti 28140/11. Ote kaavaehdotuksesta 28.2.2017. Ei mittakaavassa.

22.9.2017 10:44:41

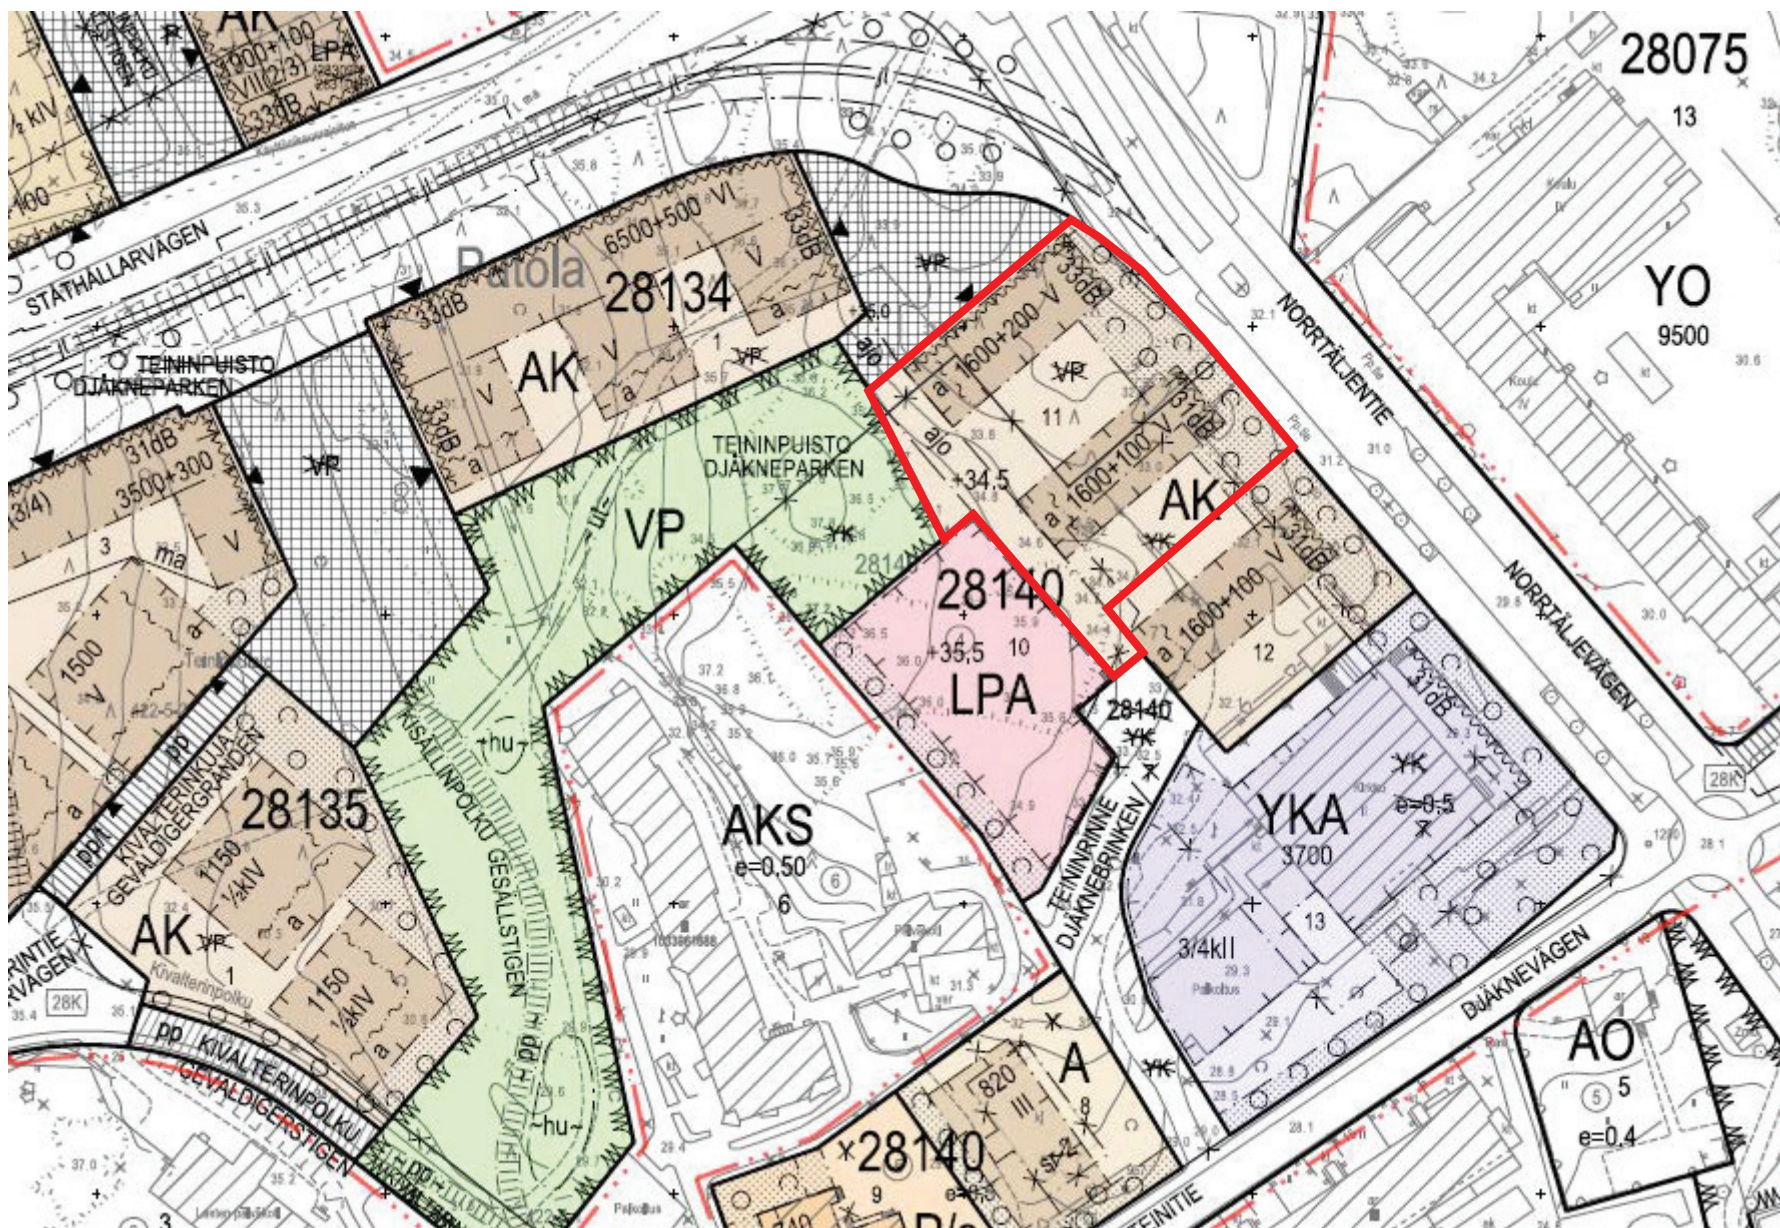


Sijaintikartta

Oulunkylä, Patola, Norrtäljentie, tontti 28140/11

Opaskartta ©Helsingin kaupunki

22.9.2017 10:18:41

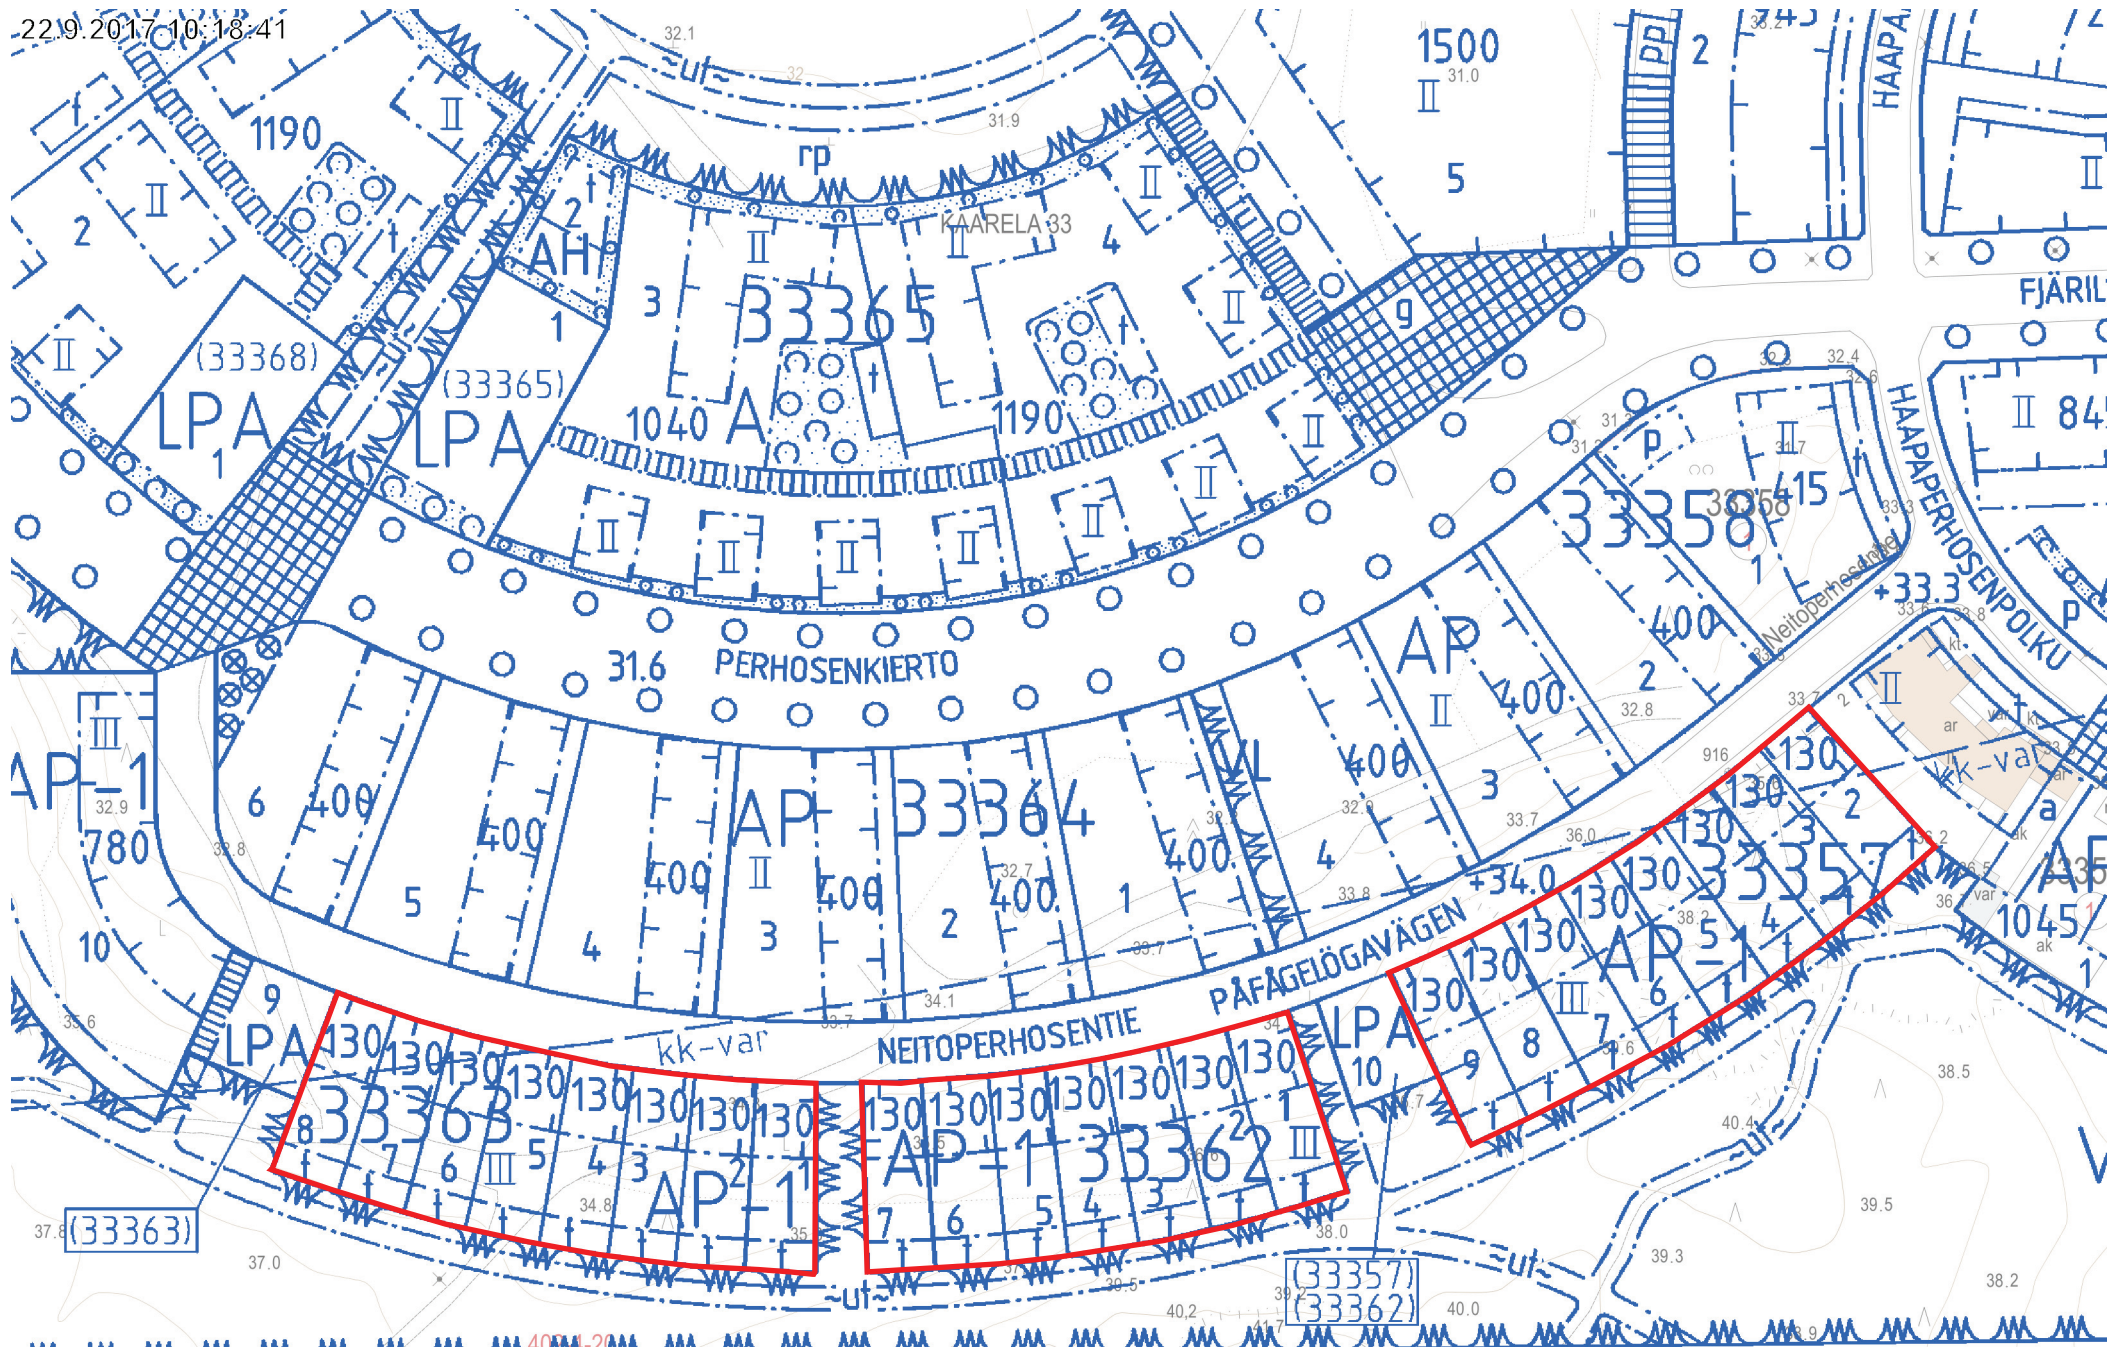

50 m
Kartta, Ajantasa-aluekaava (maanpäällinen, värillinen), Ajantasa-aluekaava (maalainen), Ajantasa-aluekaava (maanpäällinen) ©Helsingin kaupunki

KAARELA

Honkasuo, Neitoperhosentie, ohjeelliset kaavatontit 33357/2-9, 33362/1-7 ja 33363/1-8

22.8.2017 15:18:01



Sijaintikartta

1:15 000

KAARELA Honkasuo, tontit 33357/2-9, 33362/1-7 ja 33363/1-8

Opaskartta (pääkaupunkiseutu) ©Helsingin, Vantaan ja Espoon kaupungit