



23.8.2017 9:37:46

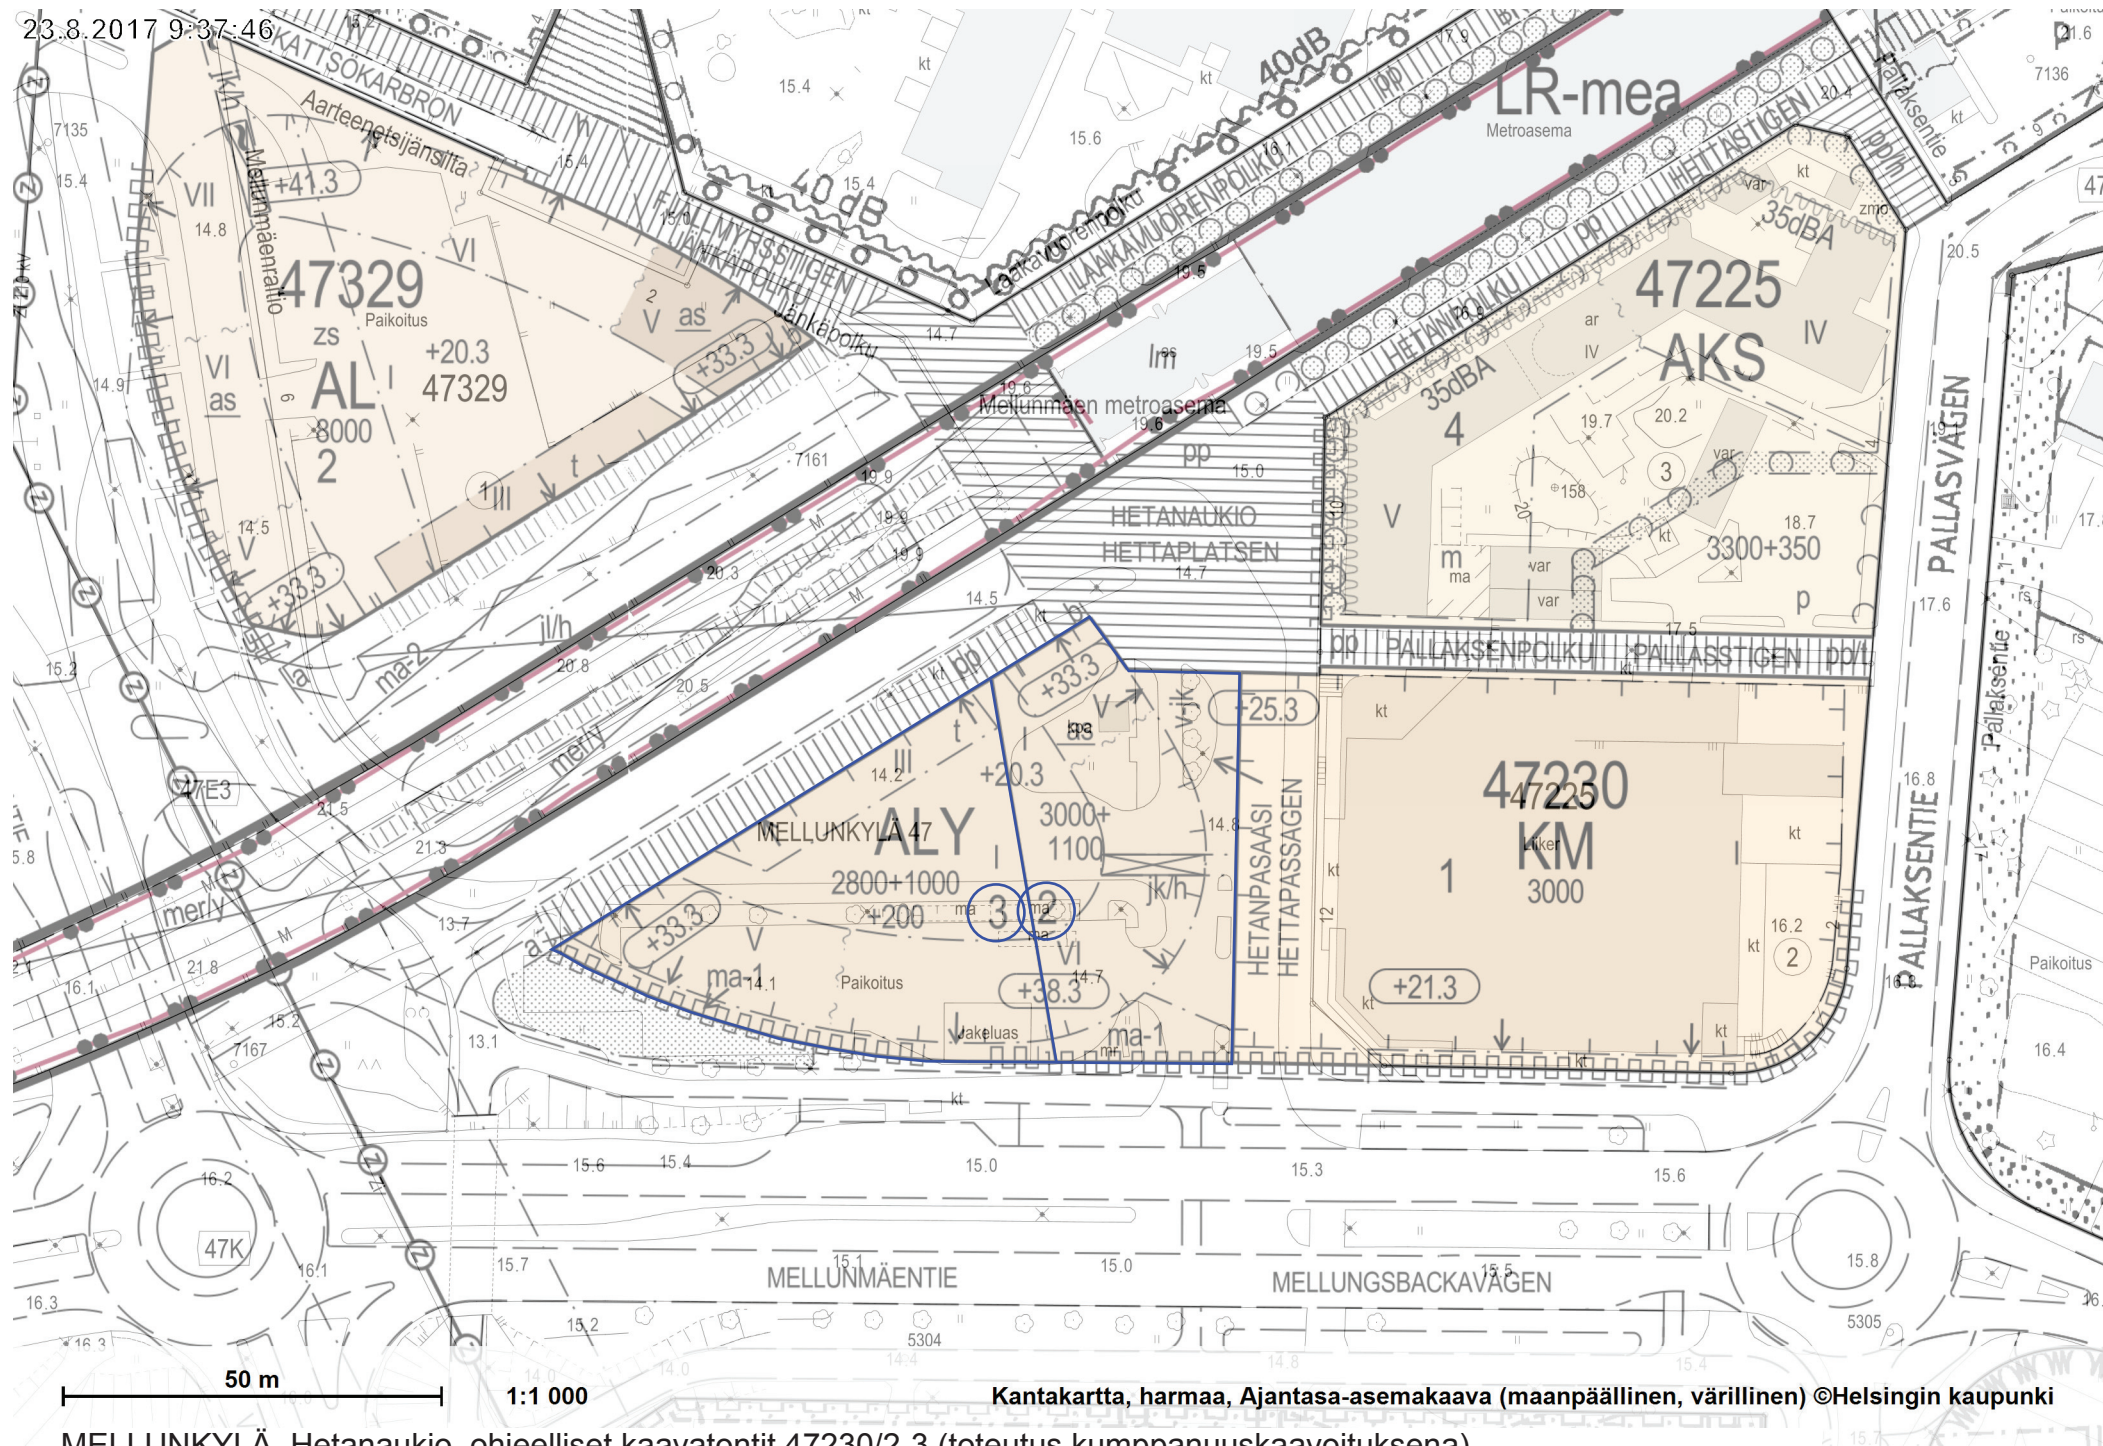


MELLUNKYLÄ, Hetanaukio, ohjeelliset kaavatontit 47230/2-3 (toteutus kumppanuuskaavoituksena)

23.8.2017 9:25:41

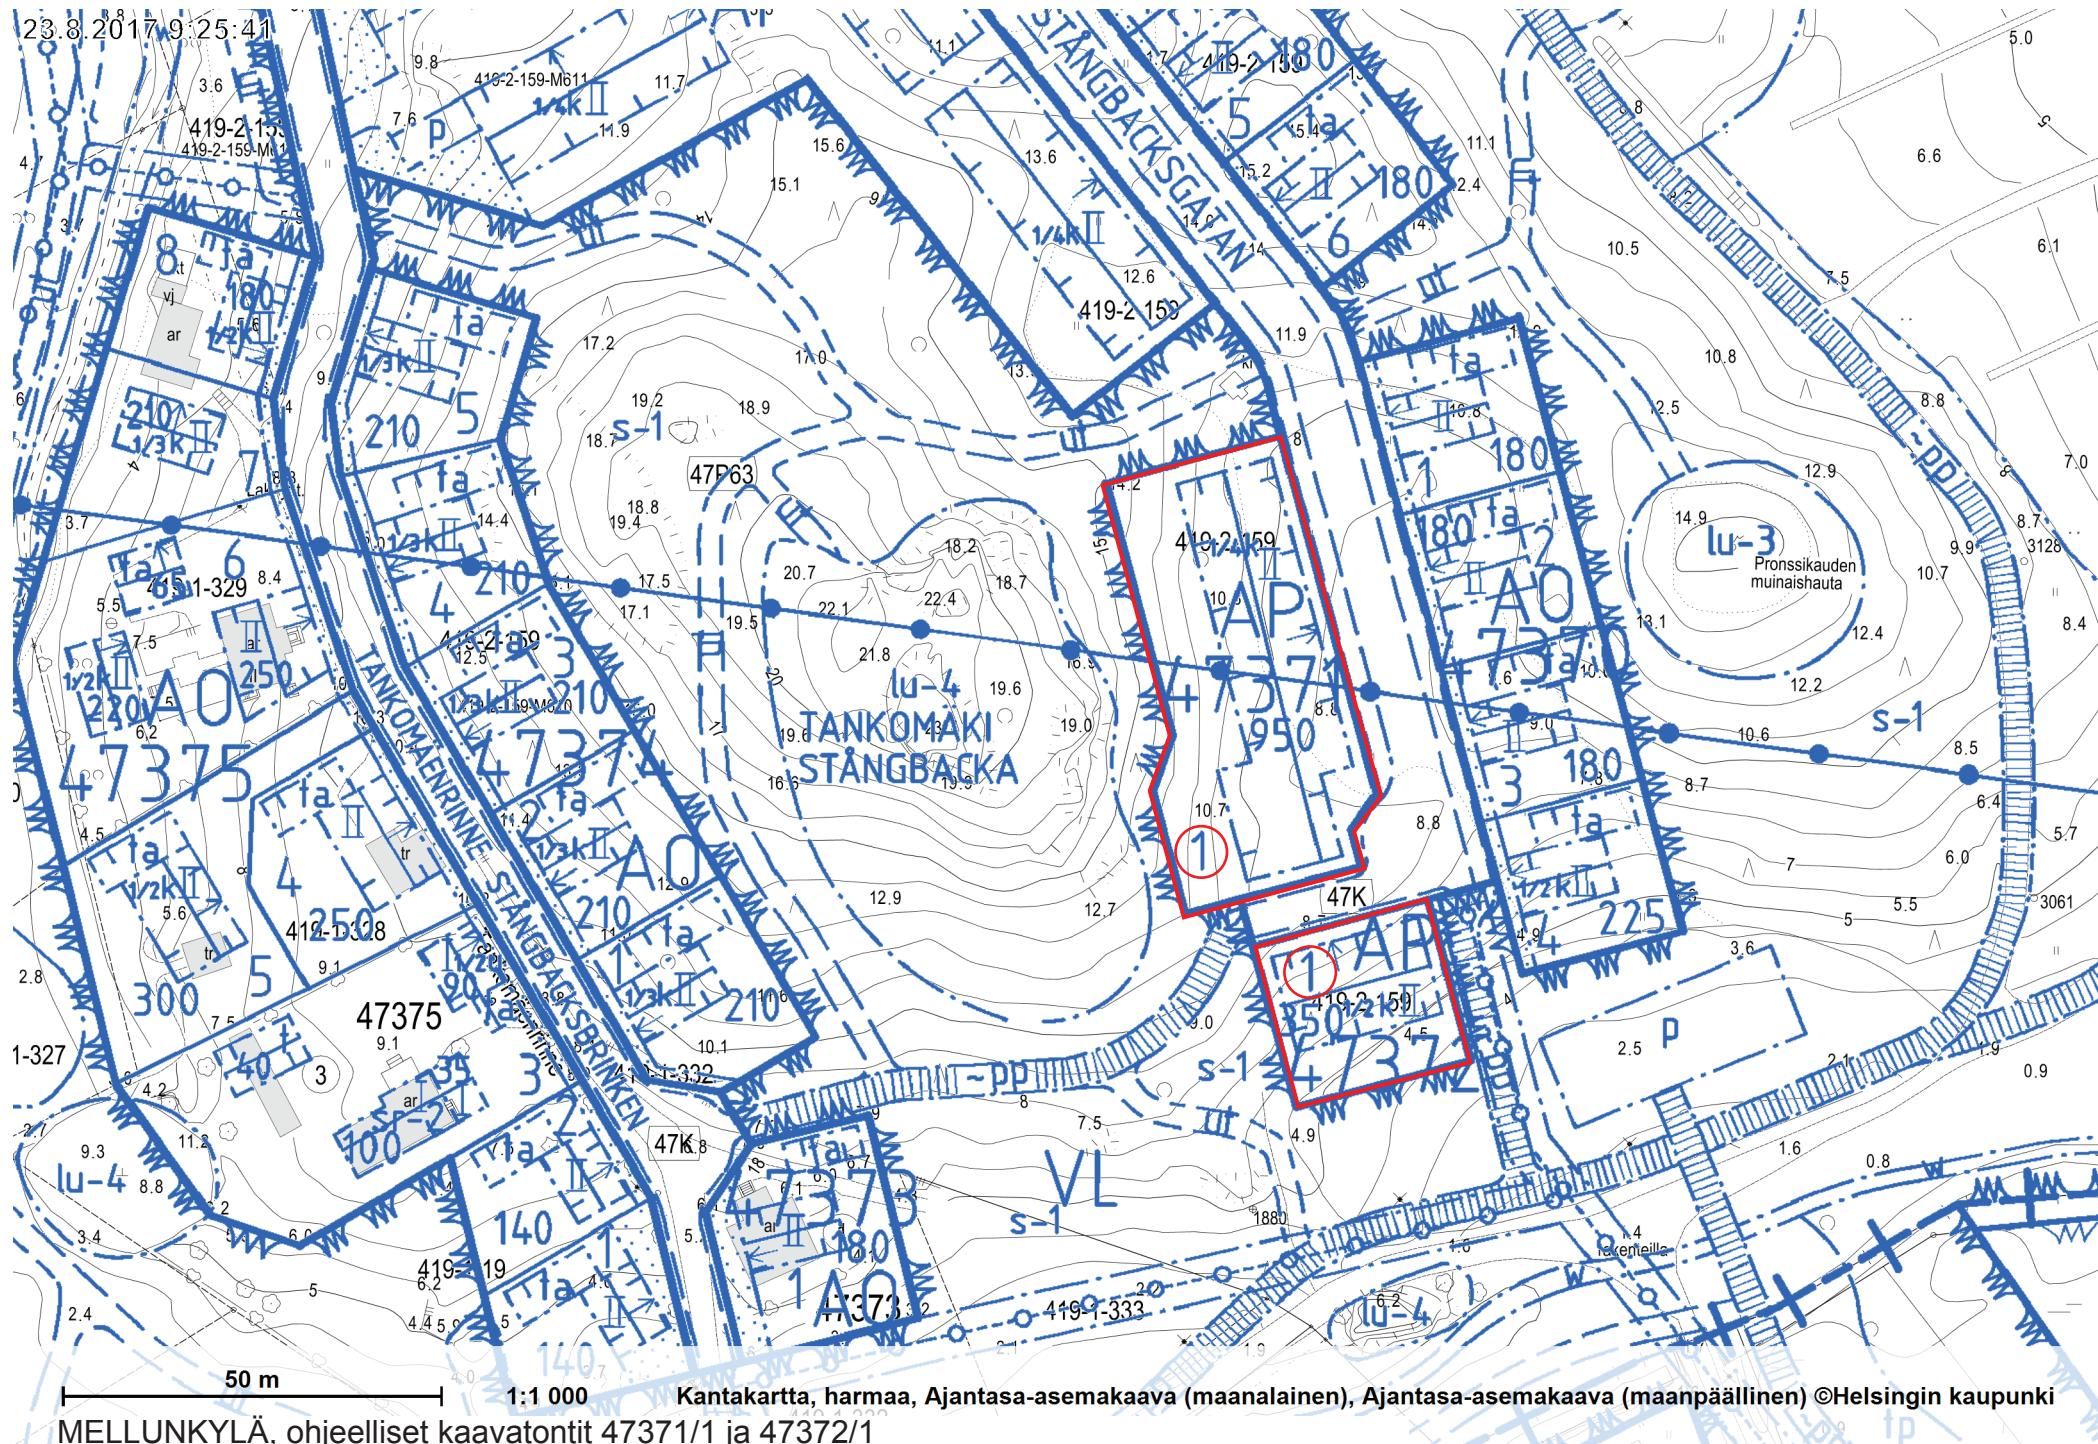

50 m 1:1 000 Katakartta, harmaa, Ajantasa-asemakaava (maalalainen), Ajantasa-asemakaava (maalpäällinen) ©Helsingin kaupunki
MELLUNKYLÄ, ohjeelliset kaavatontit 47371/1 ja 47372/1

23.8.2017 9:50:19

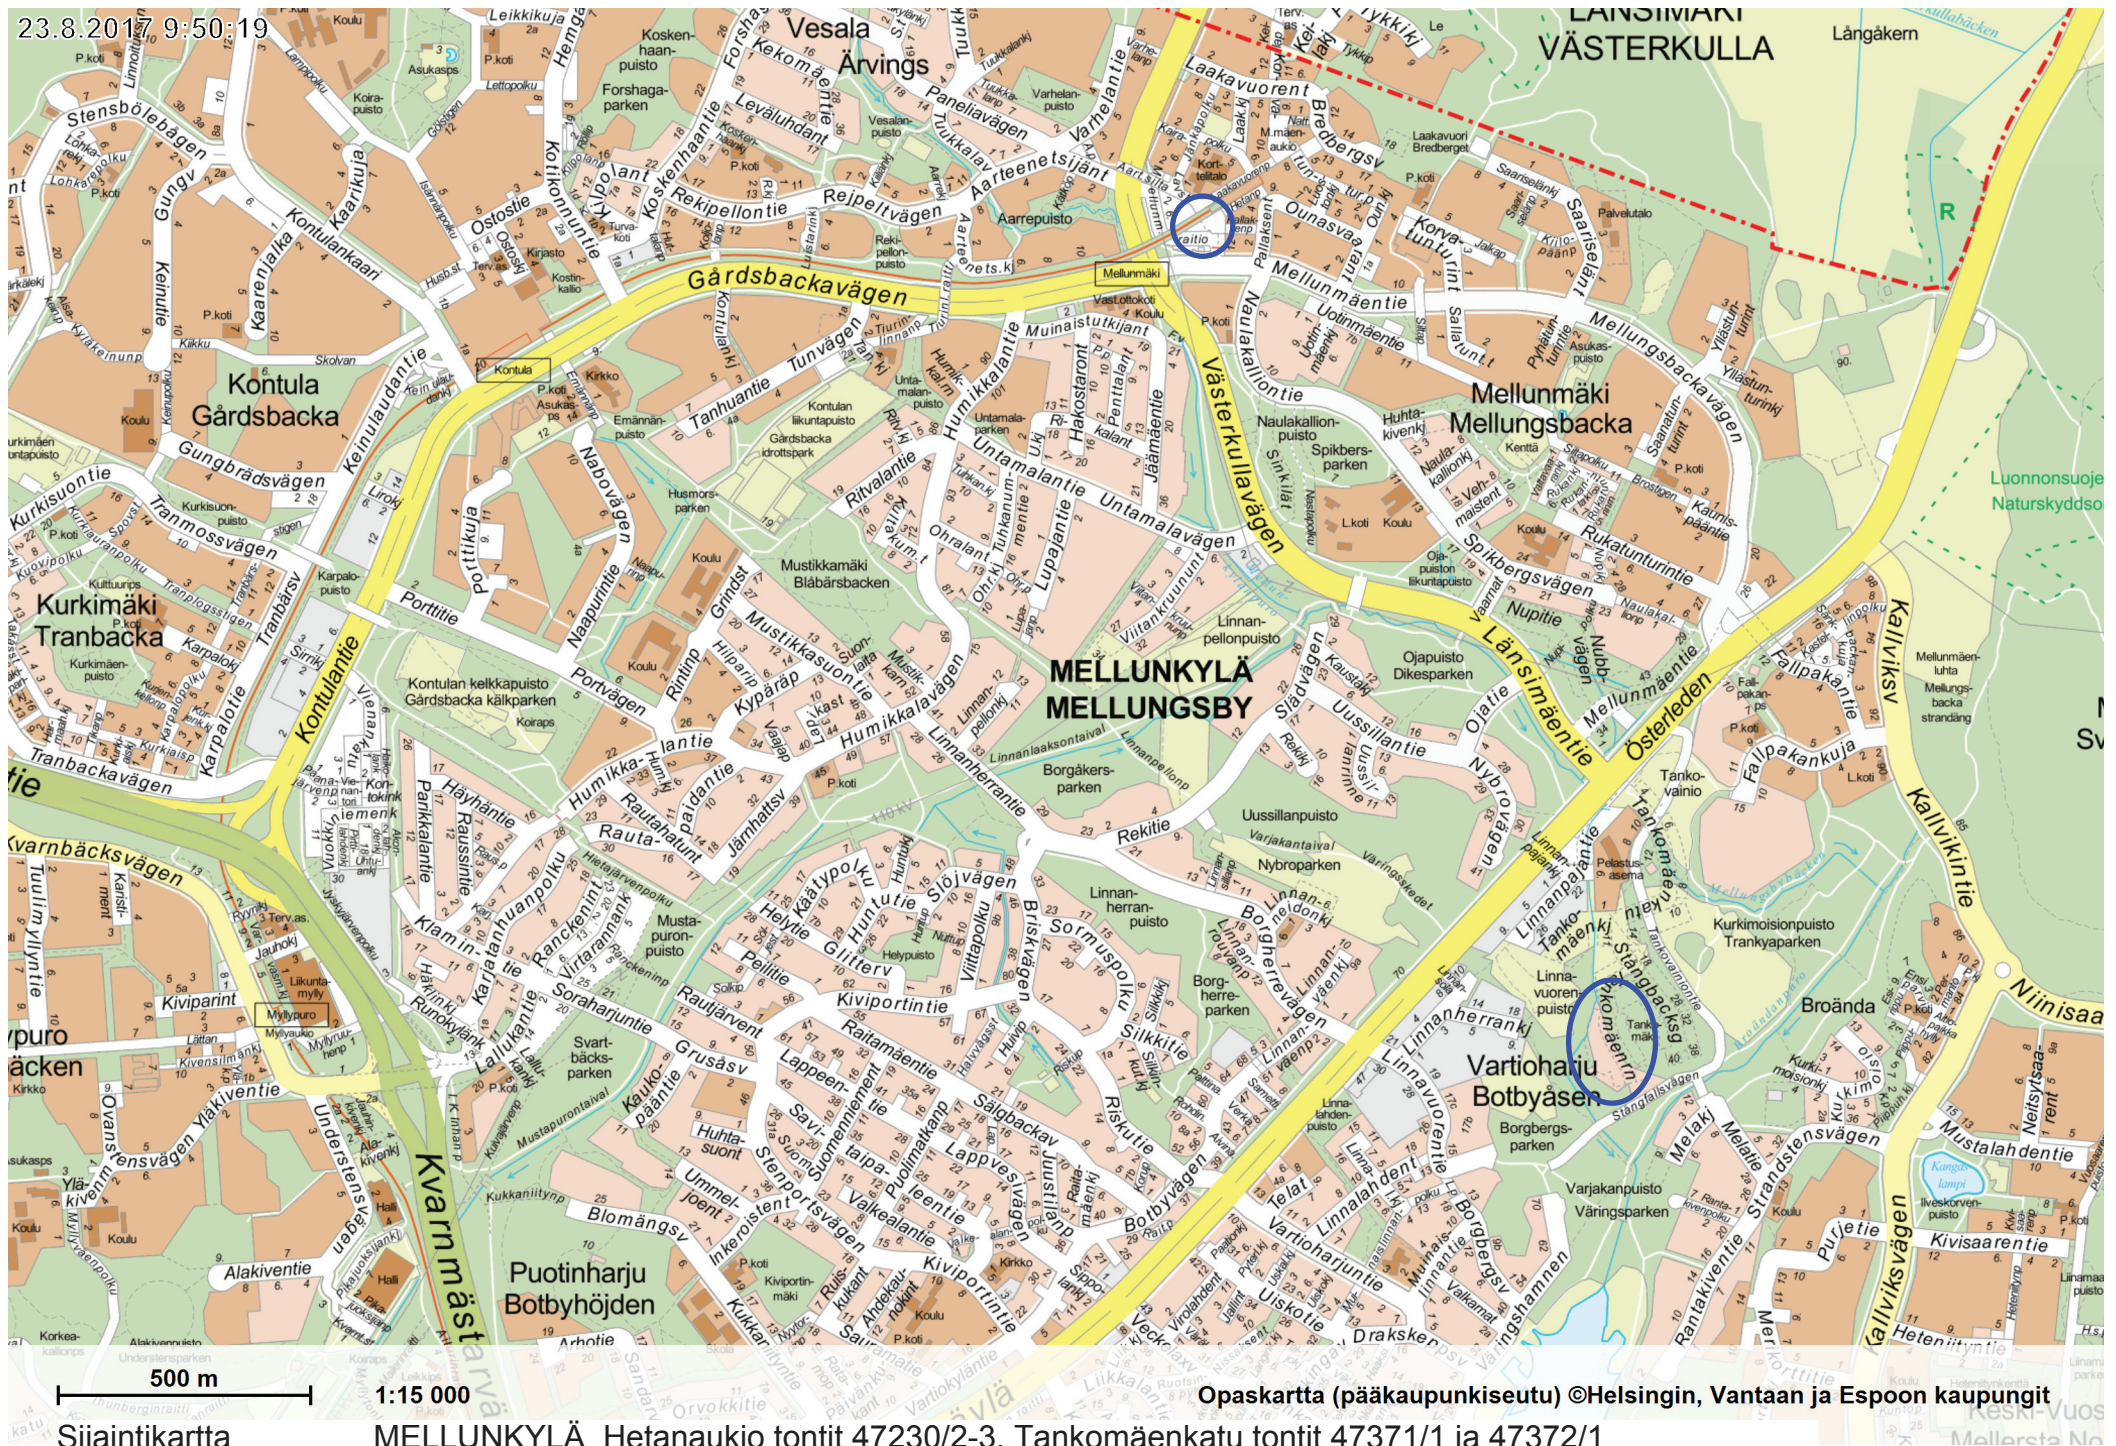

Sijaintikartta

MELLUNKYLÄ Hetanaukio tontit 47230/2-3, Tankomäenkatu tontit 47371/1 ja 47372/1