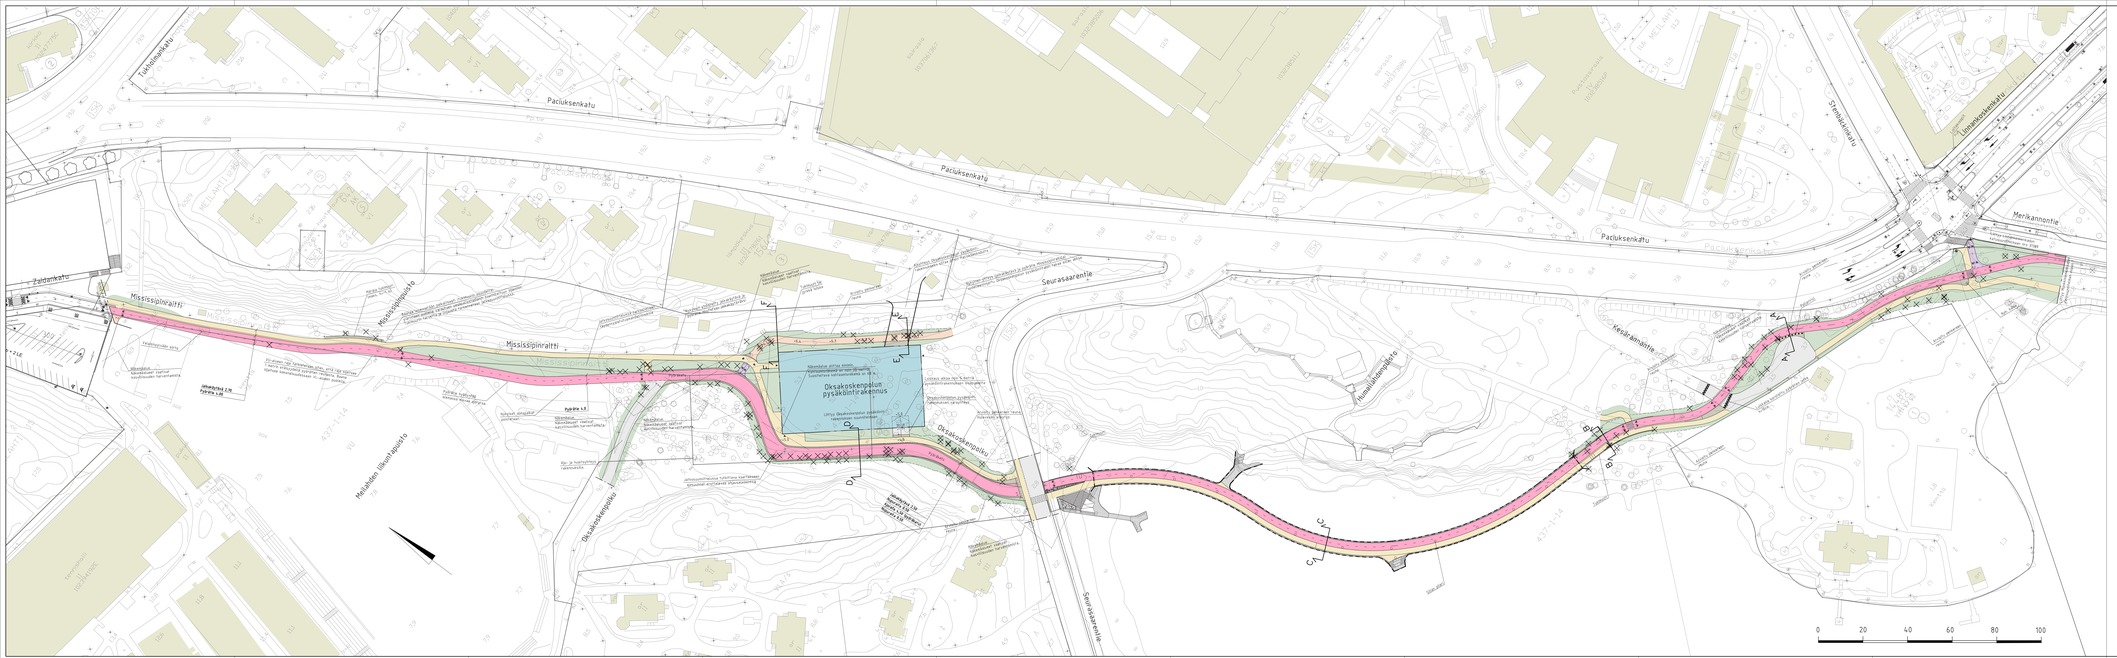
Tuulimyllynkatu
Paciuksenkatu
Paciuksenkatu
Paciuksenkatu
Paciuksenkatu
Paldanintie
Mississippinraitti
Mississippipolku
Mississippinraitti
Seurasaarentie
Seurasaarentie
Oksakoskenpolku
Oksakoskenpolku
Oksakoskenpolku
Oksakoskenpolku
Oksakoskenpyöräilysilta
Oksakoskenpolun pysäköintirakennus
Huvilaitanenpolku
Keskiaikmäntie
Merikannontie
Stenbäckinkatu
Linnankoskenkatu
Mellahden liikuntapaikka
Kaupunginosa 437-114
Kaupunginosa 437-114
Kaupunginosa 437-114

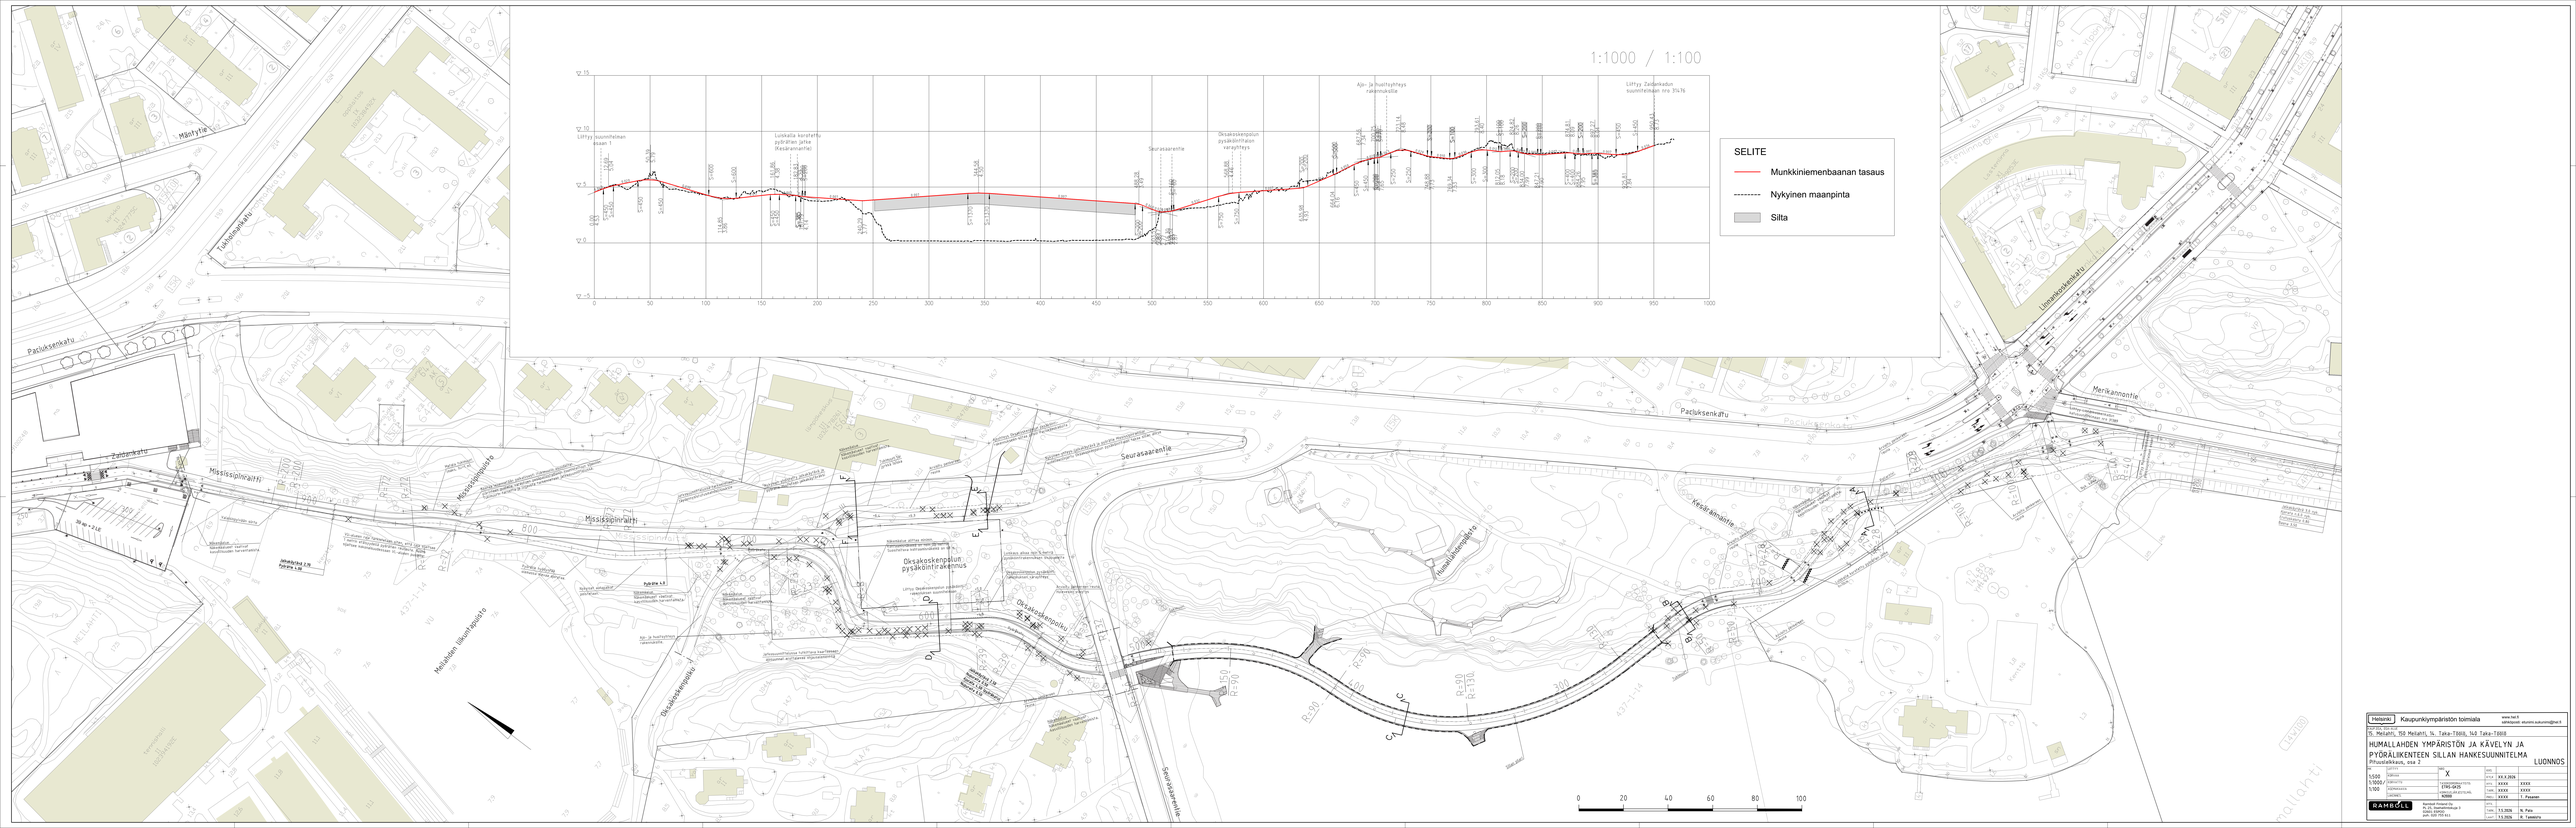

Helsinki	Kaupunkiympäristön toimialaa	www.hel.fi sähköpost: etunimi.sukunimi@hel.fi	
Suunnittelukohde Ts. Meilahti, 150 Meilahti, 1k. Taka-T8818, 140 Taka-T8818			
HUMALLAHDEN YMPÄRISTÖN JA KÄVELYN JA PYÖRÄLIIKENTEEN SILLAN HANKESUUNNITELMA Pituusleikkaus, osa 2			LUONNOS
1:500 1:1000/ 1:100	SUUNNITTELUVAIHE: X LYHENNYSMERKINTÄ: ETRS-GK25 KORKEUSJÄRJESTELMÄ: N2000	PVM: XX.X.2026 PIIR.: XXXX XXXX TARK.: XXXX XXXX HYV.: XXXX T. Paasonen	
RAMBOLL	Ramboll Finland Oy PL 25, Jätkäsaarenkuja 3 00240 HELSINKI puh. 020 755 611	PIIR.: 13.2026 N. Pale TARK.: 13.2026 N. Tamkoria	