




LEIKKAUS A-A, 1:200

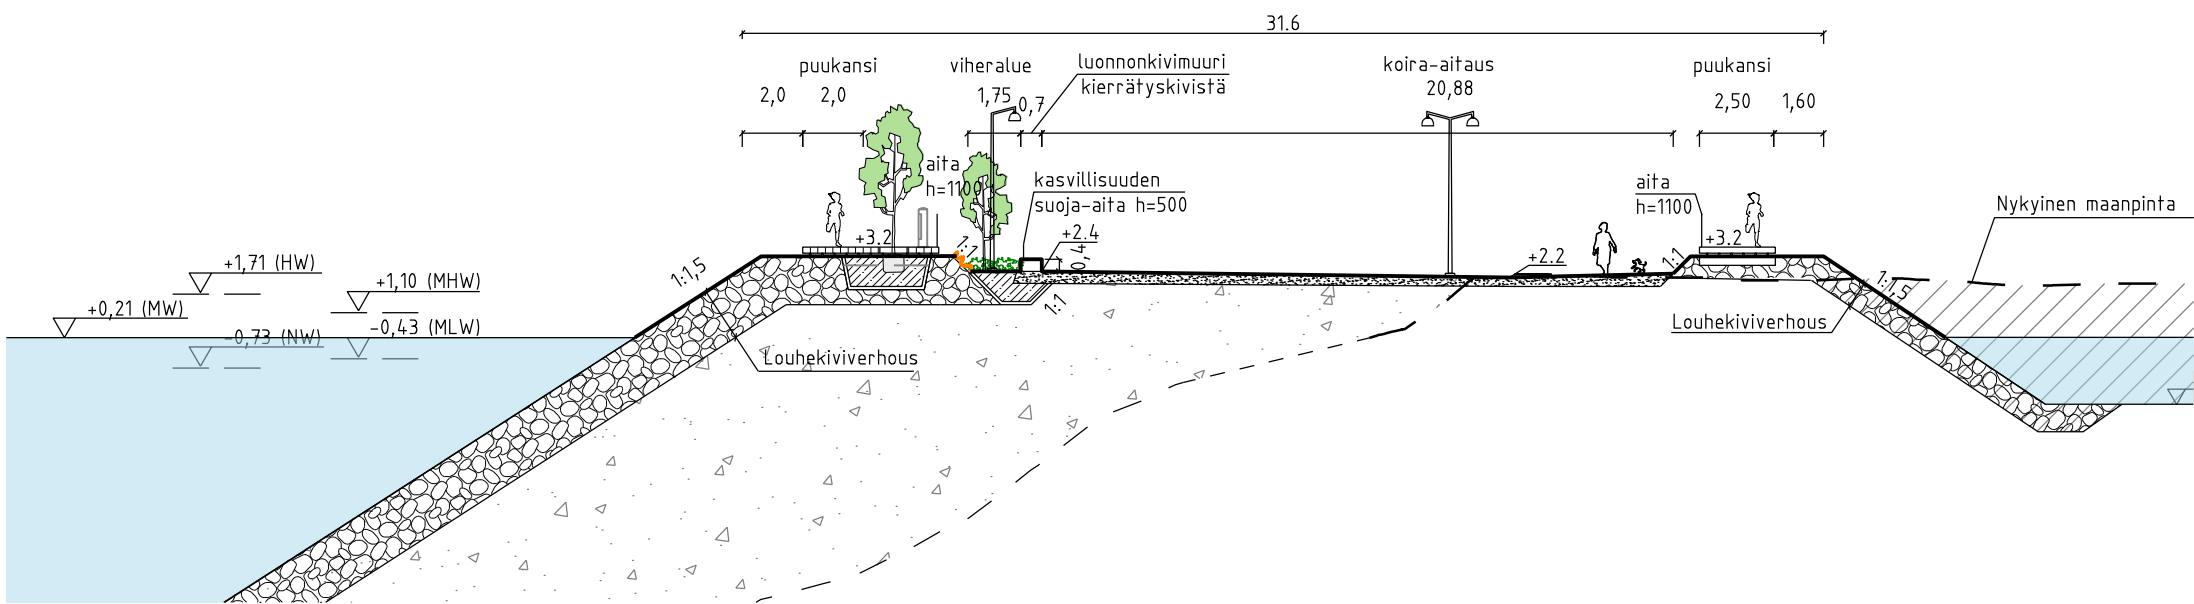

LEIKKAUS B-B, 1:200

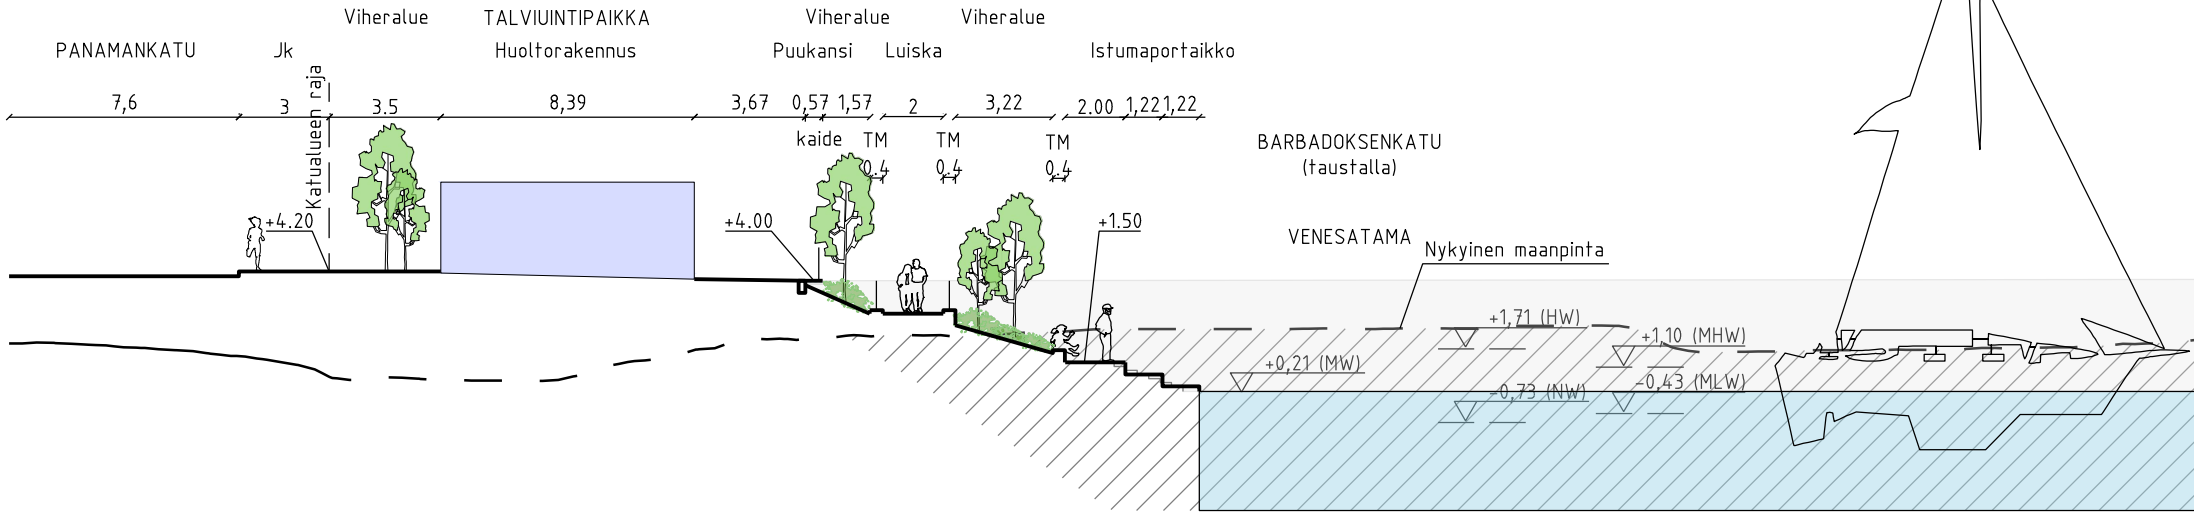


LEIKKAUS C-C, 1:200

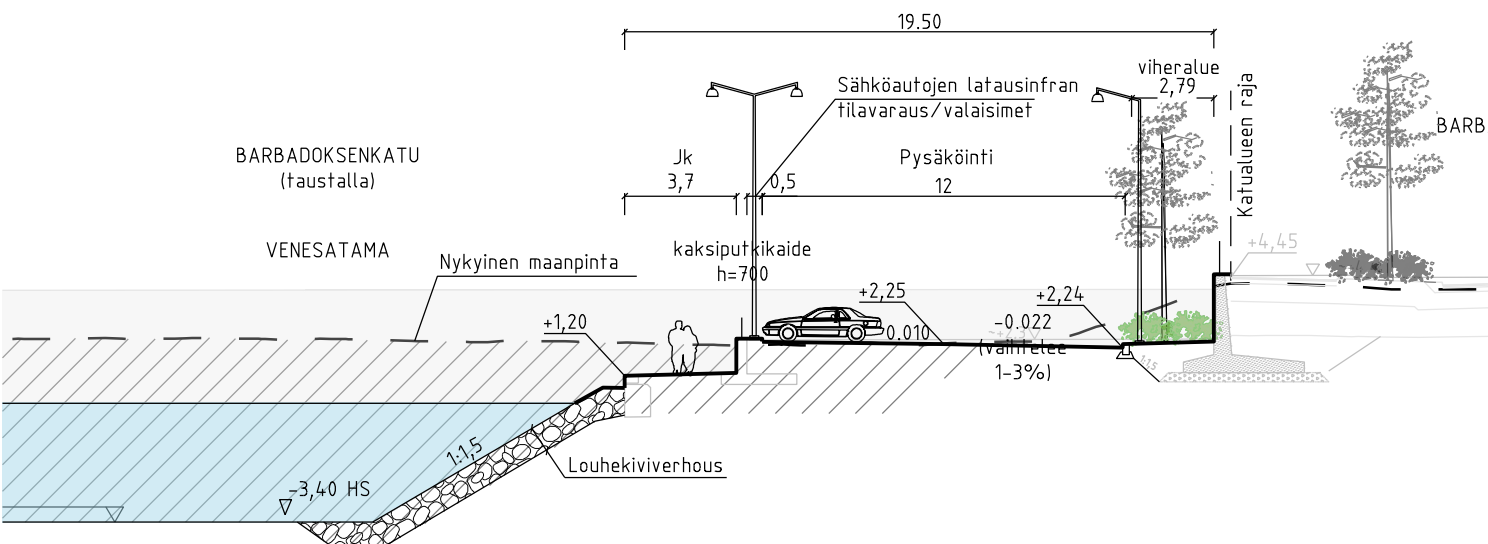

PIIRUSTUSMERKINNÄT

- Suunnitelmanraja
- Istutettava kasvillisuus
- Istutettava havupuu (21kpl)
 - Istutettava lehtipuu (72kpl)
 - Istutettava lehtipuu puutasolla (3kpl)
 - Istutettava lehtipuu ja juuristoritiä (3kpl)
 - Nurmi
 - Niitty
 - Istutettava matala lehtipensas
- Uudet päällysteet
- Graniittinen pikkunoppakivi, harmaa
 - Graniittinen isonoppakivi, harmaa, nurmisaumalla
 - Luonnonkivilaatta, vaalea
 - Louhekiviverho / järjestetty kiviheitoke
 - Puupinta
 - Koira-aitauksen sorapäällyste
 - Kivituhka
 - Luonnonkivitaso, eri kokoiset ja väriset tasokivet
- Uudet kalusteet, varusteet, rakenteet ja korkeusasema
- Reunatuki V220h, luonnonkivi, punainen
 - Reunatuki, madallettu/luiskattu, luonnonkivi, punainen
 - Reunatuki, upotettu, luonnonkivi, punainen
 - Betonimuuri
 - Luonnonkivimuuri, punainen
 - Luonnonkivimuuri, punainen, puinen istuintaso
 - Luonnonkivimuuri, kierrätyskivet, eri värejä
 - Luonnonkiviportaat, punainen
 - Talviuintipaikan betoniportaat ja tasanne
 - matala, 2-putkikaide ja suojakaide, Helsingin tyyppikaide
 - Kevyen liikenteen kaide, käsijohde/pinnakaide
 - Vajajärven/putkikaide, valaistu, korkeus 1.1 m
 - Koira-aitauksen aita, kolmilanka-aita, korkeus 1.8 m, tumman harmaa
 - Koira-aitauksen käyntiportti ja huoltoportti, tummanharmaa
 - Kasvillisuuden suojaa-aita, tummanharmaa, malli matala A8
 - Aurinkotuoli, puuta, kahden istuttava
 - Penkki, puu/teräs
 - Tuoli, puu/teräs
 - Roska-astia
 - Syväkeräyssäiliö
 - Pöytäline
 - VARAUS Sataman jätehuolto, sähköpääkeskukset
 - City WC
 - Hiekoitushiekkalaatikko

- Yksittäiskivi
- Pelastusvene (2kpl)
- Pelastuspylväs (10 kpl)
- Vesipiste (16 kpl)
- Laituriportti
- Turvatiikkaat (27 kpl)
- Infotaulu (3kpl)
- Suunniteltu rakennus
- Vesialue
- Valaisin

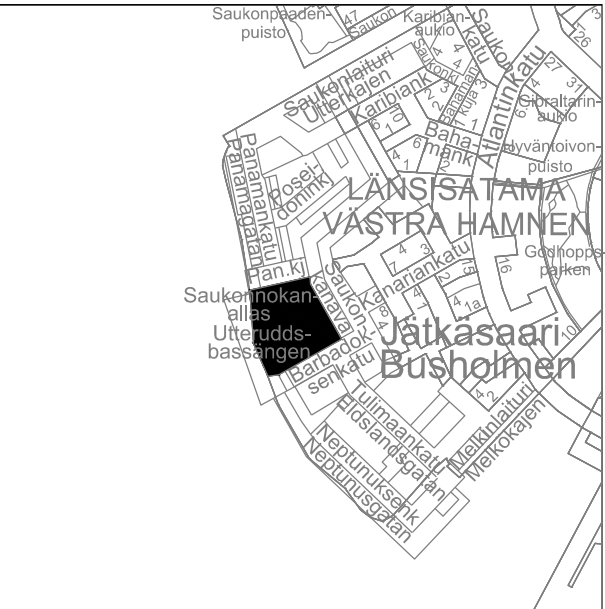

Helsinki		Kaupunkiympäristön toimiala		www.hel.fi sähköposti: etunimi.sukunimi@hel.fi	
KAUP.O.SA, OSA-ALUE					
20. Jätkäsaari					
SAUKONNOKANALLAS					
Yleisten alueiden suunnitelma					
MK	LIITTYY	NRO			
1:500	KORVAA	VI06485/1	KYLK		
1:200	KORVATTU		HYV.	28.10.2025	Jussi Luomanen
	ASEMAKAAVA 12270, 12500		TARK.	28.10.2025	Katriina Arrakoski
	LIKKENES.	KORKEUSJÄRJESTELMÄ: N2000	PROJ.	28.10.2025	Petra Rantalainen
RAMBOLL		Ramboll Finland Oy PL 25, Itsehallintokuja 3 02601 ESPOO puh. 020 755 611	HYV.	28.10.2025	A-K. Nuotio
			TARK.	28.10.2025	Toni Talvinen
			LAAT.	28.10.2025	Jutta Juuti