


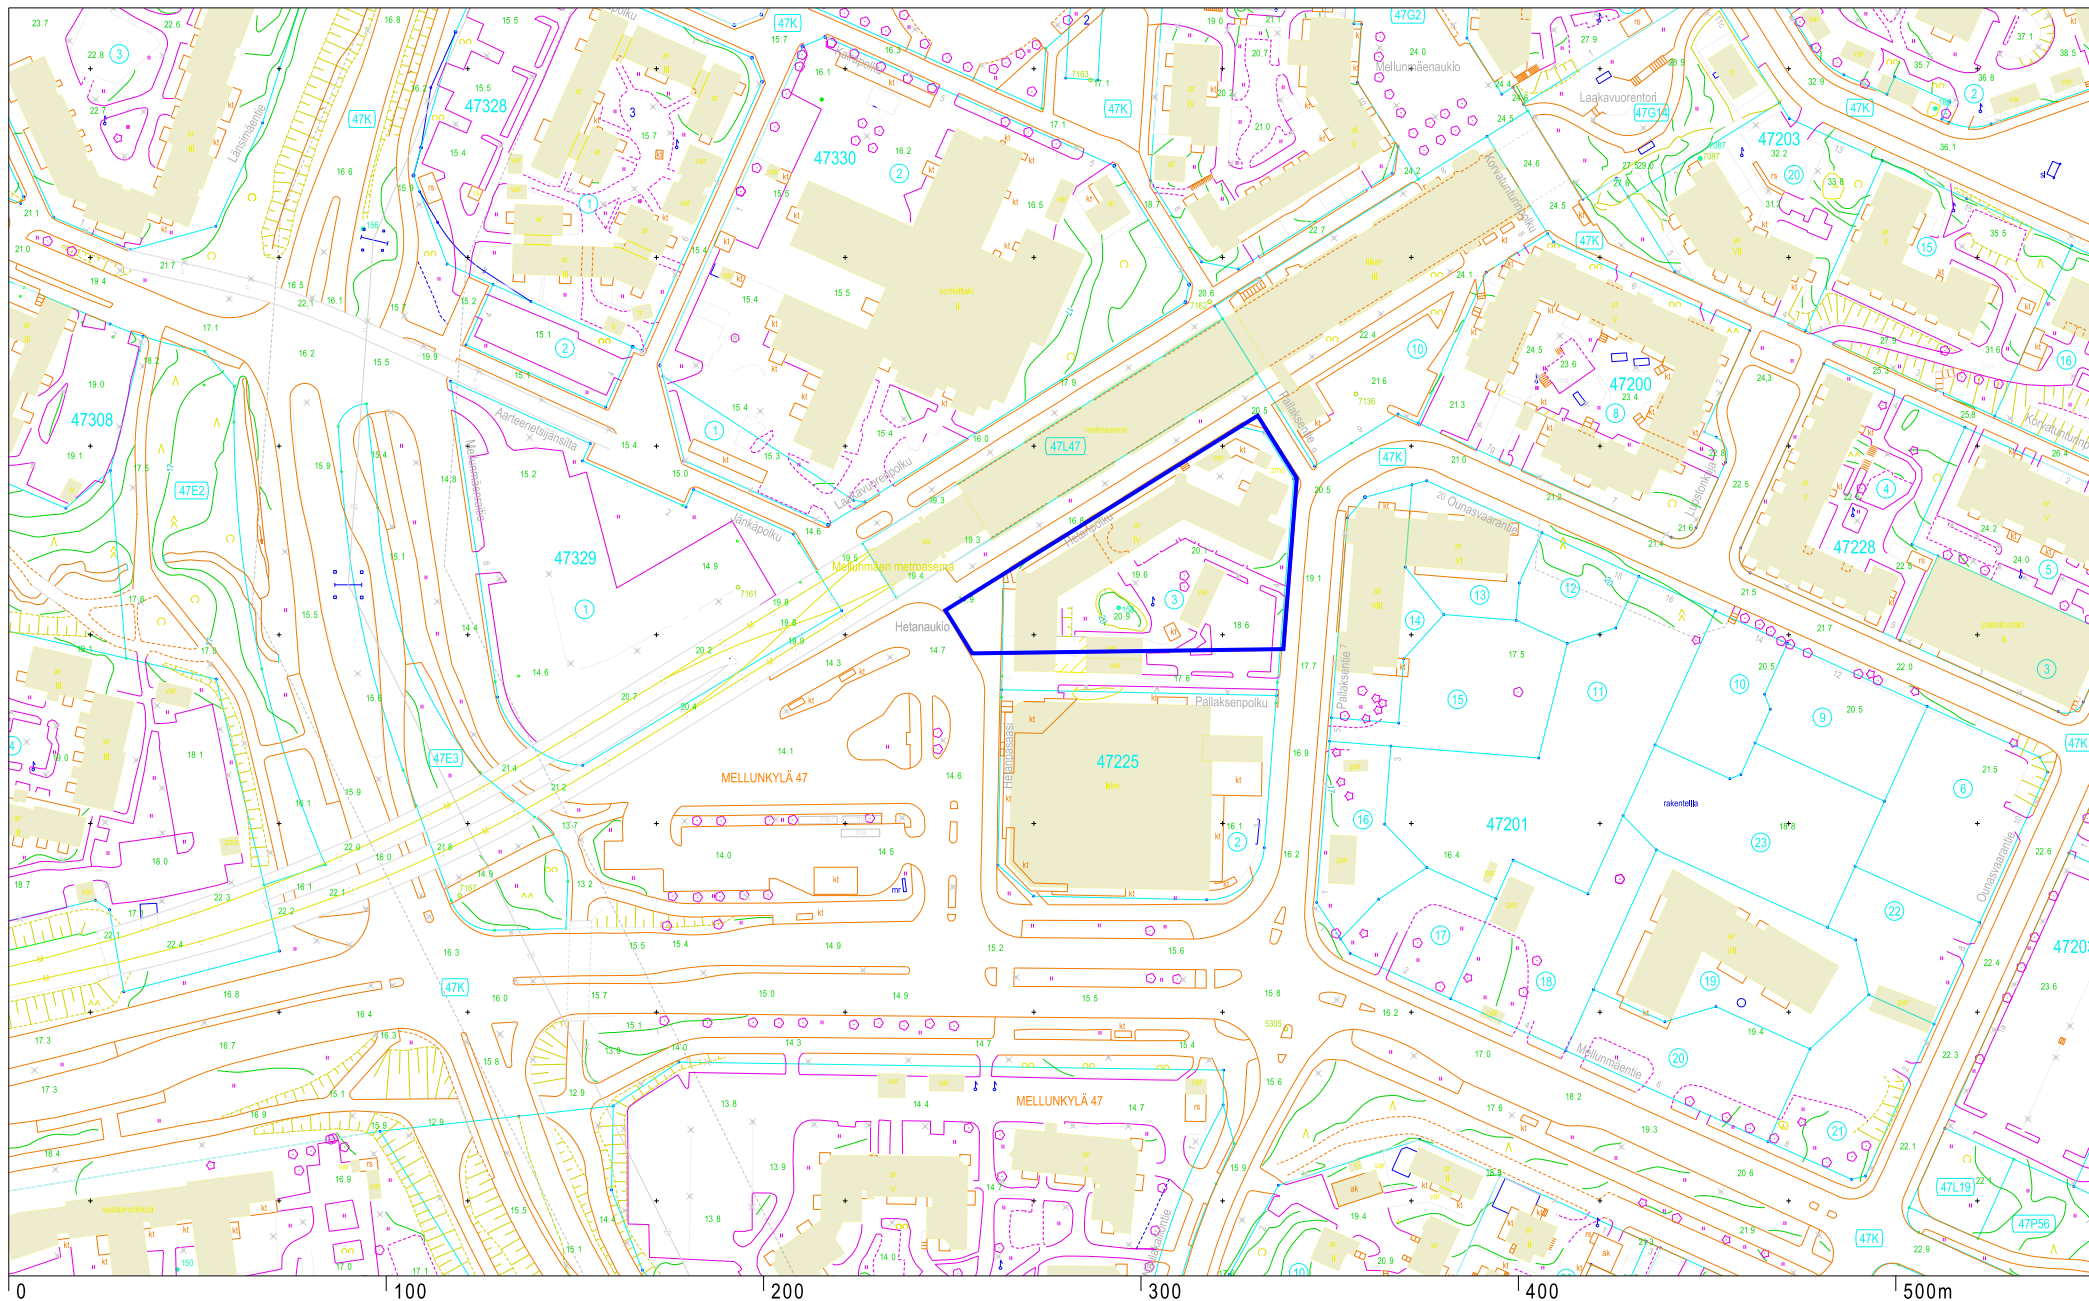

Sijantikartta
Mellunmäen keskus
Kilpailualue ALP-tontti 47225/5

Helsingin kaupunki
Asemakaavoitus