






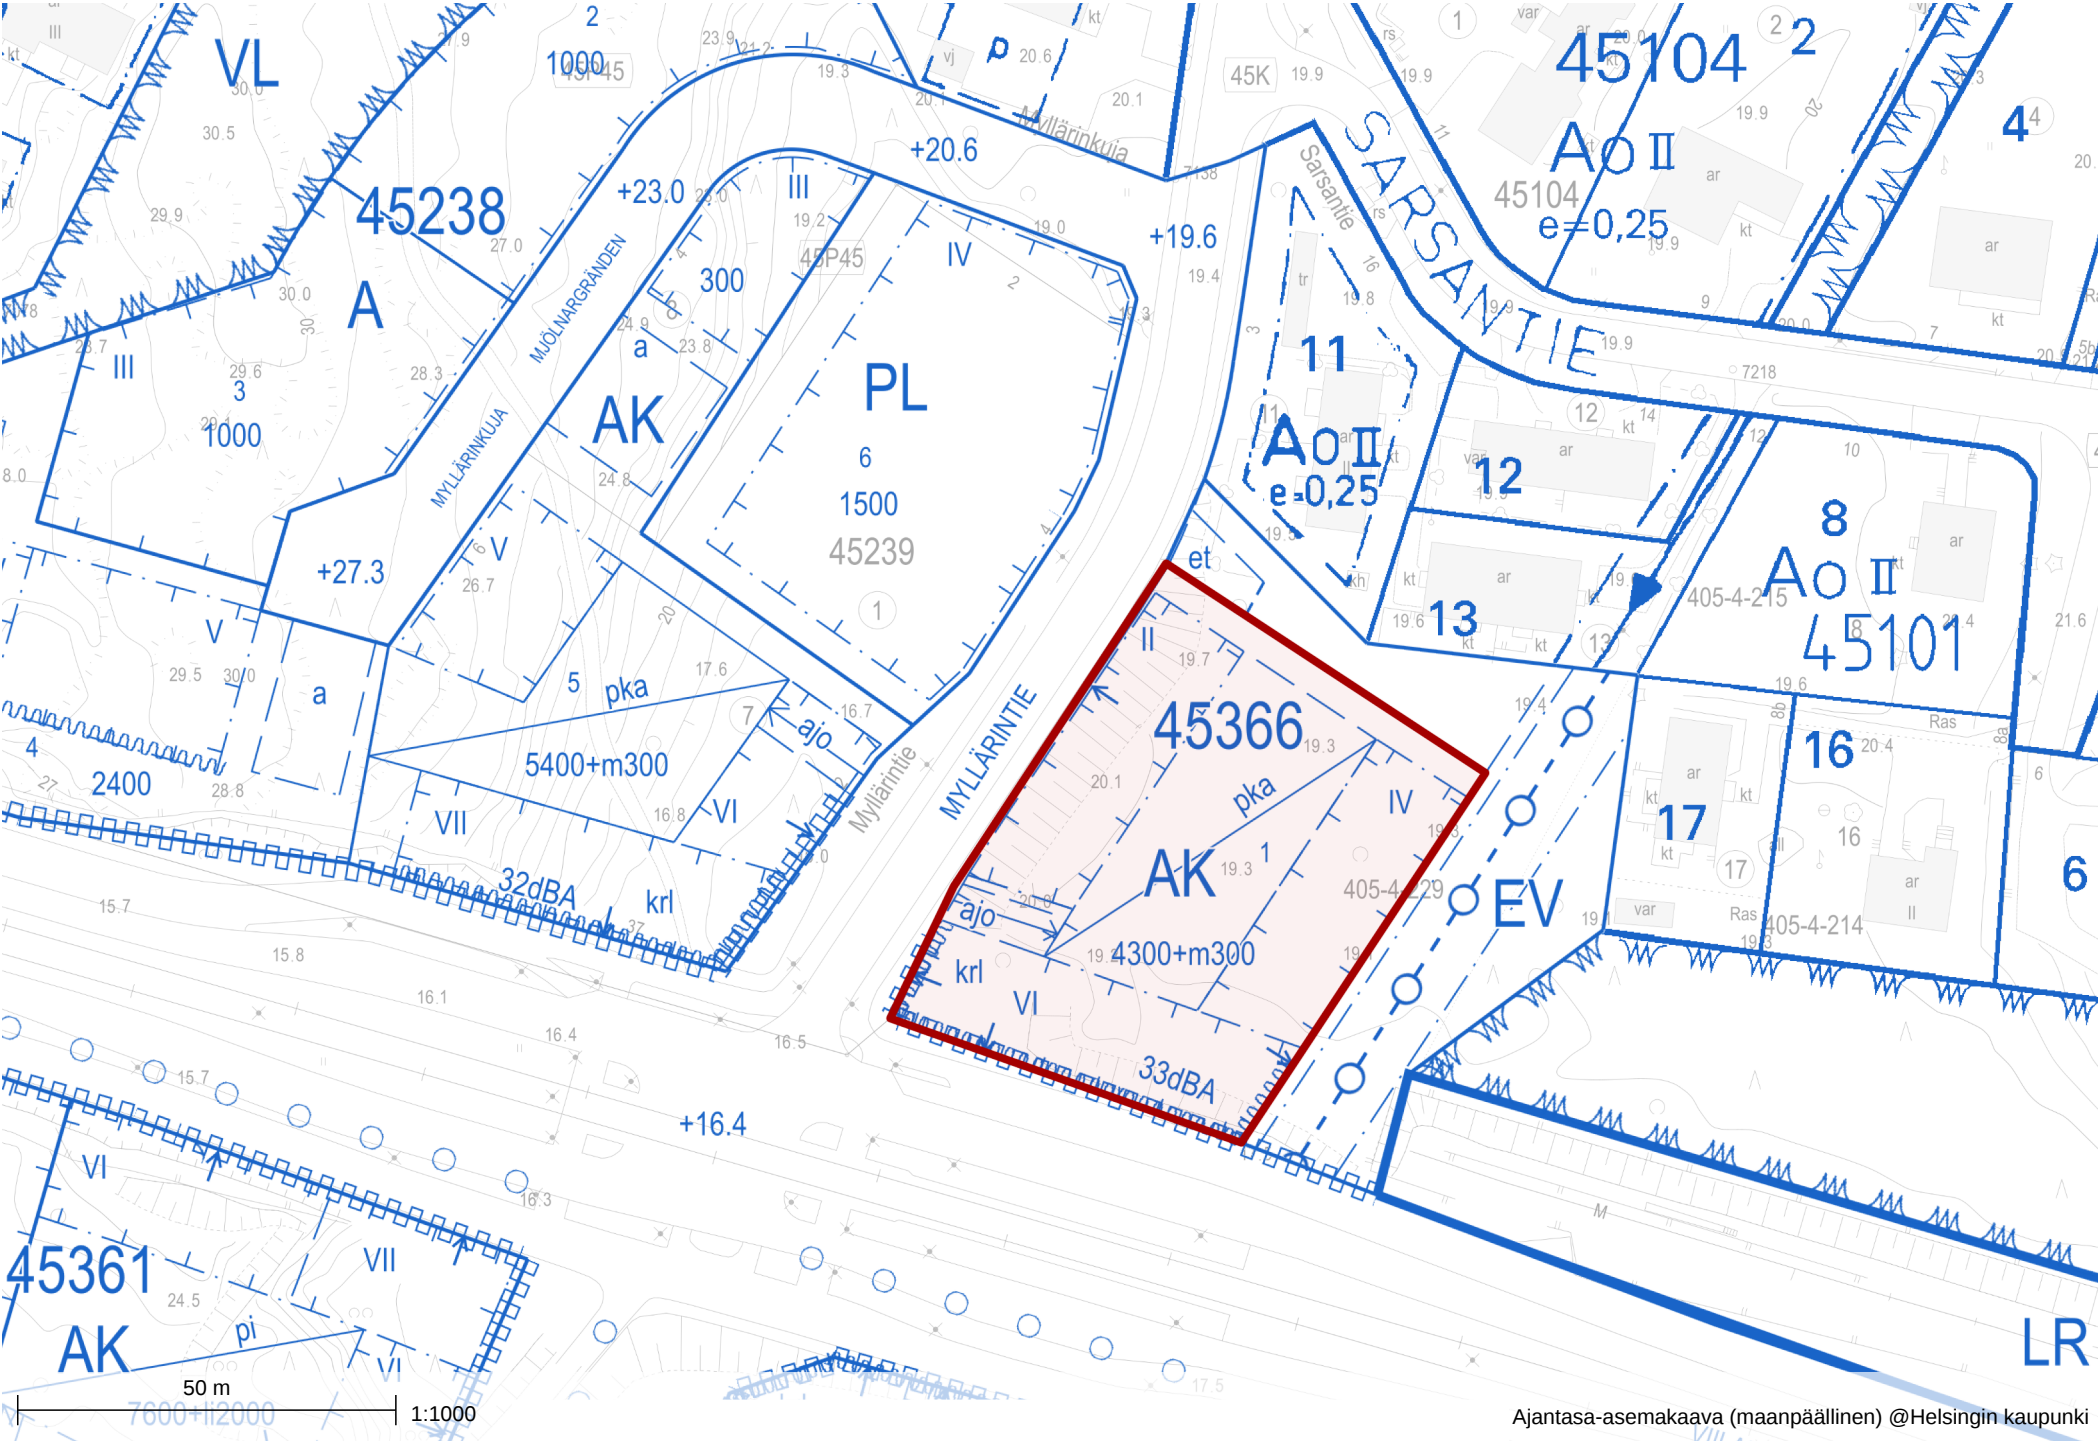

45. Vartiokylä, Myllärintie.
Asemakaavan nro 12550 mukainen tontti 91-45-366-1.

Kiinteistö

Mittakaava:
1:500/A4



- tontti 91-45-366-1 noin 3227 m² kiinteistöstä 405-4-229

