



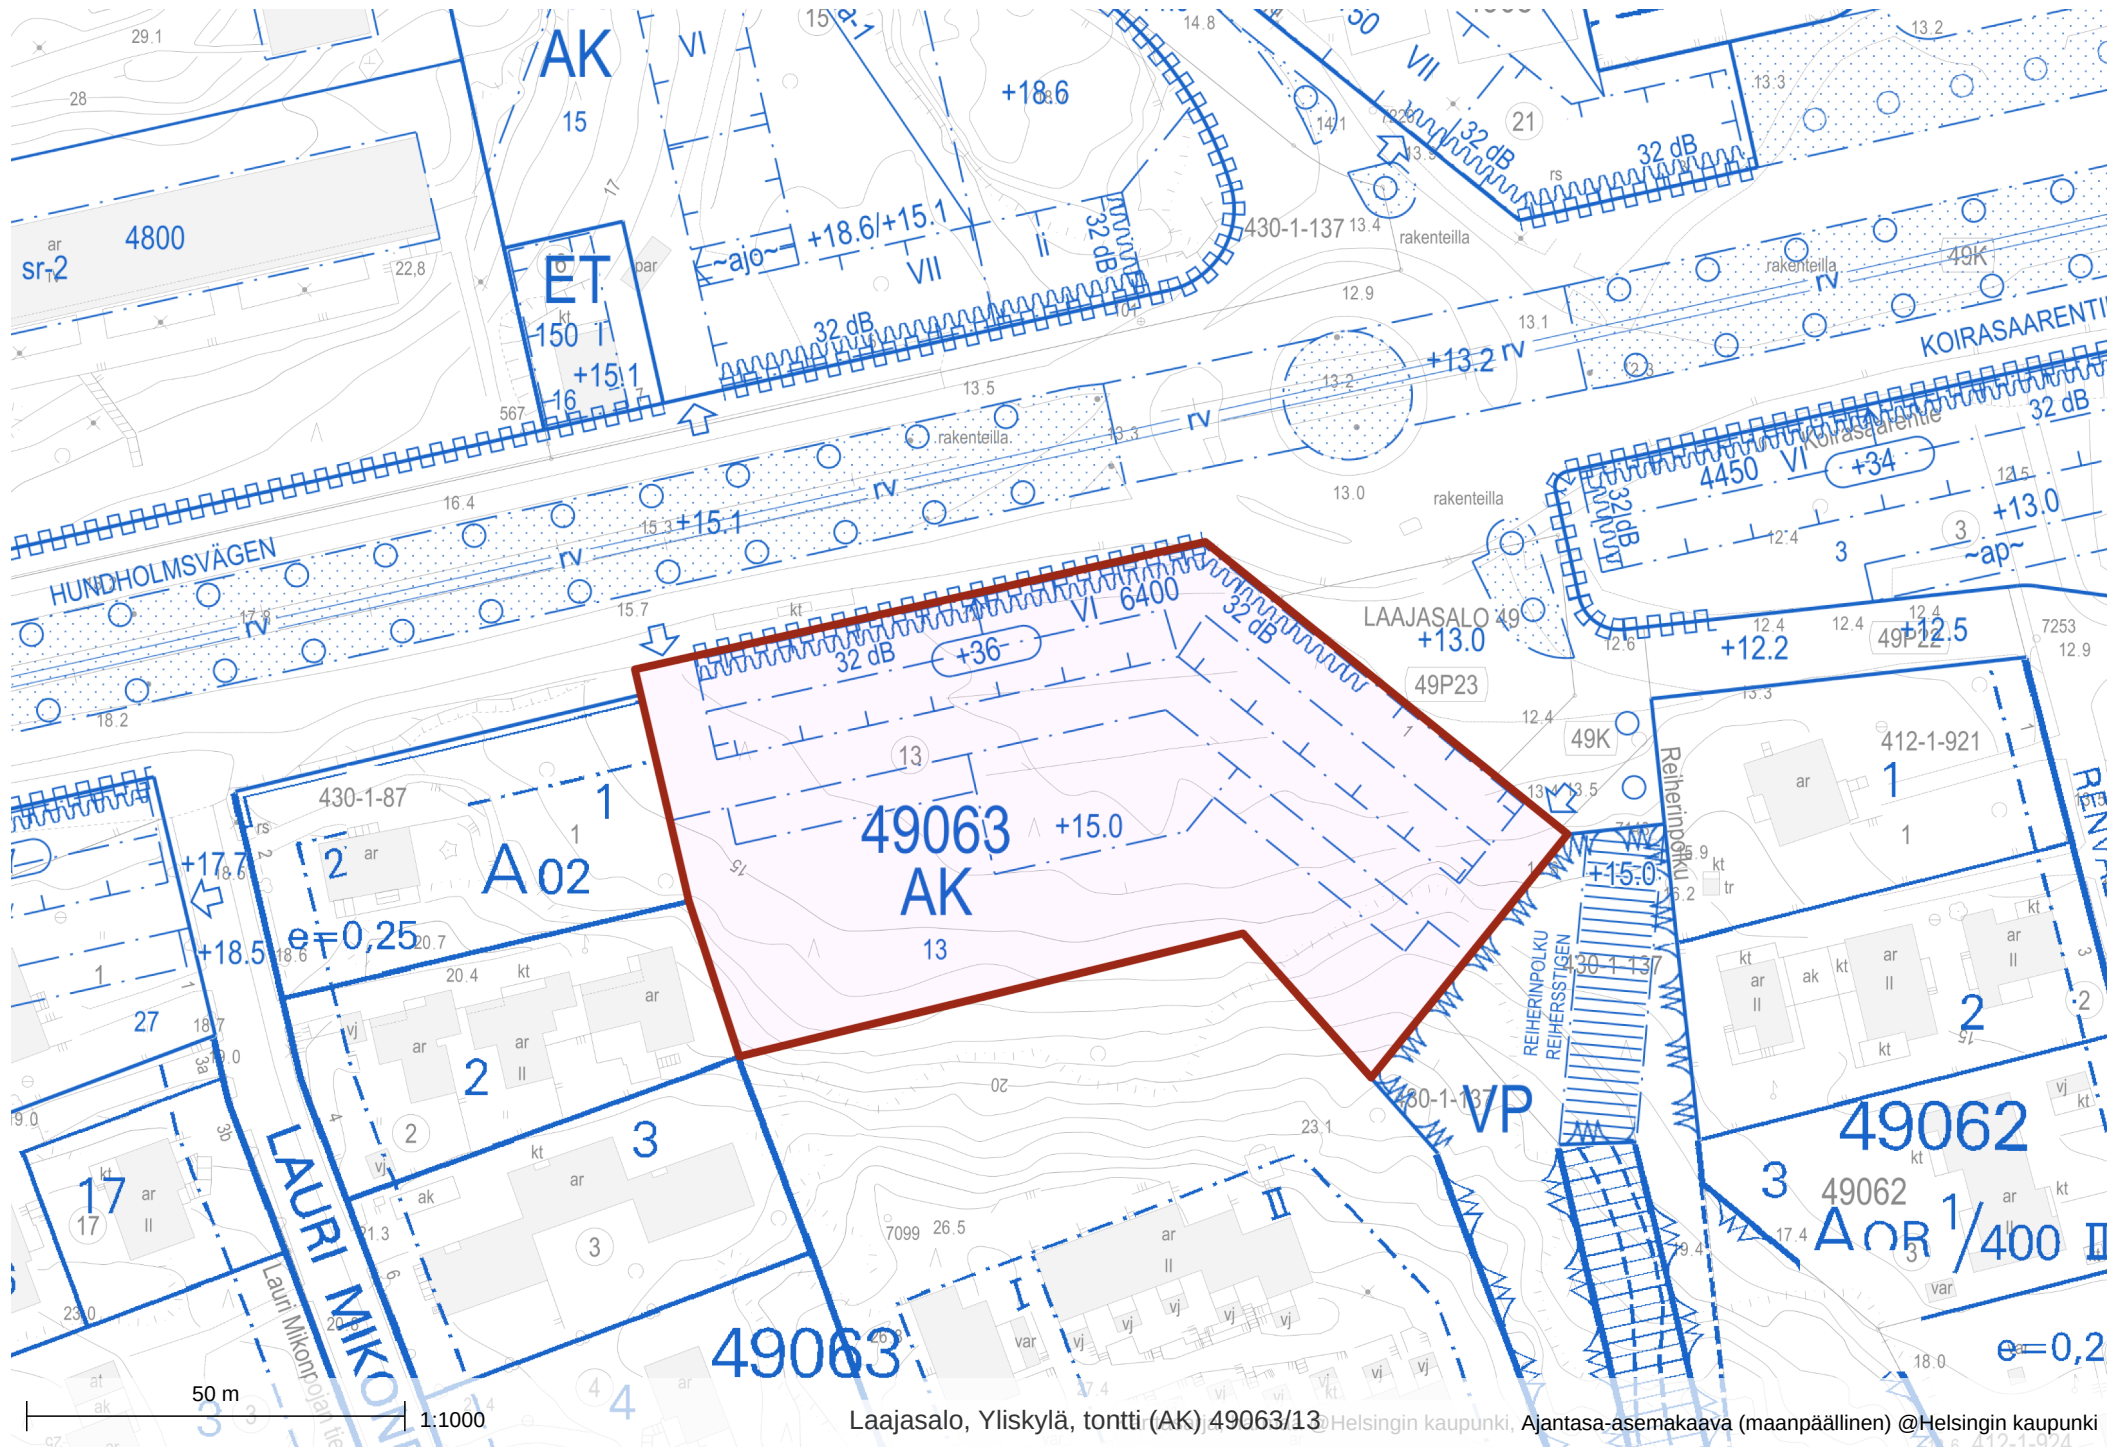



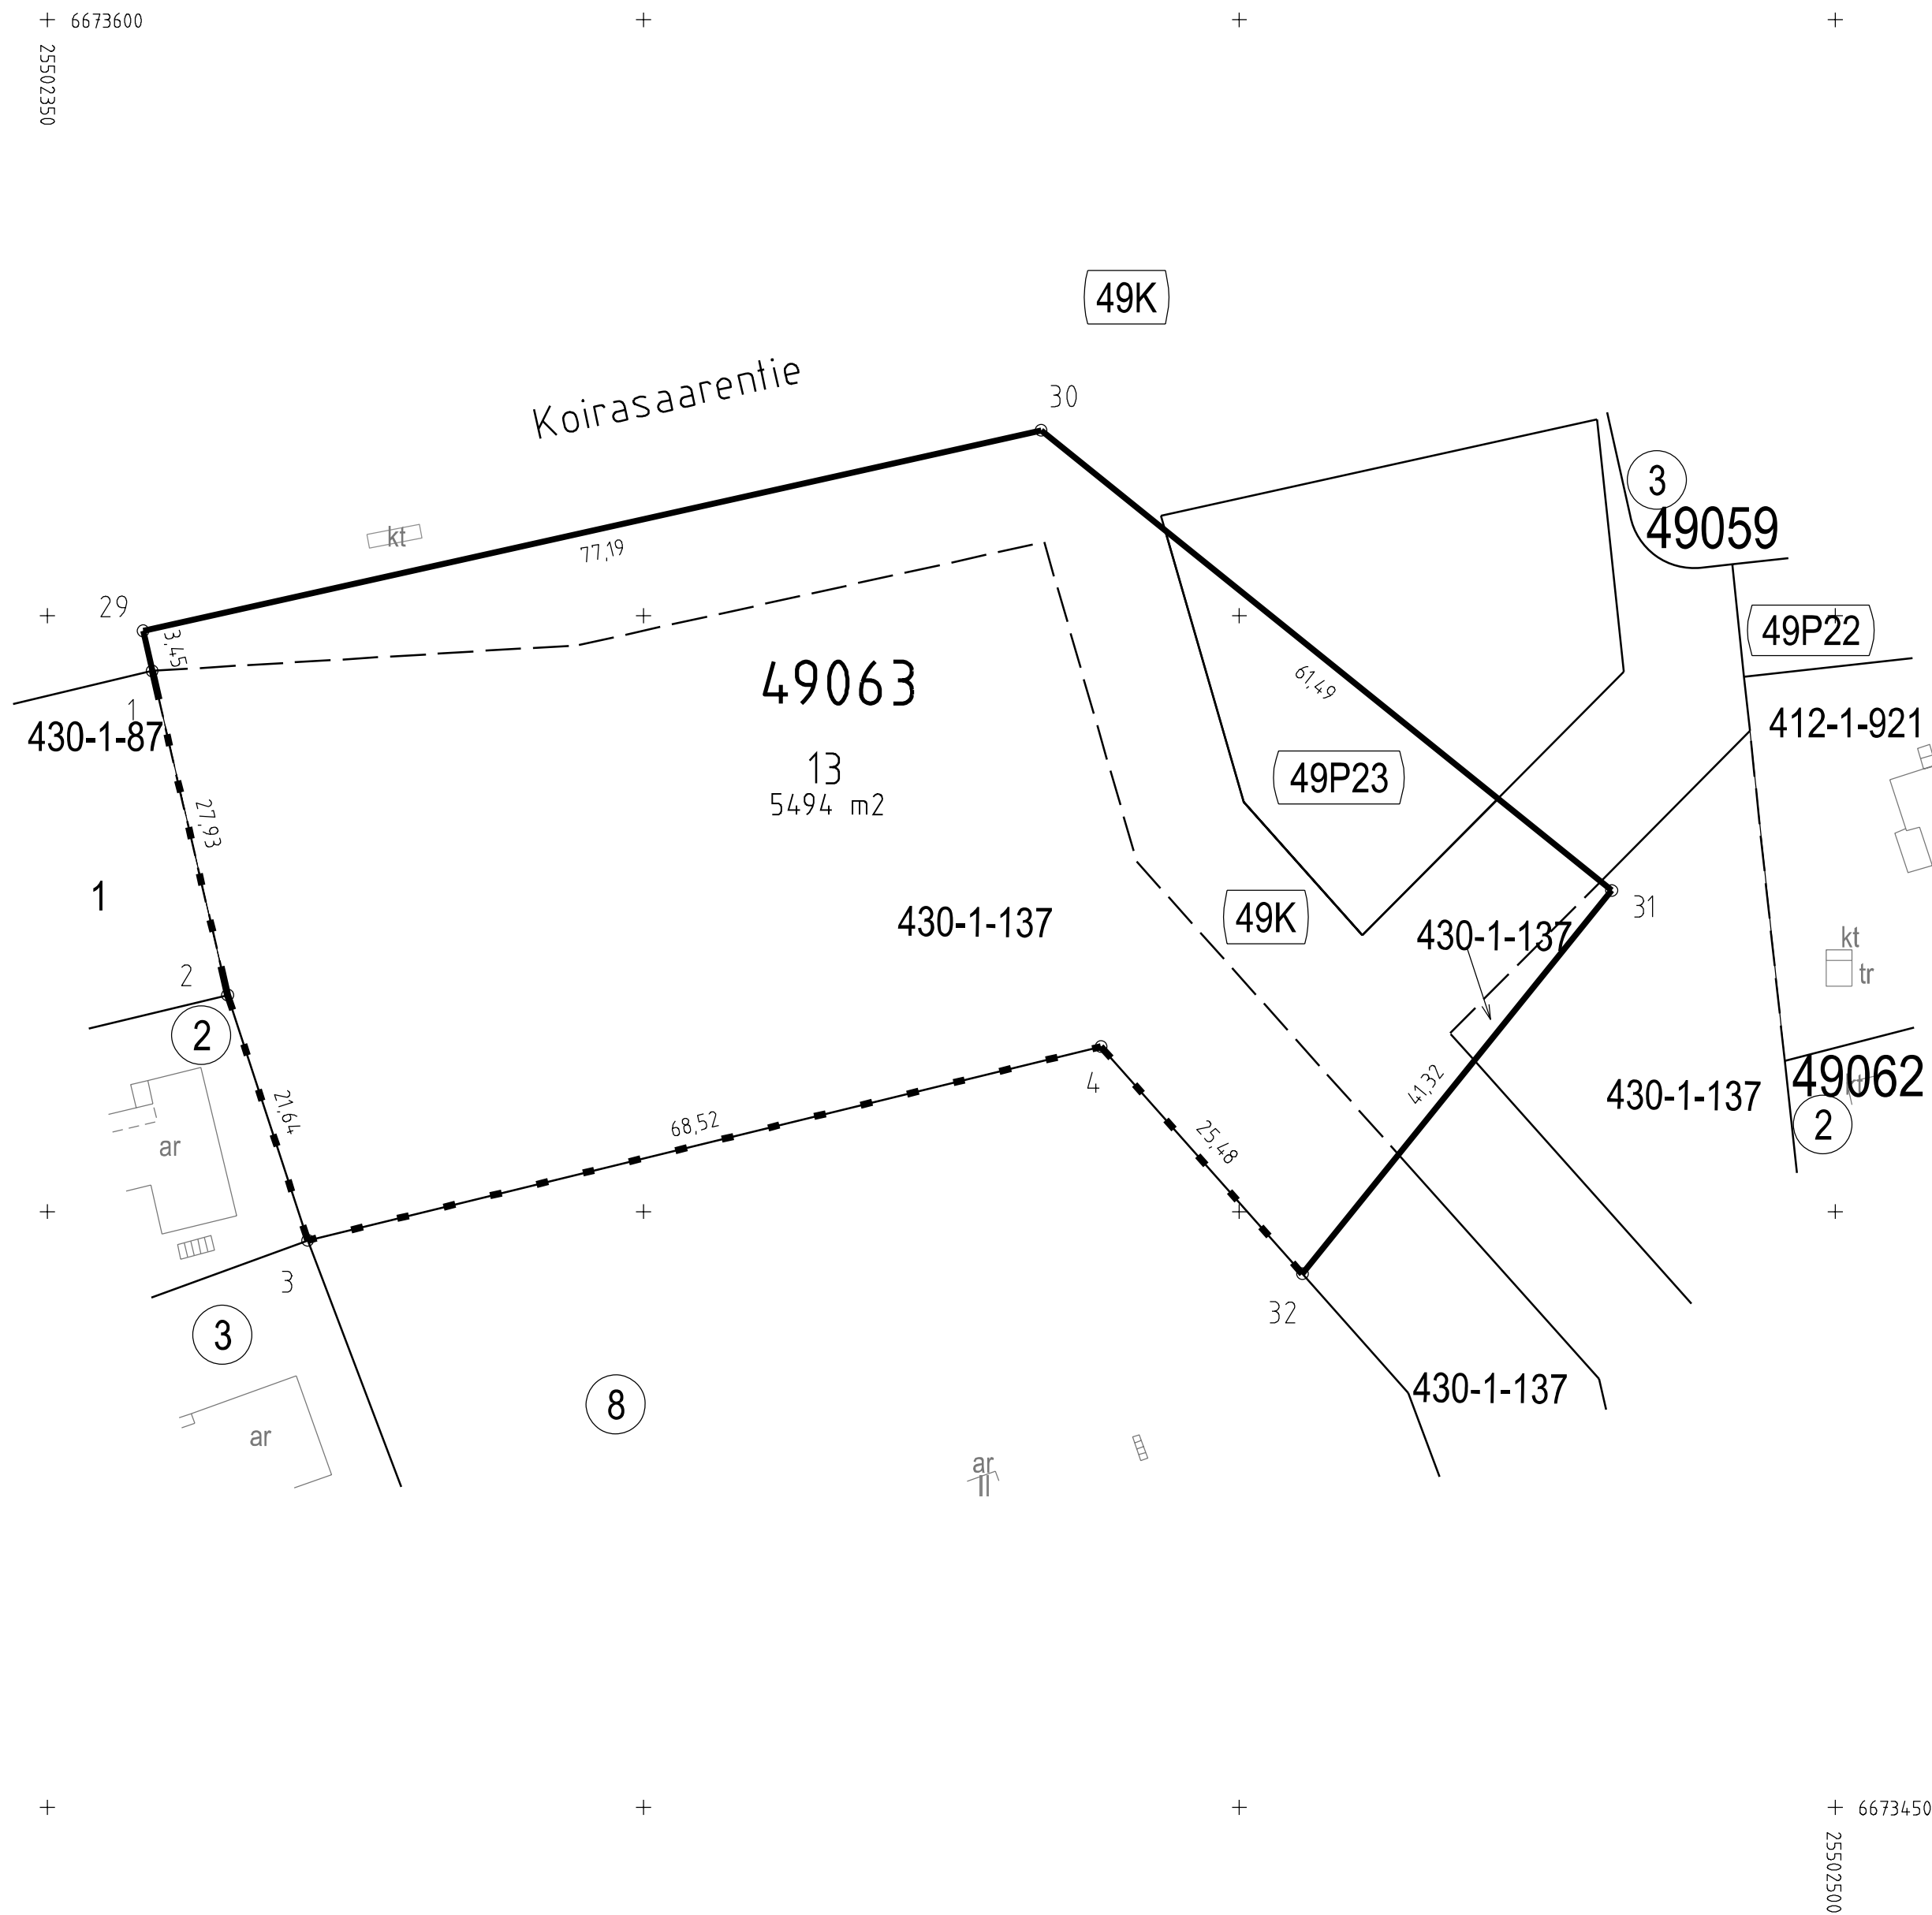

Tasokoordinaatisto / Plankoordinaatsystem:
ETRS-GK25
Korkeusjärjestelmä / Höjdsystem:
N2000

TONTTIJAKOKARTTA
TOMTINDELNINGSKARTA

1:500

HELSINKI
HELSINGFORS

TONTTIEN MUODOSTUMINEN - TOMTERNAS BILDNING

N:O	PINTA-ALAT / AREALER m²			KIINTEISTÖ / FASTIGHET MÄÄRÄALA / OUTBRUTET OMRÅDE	
	YHTEENSÄ SUMMA	KIINTEISTÖITÄIN ENL. FASTIGH.	MÄÄRÄÄLÖITTÄIN OUTBR. OMR. ILAK. YHTEINEN UPPHÄVT SAMF.		
13	5494	1401		91-49-9901-1	(49K)
		365		91-49-9903-23	(49P23)
		3728		91-430-1-137	TURHOLM

TONTTIJAKOALUEELLA VOI SIJAITA MAANALAISIA JOHTOJA

KOORDINAATTILUETTELO - KOORDINATFÖRTECKNING

PISTE PUNKT	Y	X	PISTE PUNKT	Y	X
1	25502358.786	6673545.365	29	25502358.035	6673548.731
2	25502365.118	6673518.162	30	25502433.374	6673565.548
3	25502371.828	6673497.583	31	25502481.235	6673526.947
4	25502438.387	6673513.848	32	25502455.293	6673494.783

TONTTIJAKO: TOMTINDELNING:		KORTTELI/TONTIT: 49063/13 KVARTER/TOMTER:
KAUPUNGINOSA/STADSDEL:		49. LAAJASALO/DEGERO
ASEMAKAAVA: STADSPLAN:		N:O 12548/17.2.2021
LASK: RÄKN: MRu	PIIRT: RIT: JKä	KARTTALEHTI: 673502 KARTBLAD:
KIINTEISTÖINSINÖÖRIN MÄÄRÄYKSESTÄ POHJAKARTAN HYVÄKSYI JA TONTTIJAON LAATI: GODKÄNT BASKARTAN OCH UPPGJÖRT TOMTINDELNINGEN FORORDNAD AV FASTIGHETSINGENJÖREN:		26.8.2025
TIIMIPÄÄLLIKKÖ: TEAMCHEF:		
		N:O 14242