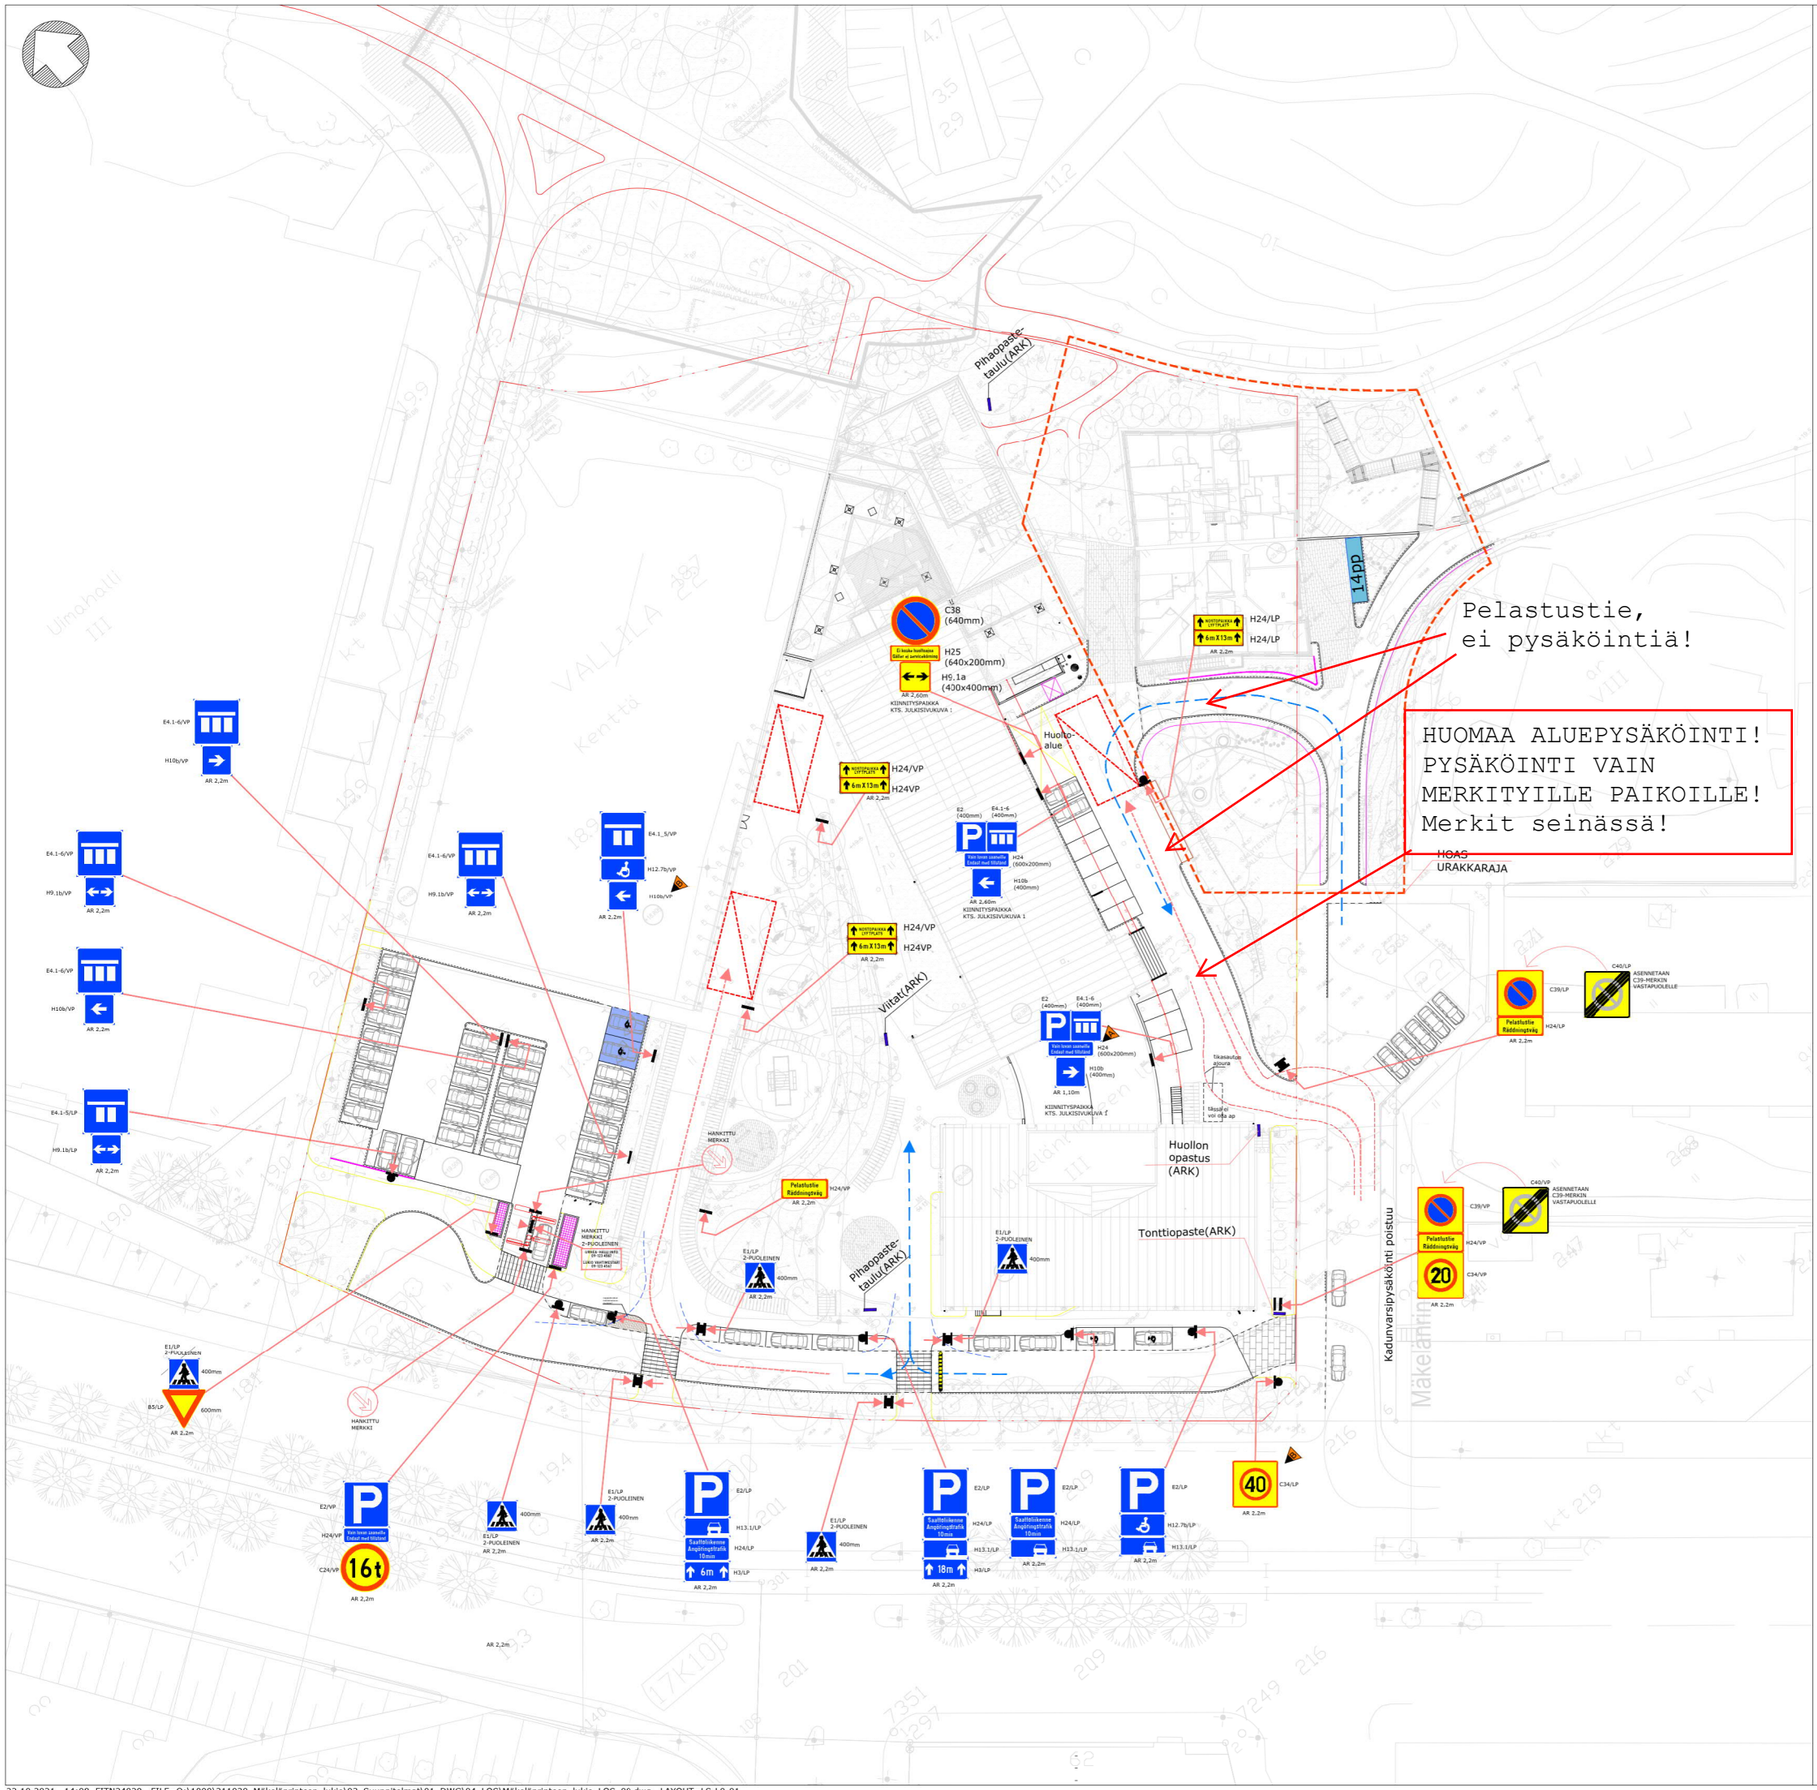

Määräluettelo

B5, 1kpl, R2
600x600 mm

C24, 1kpl, R1
640 mm

C38, 1kpl, R1
640 mm

C39, 2kpl, R1
600x600 mm

C40, 2kpl, R1
600x600 mm

E1, 6kpl, R2
400x400 mm

E2, 5kpl, R1
600x600 mm

E2, 2kpl, R1
400x400 mm

E4.1-5, 2kpl, R1
600x600 mm

E4.1-6, 2kpl, R1
400x400 mm

E4.1-6, 4kpl, R1
600x600 mm

H9.1a, 1kpl, R1
400x400 mm

H10b, 5kpl, R1
400x400 mm

C34, 1kpl, R1
600x600 mm

C34, 1kpl, R1
600x600 mm

H12.7b, 2 kpl, R1
600x300 mm

H13.1, 4 kpl, R1
600x200 mm

H3, 1kpl, R1
600x280 mm
TK100

H3, 1kpl, R1
600x280 mm
TK100

H25, 1kpl, R1
Ei koske huoltoajoa
Gäller ej servicekörning
640x200 mm
TK45

H9.1b, 3kpl, R1
400x400 mm

H24, 3kpl, R1
Pelastustie
Räddningsväg
600x250 mm
TK60

H24, 3kpl, R1
NOSTOPAIKKA
LYFTPLATS
600x200 mm
TK60

H24, 3kpl, R1
6m X 13m
600x200 mm
TK60

H24, 3kpl, R1
Vain luvan saaneille
Endast med tillstånd
600x200 mm
TK45

H24, 3kpl, R1
Saattoliikenne
Ängöringstrafik
10min
600x320 mm
TK60

AJOHIDASTE,1kpl
5000x420x50mm (PxLxK)

Liikennemerkkipylväät 13 kpl
Liikennemerkkijalustat 13kpl

MERKINTÖJEN SELITYKSET

AR	Alareunan korkeus
LP	Liikennemerkkipylväs kiinnitys
VP	Valaisinpylväs kiinnitys
S	Seinä kiinnitys
TK	Tekstin korkeus

LIIKENTEENOHJAUSLAITTEET

Opasteet ja liikennemerkit:

- Materiaali: Alumiini
- Kalvotyyppi: Kts. määräluettelo

MUITA HUOMIOITA:

- Valaisemattomat opasteet sijoitetaan valaisimien valokeilaan mahdollisuuksien mukaan.

- Opasteiden näkyvyys varmistetaan paikan päällä ennen kiinnitystä asentajan toimesta.

- Opasteiden kiinnitykessä on huomioitava, että liikennemerkkikalvoa ei saa puhkaista kiinnitysruuvilla

TYÖPIIRUSTUS

REV.	MUUTOS	RTK-TARK	PVM.
B	Päivitetty	TNg HHa	22.10.2021
A	Päivitetty	TNg HHa	30.9.2021

MÄKELÄNRINTEEN LUKIO JA URHEA-HALLI	PIIRUSTUSNUMERO LS-L0-01
LIIKENTEENOHJAUS	PÄIVÄMÄÄRÄ 30.3.2021
SAATTO, PYSÄKÖINTI JA HUOLTO	KOORDINAATTISTO ETRS-GK25
	KORKEUSJÄRJESTELMÄ N2000

SUUNNITTELIJA	Tu Nguyen	PAPERIKOKO A3
TARKASTAJA	Harri Haantio	
PROJEKTIPÄÄLLIKKÖ	Sauli Sarjamo	MITTAKAAVA 1:400