


Aulan toiminnot



- 1 Pääsisäänkäynti
- 2 Info/neuvonta
- 3 Lounge / odotus
- 4 Lukittavat lokerikot
- 5 Pressi- ja instaseinä
- 6 Taide / Helsinki-pienoismalli
- 7 Yleisö-wc:t
- 8 Sofiankadun sisäänkäynti
- 9 Vastaanottopisteet
- 10 Tapahtumanäytöt
- 11 Tapahtumatori
- 12 Mediaseinä
- 13 Tulevaisuusnäyttely
- 14 Vesikulma
- 15 Inva-wc ja vaipanvaihto
- 16 Yhteys ravintolaan
- 17 Monikäyttötilat
- 18 Naulakot

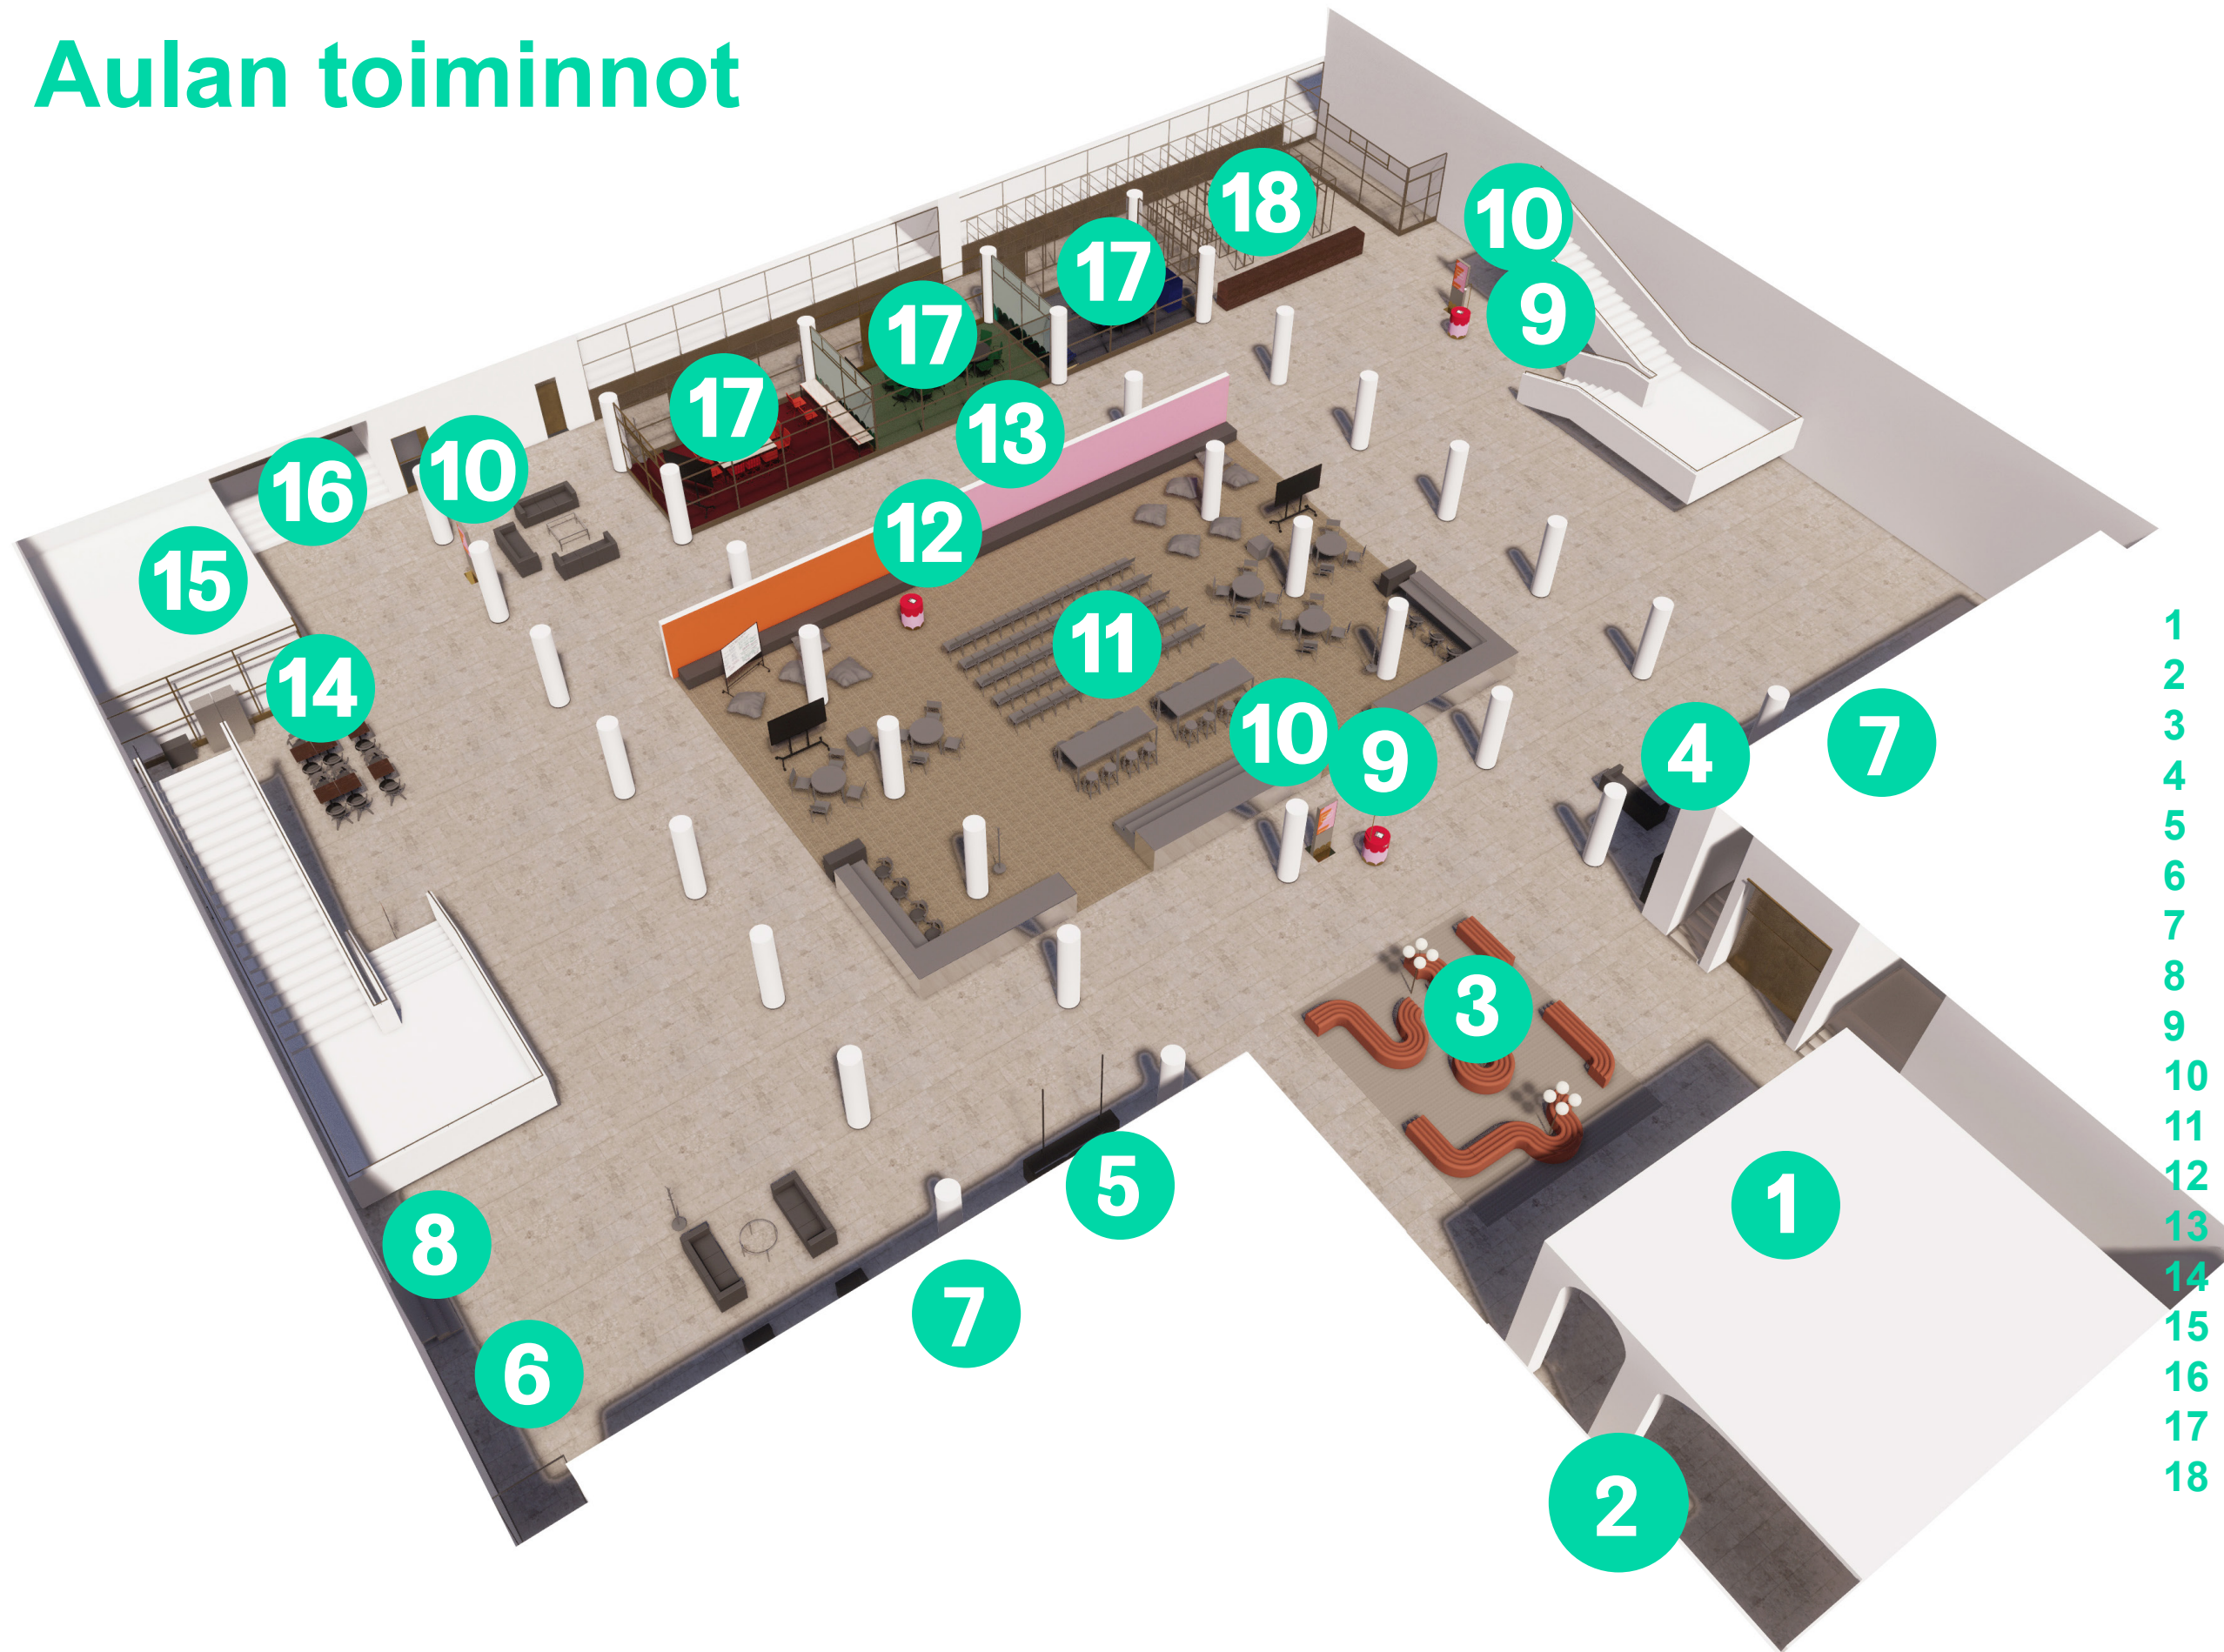