


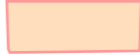






11/20 - 3/21

-  Työmaa-alueita
-  Ajoyhteys kiinteistölle
-  Mahdollinen ajoyhteys (selvityksessä)

PIIRUSTUSMERKINNÄT


-  Työskentelualue
-  Kevyt suoja-aita
-  Raskas suoja-aita
-  Raskas ja kevyt suoja-aita yhdistelmä
-  Sulkupylväät
-  Työmaataulu


STARA HELSINGIN KAUPUNGIN
 RAKENTAMISPALVELULIIKELAITOS
 Pidetään Stadista huolta. STARA KTR/RA3

LAIVALAHDENKATU
 RAKENTAMINEN VAIHE 1

Liikennejärjestelysuunnitelma

vastaava työnjohtaja: Harri Kankkunen	laatijat: Harri Kankkunen Paul Figueroa	pvm: 10.8.2020 muokattu: 1.10.2020
--	---	---

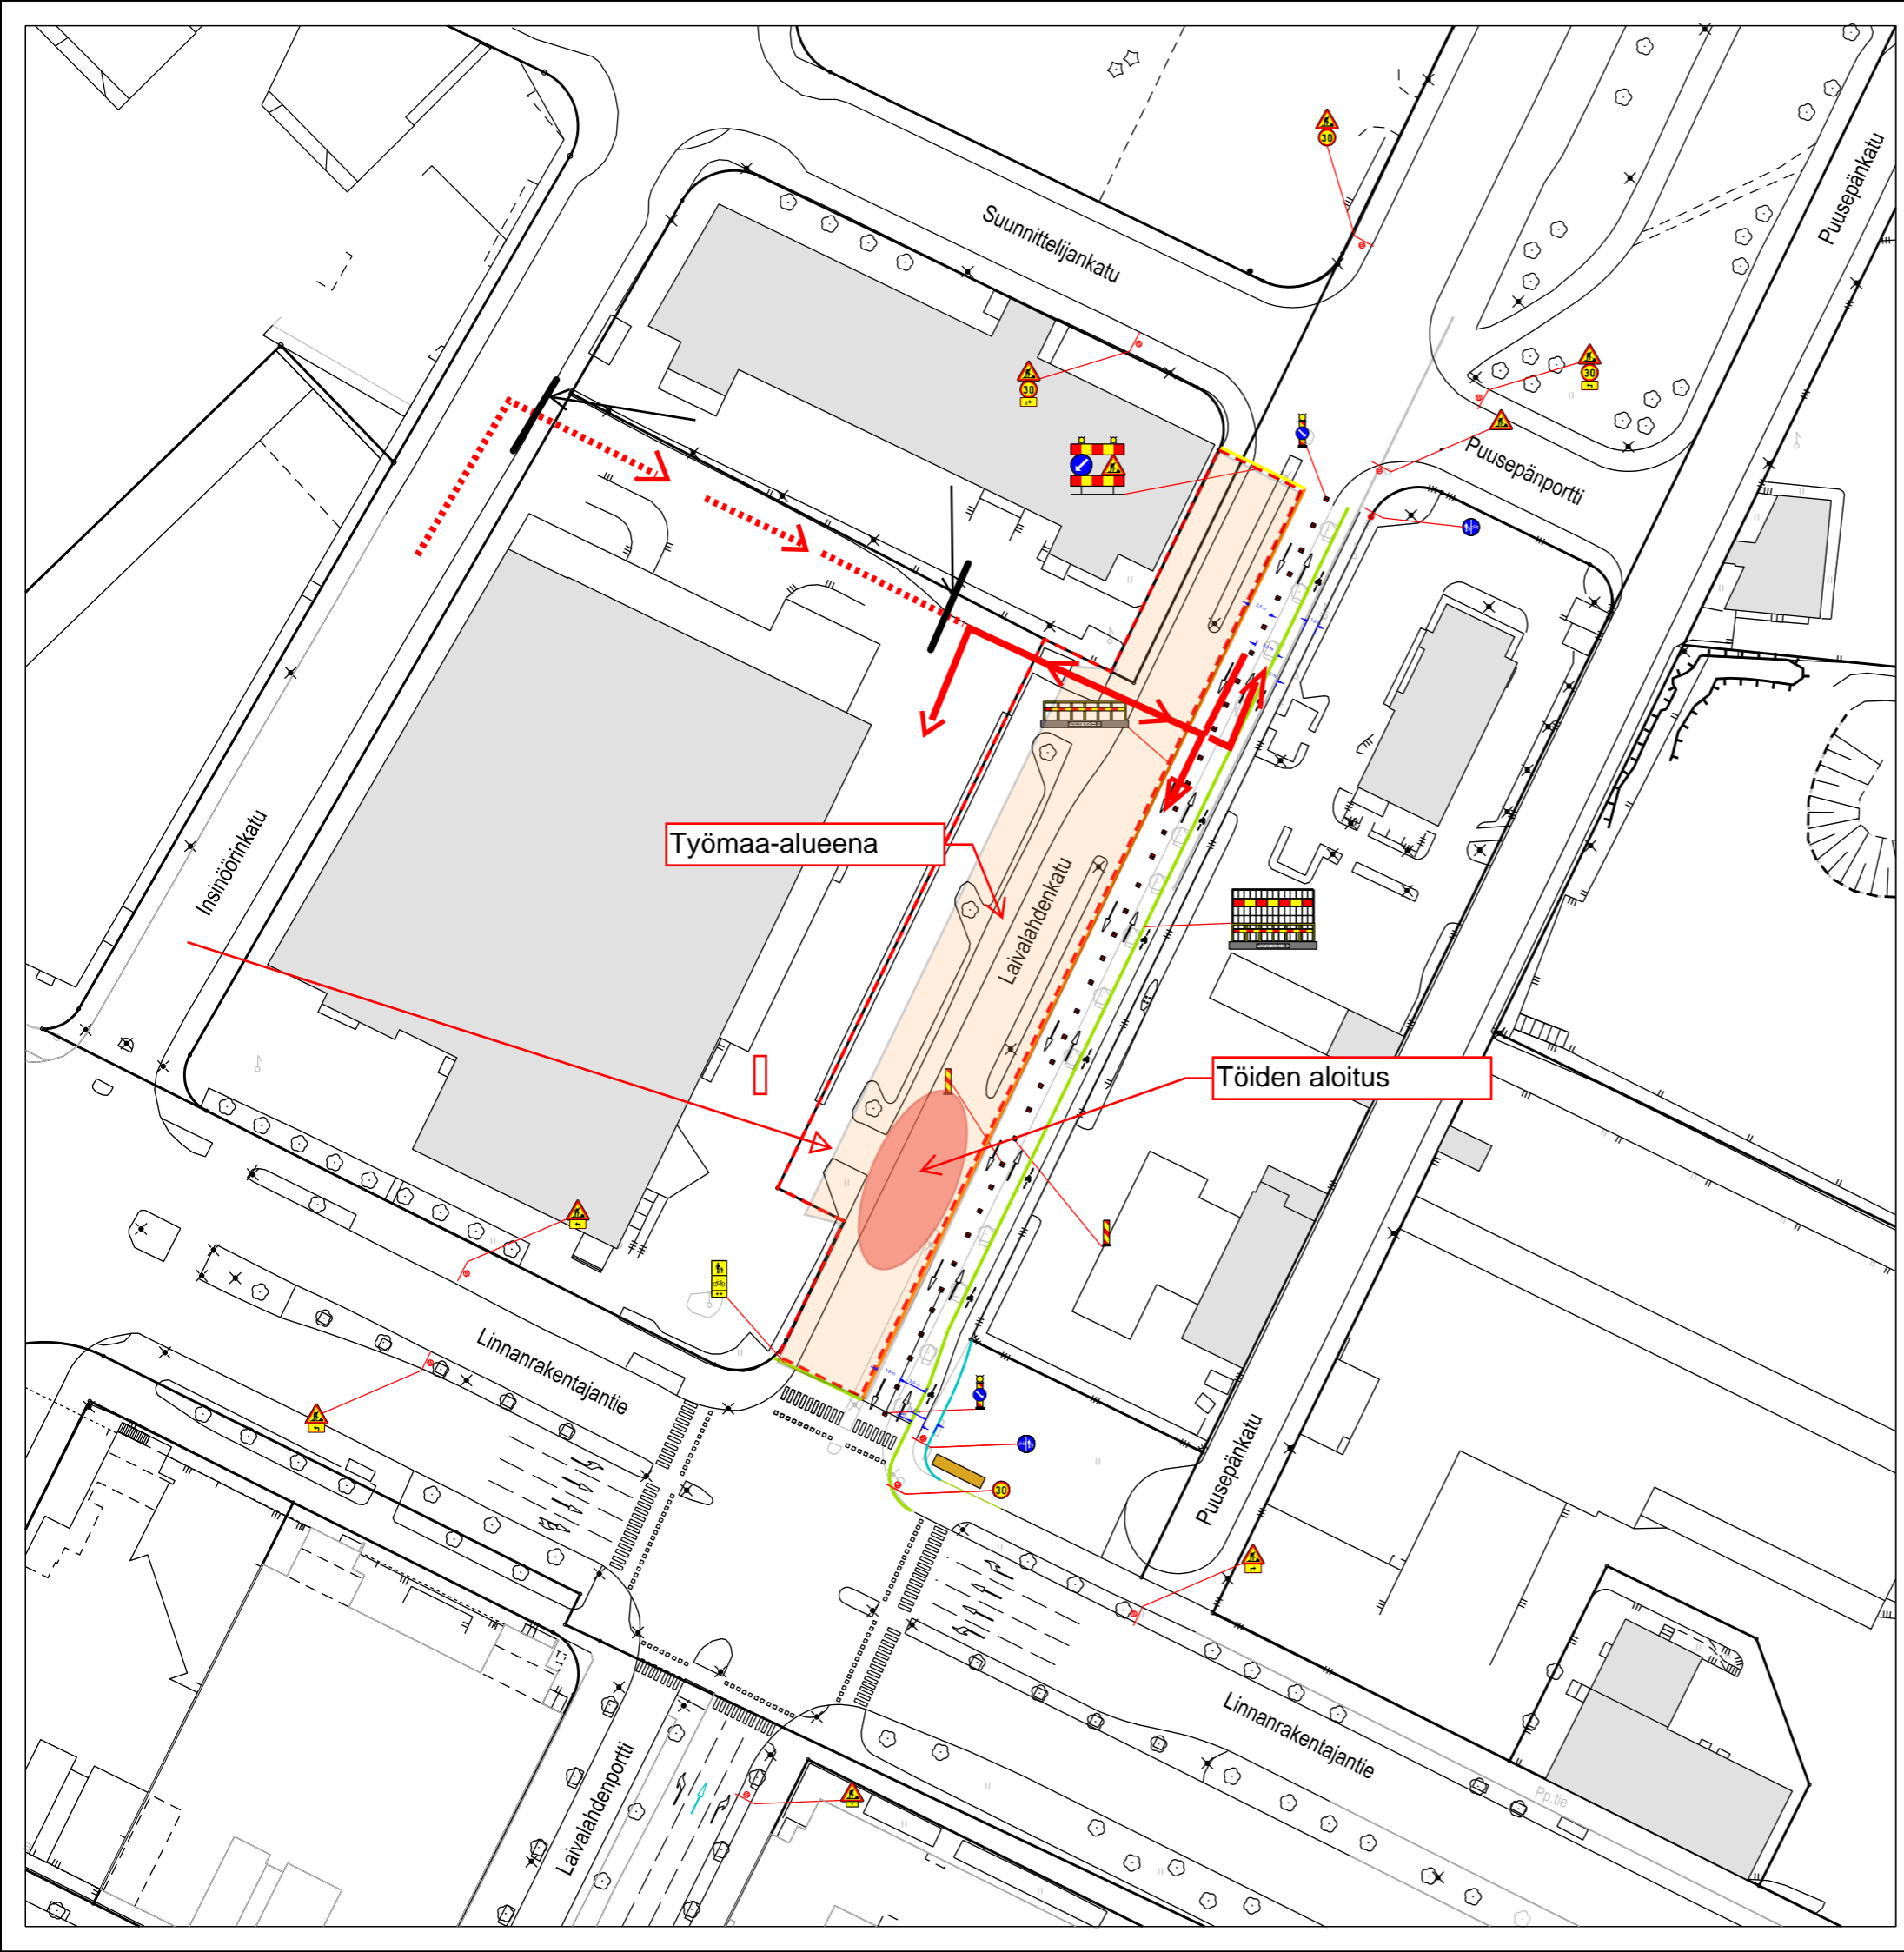

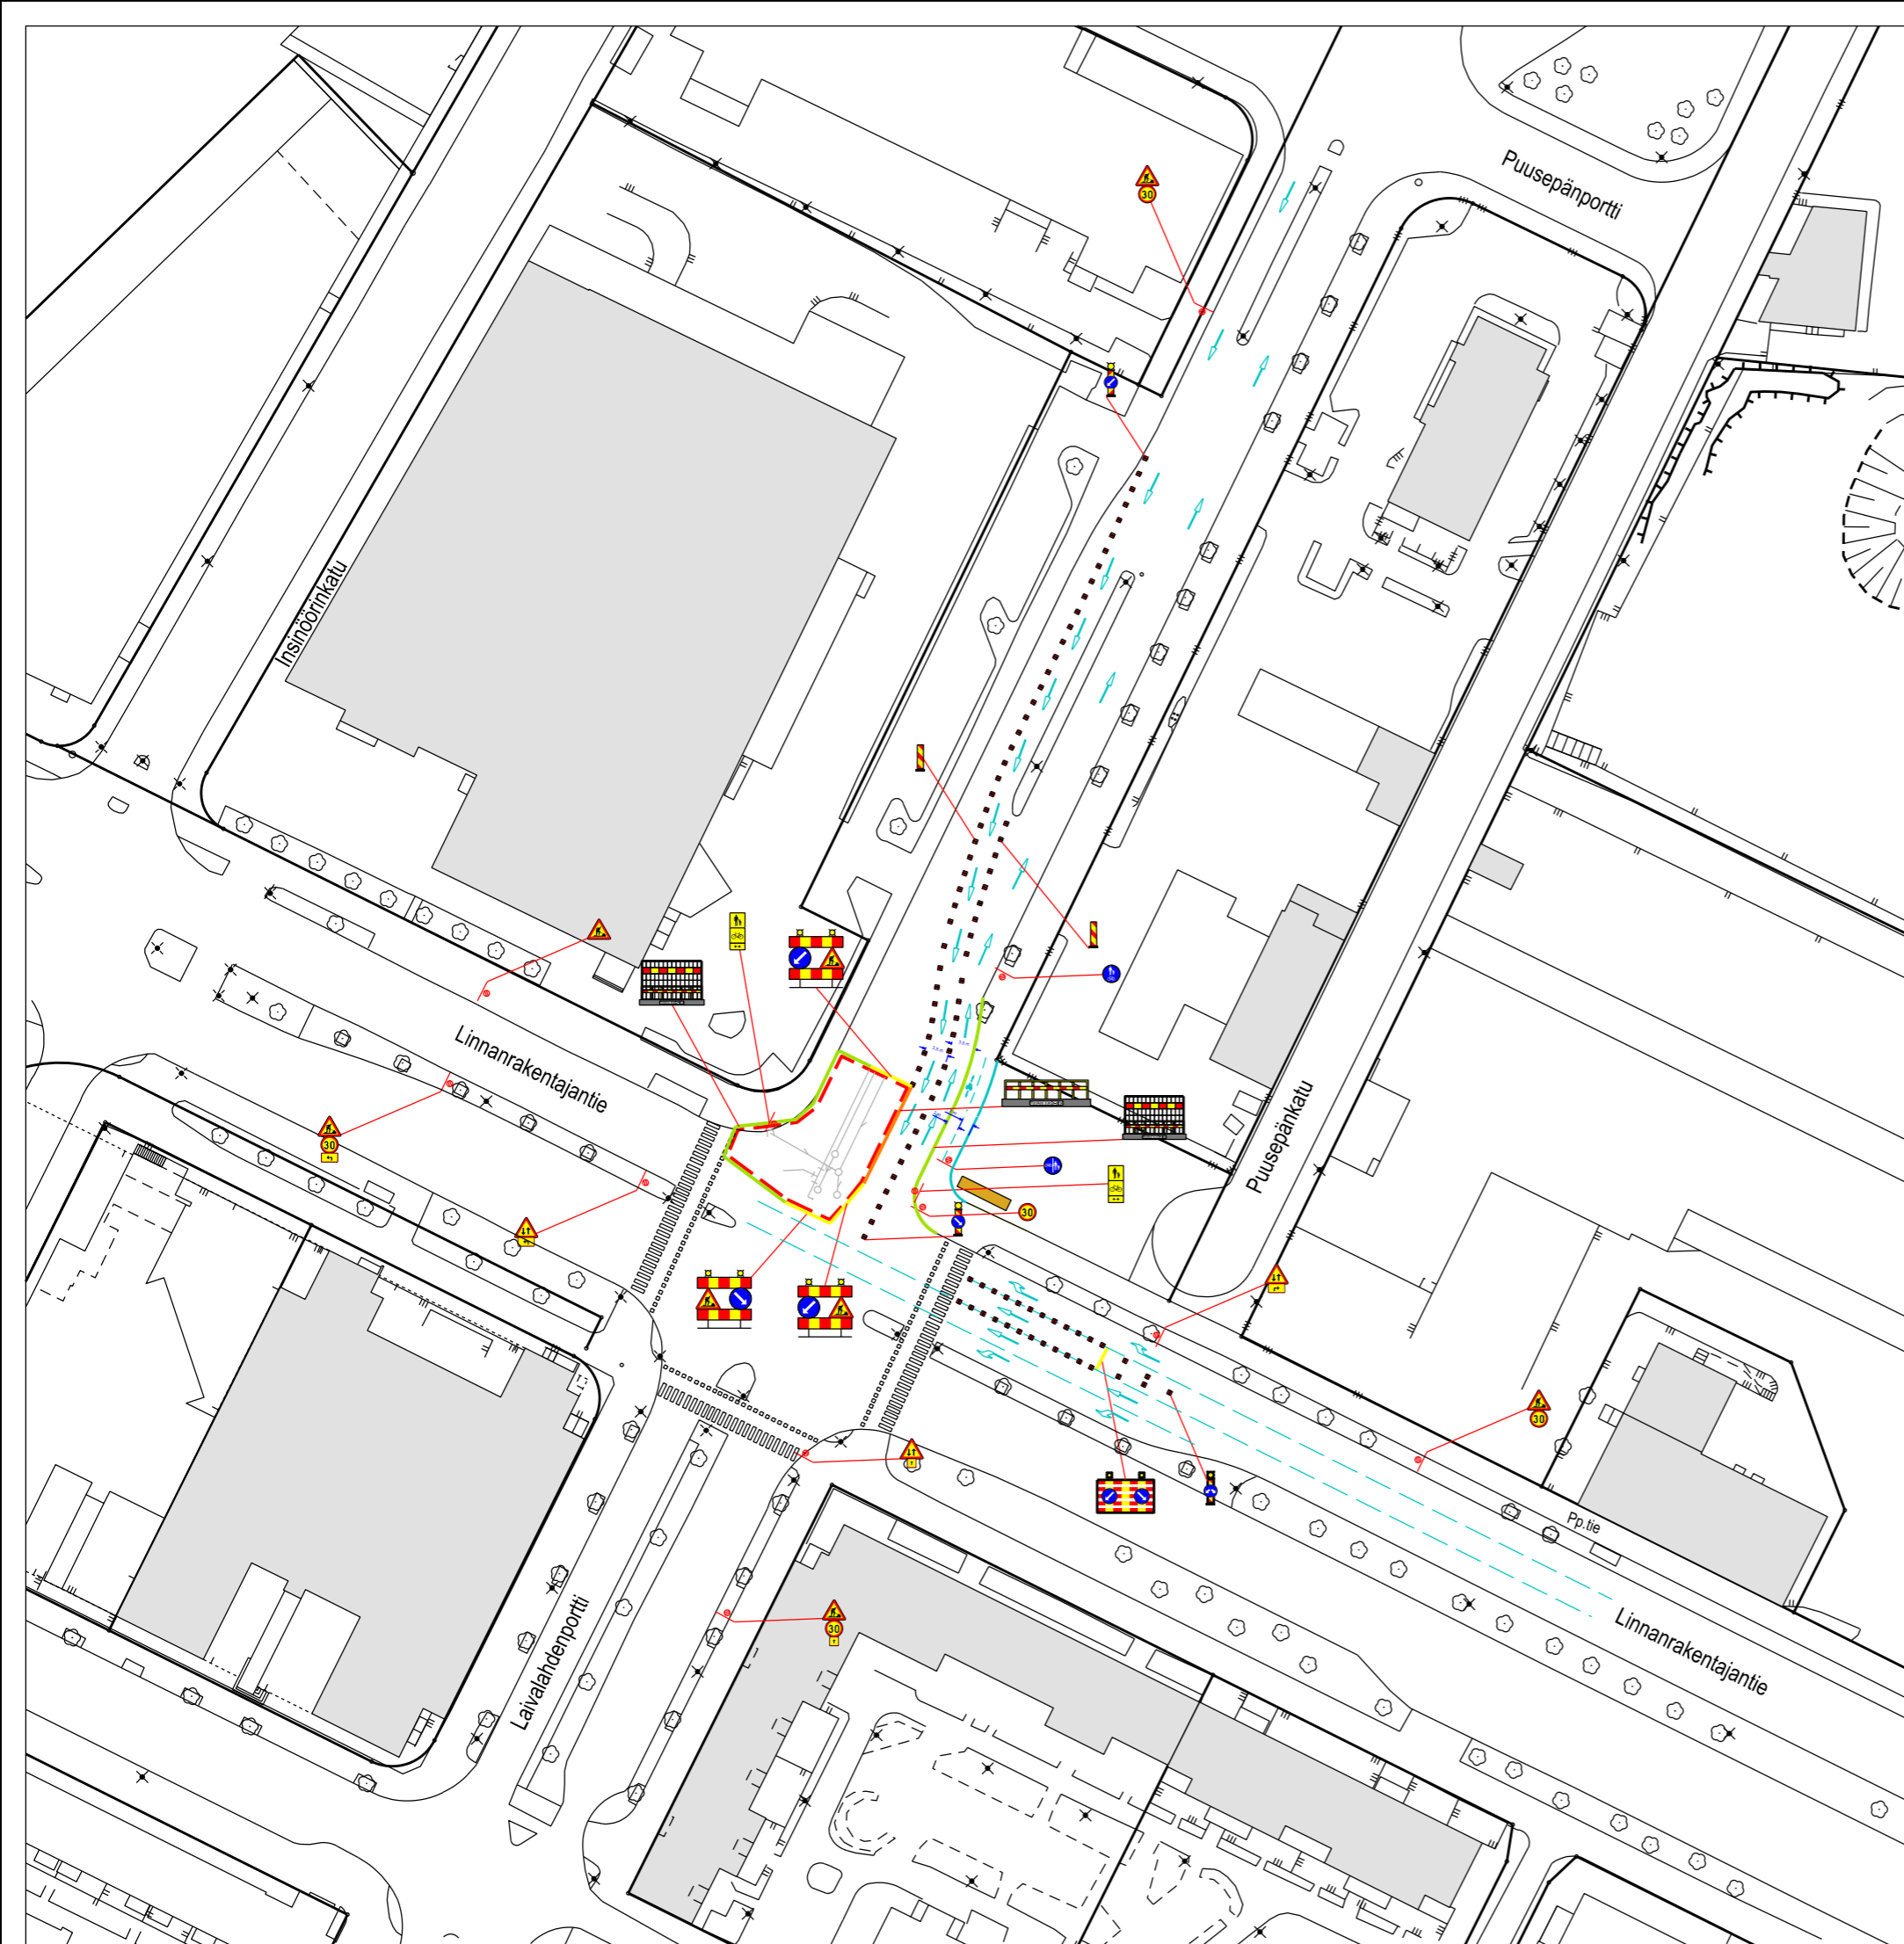

PIIRUSTUSMERKINNÄT

- Työkenttialue
- Kevyt suoja-aita
- Raskas suoja-aita
- Raskas ja kevyt suoja-aita yhdistelmä
- Sulkupylväät
- Työmaataulu



HELSINGIN KAUPUNGIN
 RAKENTAMISPALVELULIIKELAITOS
 STARA KTR/RA3

LAIVALAHDENKATU 3/5
 RAKENTAMINEN VAIHE 2

Liikennejärjestelysuunnitelma

vastaava työnjohtaja:


Harri Kankkunen

laatijat:





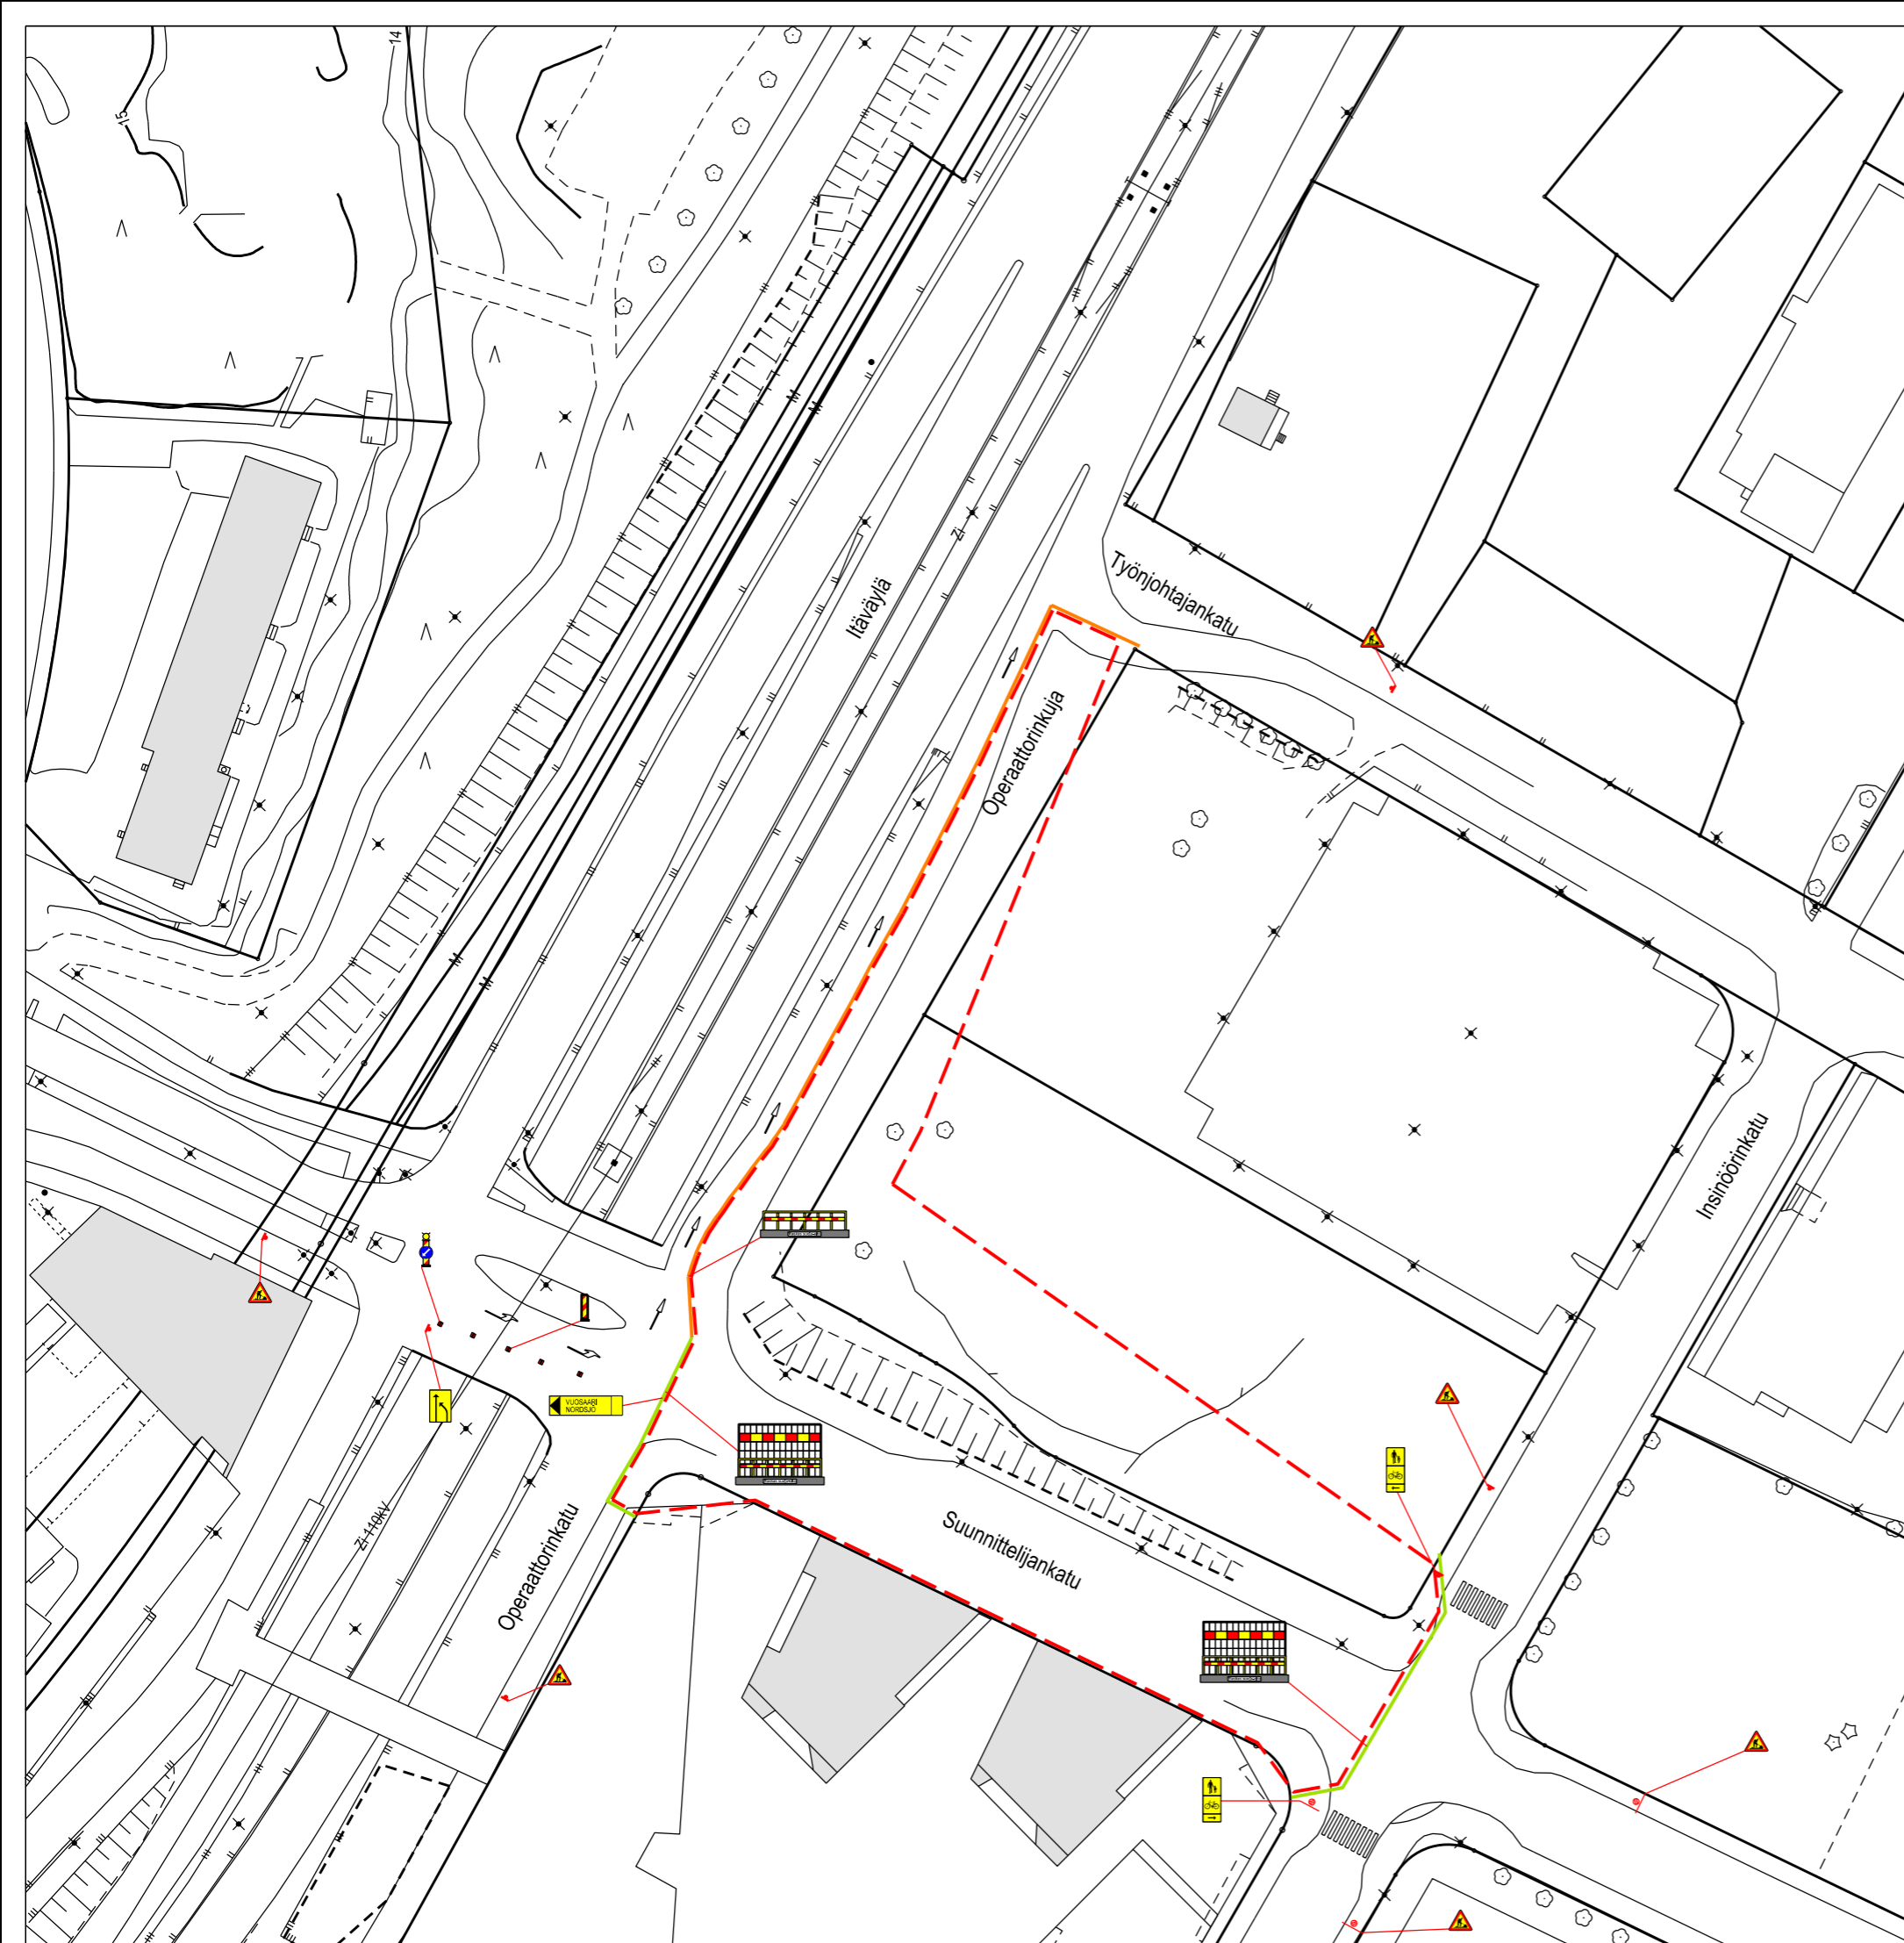

Harri Kankkunen
 Paul Figueroa

pvm:

13.8.2020



PIIRUSTUSMERKINNÄT

-  Työskentelualue
-  Kevyt suoja-aita
-  Raskas suoja-aita
-  Raskas ja kevyt suoja-aita yhdistelmä
-  Sulkupylväät
-  Työmaataulu



HELSINGIN KAUPUNGIN
RAKENTAMISPALVELULIIKELAITOS
STARA KTR/RA3

SUUNNITTELIJANKATU 1/3
RAKENTAMINEN VAIHE 1

Liikennejärjestelysuunnitelma

vastaava työnjohtaja:


Harri Kankkunen

laatijat:





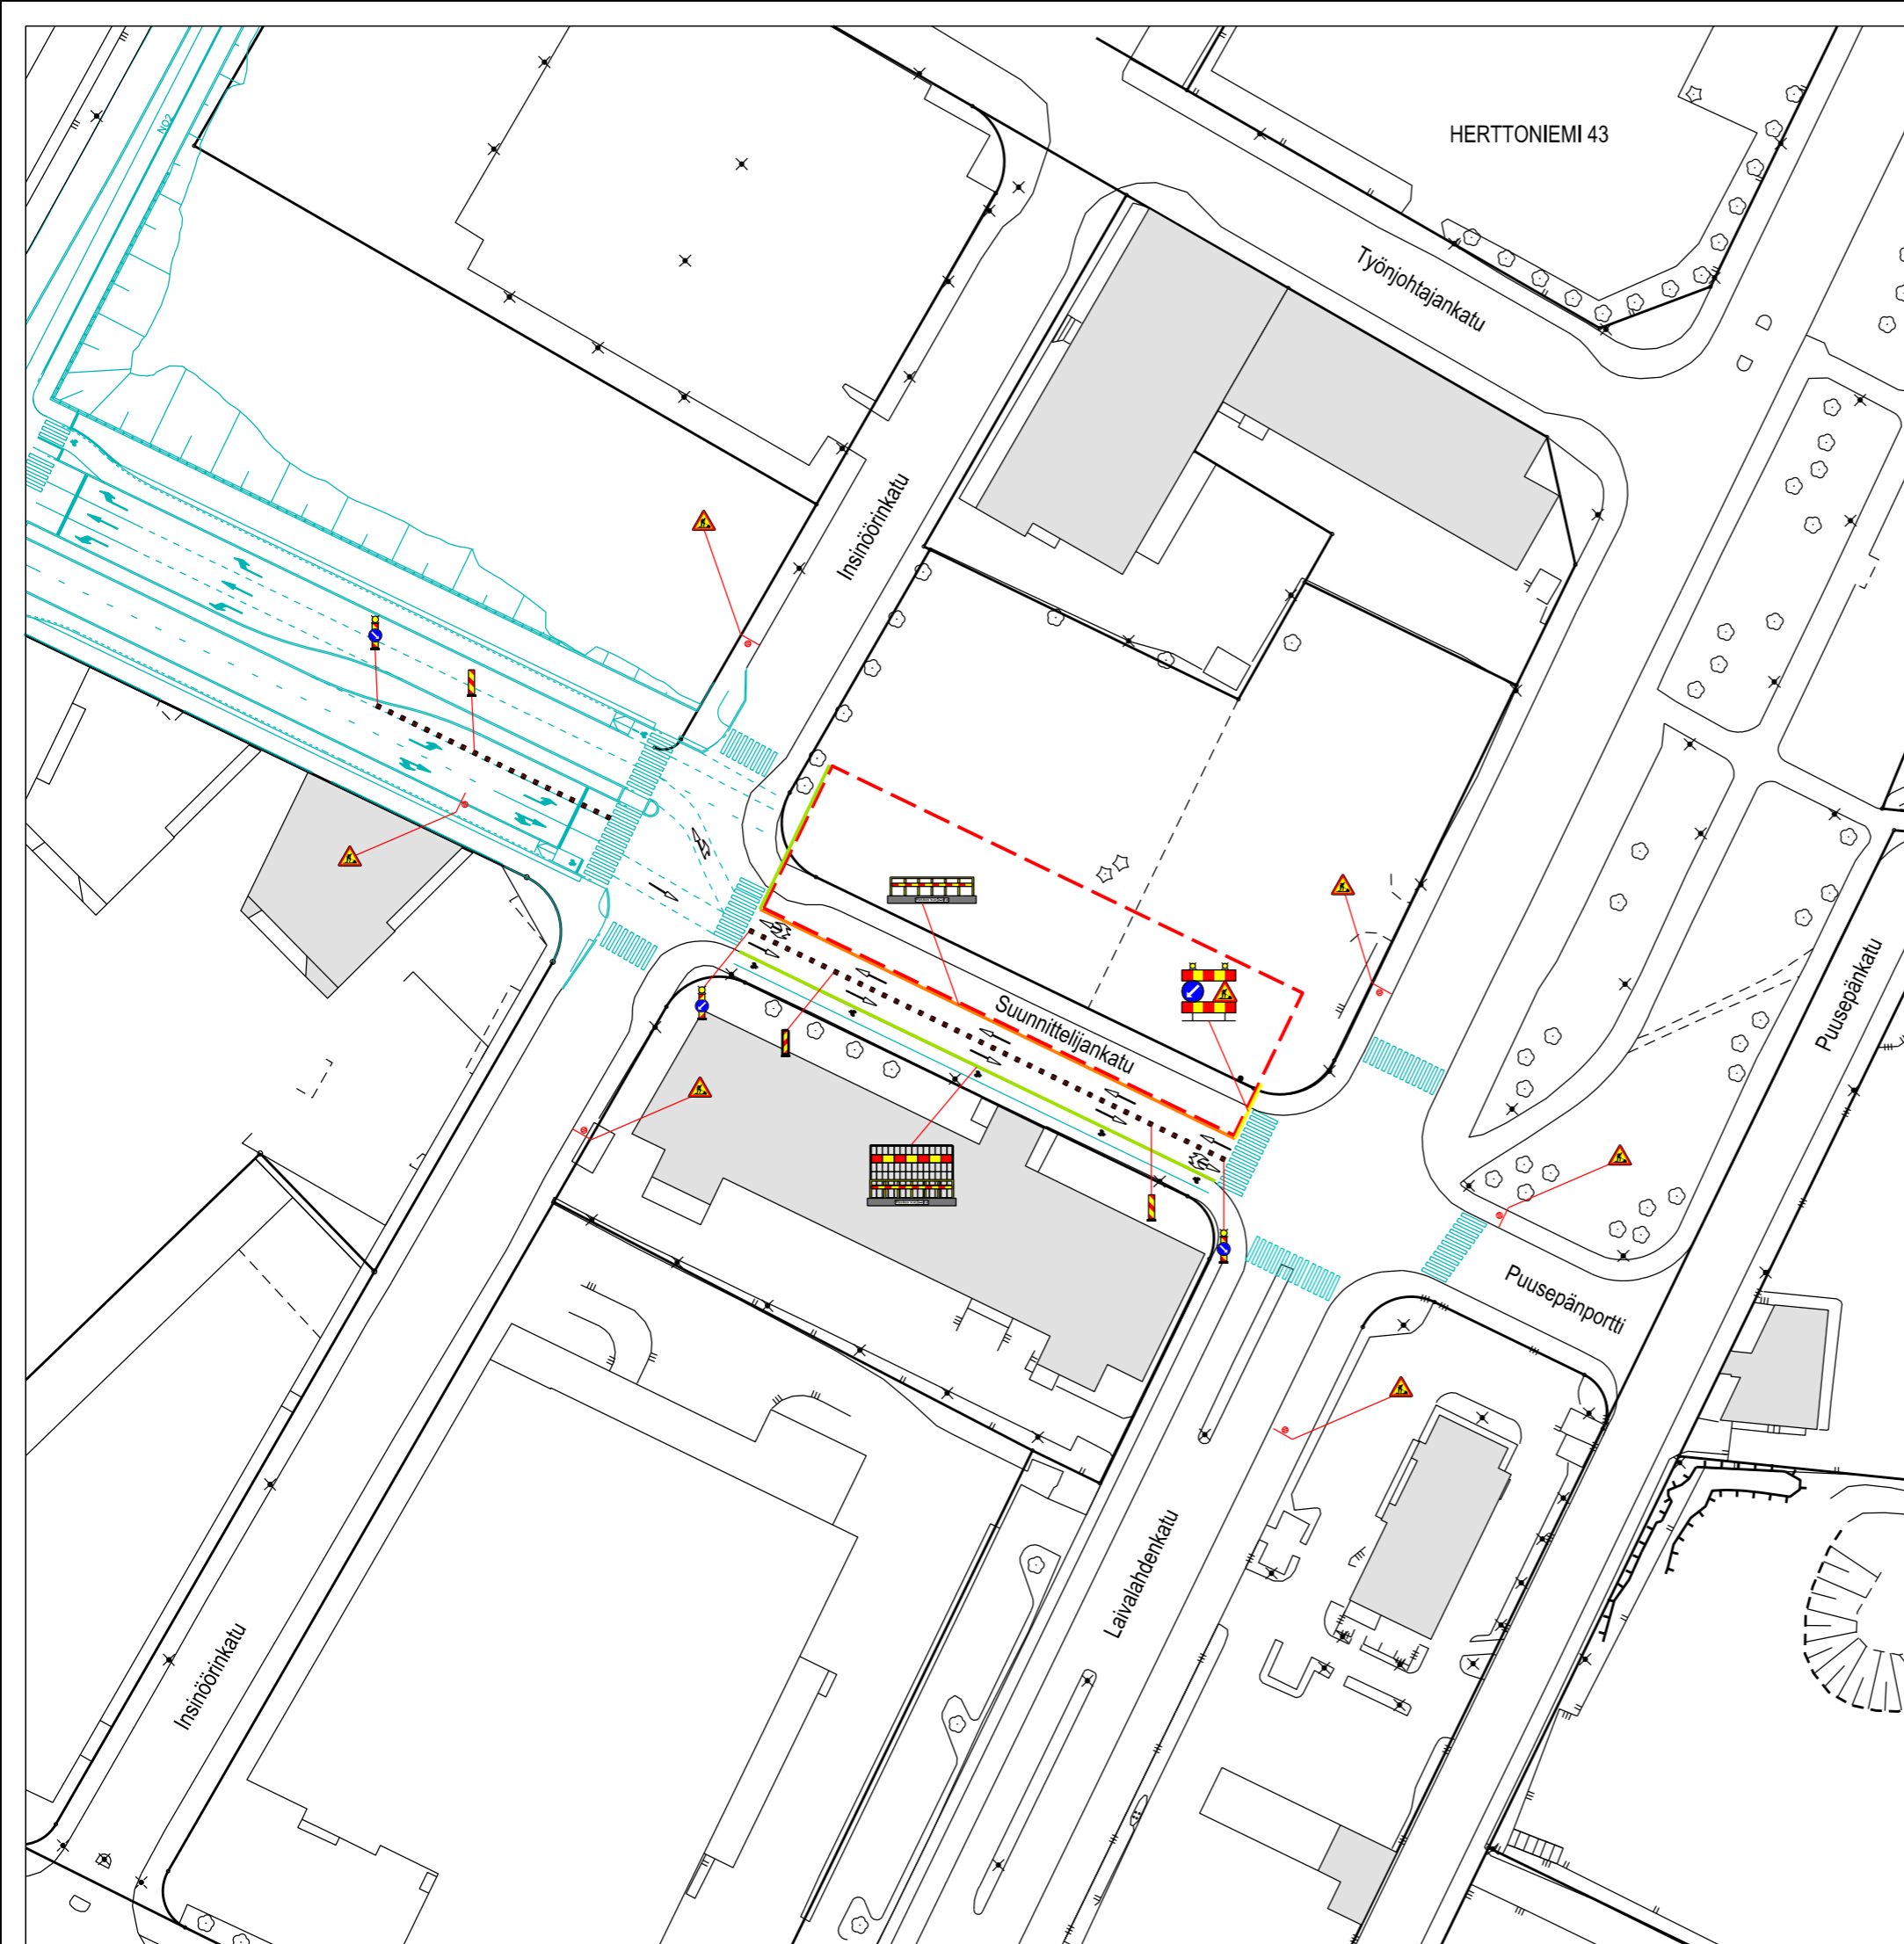

Harri Kankkunen
Paul Figueroa

pvm:

10.8.2020



PIIRUSTUSMERKINNÄT

-  Työskentelualue
-  Kevyt suoja-aita
-  Raskas suoja-aita
-  Raskas ja kevyt suoja-aita yhdistelmä
-  Sulkupylväät
-  Työmaataulu



HELSINGIN KAUPUNGIN
 RAKENTAMISPALVELULIIKELAITOS
 STARA KTR/RA3

SUUNNITTELIJANKATU 2/3
 RAKENTAMINEN VAIHE 2

Liikennejärjestelysuunnitelma

vastaava työnjohtaja:


Harri Kankkunen

laatijat:





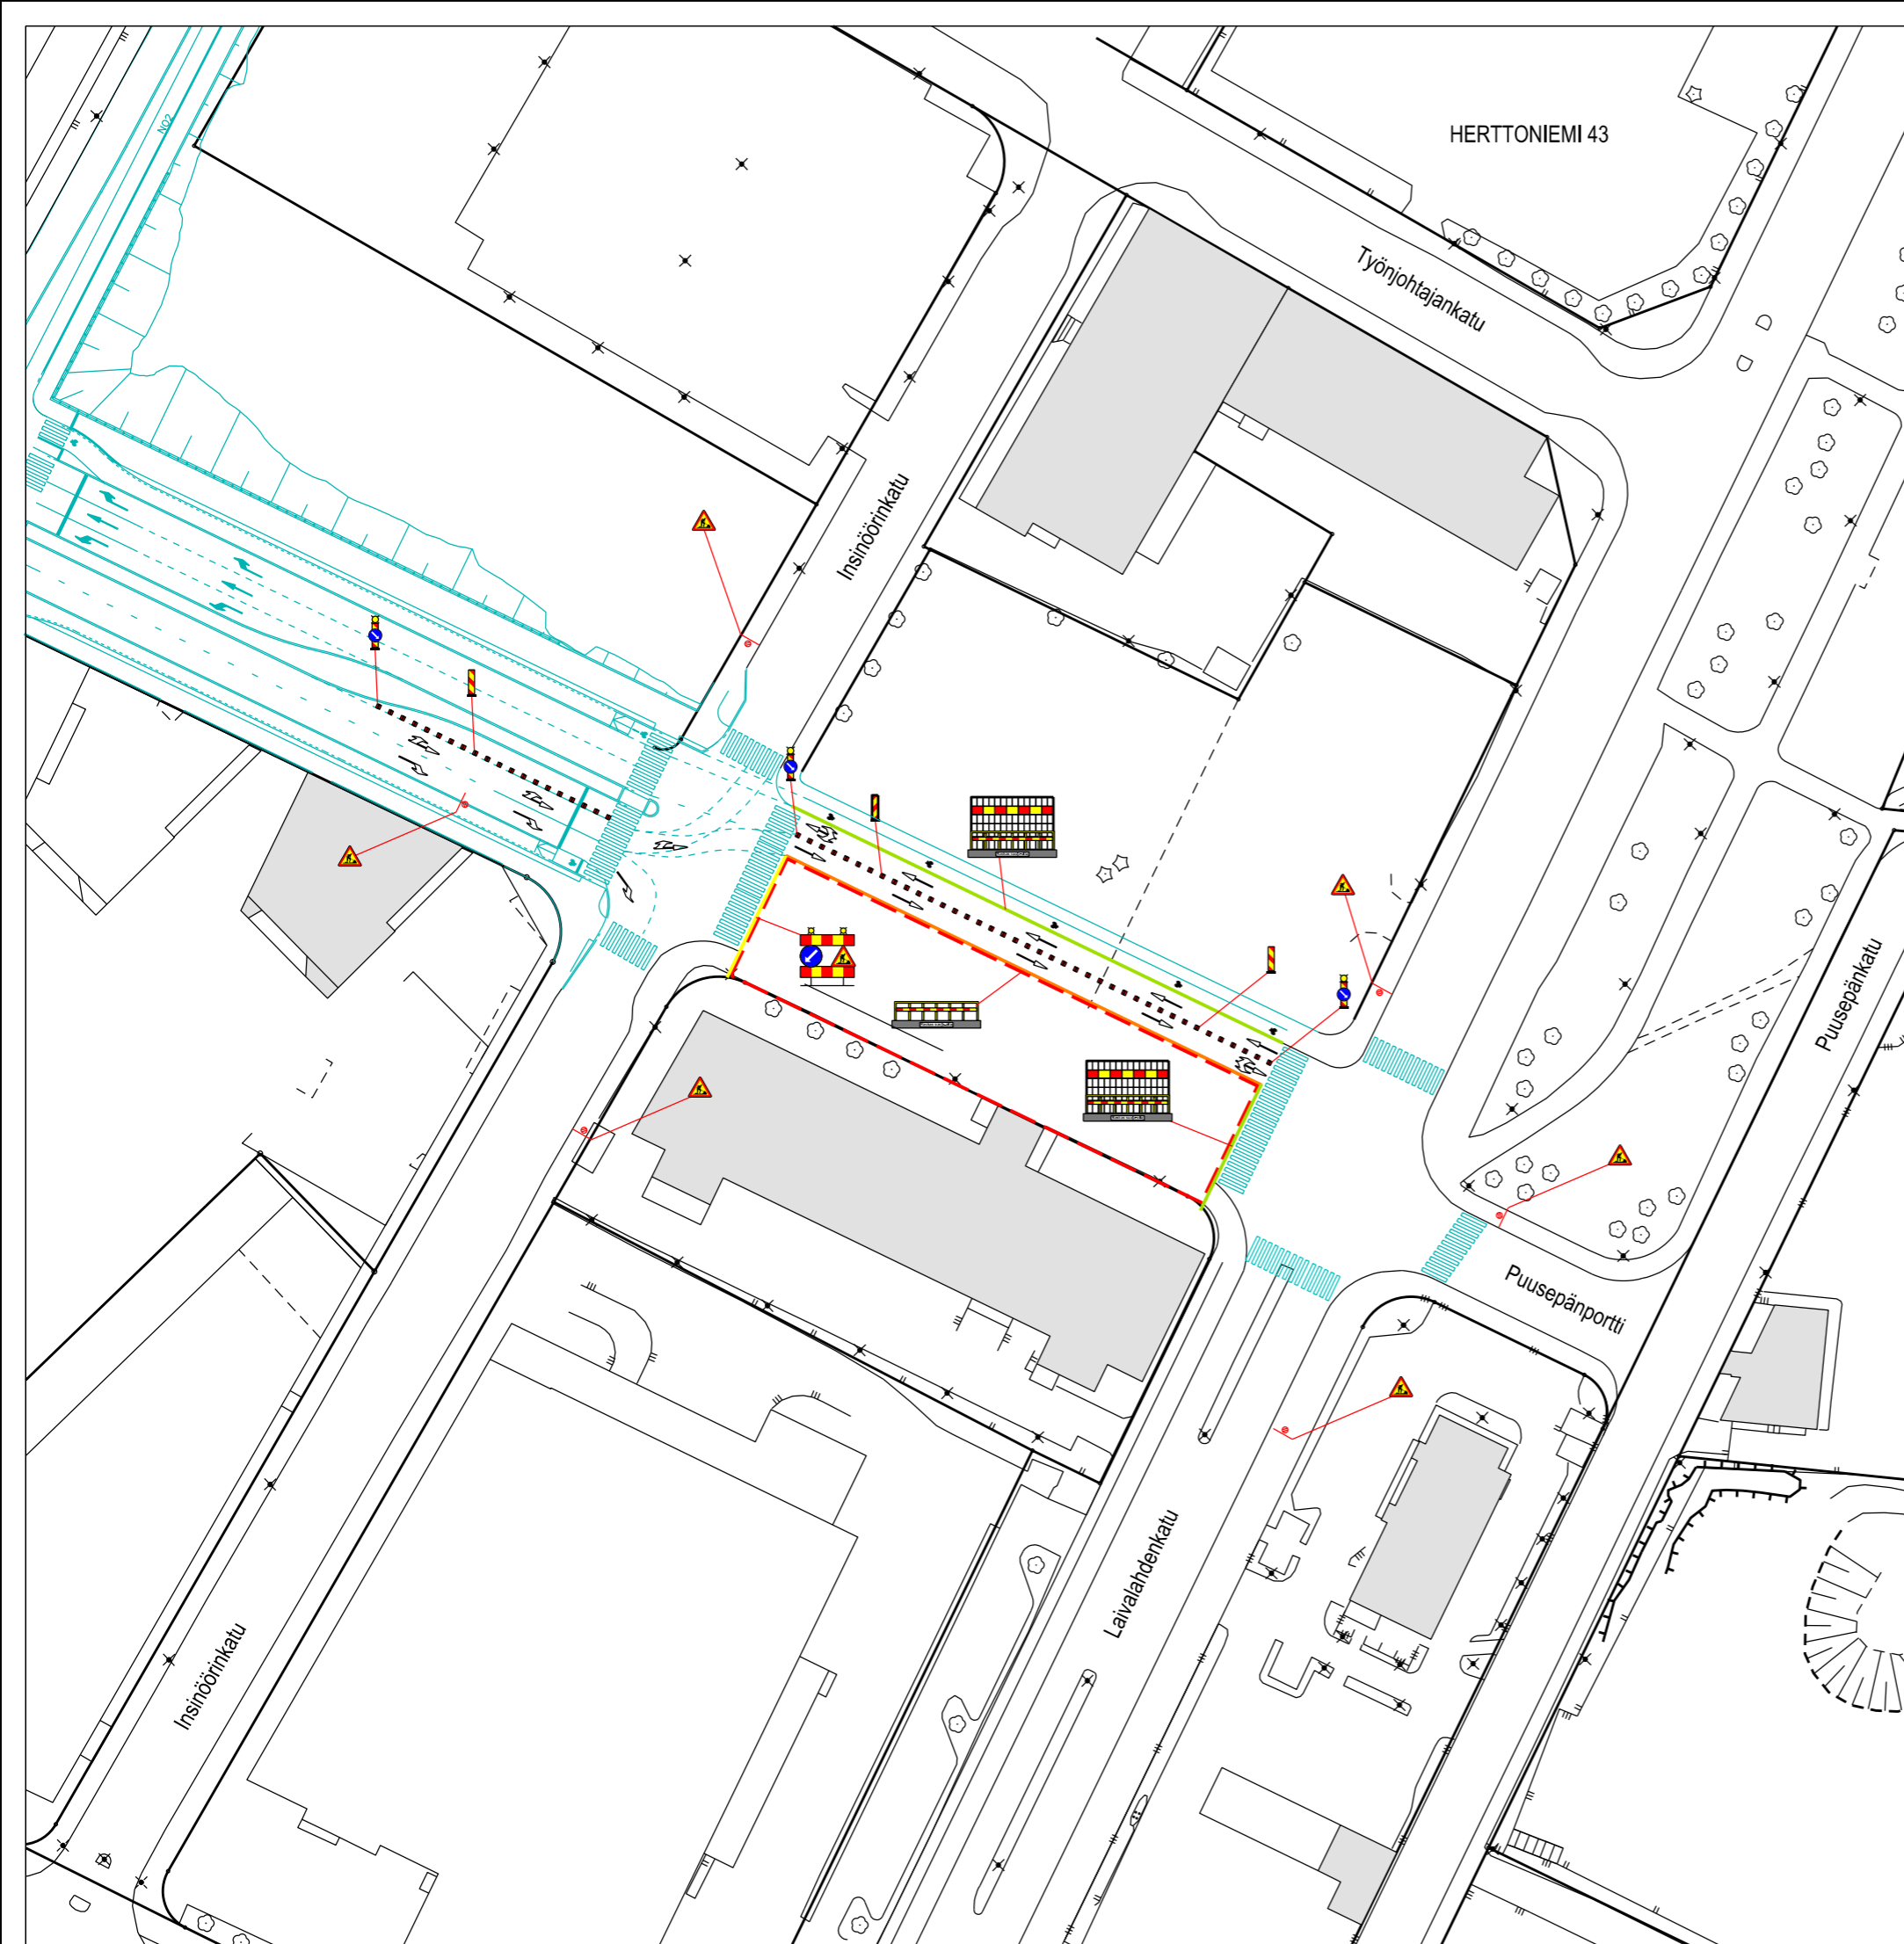

Harri Kankkunen
 Paul Figueroa

pvm:

10.8.2020



PIIRUSTUSMERKINNÄT

-  Työskentelualue
-  Kevyt suoja-aita
-  Raskas suoja-aita
-  Raskas ja kevyt suoja-aita yhdistelmä
-  Sulkupylväät
-  Työmaataulu



HELSINGIN KAUPUNGIN
 RAKENTAMISPALVELULIIKELAITOS
 STARA KTR/RA3

SUUNNITTELIJANKATU 3/3
 RAKENTAMINEN VAIHE 3

Liikennejärjestelysuunnitelma

vastaava työnjohtaja:

Harri Kankkunen

laatijat:

Harri Kankkunen
 Paul Figueroa

pvm:

10.8.2020